



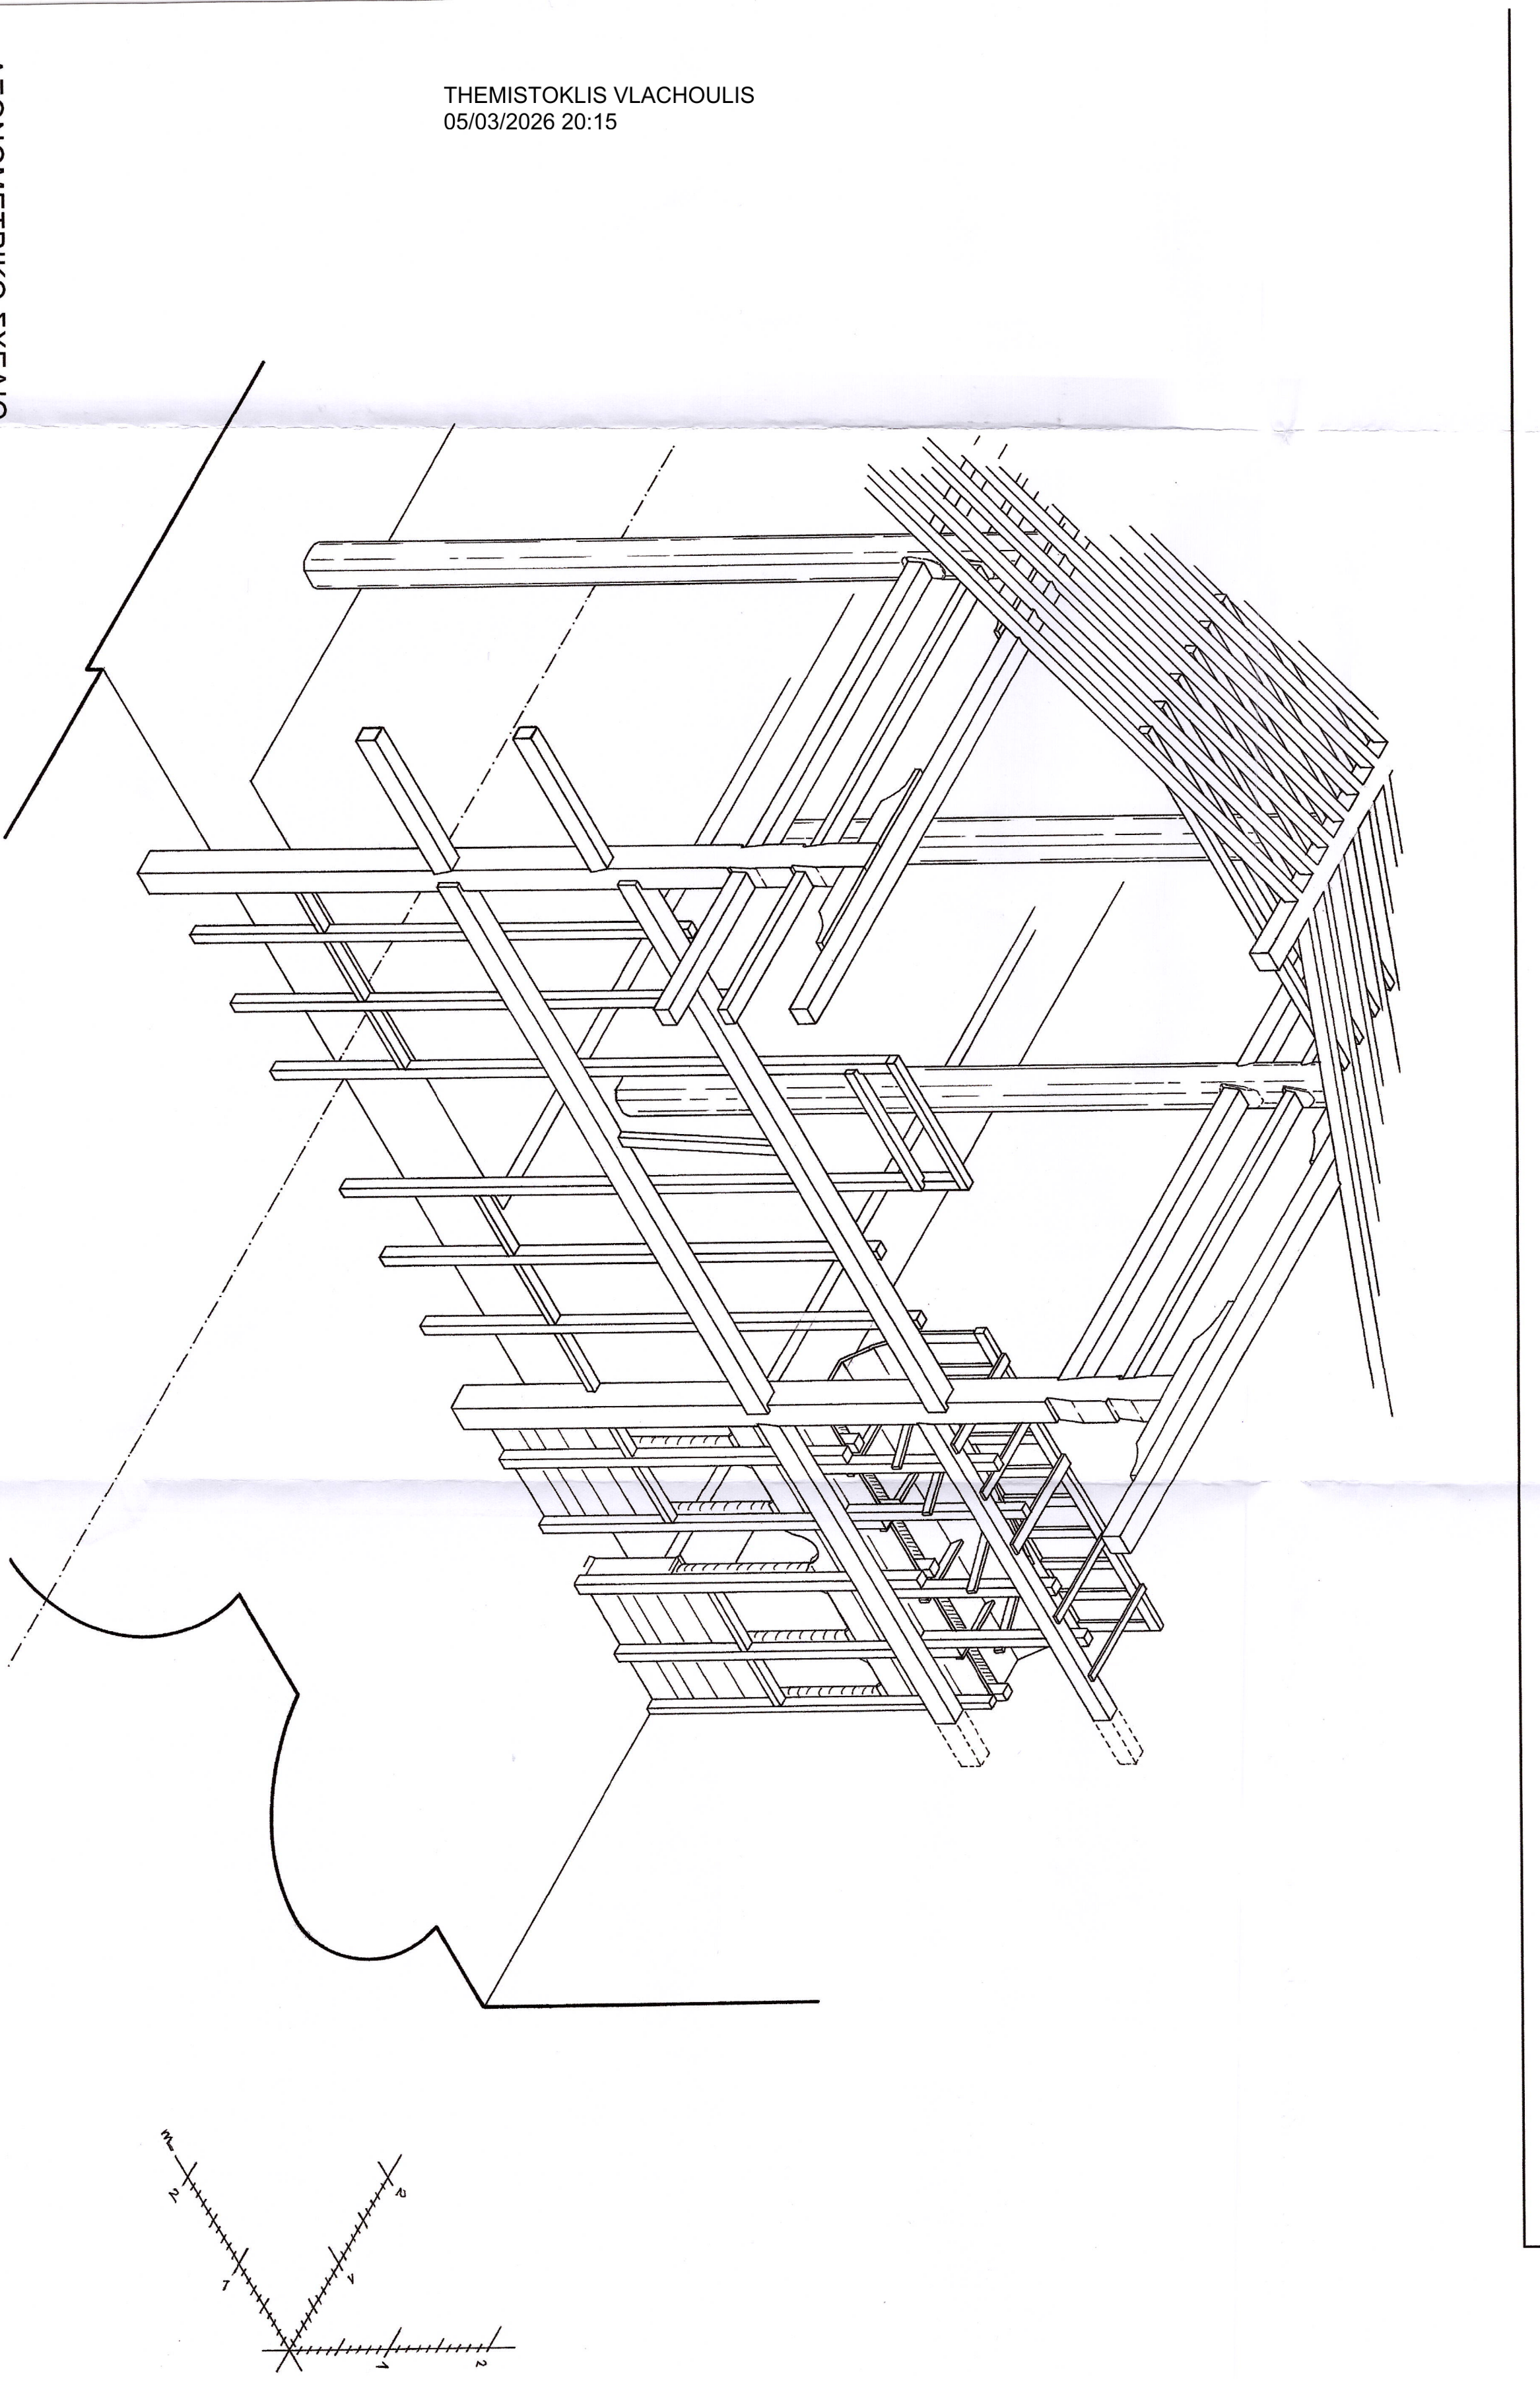

ΑΕΟΝΟΜΕΤΡΙΚΟ ΣΧΕΔΙΟ ΤΟΥ ΦΟΡΕΑ ΤΟΥ ΤΕΜΠΛΑΟΥ ΚΑΙ
Η ΣΥΝΔΕΣΗ ΤΟΥ ΜΕ ΤΟΝ ΦΟΡΕΑ ΤΗΣ ΣΤΕΓΗΣ
ΚΛΙΜΑΚΑ 1 : 50

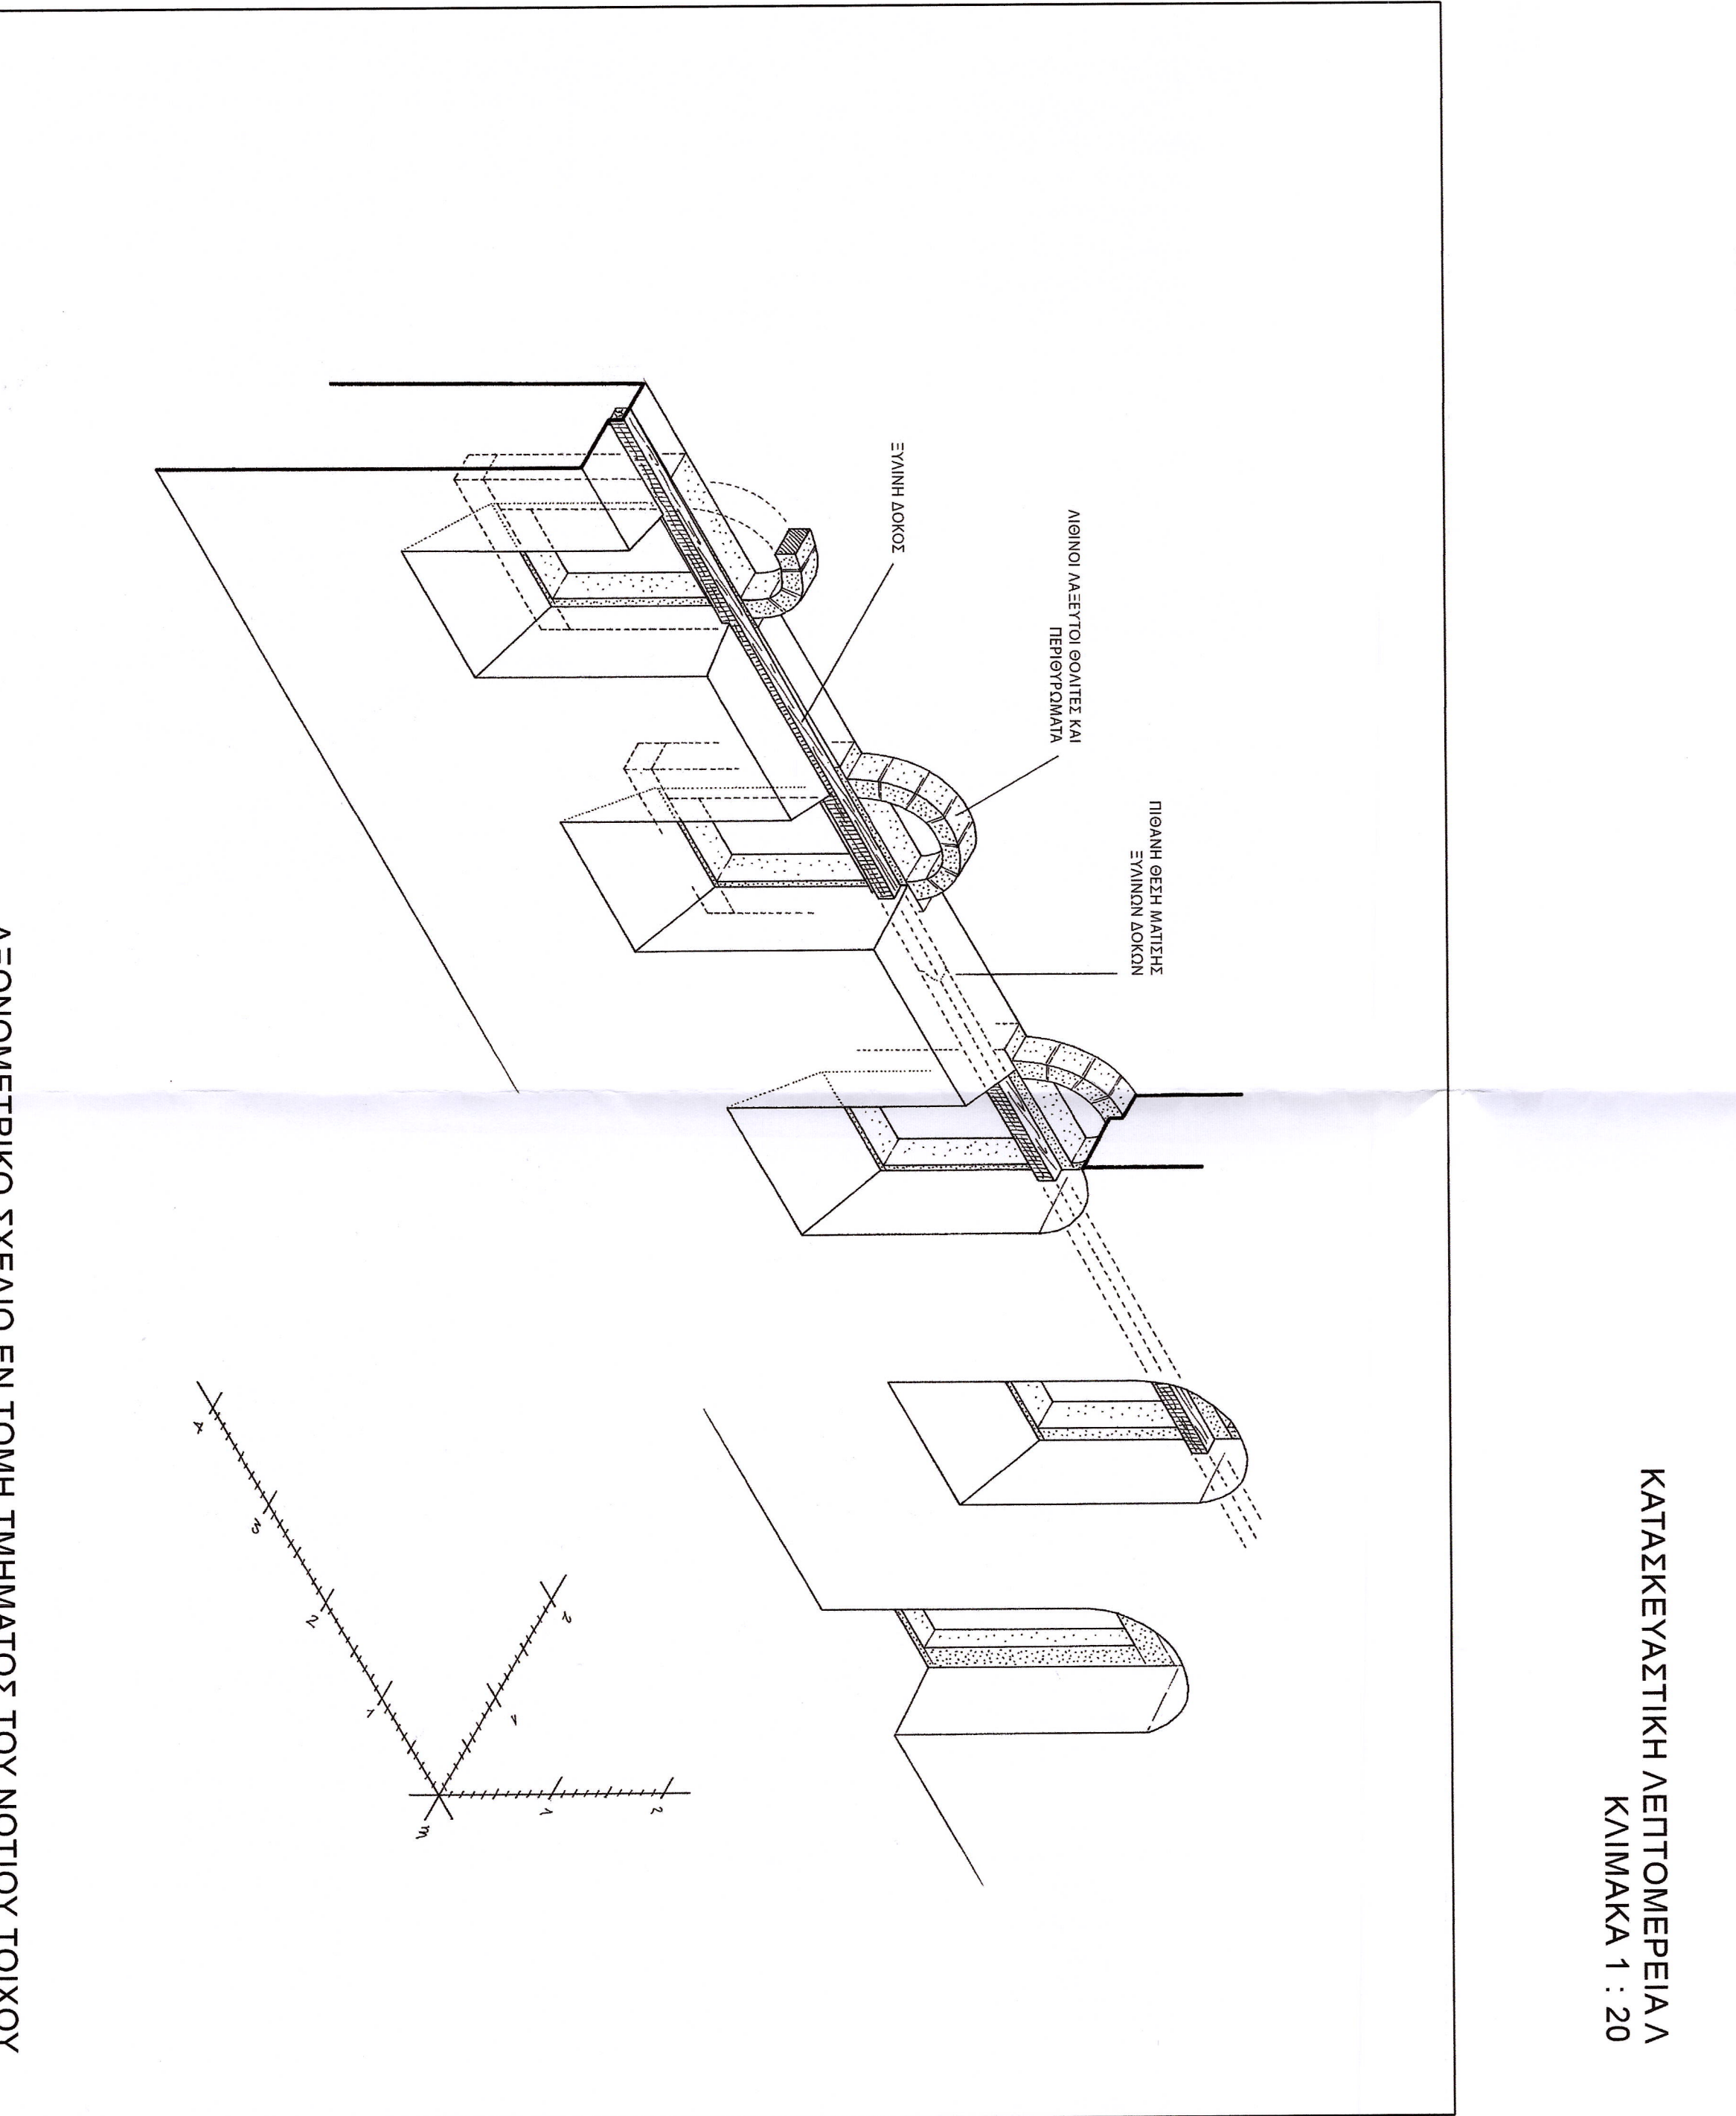

ΑΕΟΝΟΜΕΤΡΙΚΟ ΣΧΕΔΙΟ ΕΝ ΤΟΜΗ ΤΜΗΜΑΤΟΣ ΤΟΥ ΝΟΤΙΟΥ ΤΟΙΧΟΥ
ΟΤΟΥ ΕΝΟΠΙΖΟΝΤΑΙ ΕΥΑΙΝΕΣ ΕΝΙΣΧΥΣΕΙΣ
ΚΛΙΜΑΚΑ 1 : 50

ΑΝΑΘΕΣΗ:	ΥΠΟΥΡΓΕΙΟ ΠΟΛΙΤΙΣΜΟΥ & ΘΡΗΣΚΕΥΜΑΤΩΝ ΤΕΧΝΙΚΗ ΔΙΕΥΘΥΝΣΗ ΑΡΧΑΙΟΤΗΤΩΝ & ΠΟΛΙΤΙΣΤΙΚΗΣ ΚΑΘΟΝΟΜΙΑΣ ΕΦΟΡΕΙΑ ΑΡΧΑΙΟΤΗΤΩΝ ΛΕΣΒΟΥ
ΕΡΓΟ:	ΔΗΜΗ ΑΜΕΣΩΝ ΜΕΤΡΩΝ ΠΡΟΣΤΑΣΙΑΣ ΚΑΙ ΑΡΣΗΣ ΕΤΟΙΜΟΡΡΟΠΙΑΣ ΤΟΥ ΙΕΡΟΥ ΝΑΟΥ ΖΩΟΔΟΧΟΥ ΠΗΓΗΣ ΣΤΗ ΒΡΙΣΑ ΛΕΣΒΟΥ
ΜΕΛΕΤΗ:	ΑΡΧΙΤΕΚΤΟΝΙΚΗ ΜΕΛΕΤΗ ΑΠΟΚΑΤΑΣΤΑΣΗΣ ΤΟΥ ΙΕΡΟΥ ΝΑΟΥ ΖΩΟΔΟΧΟΥ ΠΗΓΗΣ ΣΤΗ ΒΡΙΣΑ ΛΕΣΒΟΥ (Αναθεωρημένη) Το παρόν σχέδιο συντάσσεται Την 24η Ιουνίου 2023 ΓΕΩΓ. ΥΠΟΥΡΓ. ΠΑΝΤΕΛΙΑΝΙΔΗΣ/Μ.Β.Μ.Κ. ΤΟΣ 243/19966/6832/2023/ 14/6.2023 Αποδοχή:
ΚΑΤΗΓΟΡΙΑ	ΣΧΕΔΙΟΝ: Α.Ε.Μ.Κ. ΠΟΛΙΤΙΣΤΙΚΗΣ ΚΑΘΟΝΟΜΙΑΣ
ΤΙΤΛΟΣ	ΑΝΑΛΥΣΗ – ΤΕΚΜΗΡΙΩΣΗ
ΣΧΕΔΙΟΥ	ΚΑΤΑΣΚΕΥΑΣΤΙΚΕΣ ΛΕΠΤΟΜΕΡΕΙΕΣ ΣΤΕΓΗΣ ΚΑΙ ΕΥΑΙΝΟΥ ΦΟΡΕΑ
Α/Α ΣΧΕΔΙΟΥ:	ΚΛΙΜΑΚΑ -----
ΜΕΛΕΤΗΤΗΣ:	ΥΠΟΓΡΑΦΗ / ΣΦΡΑΓΙΔΑ:
ΑΕΟΝΟΜΕΤΡΙΚΟ ΣΧΕΔΙΟ	ΑΕΟΝΟΜΕΤΡΙΚΟ ΣΧΕΔΙΟ
ΑΡΧΙΤΕΚΤΩΝ ΜΗΧΑΝΙΚΟΣ Α.Π.Θ., ΜΕΛΟΣ Τ.Ε.Ε. ΑΡΧ. ΜΗΤΡΩΟΥ: 118986 ΜSc ΑΠΘ "Ποιοτικά, Συντήρηση & Αποκατάσταση Μνημείων και Συνακόων"	ΑΡΧΙΤΕΚΤΩΝ ΜΗΧΑΝΙΚΟΣ Α.Π.Θ., ΜSc ΑΠΘ "Ποιοτικά, Συντήρηση & Αποκατάσταση Μνημείων και Συνακόων"
ΣΥΝΕΡΓΑΤΗΣ:	ΑΡΧΙΤΕΚΤΩΝ ΜΗΧΑΝΙΚΟΣ Α.Π.Θ., ΜSc ΑΠΘ "Ποιοτικά, Συντήρηση & Αποκατάσταση Μνημείων και Συνακόων"
ΣΤΑΘΟΥ ΙΟΥΛΙΑ	ΔΕΚΕΜΒΡΙΟΣ 2023
ΕΠΙΡΡΟΠΗ:	ΕΠΙΡΡΟΠΗ: