


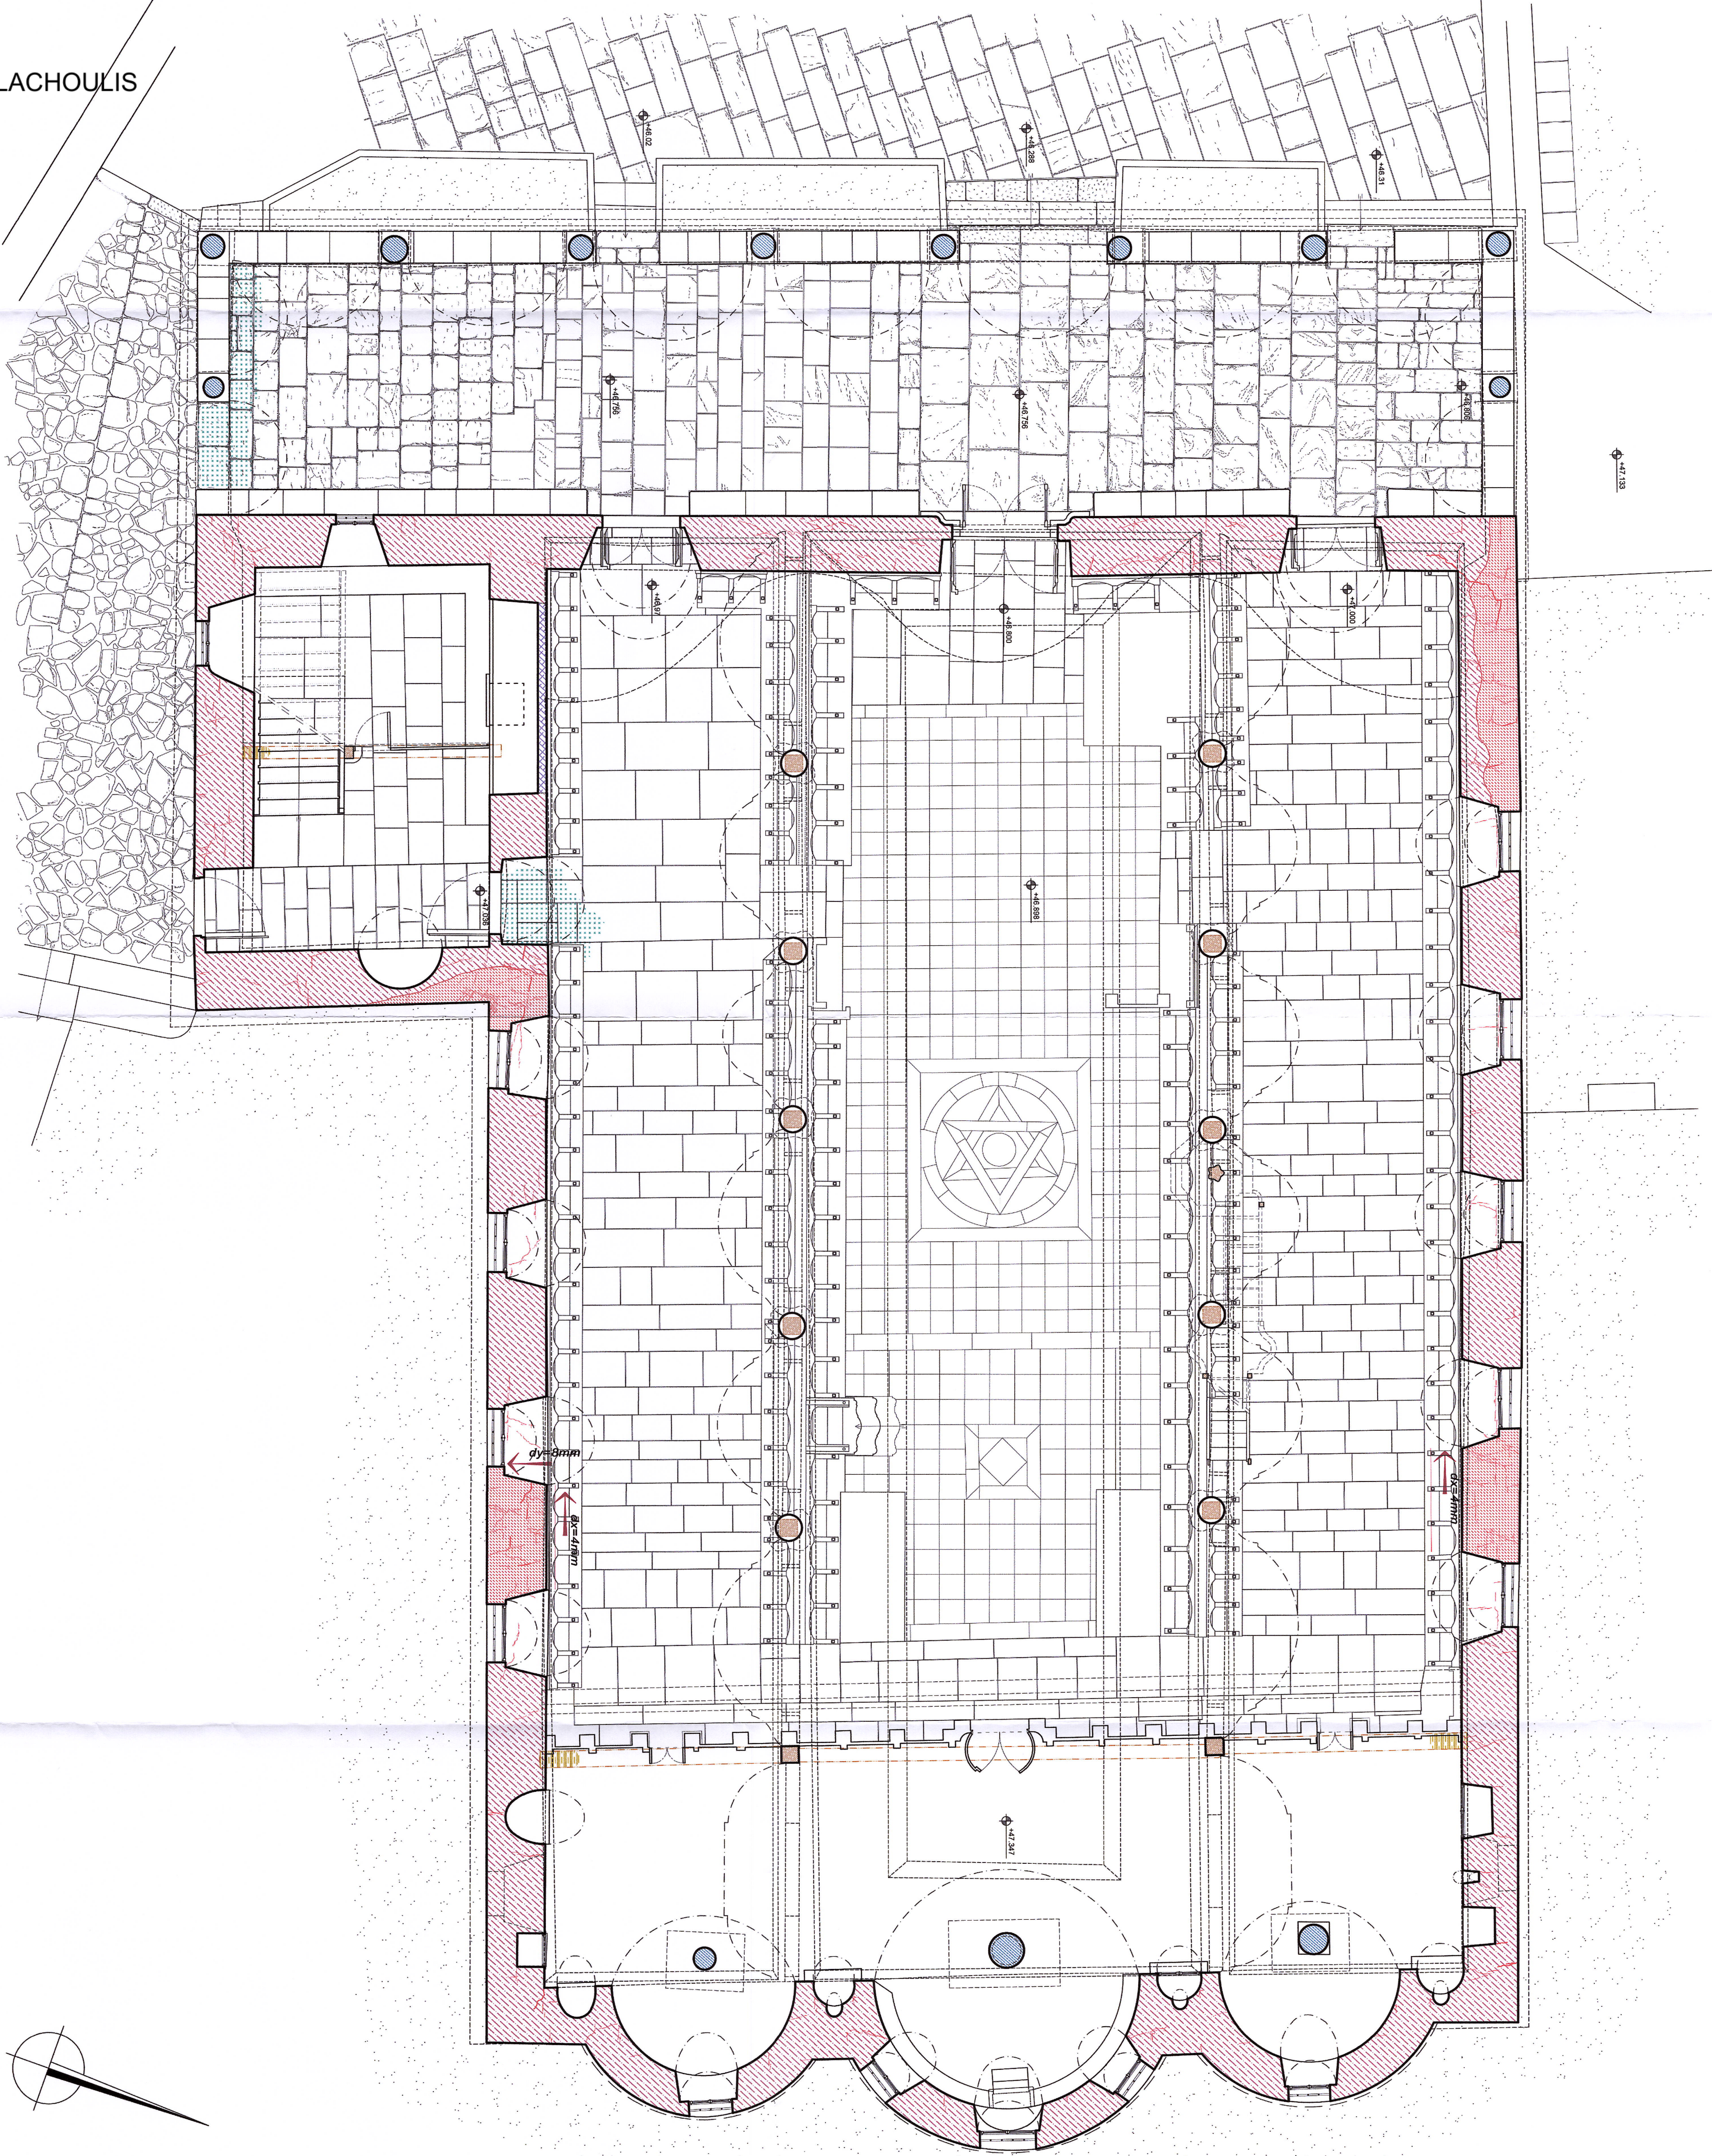

ΥΠΟΜΝΗΜΑ

- ΤΟΤΙΚΗ ΚΑΤΑΡΕΥΣΗ ΤΟΙΧΟΤΟΙΙΑΣ
- ΤΜΗΜΑΤΑ ΤΟΙΧΟΤΟΙΙΑΣ ΜΕ ΙΚΗΝ ΕΝΤΟΝΟΤΕΡΗΣ ΚΑΤΑΠΟΝΗΣΗΣ
- ΑΤΟΚΟΛΑΨΗ ΑΤΟΛΑΙΑ ΕΠΙΧΡΩΜΑΤΟΣ
- ΙΚΗΝ ΡΗΤΜΑΤΙΣΕΩΝ ΤΟΙΧΟΤΟΙΙΑΣ (Εύρος ~ 2 - 30mm)
- ΜΕΤΑΚΙΝΗΣΕΙΣ ΘΡΑΥΣΙΕΩΝ ΤΕΜΑΧΩΝ ΤΟΙΧΟΤΟΙΙΑΣ
- ΑΤΟΚΑΚΙΣΗ ΤΟΙΧΟΤΟΙΙΑΣ ΑΠΟ ΤΟ ΚΑΤΑΚΟΡΥΦΟ ΕΠΙΤΕΥΧΣ
- ΚΑΘΙΣΤΗΣΗ ΜΙΚΡΟΥ ΕΥΡΟΥΣ
- ΑΝΕΡΧΟΜΕΝΗ ΚΑΤΕΡΧΟΜΕΝΗ ΥΓΡΑΨΙΑ
- ΔΟΜΙΚΕΣ ΑΣΤΟΧΙΕΣ ΕΥΑΙΝΟΥ ΦΟΡΕΑ (Θραύσεις / Μετακινήσεις / Αποκόλληση)
- ΚΑΤΑΠΤΩΣΗ ΜΕΡΙΚΗ ΑΤΟΛΑΙΑ ΑΙΘΙΝΩΝ ΜΕΩΩΝ ΤΕΙΩΟΥ ΕΠΙΣΤΕΥΗΣ
- ΟΞΕΙΔΩΣΗ ΣΙΔΗΡΩΝ ΣΤΟΙΧΕΙΩΝ ΙΚΗΝ ΟΞΕΙΔΩΣΗΣ ΕΠΙ ΤΗΣ ΤΟΙΧΟΤΟΙΙΑΣ
- ΣΥΓΧΡΟΝΕΣ ΕΠΙΜΕΒΑΣΕΙΣ ΜΕ ΑΣΥΜΒΑΤΑ ΚΟΝΙΜΑΤΑ
- ΑΡΓΟΛΟΓΩΟΗ ΜΕ ΣΥΝΑΕΤΙΚΟ ΚΟΝΙΜΑ
- ΕΥΑΟΗΚΤΗ ΤΟΙΧΟΤΟΙΙΑ (ΤΣΑΤΜΑΣ)
- ΑΙΘΙΝΟ ΚΙΩΝΕΣ
- ΦΥΣΙΚΗ ΔΟΜΙΚΗ ΕΥΑΕΙΑ
- ΔΟΚΟΙ ΑΠΟ ΦΥΣΙΚΗ ΕΥΑΕΙΑ

ΑΝΑΘΕΣΗ:

ΥΠΟΥΡΓΕΙΟ ΠΟΛΙΤΙΣΜΟΥ & ΘΑΛΗΤΙΣΜΟΥ
ΤΕΝΙΚΗ ΔΙΕΥΘΥΝΣΗ ΑΡΧΑΙΟΤΗΤΩΝ & ΠΟΛΙΤΙΣΤΙΚΗΣ ΚΗΡΟΝΟΜΙΑΣ
ΕΦΟΡΕΙΑ ΑΡΧΑΙΟΤΗΤΩΝ ΛΕΣΒΟΥ

ΕΡΓΟ:

ΔΗΥΗ ΑΜΕΙΩΩΝ ΜΕΤΡΩΝ ΠΡΟΣΤΑΣΙΑΣ ΚΑΙ ΑΡΗΣ ΕΤΟΙΜΟΡΡΟΠΙΑΣ
ΤΟΥ ΙΕΡΟΥ ΝΑΟΥ ΖΩΔΟΧΟΥ ΠΗΓΗΣ ΣΤΗ ΒΡΙΨΑ ΛΕΣΒΟΥ

ΜΕΛΕΤΗ:

ΑΡΧΙΤΕΚΤΟΝΙΚΗ ΜΕΛΕΤΗ
ΑΠΟΚΑΤΑΣΤΑΣΗΣ ΤΟΥ ΙΕΡΟΥ ΝΑΟΥ
ΖΩΔΟΧΟΥ ΠΗΓΗΣ ΣΤΗ ΒΡΙΨΑ ΛΕΣΒΟΥ
(Ανθεωρημένη)

ΘΕΣΗ:

ΝΟΜΟΣ ΛΕΣΒΟΥ - ΟΙΚΙΣΜΟΣ ΒΡΙΨΑΣ

ΚΑΤΗΓΟΡΙΑ

ΕΣΧΕΔΙΩΝ: To project is a part of the project of the restoration of the temple of the Zoodochou Pighi in the village of Lesvos.

ΕΣΧΕΔΙΩΣΗ:

ΚΑΤΩΨΗ ΝΑΟΥ
Α ΣΤΑΘΜΗ

Α/Α ΕΣΧΕΔΙΩΣΗ:
B01

ΜΕΛΕΤΗΤΗΣ:

ΛΕΩΝΤΑΡΗΣ ΛΕΩΝΙΔΑΣ
ΑΡΧΙΤΕΚΤΩΝ ΜΗΧΑΝΙΚΟΣ Α.Π.Θ.,
ΜΣC ΑΠΘ "Προστασία, Συντήρηση &
Αποκατάσταση Μνημείων και Σινόλων"

ΣΥΝΕΡΓΑΤΗΣ:

ΛΕΩΝΙΔΑΣ Ι., ΛΕΩΝΤΑΡΗΣ
ΑΡΧΙΤΕΚΤΩΝ ΜΗΧΑΝΙΚΟΣ Α.Π.Θ.,
ΜΣC ΑΠΘ "Προστασία, Συντήρηση &
Αποκατάσταση Μνημείων και Σινόλων"

ΗΜΕΡΟΜΗΝΙΑ:

ΣΤΑΜΟΥ ΙΟΥΛΙΑ

ΘΕΩΡΗΣΗ:

ΔΕΚΕΜΒΡΙΟΣ 2023

ΑΡΧΙΤΕΚΤΩΝ ΜΗΧΑΝΙΚΟΣ Α.Π.Θ.,
ΜΣC ΑΠΘ "Προστασία, Συντήρηση &
Αποκατάσταση Μνημείων και Σινόλων"