



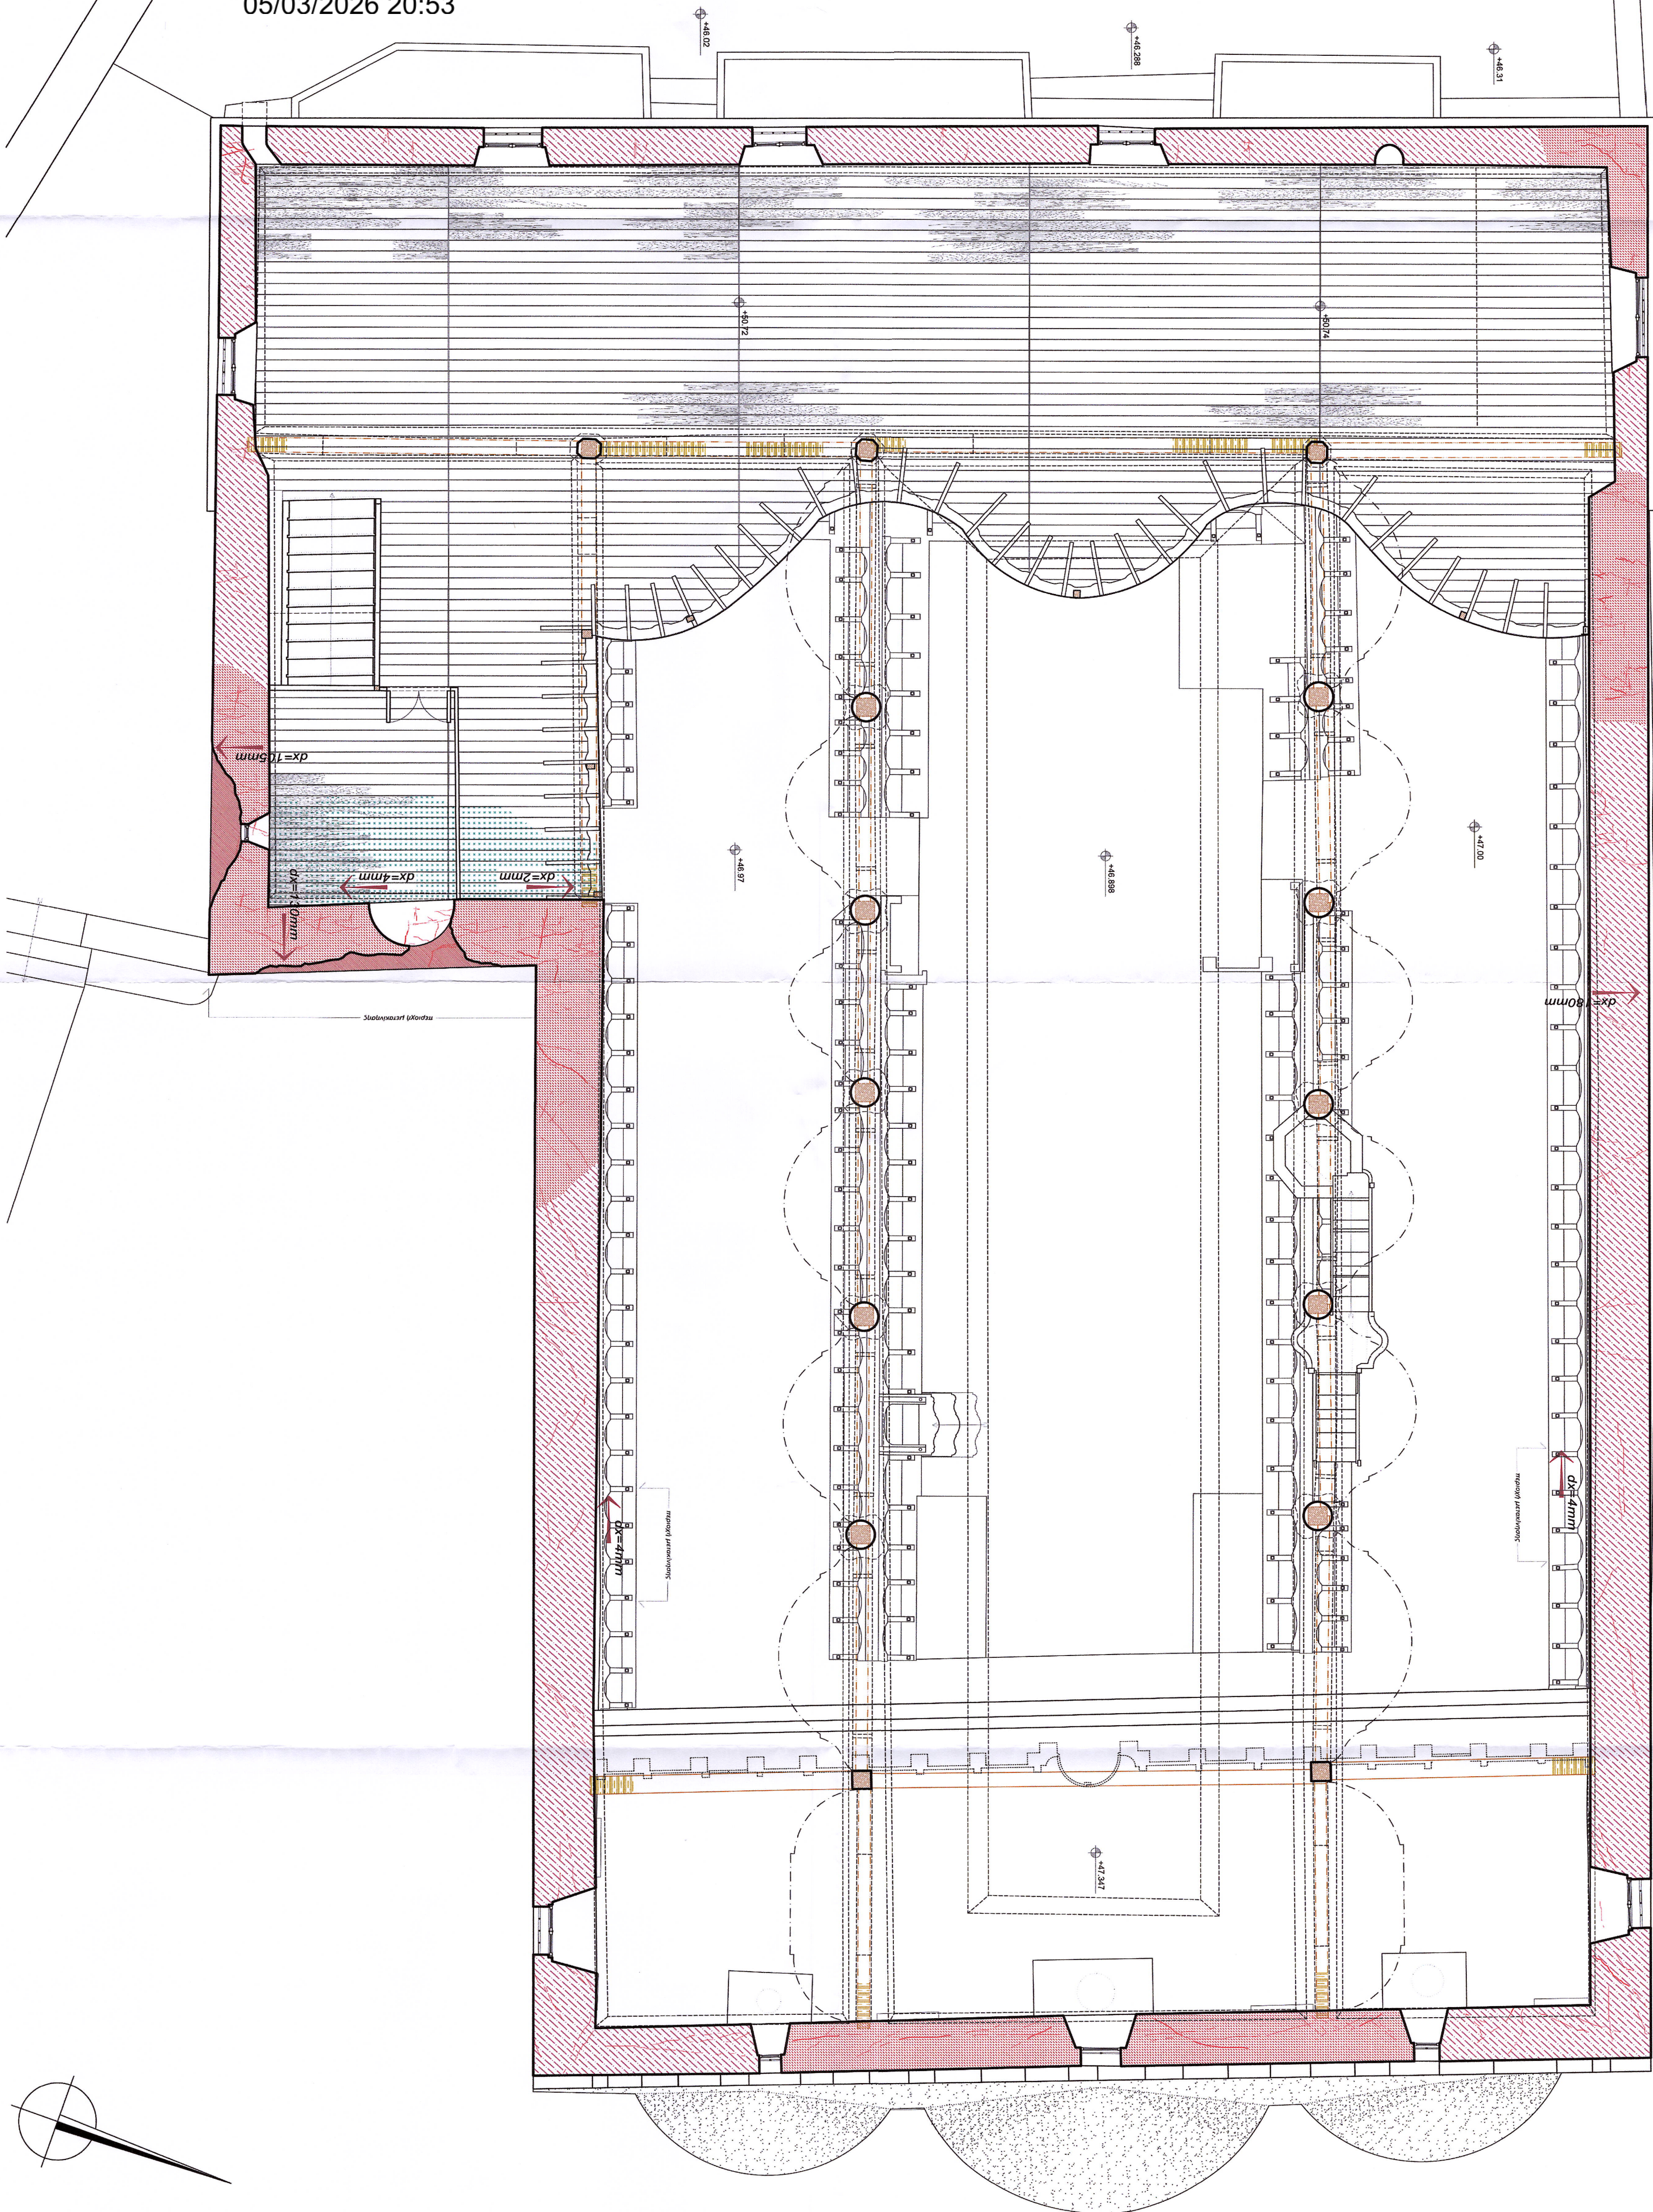

0 1 2 3 4 5 6 7 8 9 10 11 12 13 14 15 m

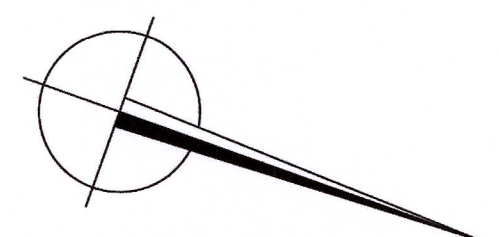

ΥΠΟΜΝΗΜΑ

- ΤΟΙΧΙΚΗ ΚΑΤΑΡΕΥΣΗ ΤΟΙΧΟΠΟΙΙΑΣ
- ΤΜΗΜΑΤΑ ΤΟΙΧΟΠΟΙΑΣ ΜΕ ΙΚΗΝ ΕΠΙΠΛΩΤΕΡΗ ΚΑΤΑΠΛΗΚΗΣ
- ΑΠΟΚΟΛΗΣΗ ΑΠΟΔΕΙΑ ΕΠΙΧΡΩΜΑΤΟΣ
- ΙΚΗΝ ΡΗΓΜΑΤΙΣΤΕΩΝ ΤΟΙΧΟΠΟΙΑΣ (Εύρος ~ 2 - 30mm)
- ΜΕΤΑΚΙΝΗΣΕΙΣ ΘΡΑΥΣΙΕΝΩΝ ΤΕΜΑΧΩΝ ΤΟΙΧΟΠΟΙΑΣ
- ΑΠΟΚΛΙΣΗ ΤΟΙΧΟΠΟΙΑΣ ΑΠΟ ΤΟ ΚΑΤΑΚΟΡΥΦΟ ΕΠΙΠΕΔΟ
- ΚΑΘΙΣΤΗ ΜΙΚΡΟΥ ΕΥΡΟΥΣ
- ΑΝΕΡΧΟΜΕΝΗ/ΚΑΤΕΡΧΟΜΕΝΗ ΥΠΡΑΣΙΑ
- ΔΟΜΙΚΕΣ ΑΙΤΟΧΛΕΣ ΕΥΑΙΝΟΥ ΦΟΡΕΑ (Θυράδες/ Μετακινήσεις Αποβάλλουσες)
- ΚΑΤΑΠΤΙΣΗ/ΜΕΡΙΚΗ ΑΠΟΔΕΙΑ ΑΙΘΙΝΩΝ ΜΕΛΩΝ/ΕΙΣΟΥ ΕΠΙΣΤΕΥΣΗΣ
- ΟΞΕΙΔΩΣΗ ΣΙΔΗΡΩΝ ΣΤΟΙΧΕΙΩΝ/ΙΚΗΝ ΟΞΕΙΔΩΣΗ ΕΠΙ ΤΗΣ ΤΟΙΧΟΠΟΙΑΣ
- ΣΥΓΧΡΩΝΕΣ ΕΠΕΜΒΑΣΕΙΣ ΜΕ ΑΣΥΜΒΑΤΑ ΚΟΝΙΜΑΤΑ
- ΑΡΓΟΙΘΟΔΟΜΗ ΜΕ ΣΥΝΑΕΤΙΚΟ ΚΟΝΙΜΑ
- ΕΥΑΙΩΗΚΤΗ ΤΟΙΧΟΠΟΙΑ (ΤΣΑΤΜΑΣ)
- ΑΙΘΙΝΟΙ ΚΙΩΝΕΣ
- ΦΥΣΙΚΗ ΔΟΜΙΚΗ ΕΥΑΕΙΑ
- ΔΟΚΟΙ ΑΠΟ ΦΥΣΙΚΗ ΕΥΑΕΙΑ

ΑΝΑΘΕΣΗ:

ΥΠΟΥΡΓΕΙΟ ΠΟΛΙΤΙΣΜΟΥ & ΘΡΑΝΤΙΣΜΟΥ
ΓΕΝΙΚΗ ΔΙΕΥΘΥΝΣΗ ΑΡΧΑΙΟΤΗΤΩΝ & ΠΟΛΙΤΙΣΤΙΚΗΣ ΚΛΗΡΟΝΟΜΙΑΣ
ΕΦΟΡΕΙΑ ΑΡΧΑΙΟΤΗΤΩΝ ΛΕΣΒΟΥ

ΕΡΓΟ:

ΔΗΜΗ ΑΜΕΣΙΩΝ ΜΕΤΡΩΝ ΠΡΟΣΤΑΣΙΑΣ ΚΑΙ ΑΡΣΗΣ ΕΠΙΟΜΟΡΦΟΤΙΑΣ
ΤΟΥ ΙΕΡΟΥ ΝΑΟΥ ΖΩΔΟΧΟΥ ΠΗΓΗΣ ΣΤΗ ΒΡΙΑ ΛΕΣΒΟΥ

ΜΕΛΕΤΗ:

ΑΡΧΙΤΕΚΤΟΝΙΚΗ ΜΕΛΕΤΗ
ΑΠΟΚΑΤΑΣΤΑΣΗΣ ΤΟΥ ΙΕΡΟΥ ΝΑΟΥ
ΖΩΔΟΧΟΥ ΠΗΓΗΣ ΣΤΗ ΒΡΙΑ ΛΕΣΒΟΥ
(Ανθεωρημένη)

ΘΕΣΗ: με από την ΕΡΕΥΝΑ ΤΑ ΒΡΙΑ ΚΑΙ ΝΟΜΟΣ ΛΕΣΒΟΥ - ΟΙΚΙΣΜΟΣ ΒΡΙΑΣ

ΚΑΤΗΓΟΡΙΑ

ΕΣΧΕΔΙΩΝ:

ΠΛΑΘΟΝΟΤΙΑ

ΤΙΤΛΟΣ

ΚΑΤΟΨΗ ΝΑΟΥ
Β ΣΤΑΘΜΗ

Α/Α ΕΣΧΕΔΙΟΥ:

B02

ΚΛΙΜΑΚΑ 1:50

ΜΕΛΕΤΗΤΗΣ:

ΔΙΕΥΘΥΝΣΗ ΤΗΣ ΕΡΕΥΝΑΣ
ΕΡΕΥΝΑ ΤΗΣ ΕΡΕΥΝΑΣ
ΕΡΕΥΝΑ ΤΗΣ ΕΡΕΥΝΑΣ

ΥΠΟΓΡΑΦΗ / ΣΦΡΑΓΙΔΑ:

ΛΕΟΝΤΑΡΗΣ ΛΕΟΝΤΑΡΗΣ

Αρχιτέκτων Μηχανικός Α.Π.Θ.,
Μετ. ΑΠΘ "Προστασία, Συντήρηση &
Αποκατάσταση Μνημείων και Στοιχείων"

ΔΙΕΥΘΥΝΣΗ ΤΗΣ ΕΡΕΥΝΑΣ
ΕΡΕΥΝΑ ΤΗΣ ΕΡΕΥΝΑΣ
ΕΡΕΥΝΑ ΤΗΣ ΕΡΕΥΝΑΣ

ΣΤΑΘΜΟΙΟΥ

ΗΜΕΡΟΜΗΝΙΑ:

ΔΕΚΕΜΒΡΙΟΣ 2023

ΘΕΩΡΗΣΗ:

ΕΓΚΡΙΣΗ: