


THEMISTOKLIS VLACHOULIS
05/03/2026 20:57

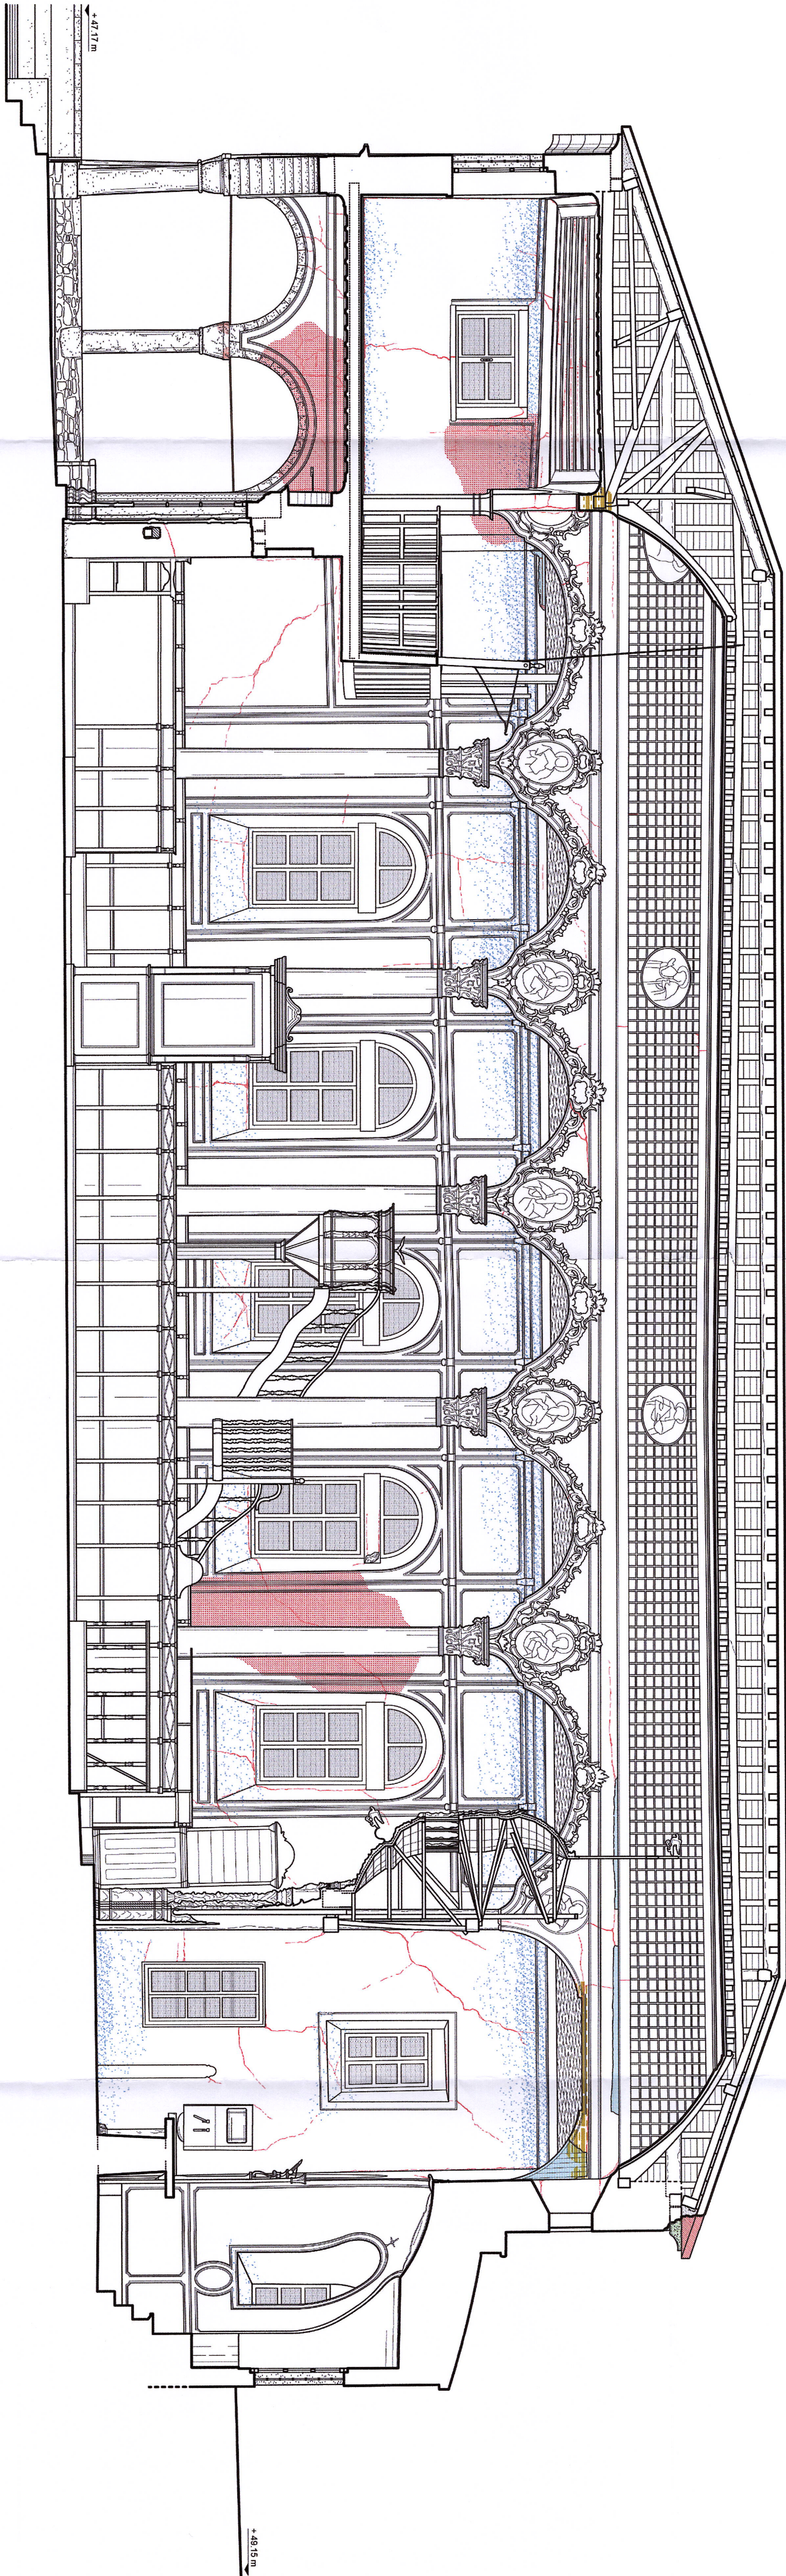


ΥΠΟΜΝΗΜΑ



ΤΟΠΙΚΗ ΚΑΤΑΡΕΥΣΗ ΤΟΙΧΟΠΟΙΑΣ
ΤΜΗΜΑΤΑ ΤΟΙΧΟΠΟΙΑΣ ΜΕ ΙΧΝΗ ΕΝΤΟΝΟΤΕΡΗΣ ΚΑΤΑΝΟΗΣΗΣ
ΑΠΟΚΑΛΗΣΗ/ ΑΠΟΔΕΙΞΗ ΕΠΙΣΤΑΣΕΩΣ




ΙΧΝΗ ΠΗΓΜΑΤΟΣΕΩΝ ΤΟΙΧΟΠΟΙΑΣ (Ευρος - 2 - 30mm)
ΜΕΤΑΚΙΝΗΣΕΙΣ ΘΡΑΥΣΙΓΕΝΩΝ ΤΕΜΑΧΩΝ ΤΟΙΧΟΠΟΙΑΣ
ΑΠΟΚΛΗΣΗ ΤΟΙΧΟΠΟΙΑΣ ΑΠΟ ΤΟ ΚΑΤΑΚΟΡΥΦΟ ΕΠΙΠΕΔΟ

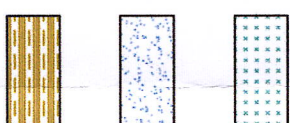

ΚΑΘΙΣΤΗ ΜΙΚΡΟΥ ΕΥΡΟΥΣ
ΑΝΕΡΧΟΜΕΝΗ/ ΚΑΤΕΡΧΟΜΕΝΗ ΥΠΑΣΙΑ
ΔΟΜΙΚΕΣ ΑΣΤΟΧΙΕΣ ΕΥΑΙΝΟΥ ΦΟΡΕΑ (Θραύσεις/ Μετακινήσεις/ Αποκλίσεις)



ΚΑΤΑΠΤΩΣΗ/ ΜΕΡΙΚΗ ΑΠΟΔΕΙΞΗ ΜΕΛΩΝ ΓΕΚΟΥ ΕΠΙΣΤΑΣΗΣ
ΟΞΕΙΔΩΣΗ ΣΙΔΗΡΩΝ ΣΤΟΙΧΕΙΩΝ/ ΙΧΝΗ ΟΞΕΙΔΩΣΗΣ ΕΠΙ ΤΗΣ ΤΟΙΧΟΠΟΙΑΣ
ΣΥΣΤΡΩΣΕΙΣ ΕΠΕΜΒΑΣΕΙΣ ΜΕ ΑΣΥΜΒΑΤΑ ΚΟΝΙΑΜΑΤΑ

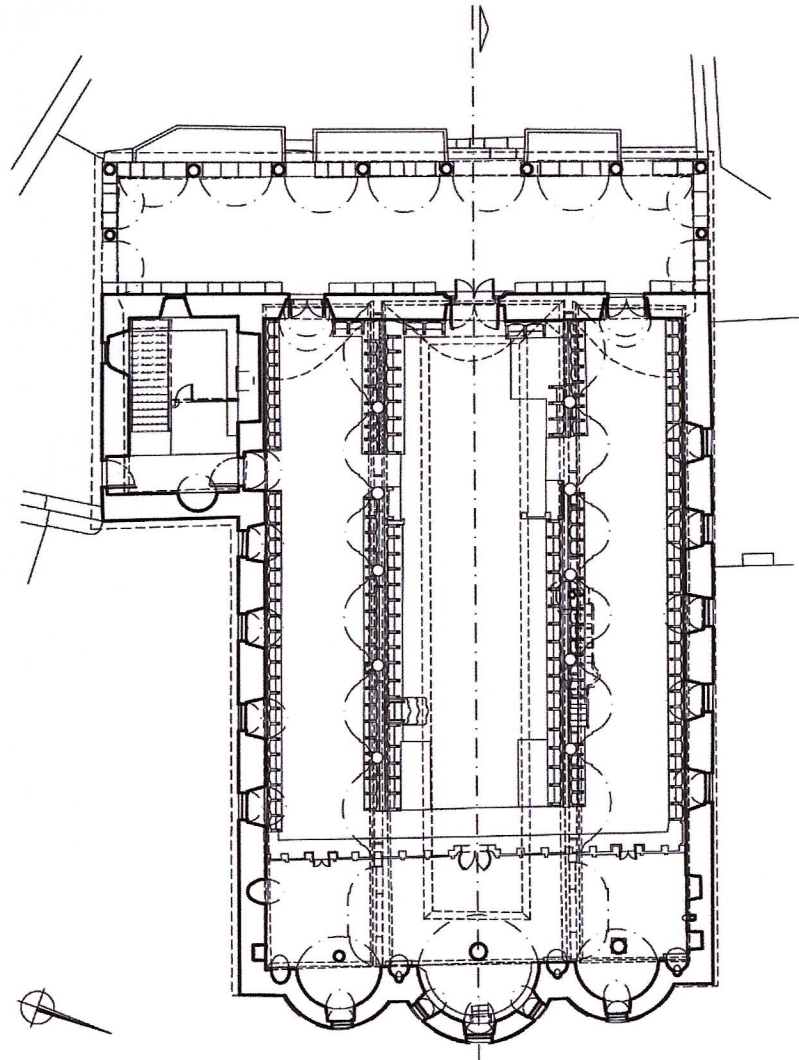

ΑΝΑΘΕΣΗ:	ΥΠΟΥΡΓΕΙΟ ΠΟΛΙΤΙΣΜΟΥ & ΘΕΑΤΡΙΣΜΟΥ ΓΕΝΙΚΗ ΔΙΕΥΘΥΝΣΗ ΑΡΧΑΙΟΤΗΤΩΝ & ΠΟΛΙΤΙΣΤΙΚΗΣ ΚΑΘΟΝΟΜΙΑΣ ΕΦΟΡΕΙΑ ΑΡΧΑΙΟΤΗΤΩΝ ΛΕΣΒΟΥ
ΕΡΓΟ:	ΔΗΨΗ ΑΜΕΣΩΝ ΜΕΤΡΩΝ ΠΡΟΣΤΑΣΙΑΣ ΚΑΙ ΑΡΣΗΣ ΕΤΟΙΜΟΤΗΤΙΑΣ ΤΟΥ ΙΕΡΟΥ ΝΑΟΥ ΖΩΟΔΟΧΟΥ ΠΗΓΗΣ ΣΤΗ ΒΡΙΣΑ ΛΕΣΒΟΥ
ΜΕΛΕΤΗ:	ΑΡΧΙΤΕΚΤΟΝΙΚΗ ΜΕΛΕΤΗ ΑΠΟΚΑΤΑΣΤΑΣΗΣ ΤΟΥ ΙΕΡΟΥ ΝΑΟΥ ΖΩΟΔΟΧΟΥ ΠΗΓΗΣ ΣΤΗ ΒΡΙΣΑ ΛΕΣΒΟΥ (Ανθεωρημένη)
ΘΕΣΗ:	Το παρόν σχέδιο συντάσσεται ΤΟ ΠΡΟΤΟ ΑΡΧΑΙΟΤΗΤΩΝ ΛΕΣΒΟΥ 105243 19966168 32 20240902 ΔΕΣΒΟΥ - ΟΙΚΙΣΜΟΣ ΒΡΙΣΑΣ
ΚΑΤΗΓΟΡΙΑ ΣΧΕΔΙΩΝ:	ΠΛΘΘΟΛΟΓΙΑ
ΤΙΤΛΟΣ ΣΧΕΔΙΟΥ:	ΤΟΜΗ Β - Β' ΤΟΜΗ ΔΙΑΜΗΚΗΣ ΠΡΟΣ ΒΟΡΡΑ
Α/Α ΣΧΕΔΙΟΥ:	B03
ΜΕΛΕΤΗΤΗΣ:	ΚΑΙΝΙΑΚΑ 1:50
ΥΠΟΓΡΑΦΗ / ΣΦΡΑΓΙΔΑ:	
ΣΥΝΕΡΓΑΤΗΣ:	Αρχιτέκτων Μηχανικός Α.Π.Θ., ΜSc ΑΠΘ "Προσφορά, Συντήρηση & Αποκατάσταση Μνημείων και Σινδώνων"
ΗΜΕΡΟΜΗΝΙΑ:	ΔΕΚΕΜΒΡΙΟΣ 2023
ΘΕΩΡΗΣΗ:	ΕΓΚΡΙΣΗ: