


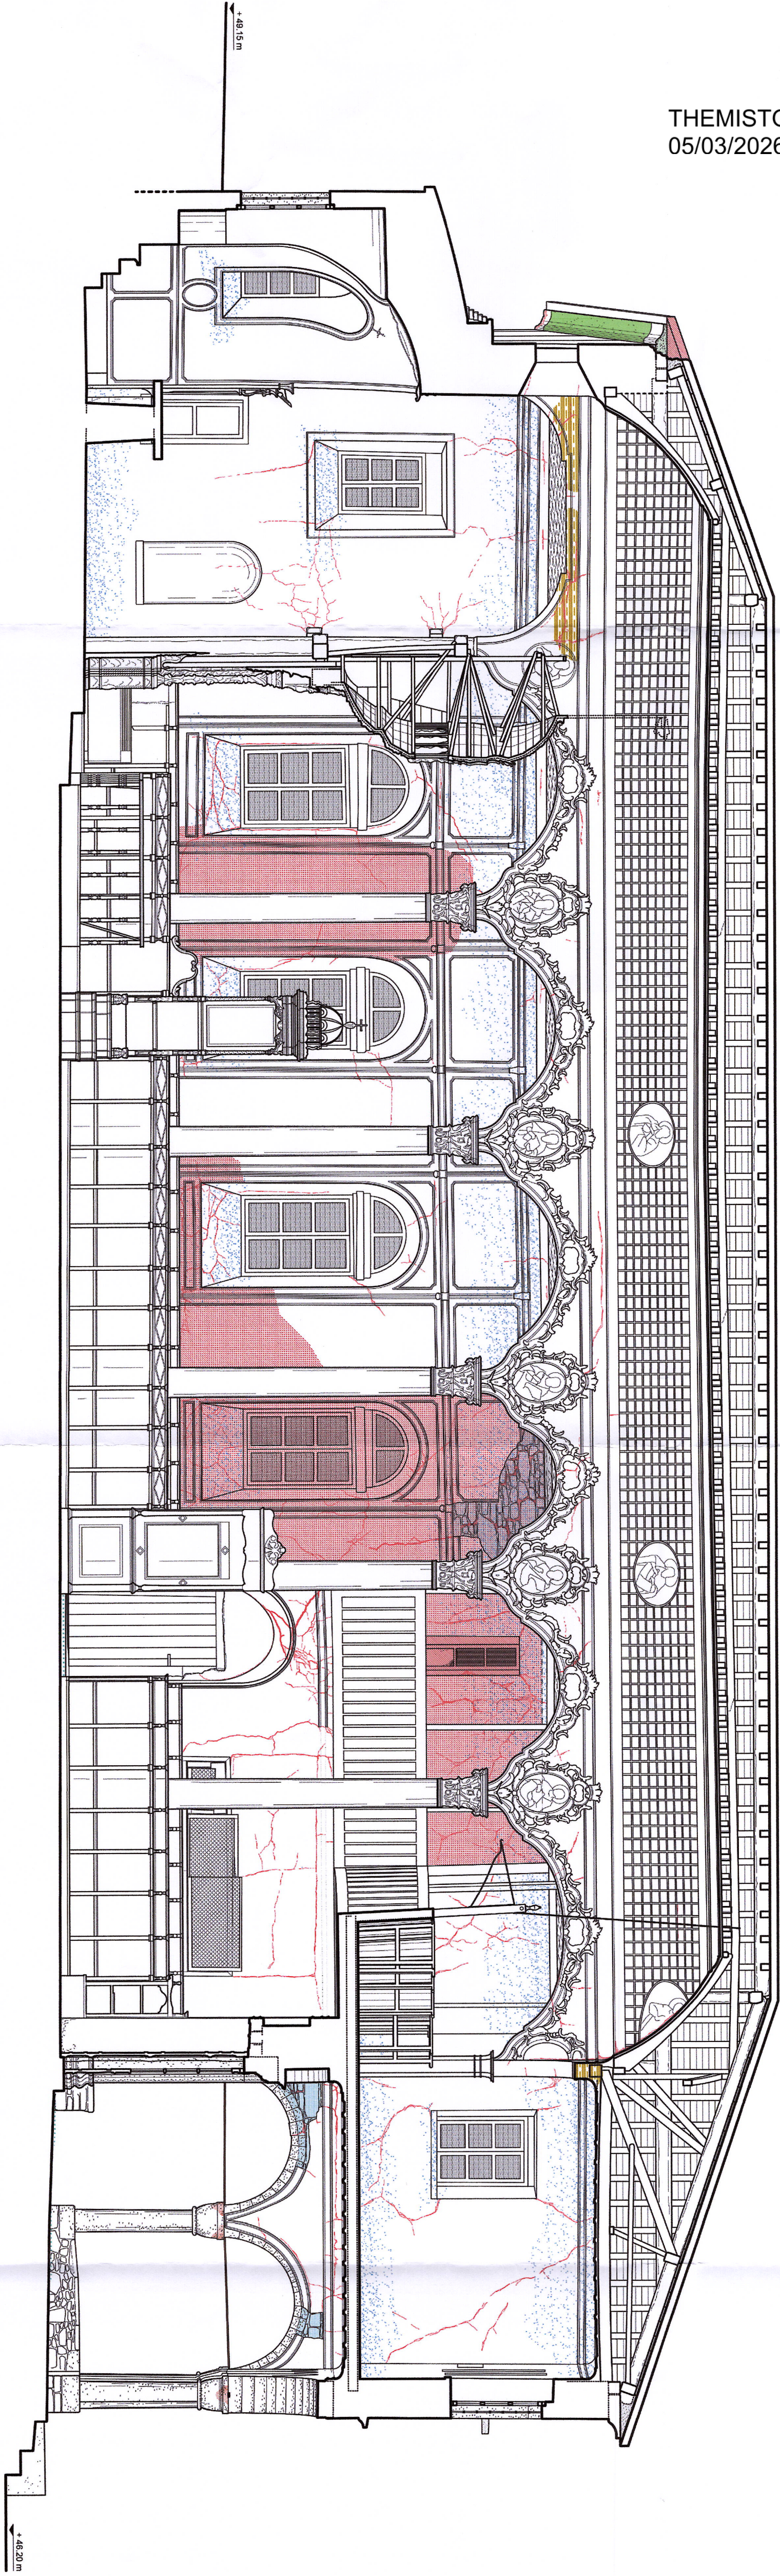


- ΤΟΠΙΚΗ ΚΑΤΑΡΕΥΣΗ ΤΟΙΧΟΠΟΙΙΑΣ
- ΤΗΛΗΜΑΤΑ ΤΟΙΧΟΠΟΙΙΑΣ ΜΕ ΙΧΝΗ ΕΝΤΟΝΟΤΕΡΗΣ ΚΑΤΑΓΟΝΗΣΗΣ
- ΑΠΟΚΟΛΛΗΣΗ ΑΠΟΛΕΙΑ ΕΠΙΧΡΗΣΙΜΑΤΟΣ

- ΙΧΝΗ ΠΗΛΜΑΤΟΣΕΩΝ ΤΟΙΧΟΠΟΙΙΑΣ (Ευρος ~ 2 - 30mm)
- ΜΕΤΑΚΙΝΗΣΕΙΣ ΘΡΑΥΣΙΤΕΩΝ ΤΕΜΑΚΩΝ ΤΟΙΧΟΠΟΙΙΑΣ
- ΑΠΟΚΑΙΣΗ ΤΟΙΧΟΠΟΙΙΑΣ ΑΠΟ ΤΟ ΚΑΤΑΚΟΡΥΦΟ ΕΠΙΤΕΛΟ

- ΚΑΘΙΣΤΗΣΗ ΜΙΚΡΟΥ ΕΥΡΟΥΣ
- ΑΝΕΡΧΟΜΕΝΗ/ΚΑΤΕΡΧΟΜΕΝΗ ΥΠΡΑΣΙΑ
- ΔΟΜΙΚΕΣ ΑΣΤΟΧΕΙΣ ΞΥΛΙΝΟΥ ΦΟΡΕΑ (Θραύσεις/ Μετακινήσεις/ Αποκόλληση)

- ΚΑΤΑΠΤΩΣΗ/ ΜΕΡΙΚΗ ΑΠΟΛΕΙΑ ΛΙΓΙΝΩΝ ΜΕΛΩΝ ΓΕΙΩΣ ΕΠΙΣΤΕΥΗΣ
- ΟΞΕΙΔΩΣΗ ΣΙΔΗΡΩΝ ΣΤΟΙΧΕΙΩΝ/ ΙΧΝΗ ΟΞΕΙΔΩΣΗΣ ΕΠΙ ΤΗΣ ΤΟΙΧΟΠΟΙΙΑΣ
- ΣΥΓΧΡΟΝΕΣ ΕΠΙΣΤΕΥΣΕΙΣ ΜΕ ΑΣΥΜΒΑΤΑ ΚΟΝΙΑΜΑΤΑ

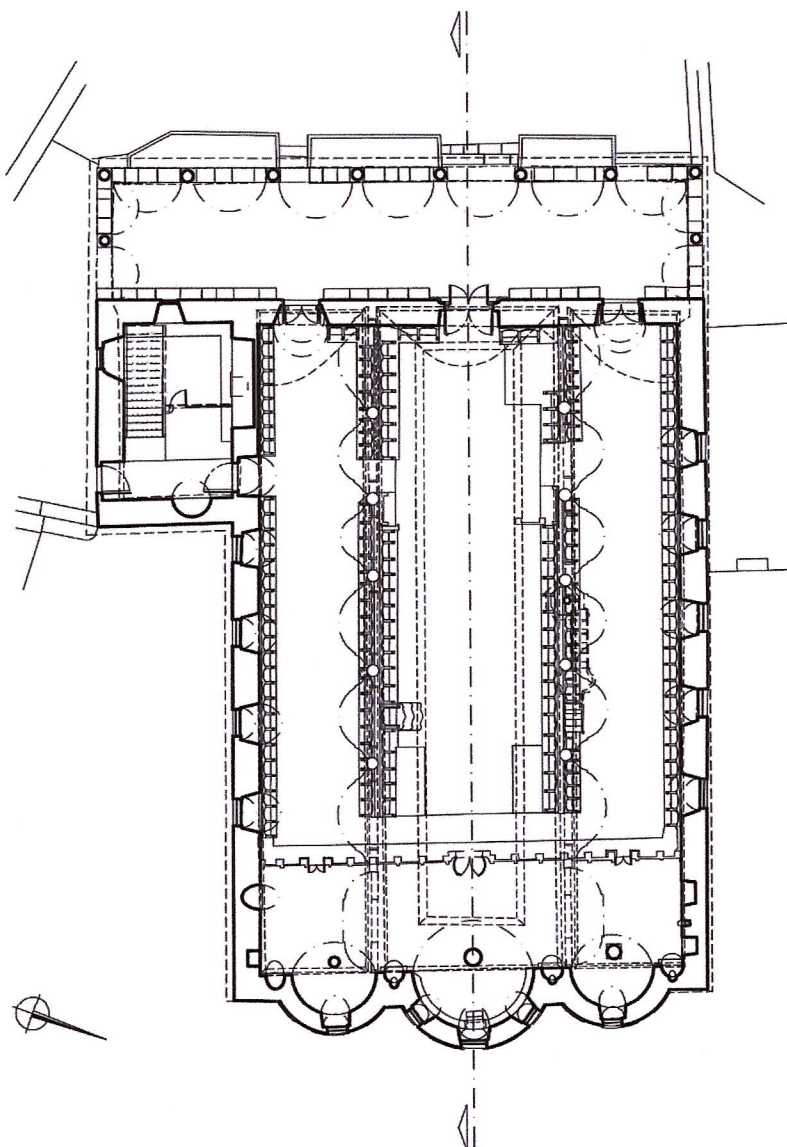

ΑΝΑΘΕΣΗ:	ΥΠΟΥΡΓΕΙΟ ΠΟΛΙΤΙΣΜΟΥ & ΘΡΗΣΚΕΙΣΜΟΥ ΓΕΝΙΚΗ ΔΙΕΥΘΥΝΣΗ ΑΡΧΑΙΟΤΗΤΩΝ & ΠΟΛΙΤΙΣΤΙΚΗΣ ΚΛΗΡΟΝΟΜΙΑΣ ΕΦΟΡΕΙΑ ΑΡΧΑΙΟΤΗΤΩΝ ΑΕΣΣΟΥ
ΕΡΓΟ:	ΑΥΞΗ ΑΜΕΣΩΝ ΜΕΤΡΩΝ ΠΡΟΣΤΑΣΙΑΣ ΚΑΙ ΑΡΕΣΗΣ ΕΠΙΜΟΡΦΟΤΙΑΣ ΤΟΥ ΙΕΡΟΥ ΝΑΟΥ ΖΩΟΔΟΧΟΥ ΠΗΓΗΣ ΣΤΗ ΒΡΕΙΑ ΑΕΣΣΟΥ
ΜΕΛΕΤΗ:	ΑΡΧΙΤΕΚΤΟΝΙΚΗ ΜΕΛΕΤΗ ΑΠΟΚΑΤΑΣΤΑΣΗΣ ΤΟΥ ΙΕΡΟΥ ΝΑΟΥ ΖΩΟΔΟΧΟΥ ΠΗΓΗΣ ΣΤΗ ΒΡΕΙΑ ΑΕΣΣΟΥ (Ανθεωρημένη)
ΘΕΣΗ:	ΝΟΜΟΣ ΑΕΣΣΟΥ - ΟΙΚΙΣΜΟΣ ΒΡΕΙΑΣ
ΚΑΤΗΓΟΡΙΑ	
ΣΧΕΔΙΩΝ	ΣΧΕΔΙΩΝ
ΤΙΤΛΟΣ	ΤΟΜΗ Ν - Ν' ΤΟΜΗ ΔΙΑΜΗΚΗΣ ΠΡΟΣ ΝΟΤΟ
ΣΧΕΔΙΩΣ	Α/Α ΣΧΕΔΙΩΣ:
ΜΕΛΕΤΗΤΗΣ:	ΚΑΙΜΑΚΑ 1.50
ΑΕΟΝΤΑΡΗΣ ΑΕΟΝΤΑΡΗΣ	ΑΕΟΝΤΑΡΗΣ ΑΕΟΝΤΑΡΗΣ
ΑΡΧΙΤΕΚΤΩΝ ΜΗΧΑΝΙΚΟΣ Α.Π.Θ., ΜSc ΑΠΘ "Προσφορά, Σύντηξη & Αποκατάσταση Μνημείων και Στοιχείων"	ΑΡΧΙΤΕΚΤΩΝ ΜΗΧΑΝΙΚΟΣ Α.Π.Θ., ΜSc ΑΠΘ "Προσφορά, Σύντηξη & Αποκατάσταση Μνημείων και Στοιχείων"
ΣΥΝΕΡΓΑΤΗΣ:	ΔΕΚΕΜΒΡΙΟΣ 2023
ΗΜΕΡΟΜΗΝΙΑ:	ΕΓΚΡΙΣΗ:
ΘΕΩΡΗΣΗ:	