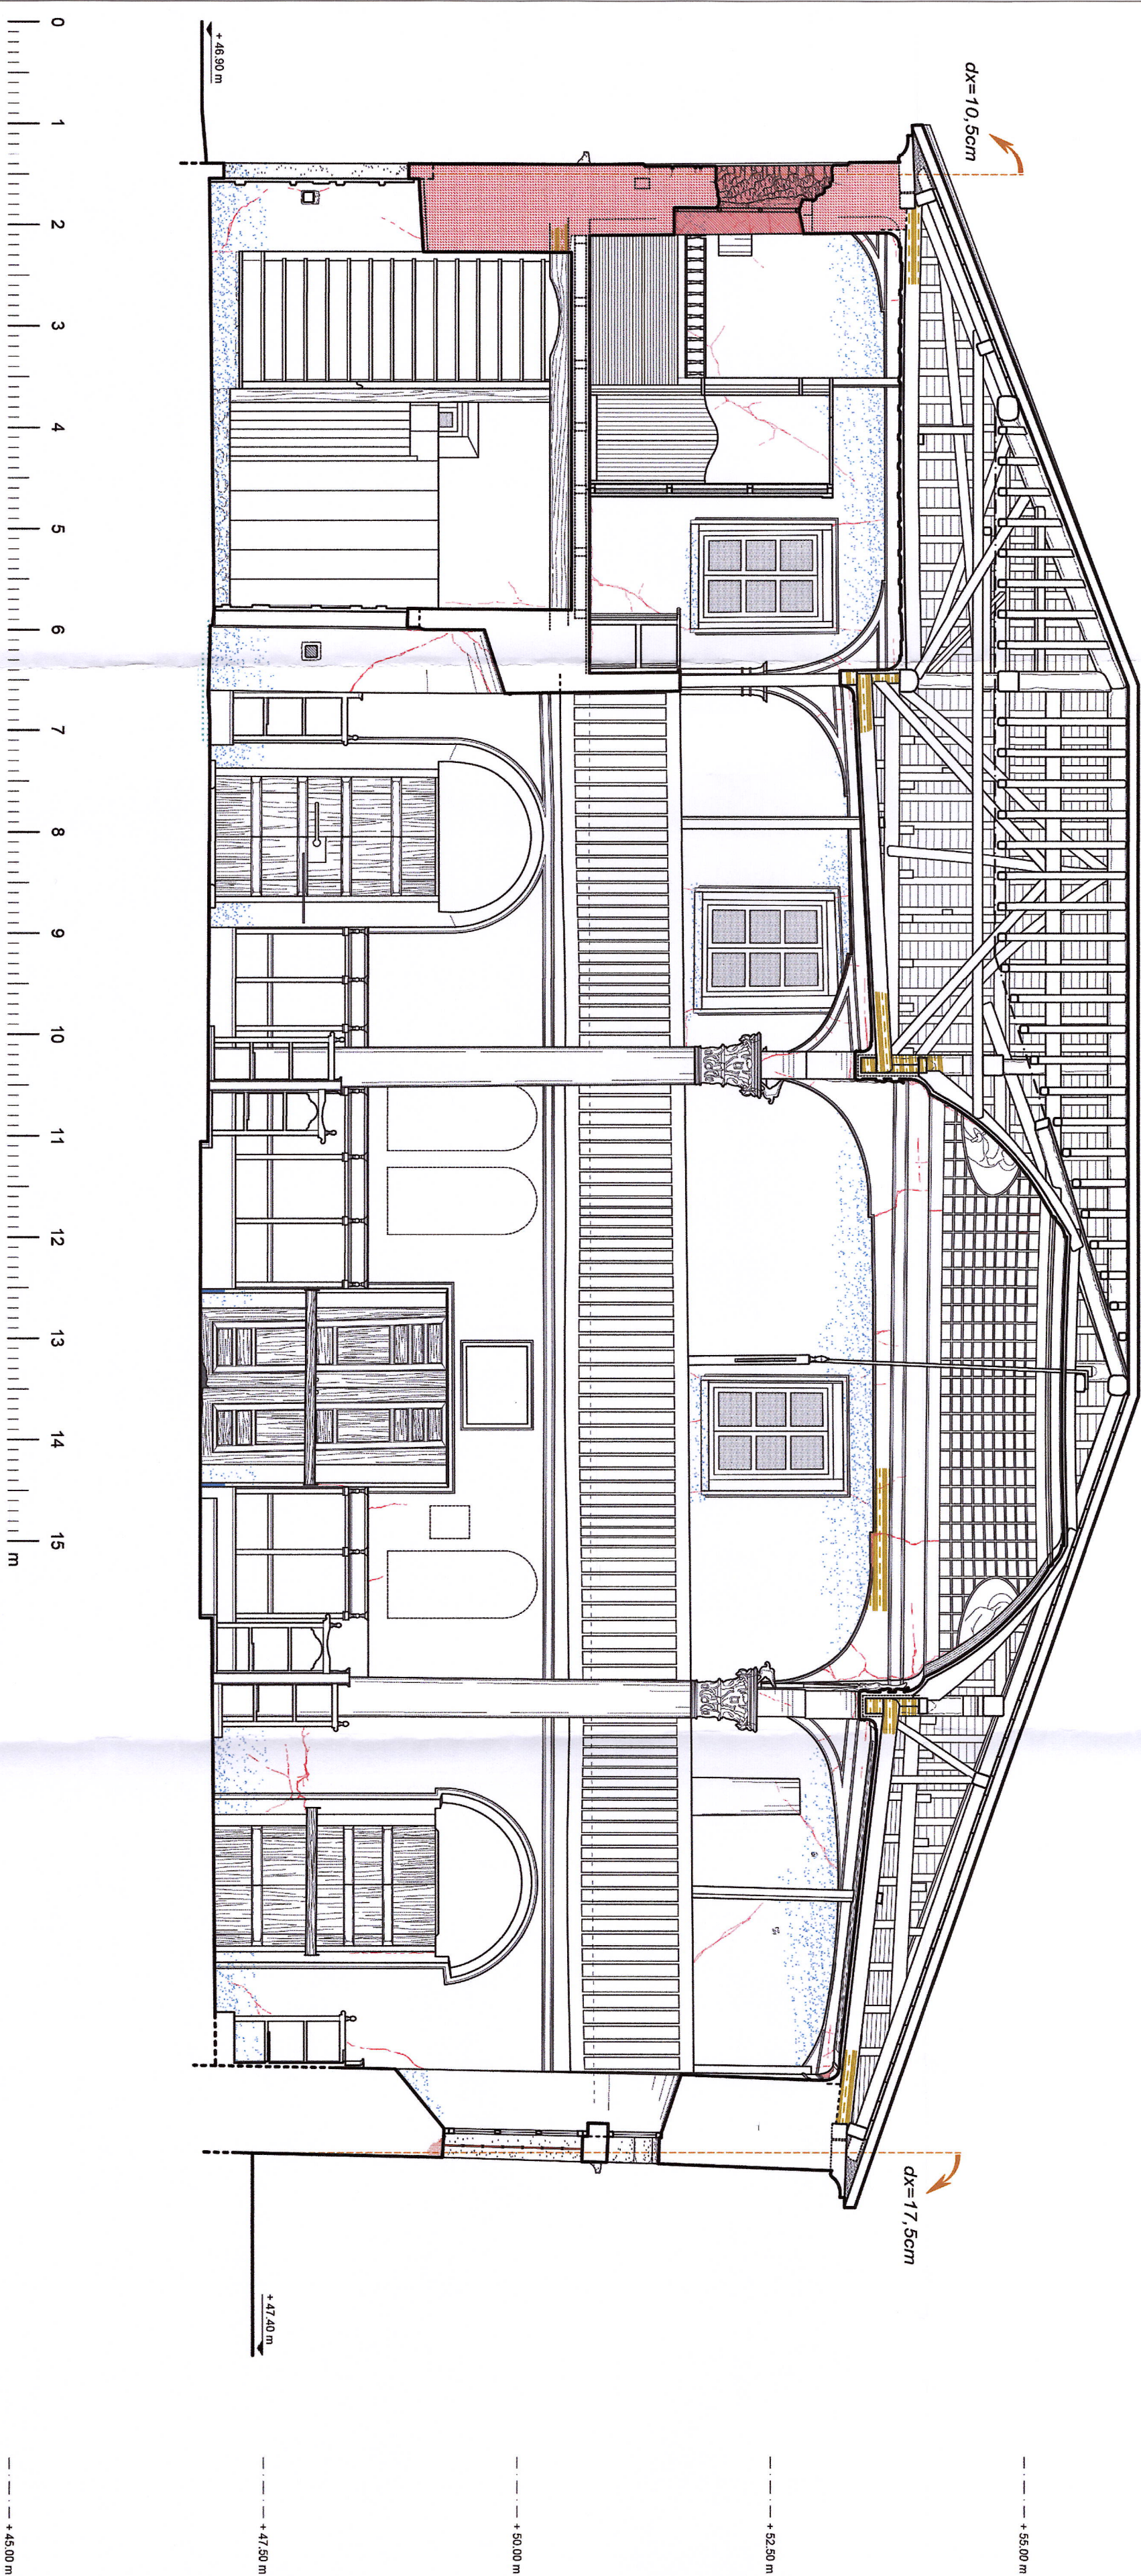


ΤΟΠΙΚΗ ΚΑΤΑΡΕΥΣΗ ΤΟΙΧΟΤΟΙΛΙΑΣ

ΤΜΗΜΑΤΑ ΤΟΙΧΟΤΟΙΛΙΑΣ ΜΕ ΙΧΝΗ ΕΝΤΟΝΟΤΕΡΗΣ ΚΑΤΑΤΟΝΗΣΗΣ

ΑΠΟΚΟΛΛΗΣΗ/ ΑΠΟΔΕΙΑ ΕΠΙΧΡΙΣΜΑΤΟΣ

ΙΧΝΗ ΠΗΓΜΑΤΩΣΕΩΝ ΤΟΙΧΟΤΟΙΛΙΑΣ (Εύρος - 2 - 30mm)

ΜΕΤΑΚΙΝΗΣΕΙΣ ΘΡΑΥΣΙΤΕΝΩΝ ΤΕΜΑΧΩΝ ΤΟΙΧΟΤΟΙΛΙΑΣ

ΑΠΟΚΛΙΣΗ ΤΟΙΧΟΤΟΙΛΙΑΣ ΑΠΟ ΤΟ ΚΑΤΑΚΟΡΥΦΟ ΕΠΙΠΕΔΟ

ΚΑΘΙΣΤΗΣΗ ΜΙΚΡΟΥ ΕΥΡΟΥΣ


ΑΝΕΡΧΟΜΕΝΗ ΚΑΤΕΡΧΟΜΕΝΗ ΥΓΡΑΣΙΑ

ΔΟΜΙΚΕΣ ΑΣΤΟΧΙΕΣ ΕΞΥΝΩΝ ΦΟΡΕΑ (Θραύσεις/ Μετακινήσεις/ Αποκόλληση)

ΚΑΤΑΠΤΩΣΗ/ ΜΕΡΙΚΗ ΑΠΟΔΕΙΑ ΛΙΘΙΝΩΝ ΜΕΛΩΝ ΓΕΙΣΟΥ ΕΠΙΣΤΕΥΣΗΣ

ΟΞΕΙΔΩΣΗ ΣΙΔΗΡΩΝ ΣΤΟΙΧΕΙΩΝ/ ΙΧΝΗ ΟΞΕΙΔΩΣΗΣ ΕΠΙ ΤΗΣ ΤΟΙΧΟΤΟΙΛΙΑΣ

ΣΥΓΧΡΩΝΕΣ ΕΠΕΜΒΑΣΕΙΣ ΜΕ ΑΣΥΜΒΑΤΑ ΚΟΝΙΜΑΤΑ

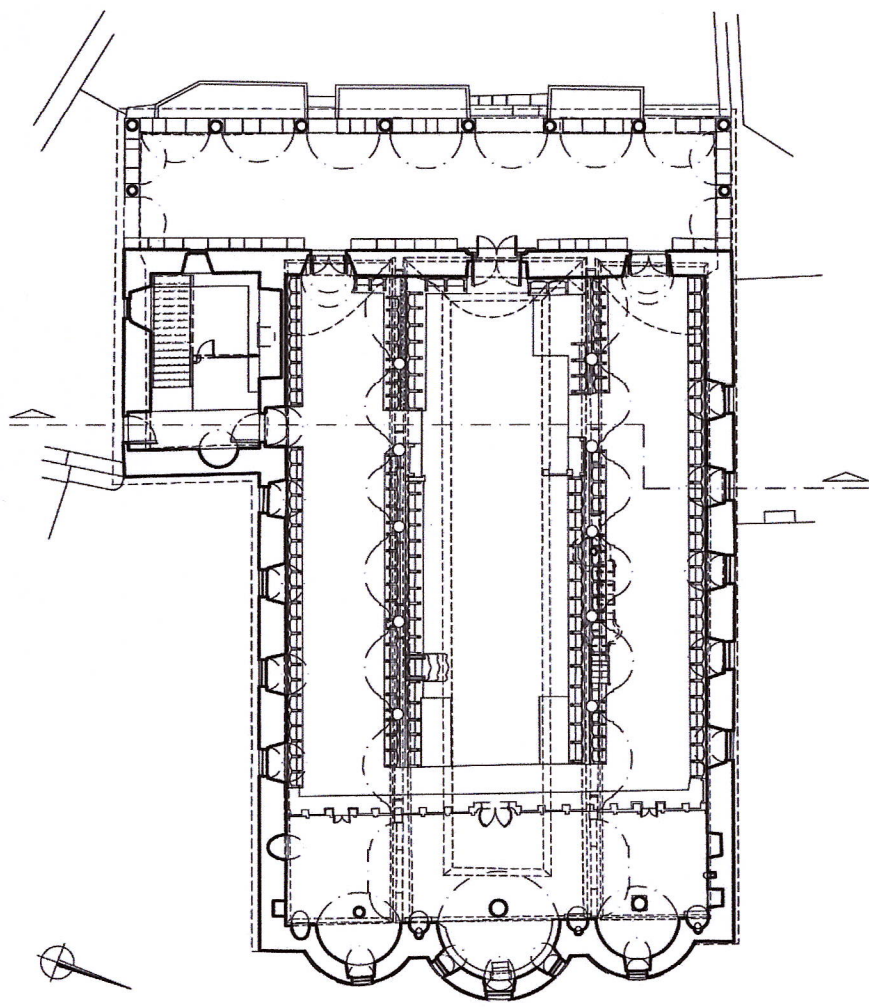

ΑΝΑΘΕΣΗ:	ΥΠΟΥΡΓΕΙΟ ΠΟΛΙΤΙΣΜΟΥ & ΘΡΗΣΚΕΙΣΜΟΥ ΓΕΝΙΚΗ ΔΙΕΥΘΥΝΣΗ ΑΡΧΑΙΟΤΗΤΩΝ & ΠΟΛΙΤΙΣΤΙΚΗΣ ΚΑΠΗΡΟΝΟΜΙΑΣ ΕΦΟΡΕΙΑ ΑΡΧΑΙΟΤΗΤΩΝ ΛΕΣΒΟΥ
ΕΡΓΟ:	ΔΗΜΗ ΑΜΕΣΩΝ ΜΕΤΡΩΝ ΠΡΟΣΤΑΣΙΑΣ ΚΑΙ ΑΡΣΗΣ ΕΤΟΙΜΟΡΡΟΠΙΑΣ ΤΟΥ ΙΕΡΟΥ ΝΑΟΥ ΖΩΔΟΧΟΥ ΠΗΓΗΣ ΣΤΗ ΒΡΙΑ ΛΕΣΒΟΥ
ΜΕΛΕΤΗ:	ΑΡΧΙΤΕΚΤΟΝΙΚΗ ΜΕΛΕΤΗ ΑΠΟΚΑΤΑΣΤΑΣΗΣ ΤΟΥ ΙΕΡΟΥ ΝΑΟΥ ΖΩΔΟΧΟΥ ΠΗΓΗΣ ΣΤΗ ΒΡΙΑ ΛΕΣΒΟΥ (Ανθεωρημένη)
ΘΕΣΗ:	ΝΟΜΟΣ ΛΕΣΒΟΥ - ΟΙΚΙΣΜΟΣ ΒΡΙΑΣ
ΚΑΤΗΓΟΡΙΑ	ΠΡΟΤΥΠΟ ΕΡΓΟ
ΕΣΧΕΔΙΟΝ:	ΥΠΟΥΡΓΕΙΟ ΠΟΛΙΤΙΣΜΟΥ & ΘΡΗΣΚΕΙΣΜΟΥ ΕΦΟΡΕΙΑ ΑΡΧΑΙΟΤΗΤΩΝ ΛΕΣΒΟΥ 14.12.2023 Ο Αρχιτέκτονας
ΤΙΤΛΟΣ	ΤΟΜΗ Δ - Δ'
ΣΧΕΔΙΟΥ:	ΤΟΜΗ ΕΓΚΑΡΣΙΑ ΠΡΟΣ ΔΥΣΗ
Α/Α ΣΧΕΔΙΟΥ:	ΚΙΛΙΚΙΑ 1:50
ΜΕΛΕΤΗΤΗΣ:	ΥΠΟΥΡΓΕΙΟ ΠΟΛΙΤΙΣΜΟΥ & ΘΡΗΣΚΕΙΣΜΟΥ ΕΦΟΡΕΙΑ ΑΡΧΑΙΟΤΗΤΩΝ ΛΕΣΒΟΥ 14.12.2023 Ο Αρχιτέκτονας
ΔΕΟΝΤΑΡΗΣ ΛΕΩΝΙΔΑΣ	ΔΕΟΝΤΑΡΗΣ Ι. ΛΕΩΝΙΔΑΣ ΑΡΧΙΤΕΚΤΩΝ ΜΗΧΑΝΙΚΟΣ Α.Π.Θ., ΜΕΛΟΣ Τ.Ε.Ε. ΑΡΧΙΤ. ΜΗΤΡΩΟΥ: 116986 ΠΑΡΑΝΑΣΤΑΣΙΟΥ 117 Β - ΙΚΑΝΥΜΑ 45221 ΑΔΜΗ: 121513120 - ΑΔΥ ΙΟΔΟΝΗΜΩΝ ΤΗΛ: 6944208495
ΣΥΝΕΡΓΑΤΗΣ:	ΑΡΧΙΤΕΚΤΩΝ ΜΗΧΑΝΙΚΟΣ Α.Π.Θ., ΜSc ΑΠΘ "Προστασία, Συντήρηση & Αποκατάσταση Μνημείων και Σύνολων"
ΣΤΑΜΟΥ ΙΟΥΛΙΑ	ΔΕΚΕΜΒΡΙΟΣ 2023
ΗΜΕΡΟΜΗΝΙΑ:	ΕΓΚΡΙΣΗ:
ΘΕΩΡΗΣΗ:	