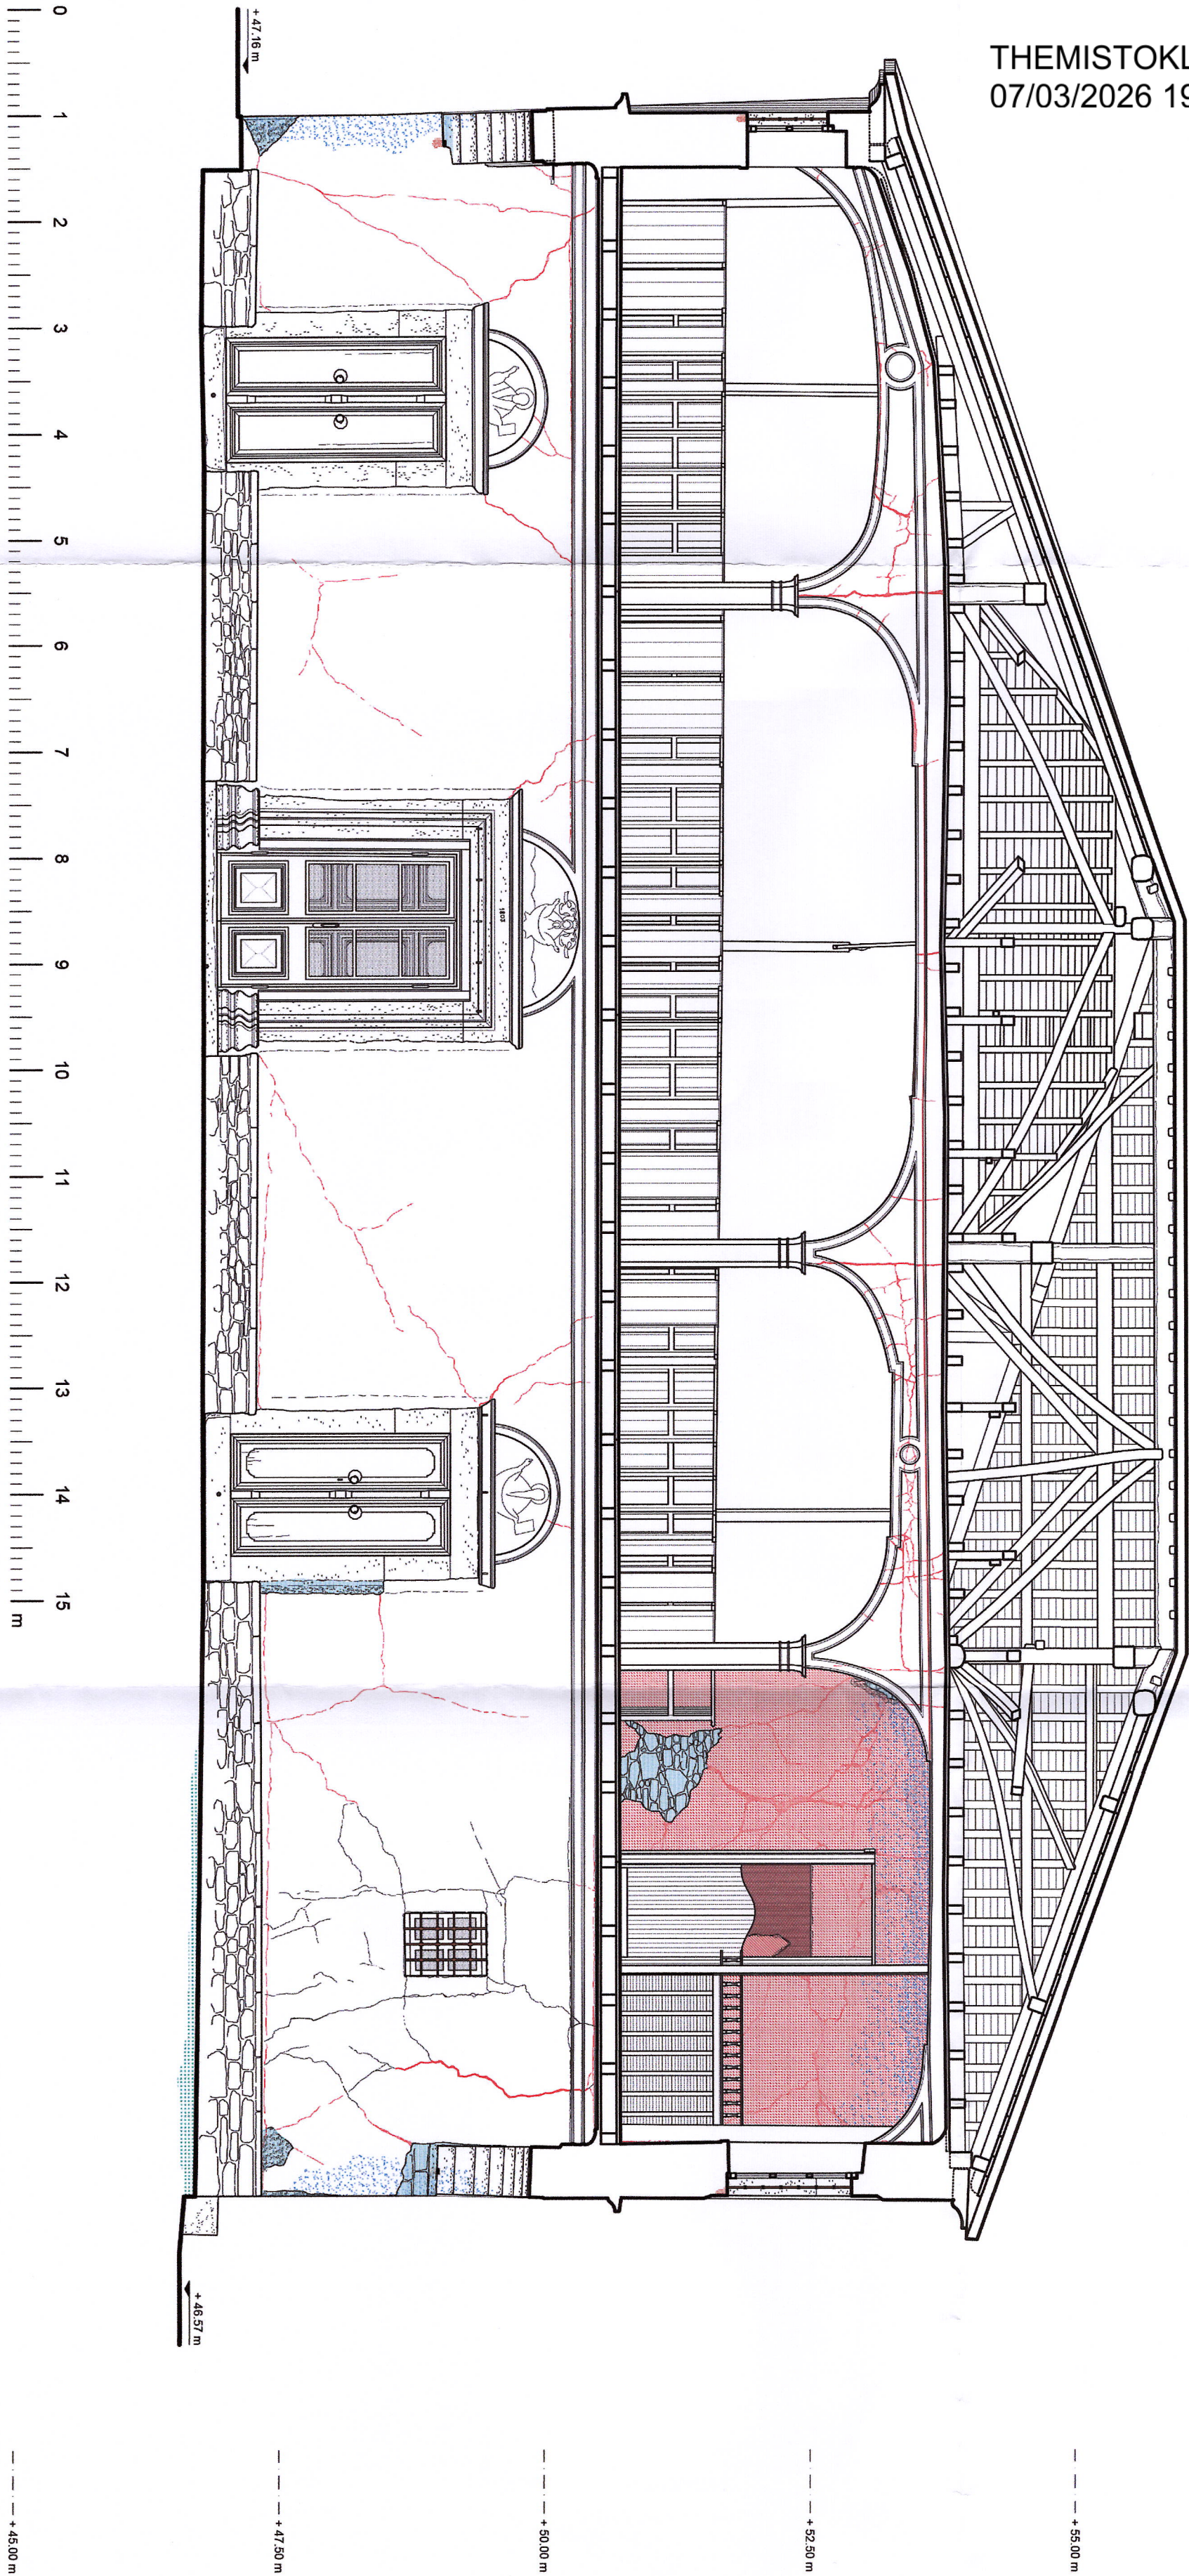


ΤΟΠΙΚΗ ΚΑΤΑΡΕΥΣΗ ΤΟΙΧΟΤΟΙΙΑΣ

ΤΗΜΜΑΤΑ ΤΟΙΧΟΤΟΙΙΑΣ ΜΕ ΙΧΝΗ ΕΝΤΟΝΟΤΕΡΗΣ ΚΑΤΑΠΟΝΗΣΗΣ

ΑΠΟΚΟΛΛΗΣΗ/ ΑΠΩΔΕΙΑ ΕΠΙΧΡΙΣΜΑΤΟΣ

ΙΧΝΗ ΡΗΓΜΑΤΟΣΕΩΝ ΤΟΙΧΟΤΟΙΙΑΣ (Εύρος ~ 2 - 30mm)

dx=...mm

dx=...cm

ΚΑΘΙΖΗΣΗ ΜΙΚΡΟΥ ΕΥΡΟΥΣ

ΑΝΕΡΧΟΜΕΝΗ/ ΚΑΤΕΡΧΟΜΕΝΗ ΥΠΡΑΣΙΑ

ΜΕΤΑΚΙΝΗΣΕΙΣ ΘΡΑΥΣΙ/ΕΝΩΝ ΤΕΜΑΧΩΝ ΤΟΙΧΟΤΟΙΙΑΣ

ΑΠΟΚΛΙΣΗ ΤΟΙΧΟΤΟΙΙΑΣ ΑΠΟ ΤΟ ΚΑΤΑΚΟΡΥΦΟ ΕΠΙΠΕΔΟ

ΚΑΘΙΖΗΣΗ ΜΙΚΡΟΥ ΕΥΡΟΥΣ


ΑΝΕΡΧΟΜΕΝΗ/ ΚΑΤΕΡΧΟΜΕΝΗ ΥΠΡΑΣΙΑ

ΔΟΜΙΚΕΣ ΑΣΤΟΧΙΕΣ ΕΥΑΙΝΟΥ ΦΟΡΕΑ (θραύσεις/ Μετακινήσεις/ Αποκόλληση)

ΚΑΤΑΠΤΩΣΗ/ ΜΕΡΙΚΗ ΑΠΩΔΕΙΑ ΛΙΘΙΝΩΝ ΜΕΛΩΝ ΓΕΩΟΥ ΕΠΙΣΤΕΥΣΗΣ

ΟΞΕΙΔΩΣΗ ΣΙΔΗΡΙΩΝ ΣΤΟΙΧΕΙΩΝ ΙΧΝΗ ΟΞΕΙΔΩΣΗΣ ΕΠΙ ΤΗΣ ΤΟΙΧΟΤΟΙΙΑΣ

ΣΥΣΧΡΩΝΕΣ ΕΠΕΜΒΑΣΕΙΣ ΜΕ ΑΣΥΜΒΑΤΑ ΚΟΝΙΜΑΤΑ

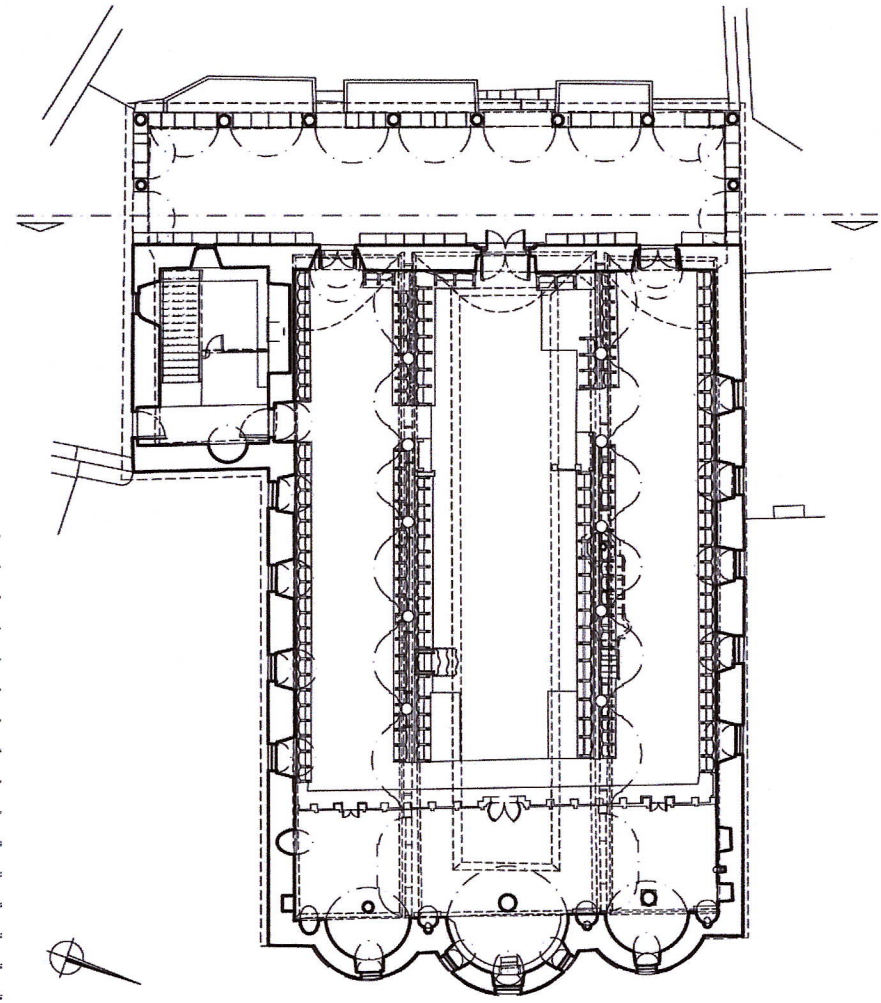

ΑΝΑΘΕΣΗ:

ΥΠΟΥΡΓΕΙΟ ΠΟΛΙΤΙΣΜΟΥ & ΘΑΛΗΤΙΣΜΟΥ
ΓΕΝΙΚΗ ΔΙΕΥΘΥΝΣΗ ΑΡΧΑΙΟΤΗΤΩΝ & ΠΟΛΙΤΙΣΤΙΚΗΣ ΚΛΗΡΟΝΟΜΙΑΣ
ΕΦΟΡΕΙΑ ΑΡΧΑΙΟΤΗΤΩΝ ΛΕΣΒΟΥ

ΕΡΓΟ:

ΔΗΨΗ ΑΜΕΣΩΝ ΜΕΤΡΩΝ ΠΡΟΣΤΑΣΙΑΣ ΚΑΙ ΑΡΕΣΗΣ ΕΤΟΙΜΟΡΡΟΠΙΑΣ
ΤΟΥ ΙΕΡΟΥ ΝΑΟΥ ΖΩΔΟΧΟΥ ΠΗΓΗΣ ΣΤΗ ΒΡΙΣΑ ΛΕΣΒΟΥ

ΜΕΛΕΤΗ:

ΑΡΧΙΤΕΚΤΟΝΙΚΗ ΜΕΛΕΤΗ
ΑΠΟΚΑΤΑΣΤΑΣΗΣ ΤΟΥ ΙΕΡΟΥ ΝΑΟΥ
ΖΩΔΟΧΟΥ ΠΗΓΗΣ ΣΤΗ ΒΡΙΣΑ ΛΕΣΒΟΥ
(Αναθεωρημένη Τελική Προσφορά 3/11/2026)

Το παρόν σχέδιο συντάσσεται
όπως περιγράφεται
ΥΠΟΥΡΓΕΙΟ ΠΟΛΙΤΙΣΜΟΥ & ΘΑΛΗΤΙΣΜΟΥ
ΕΦΟΡΕΙΑ ΑΡΧΑΙΟΤΗΤΩΝ ΛΕΣΒΟΥ
Απόφαση:
ΝΟΜΟΣ ΛΕΣΒΟΥ - ΟΙΚΙΣΜΟΣ ΒΡΙΣΑΣ

ΚΑΤΗΓΟΡΙΑ

ΣΧΕΔΙΟΝ:

ΠΛΑΘΟΝΟΤΙΑ

ΤΟΜΗ Γ - Γ'

ΤΟΜΗ ΕΓΚΑΡΣΙΑ ΕΠΙ ΤΟΥ
ΠΡΟΣΤΙΩΟΥ/ΓΥΝΑΙΚΩΝΙΤΗ

ΚΑΙΜΑΚΑ 1:50

ΜΕΛΕΤΗΤΗΣ:

ΥΠΟΓΡΑΦΗ / ΣΦΡΑΓΙΔΑ:

ΛΕΟΝΤΑΡΗΣ ΛΕΟΝΙΔΑΣ

Αρχιτέκτων Μηχανικός Α.Π.Θ.,
MSc ΑΠΘ "Προστασία, Συντήρηση &
Αποκατάσταση Μνημείων και
Συνόλων"

ΛΕΟΝΙΔΑΣ Ι. ΛΕΟΝΤΑΡΗΣ
ΑΡΧΙΤΕΚΤΩΝ ΜΗΧΑΝΙΚΟΣ Α.Π.Θ.
ΜΕΛΟΣ Τ.Ε.Ε. ΑΡΧΘ. ΜΗΤΡΩΟΥ: 118986
ΠΑΝΑΝΑΤΙΣΤΙΟΥ 117 Β - ΕΞΑΝΘΙΑ 45221
ΑΦΜ: 121531270 - ΔΟΥ ΙΟΝ/ΝΙΝΙΩΝ
ΤΗΛ: 694420845

ΣΥΝΕΡΓΑΤΗΣ:

ΣΤΑΜΟΥ ΙΟΥΛΙΑ

ΗΜΕΡΟΜΗΝΙΑ:

ΔΕΚΕΜΒΡΙΟΣ 2023

ΘΕΩΡΗΣΗ:

ΕΓΚΡΙΣΗ: