


THEMISTOKLIS VLACHOULIS

07/03/2026 19:09

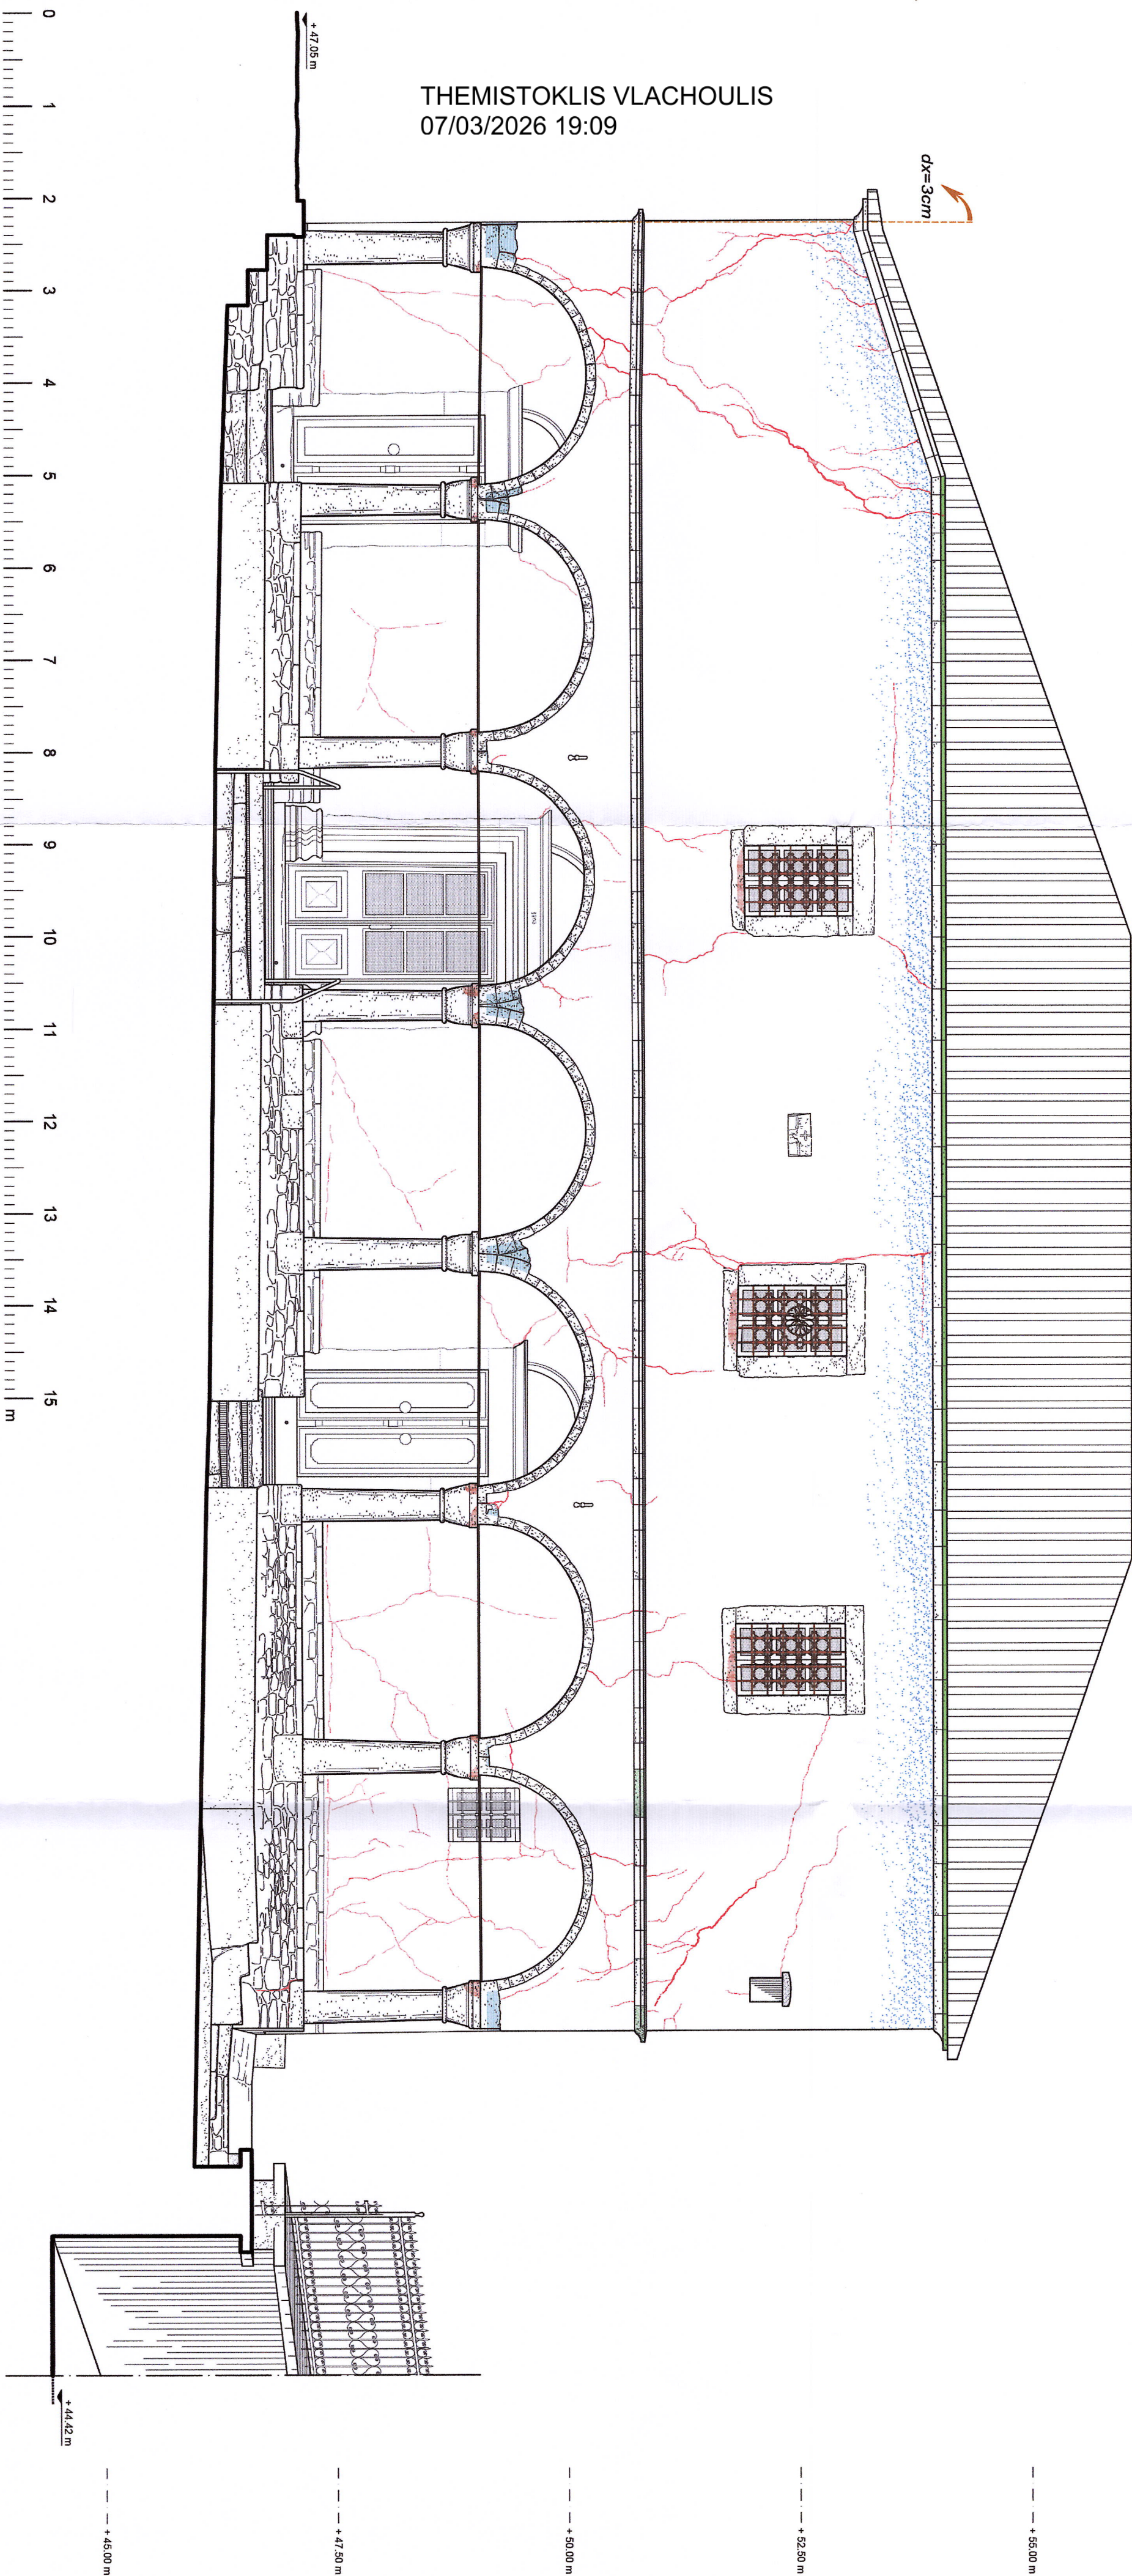

- ΤΟΠΙΚΗ ΚΑΤΑΡΕΥΣΗ ΤΟΙΧΟΠΟΙΙΑΣ

ΤΜΗΜΑΤΑ ΤΟΙΧΟΠΟΙΙΑΣ ΜΕ ΙΧΝΗ ΕΝΤΟΝΟΤΕΡΗΣ ΚΑΤΑΠΟΝΗΣΗΣ

ΑΠΟΚΟΛΜΗΣΗ/ ΑΠΩΔΕΙΑ ΕΠΙΧΡΙΣΜΑΤΟΣ

ΙΧΝΗ ΡΗΓΜΑΤΩΣΕΩΝ ΤΟΙΧΟΠΟΙΙΑΣ (Εύρος ~ 2 - 30mm)
- dx=...mm

dx=...cm

dx=...mm

dx=...cm
- ΜΕΤΑΚΙΝΗΣΕΙΣ ΘΡΑΥΣΙΤΕΝΩΝ ΤΕΜΑΧΩΝ ΤΟΙΧΟΠΟΙΙΑΣ

ΑΠΟΚΛΙΣΗ ΤΟΙΧΟΠΟΙΙΑΣ ΑΠΟ ΤΟ ΚΑΤΑΚΟΡΥΦΟ ΕΠΙΠΕΔΟ

ΚΑΘΙΣΤΗΣΗ ΜΙΚΡΟΥ ΕΥΡΟΥΣ

ΑΝΕΡΧΟΜΕΝΗ ΚΑΤΕΡΧΟΜΕΝΗ ΥΠΡΑΣΙΑ
- ΔΟΜΙΚΕΣ ΑΣΤΟΧΙΕΣ ΕΥΑΙΝΟΥ ΦΟΡΕΑ (Θραύσεις/ Μετακινήσεις/ Αποκόλληση)

ΚΑΤΑΠΤΩΣΗ/ ΜΕΡΙΚΗ ΑΠΩΔΕΙΑ ΛΙΘΙΝΩΝ ΜΕΛΩΝ ΓΕΙΩΟΥ ΕΠΙΣΤΕΥΣΗΣ

ΟΞΕΙΔΩΣΗ ΣΙΔΗΡΩΝ ΣΤΟΙΧΕΙΩΝ/ ΙΧΝΗ ΟΞΕΙΔΩΣΗΣ ΕΠΙ ΤΗΣ ΤΟΙΧΟΠΟΙΙΑΣ

ΣΥΓΧΡΩΝΕΣ ΕΠΕΜΒΑΣΕΙΣ ΜΕ ΑΣΥΜΒΑΤΑ ΚΟΝΙΑΜΑΤΑ

ΑΝΑΘΕΣΗ:	ΥΠΟΥΡΓΕΙΟ ΠΟΛΙΤΙΣΜΟΥ & ΘΡΗΣΚΕΥΜΑΤΩΝ ΓΕΝΙΚΗ ΔΙΕΥΘΥΝΣΗ ΑΡΧΑΙΟΤΗΤΩΝ & ΠΟΛΙΤΙΣΤΙΚΗΣ ΚΛΗΡΟΝΟΜΙΑΣ ΕΦΟΡΕΙΑ ΑΡΧΑΙΟΤΗΤΩΝ ΛΕΣΒΟΥ
ΕΡΓΟ:	ΑΡΧΑΙΟΛΟΓΙΚΑ ΜΕΤΡΩΝ ΠΡΟΣΤΑΣΙΑΣ ΚΑΙ ΑΡΣΗΣ ΕΤΟΙΜΟΡΡΟΠΙΑΣ ΤΟΥ ΙΕΡΟΥ ΝΑΟΥ ΖΩΔΟΧΟΥ ΠΗΓΗΣ ΣΤΗ ΒΡΙΣΑ ΛΕΣΒΟΥ
ΜΕΛΕΤΗ:	ΑΡΧΙΤΕΚΤΟΝΙΚΗ ΜΕΛΕΤΗ ΑΠΟΚΑΤΑΣΤΑΣΗΣ ΤΟΥ ΙΕΡΟΥ ΝΑΟΥ ΖΩΔΟΧΟΥ ΠΗΓΗΣ ΣΤΗ ΒΡΙΣΑ ΛΕΣΒΟΥ (Ανθεωρημένη)
ΘΕΣΗ:	ΝΟΜΟΣ ΛΕΣΒΟΥ - ΟΙΚΙΣΜΟΣ ΒΡΙΣΑΣ
ΚΑΤΗΓΟΡΙΑ:	ΠΡΟΤΥΠΟ ΕΡΓΟ
ΣΧΕΔΙΟΝ:	ΠΡΟΤΥΠΟ ΑΡΧΙΤΕΚΤΟΝΙΚΟ ΣΧΕΔΙΟΝ
ΤΙΤΛΟΣ:	ΑΡΧΙΤΕΚΤΟΝΙΚΗ ΜΕΛΕΤΗ ΤΗΣ ΕΡΓΟΥ
ΣΧΕΔΙΟΥ:	ΔΥΤΙΚΗ ΟΥΝ
ΜΕΛΕΤΗΤΗΣ:	ΚΑΙΜΑΚΑ 1:50
ΥΠΟΓΡΑΦΗ / ΣΦΡΑΓΙΔΑ:	
ΑΝΤΙΚΕΤΩΝ ΜΗΧΑΝΙΚΟΣ Α.Π.Θ., ΜΕΛΟΣ Τ.Ε.Ε. ΑΡΧ. ΜΗΤΡΩΟΥ: 118986 ΜΑΝΔΑΤΙΣΤΩΝ 117 Β - ΕΣΑΝΝΑ 45221 ΑΦΜ: 121531270 - ΔΟΥ 10/ΑΝΝΙΝΩΝ ΤΗΛ: 6944208475	ΑΝΤΙΚΕΤΩΝ ΜΗΧΑΝΙΚΟΣ Α.Π.Θ., ΜΕΛΟΣ Τ.Ε.Ε. ΑΡΧ. ΜΗΤΡΩΟΥ: 118986 ΜΑΝΔΑΤΙΣΤΩΝ 117 Β - ΕΣΑΝΝΑ 45221 ΑΦΜ: 121531270 - ΔΟΥ 10/ΑΝΝΙΝΩΝ ΤΗΛ: 6944208475
ΣΥΝΕΡΓΑΤΗΣ:	ΑΝΤΙΚΕΤΩΝ ΜΗΧΑΝΙΚΟΣ Α.Π.Θ., ΜΕΛΟΣ Τ.Ε.Ε. ΑΡΧ. ΜΗΤΡΩΟΥ: 118986 ΜΑΝΔΑΤΙΣΤΩΝ 117 Β - ΕΣΑΝΝΑ 45221 ΑΦΜ: 121531270 - ΔΟΥ 10/ΑΝΝΙΝΩΝ ΤΗΛ: 6944208475
ΗΜΕΡΟΜΗΝΙΑ:	ΔΕΚΕΜΒΡΙΟΣ 2023
ΘΕΩΡΗΣΗ:	ΕΓΚΡΙΣΗ: