


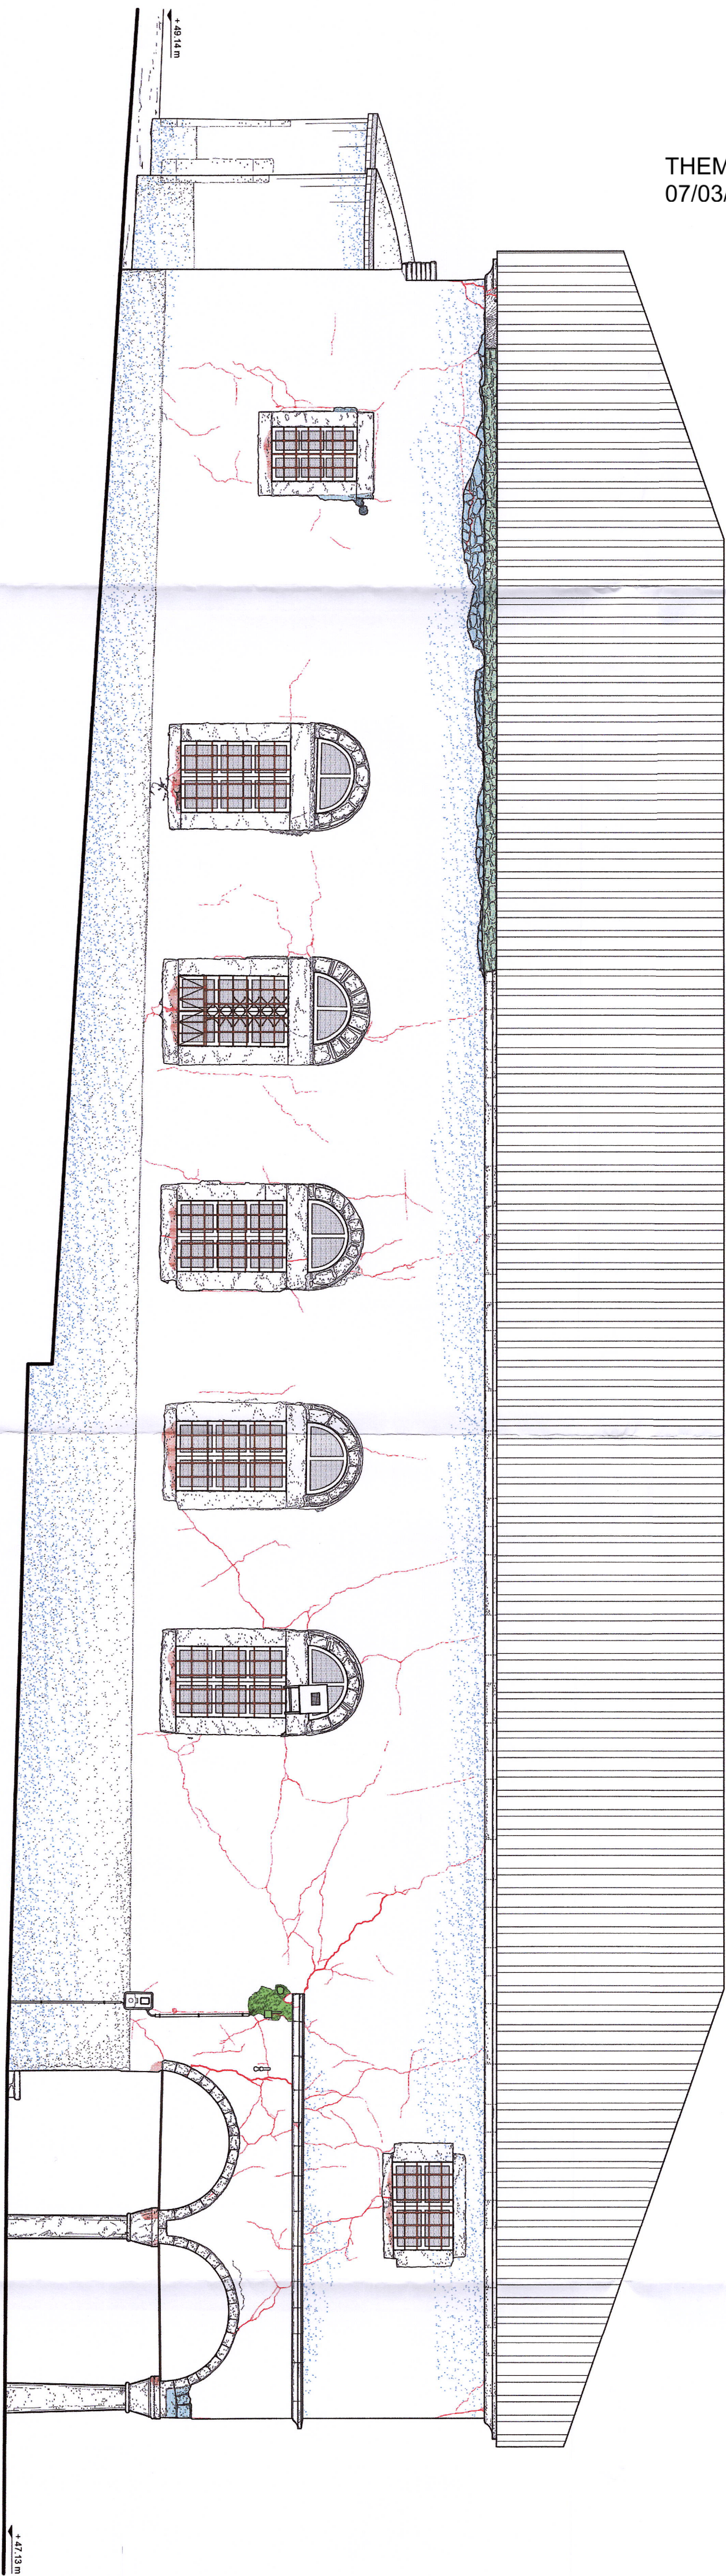

- ΤΟΠΙΚΗ ΚΑΤΑΡΕΥΣΗ ΤΟΙΧΟΠΟΙΙΑΣ
- ΤΜΗΜΑΤΑ ΤΟΙΧΟΠΟΙΙΑΣ ΜΕ ΙΧΝΗ ΕΝΤΟΝΟΤΕΡΗΣ ΚΑΤΑΝΟΗΣΗΣ
- ΑΥΤΟΚΟΜΗΣΗ ΑΓΓΛΕΙΑ ΕΠΙΧΡΙΣΜΑΤΟΣ

- ΙΧΝΗ ΡΥΤΙΜΑΤΙΣΕΩΝ ΤΟΙΧΟΠΟΙΙΑΣ (Εύρος ~ 2 - 30mm)
- dx=...mm

dx=...cm

ΜΕΤΑΚΙΝΗΣΕΙΣ ΘΡΑΥΣΙΤΕΩΝ ΤΕΜΑΧΩΝ ΤΟΙΧΟΠΟΙΙΑΣ

ΑΥΤΟΚΙΝΗΣΗ ΤΟΙΧΟΠΟΙΙΑΣ ΑΠΟ ΤΟ ΚΑΤΑΚΟΡΥΦΟ ΕΠΙΠΕΔΟ

- ΚΑΘΙΣΤΗΣΗ ΜΙΚΡΟΥ ΕΥΡΟΥΣ
- ΑΝΕΡΧΟΜΕΝΗ/ΚΑΤΕΡΧΟΜΕΝΗ ΥΠΡΑΣΙΑ
- ΔΟΜΙΚΕΣ ΑΣΤΟΧΙΕΣ ΣΥΝΙΝΟΥ ΦΟΡΕΑ (Θραύσεις/Μετακινήσεις/Αποκόλληση)
- ΚΑΤΑΤΥΤΩΣΗ/ΜΕΡΙΚΗ ΑΓΓΛΕΙΑ ΑΘΙΓΩΝ ΜΕΛΩΝ ΓΕΙΟΥ ΕΠΙΣΤΕΥΣΗΣ
- ΟΞΕΙΔΩΣΗ ΣΙΔΗΡΩΝ ΣΤΟΙΧΕΙΩΝ/ΙΧΝΗ ΟΞΕΙΔΩΣΗΣ ΕΠΙ ΤΗΣ ΤΟΙΧΟΠΟΙΙΑΣ
- ΣΥΧΡΟΝΕΣ ΕΠΕΜΒΑΣΕΙΣ ΜΕ ΑΣΥΜΒΑΤΑ ΚΟΝΙΜΑΤΑ

ΑΝΑΘΕΣΗ:	ΥΠΟΥΡΓΕΙΟ ΠΟΛΙΤΙΣΜΟΥ & ΘΡΗΣΚΕΥΜΑΤΩΝ ΓΕΝΙΚΗ ΔΙΕΥΘΥΝΣΗ ΑΡΧΑΙΟΤΗΤΩΝ & ΠΟΛΙΤΙΣΤΙΚΗΣ ΚΑΘΟΝΟΜΙΑΣ ΕΦΟΡΕΙΑ ΑΡΧΑΙΟΤΗΤΩΝ ΛΕΣΒΟΥ
ΕΡΓΟ:	ΔΗΜΙΟΥΡΓΙΑ ΜΕΤΡΩΝ ΠΡΟΣΤΑΣΙΑΣ ΚΑΙ ΑΡΣΗΣ ΕΤΟΙΜΟΡΡΟΠΙΑΣ ΤΟΥ ΙΕΡΟΥ ΝΑΟΥ ΖΩΟΔΟΧΟΥ ΠΗΓΗΣ ΣΤΗ ΒΡΕΙΑ ΛΕΣΒΟΥ
ΜΕΛΕΤΗ:	ΑΡΧΙΤΕΚΤΟΝΙΚΗ ΜΕΛΕΤΗ ΑΠΟΚΑΤΑΣΤΑΣΗΣ ΤΟΥ ΙΕΡΟΥ ΝΑΟΥ ΖΩΟΔΟΧΟΥ ΠΗΓΗΣ ΣΤΗ ΒΡΕΙΑ ΛΕΣΒΟΥ (Αναθεωρημένη) 10.03.2026 Τ.Μ.Β.Μ.Μ.Τ. 0524877966/63392003/14.12.2026 ΝΟΜΟΣ ΛΕΣΒΟΥ - ΟΙΚΙΣΜΟΣ ΒΡΕΙΑΣ
ΚΑΤΗΓΟΡΙΑ	ΣΧΕΔΙΟΝ ΠΡΟΒΛΕΨΕΩΣ ΤΗΣ ΕΛΒΙΝΗ
ΠΡΩΤΟΣ ΛΟΓΟΤΥΠΟΣ	ΠΡΩΤΟΣ ΛΟΓΟΤΥΠΟΣ
ΣΧΕΔΙΟΥ	ΣΧΕΔΙΟΥ
ΚΑΙΝΑΚΑ 1:50	ΚΑΙΝΑΚΑ 1:50

ΜΕΛΕΤΗΤΗΣ:	ΥΠΟΓΡΑΦΗ / ΣΦΡΑΓΙΔΑ:
ΛΕΟΝΤΑΡΗΣ ΛΕΟΝΙΔΑΣ	ΛΕΟΝΤΑΡΗΣ ΛΕΟΝΙΔΑΣ
Αρχιτέκτων Μηχανικός Α.Π.Θ., ΜSc ΑΠΘ "Προστικά, Συντήρηση & Αποκατάσταση Μνημείων και Συνόλων"	Αρχιτέκτων Μηχανικός Α.Π.Θ., ΜSc ΑΠΘ "Προστικά, Συντήρηση & Αποκατάσταση Μνημείων και Συνόλων"
ΣΥΝΕΡΓΑΤΗΣ:	ΣΥΝΕΡΓΑΤΗΣ:
ΣΤΑΜΟΥ ΙΟΥΛΙΑ	ΣΤΑΜΟΥ ΙΟΥΛΙΑ
ΗΜΕΡΟΜΗΝΙΑ:	ΔΕΚΕΜΒΡΙΟΣ 2023
ΘΕΩΡΗΣΗ:	ΕΓΚΡΙΣΗ: