


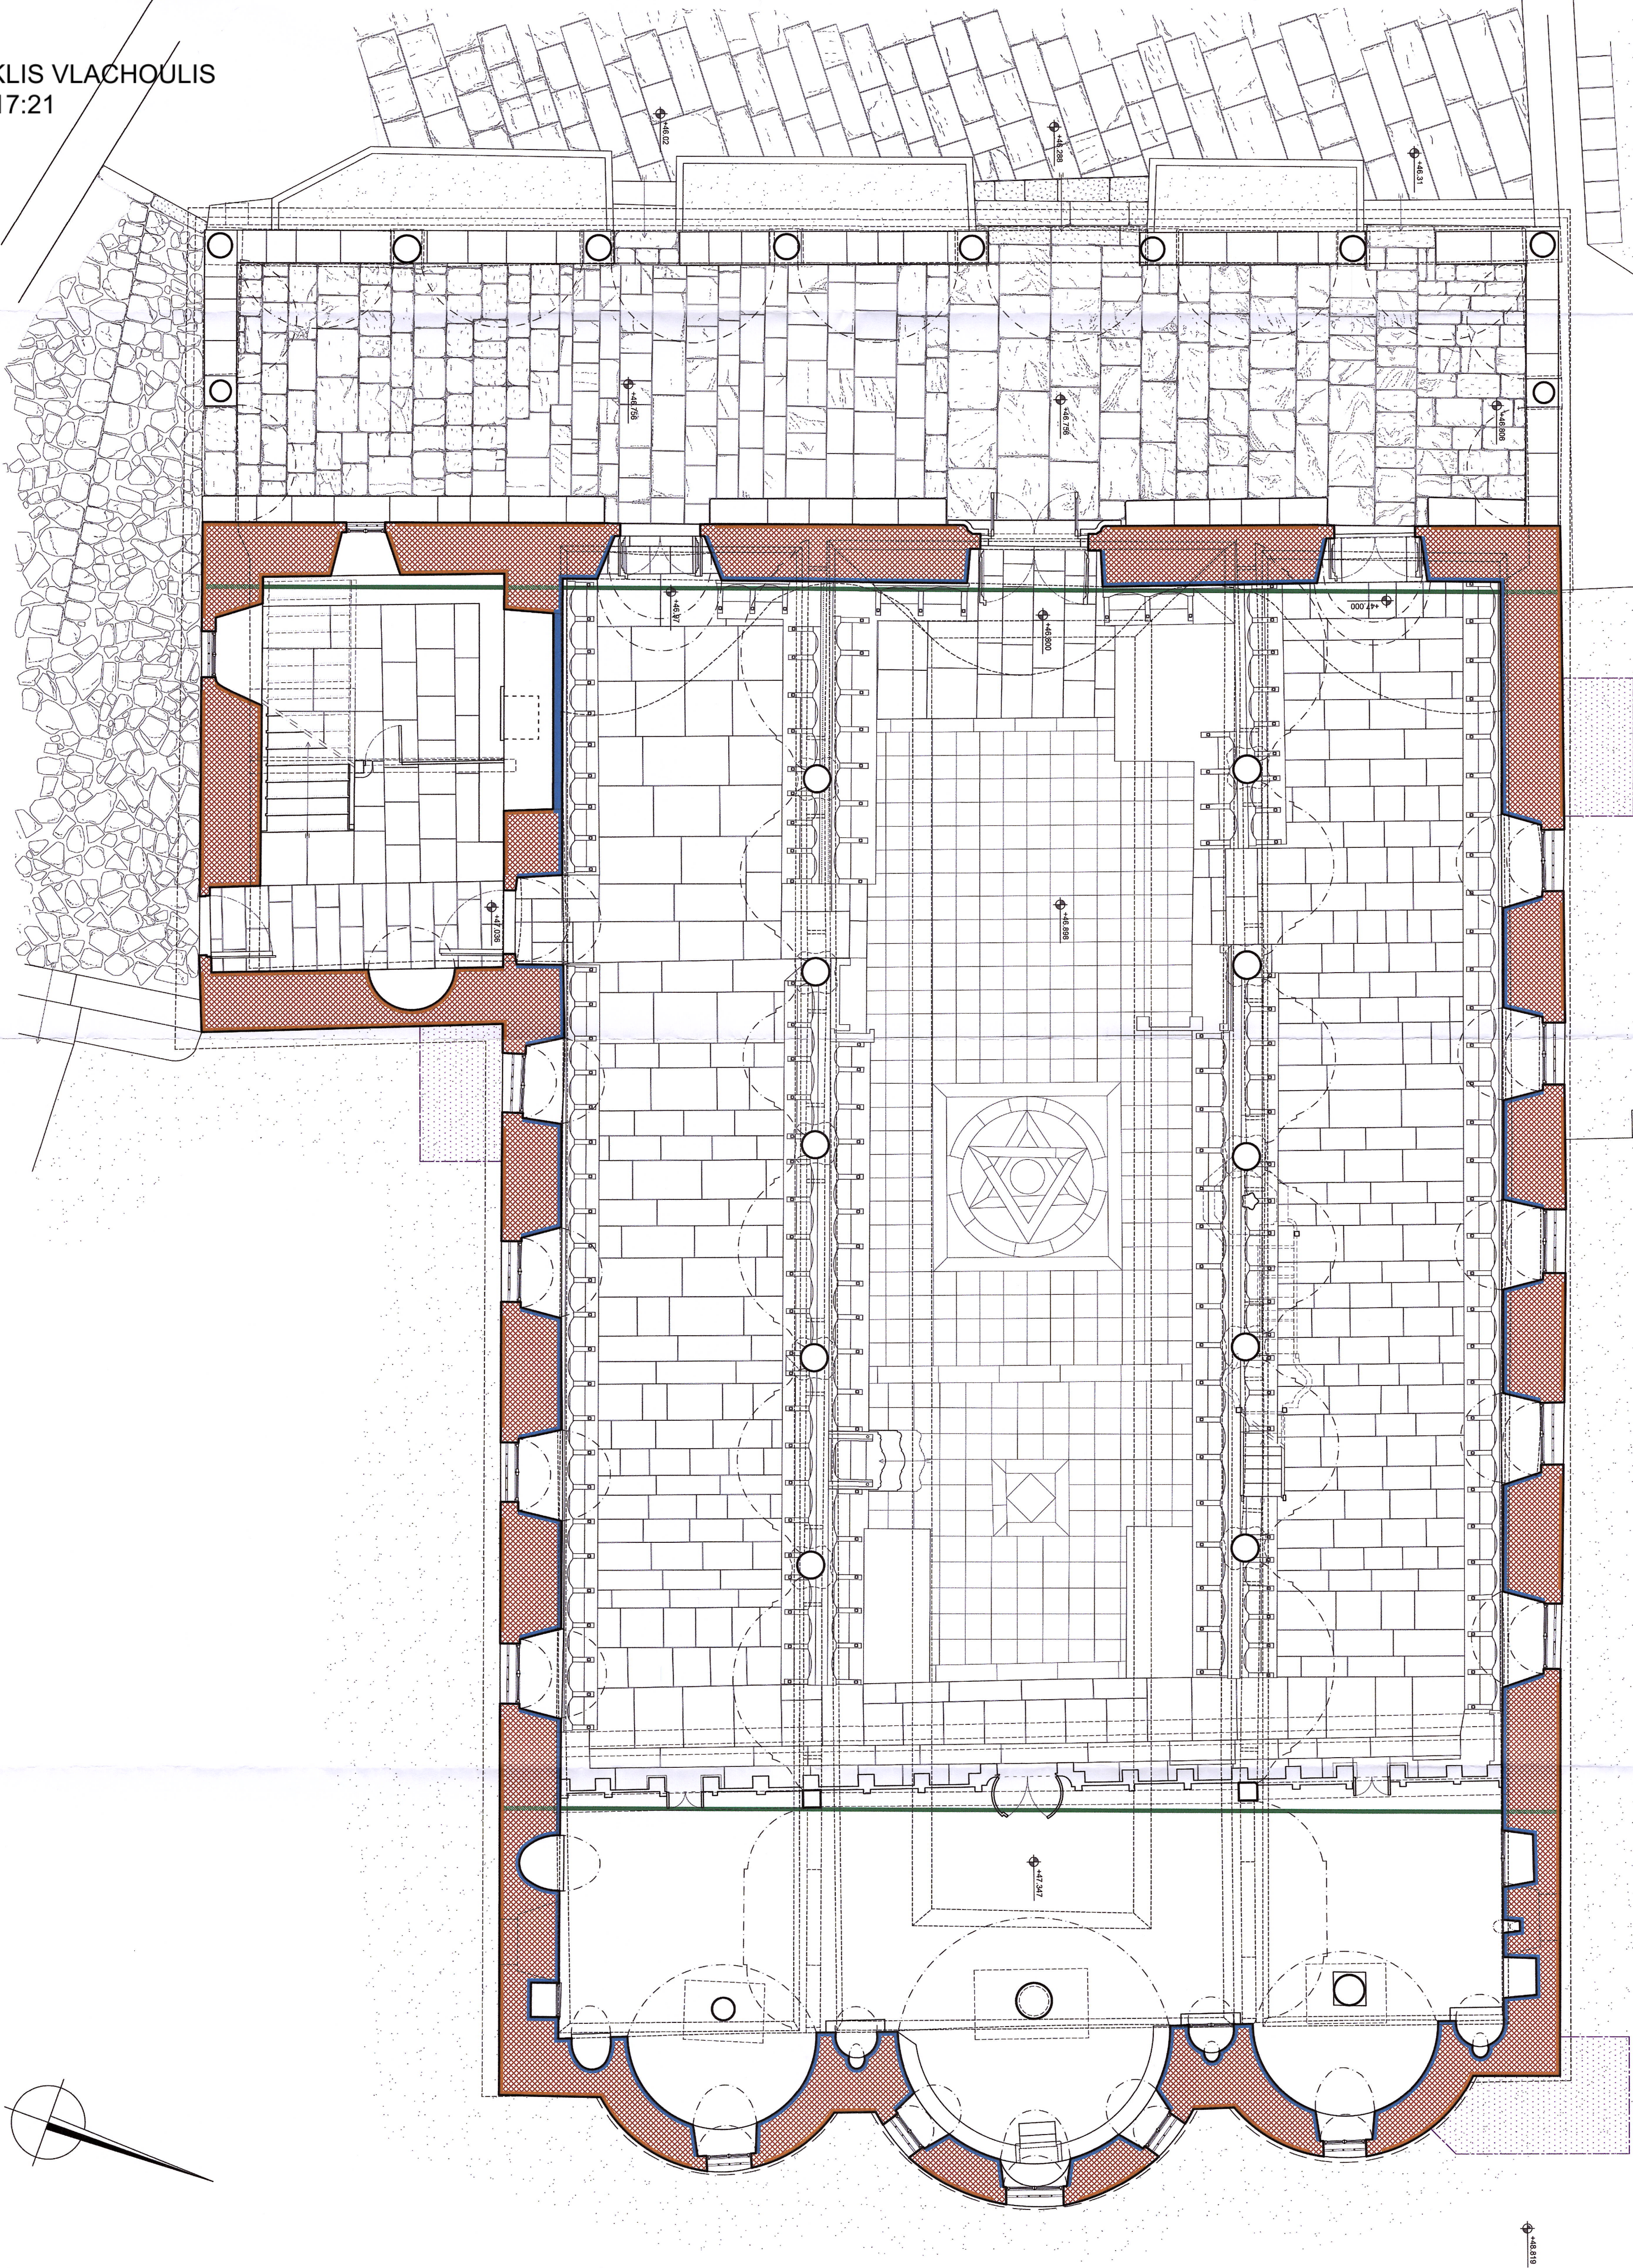

ΥΠΟΜΝΗΜΑ

- ΚΑΘΑΡΕΣ ΕΣΩΤΕΡΙΚΑΝ ΕΠΙΚΡΑΣΜΑΤΩΝ - ΕΠΙΧΡΗΣΗ ΜΕ ΝΕΟ ΣΥΜΒΑΤΟ ΕΠΙΧΡΑΣΜΑ ΕΙΣΑΦΡΟΣ ΟΥΛΙΣΜΕΝΟ
- ΣΥΝΤΗΡΗΣΗ ΚΑΙ ΣΤΕΡΕΩΣΗ ΕΣΩΤΕΡΙΚΩΝ ΕΠΙΚΡΑΣΜΑΤΩΝ ΚΑΙ ΓΥΡΙΝΩΣ ΔΙΑΚΟΜΗΤΩΣ
- ΔΟΜΙΚΗ ΕΝΣΥΣΤΗ ΤΟΙΧΟΠΟΙΙΑ ΜΕ ΓΕΝΙΚΗ ΕΦΑΡΜΟΓΗ ΕΝΕΜΑΤΩΝ, ΠΑΡΗΣΗ ΚΑΙ ΣΥΝΤΗΡΗΣΗ ΠΗΛΙΚΑΤΩΝ ΚΑΙ ΟΥΛΩΝ ΑΣΦΟΛΗΣΗΣ
- ΤΟΤΟΘΕΤΗΣΗ ΜΕΤΑΛΛΙΚΩΝ ΕΚΚΥΣΤΗΡΩΝ
- ΕΛΕΓΧΟΣ ΤΡΟΠΟΥ ΘΕΜΕΛΙΩΣΗΣ ΜΕ ΔΙΕΠΕΡΤΕΙΑ ΑΝΑΣΚΑΦΙΚΗΣ ΕΡΕΥΝΑΣ

ΑΝΑΘΕΣΗ: ΥΠΟΥΡΓΕΙΟ ΠΟΛΙΤΙΣΜΟΥ & ΘΡΗΣΚΕΥΜΑΤΩΝ
ΓΕΝΙΚΗ ΔΙΕΥΘΥΝΣΗ ΑΡΧΑΙΟΤΗΤΩΝ & ΠΟΛΙΤΙΣΤΙΚΗΣ ΚΑΘΡΟΝΟΜΙΑΣ
ΕΦΟΡΕΙΑ ΑΡΧΑΙΟΤΗΤΩΝ ΛΕΣΒΟΥ

ΕΡΓΟ: ΔΗΜΗ ΑΜΕΙΩΝ ΜΕΤΡΩΝ ΠΡΟΣΤΑΣΙΑΣ ΚΑΙ ΑΡΗΣ ΕΤΟΙΜΟΡΡΟΠΙΑΣ ΤΟΥ ΙΕΡΟΥ ΝΑΟΥ ΖΩΔΟΧΟΥ ΠΗΓΗΣ ΣΤΗ ΒΡΙΖΑ ΛΕΣΒΟΥ

ΜΕΛΕΤΗ: ΑΡΧΙΤΕΚΤΟΝΙΚΗ ΜΕΛΕΤΗ ΑΠΟΚΑΤΑΣΤΑΣΗΣ ΤΟΥ ΙΕΡΟΥ ΝΑΟΥ ΑΠΟΚΑΤΑΣΤΑΣΗΣ ΤΗΣ ΣΤΗ ΒΡΙΖΑ ΛΕΣΒΟΥ
(Ανθεωρημένη)
Αριθμ. Π. 13.2.22.4

ΘΕΣΗ: ΝΟΜΟΣ ΛΕΣΒΟΥ - ΟΙΚΙΣΜΟΣ ΒΡΙΖΑΣ

ΚΑΤΗΓΟΡΙΑ ΕΣΧΕΔΙΩΝ: ΠΡΟΣΤΑΣΕΙΣ ΑΠΟΚΑΤΑΣΤΑΣΗΣ

ΤΙΤΛΟΣ: ΚΑΤΟΨΗ ΝΑΟΥ Α ΣΤΑΘΜΗ
ΑΛΛ ΕΣΧΕΔΙΟΥ: Γ01

ΕΣΧΕΔΙΟΥ: ΚΛΙΜΑΚΑ 1:50

ΜΕΛΕΤΗΤΗΣ: ΥΠΟΓΡΑΦΗ / ΣΦΡΑΓΙΔΑ:

ΛΕΟΝΤΑΡΗΣ ΛΕΟΝΤΑΡΗΣ

Αρχιτέκτων Μηχανικός Α.Π.Θ.
MSc ΑΠΘ Τμήμα Αρχιτεκτονικής & Αρχιτεκτονικών Μελετών και Σχεδίων
Συντάκτης: 19/06/2023, 6.8321, 2023/14/12/2023
Αριθμ. Π. 13.2.22.4

ΣΤΑΘΜΟΥ ΙΟΥΛΙΑ

ΔΕΚΕΜΒΡΙΟΣ 2023

ΘΕΩΡΗΣΗ:

ΕΓΚΡΙΣΗ: