


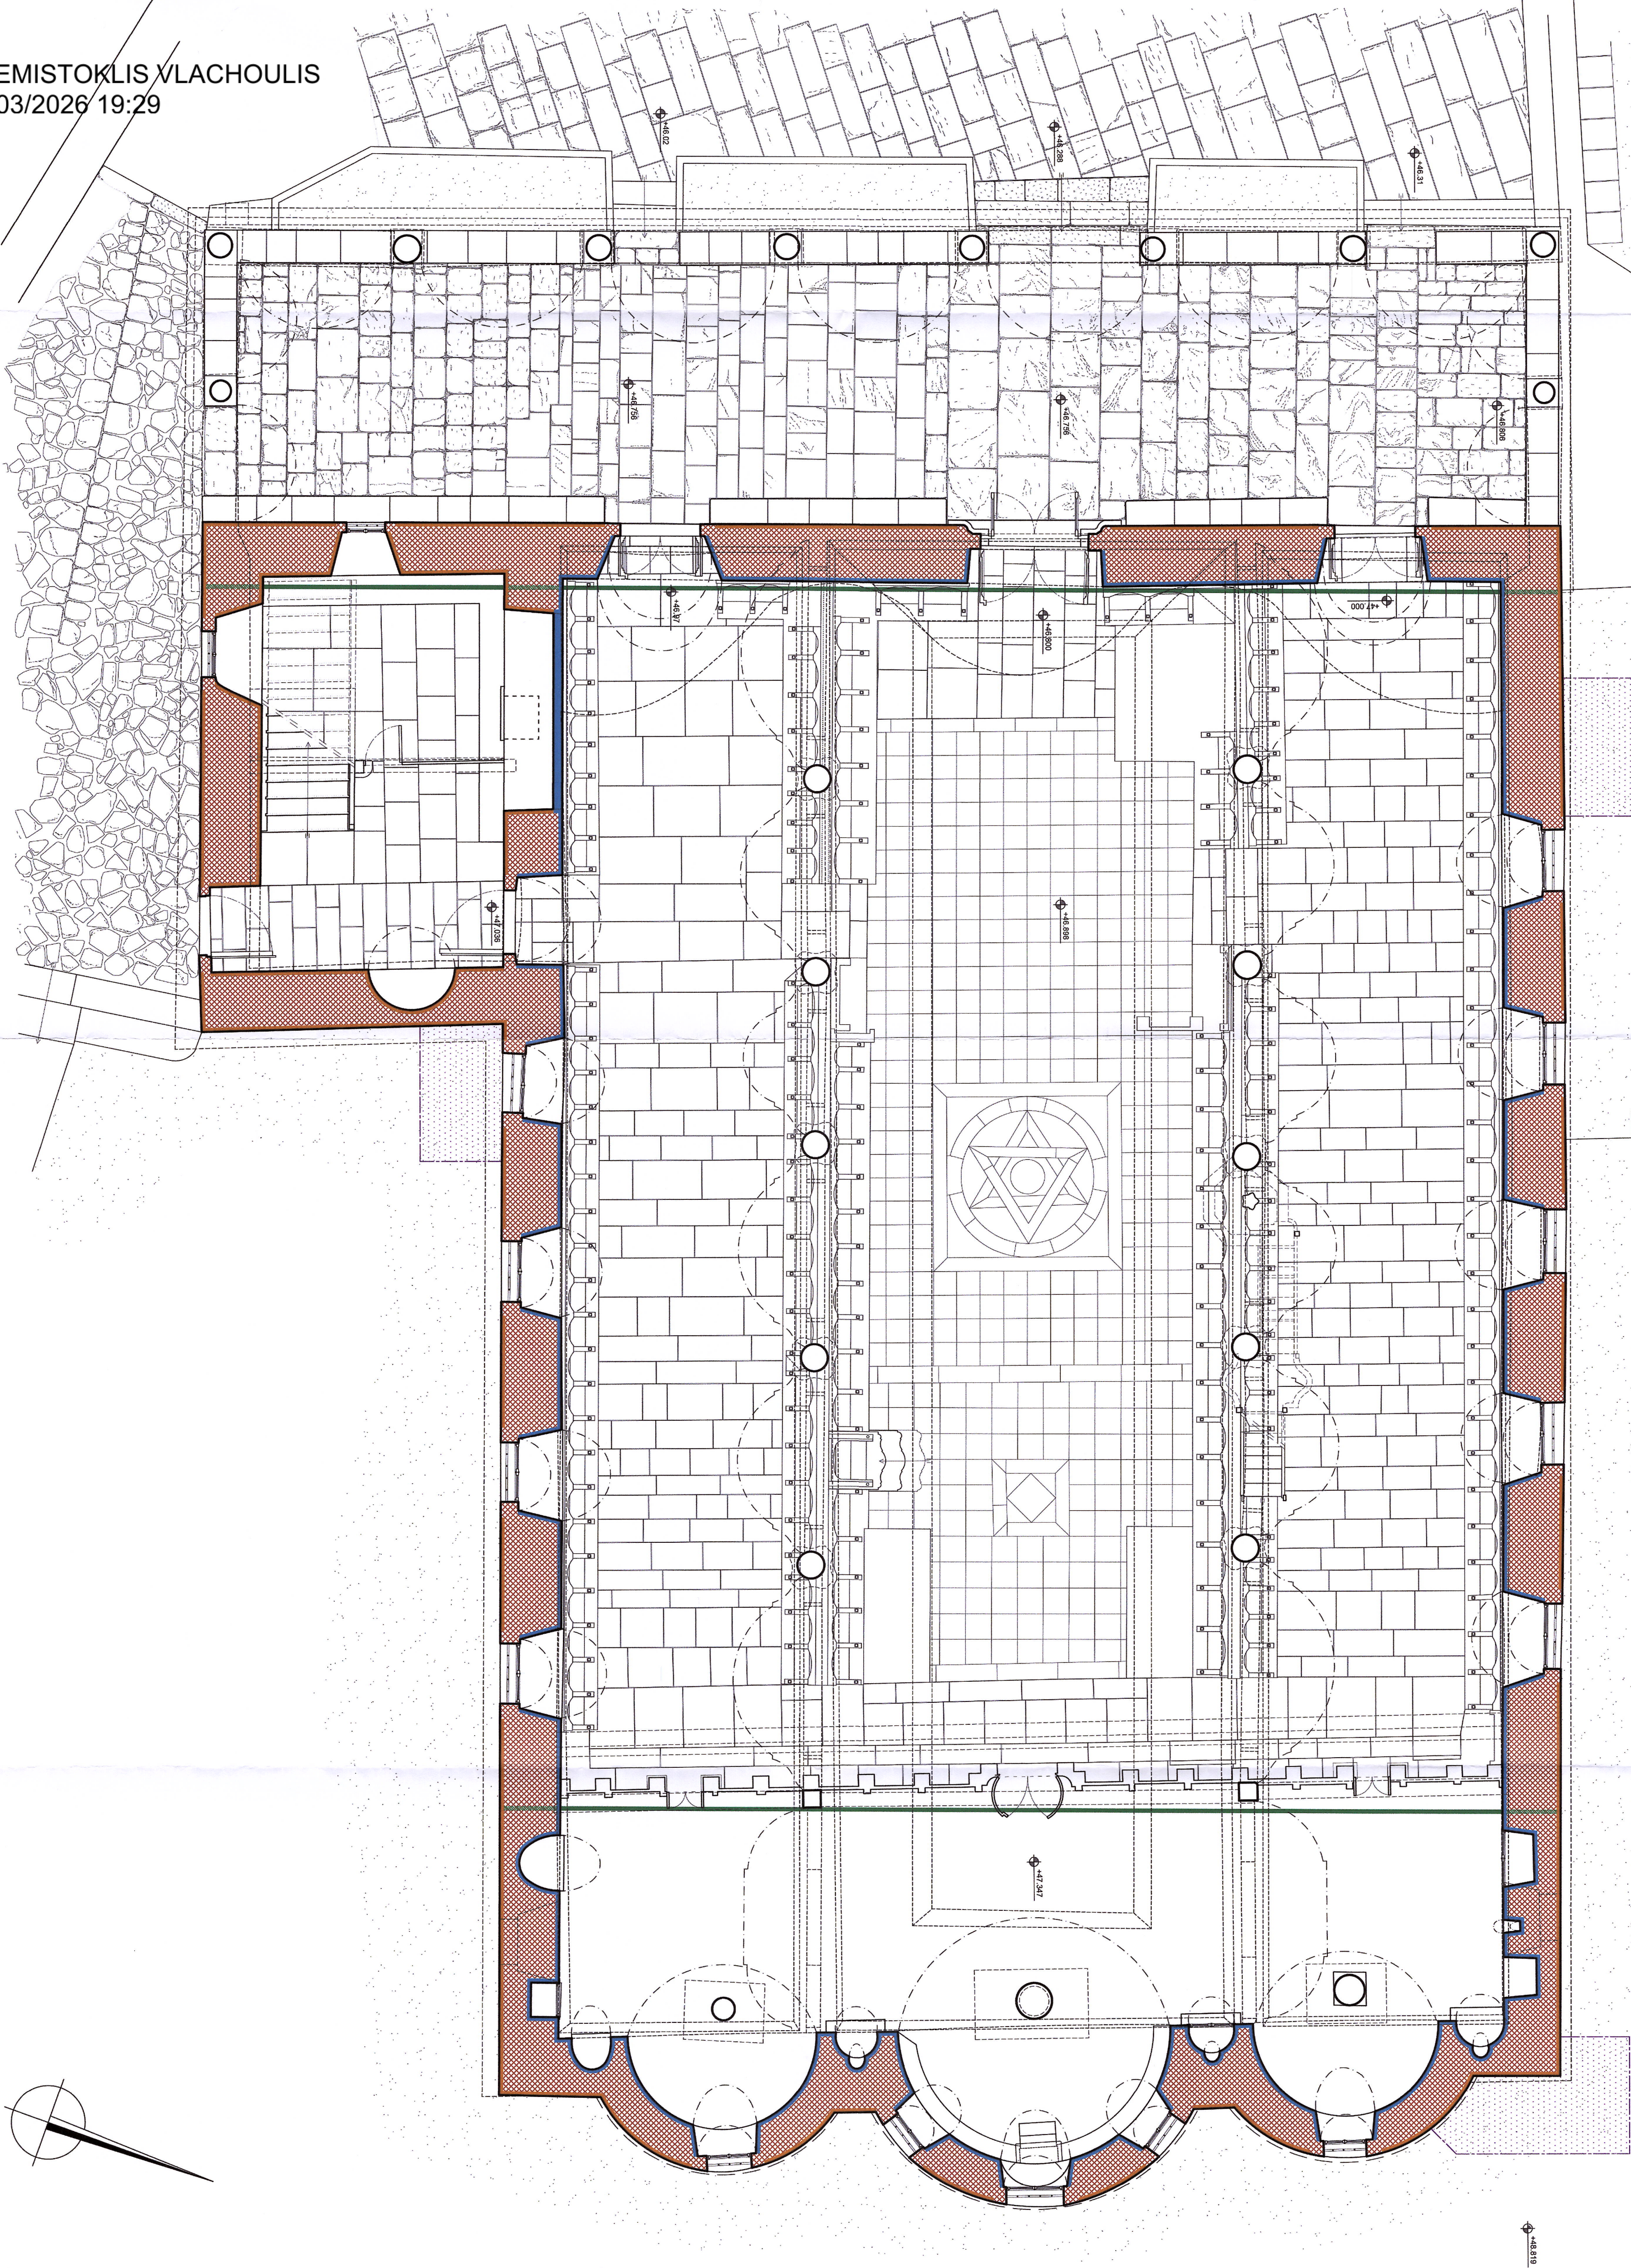

ΥΠΟΜΝΗΜΑ

- ΚΑΘΑΡΕΣ ΕΣΩΤΕΡΙΚΑΝ ΕΠΙΚΡΑΣΜΑΤΩΝ - ΕΠΙΧΡΗΣΗ ΜΕ ΝΕΟ ΣΥΜΒΑΤΟ ΕΠΙΧΡΑΣΜΑ ΕΙΣΑΦΡΟΣ ΟΥΛΙΣΜΕΝΟ
- ΣΥΝΤΗΡΗΣΗ ΚΑΙ ΣΤΕΡΕΩΣΗ ΕΣΩΤΕΡΙΚΩΝ ΕΠΙΚΡΑΣΜΑΤΩΝ ΚΑΙ ΓΥΡΙΝΩΣ ΔΙΑΚΟΣΜΗΣΕΩΣ
- ΔΟΜΙΚΗ ΕΝΣΥΣΤΗ ΤΟΙΧΟΠΟΙΙΑ ΜΕ ΓΕΝΙΚΗ ΕΦΑΡΜΟΓΗ ΕΝΕΜΑΤΩΝ, ΠΛΑΪΣΙΩΣΗ ΚΑΙ ΣΥΝΤΗΡΗΣΗ ΠΥΛΩΝΑΤΩΝ ΚΑΙ ΟΥΛΩΝ ΑΣΦΟΛΗΣΕΩΣ
- ΤΟΤΙΟΘΕΤΗΣΗ ΜΕΤΑΛΛΙΚΩΝ ΕΚΚΥΣΤΗΡΩΝ
- ΕΛΕΓΧΟΣ ΤΡΟΠΟΥ ΘΕΜΕΛΙΩΣΗΣ ΜΕ ΔΙΕΠΕΡΤΕΙΑ ΑΝΑΣΚΑΦΙΚΗΣ ΕΡΕΥΝΑΣ

ΑΝΑΘΕΣΗ:

ΥΠΟΥΡΓΕΙΟ ΠΟΛΙΤΙΣΜΟΥ & ΘΡΗΣΚΕΥΜΑΤΩΝ
ΓΕΝΙΚΗ ΔΙΕΥΘΥΝΣΗ ΑΡΧΑΙΟΤΗΤΩΝ & ΠΟΛΙΤΙΣΤΙΚΗΣ ΚΑΘΡΟΝΟΜΙΑΣ
ΕΦΟΡΕΙΑ ΑΡΧΑΙΟΤΗΤΩΝ ΛΕΣΒΟΥ

ΕΡΓΟ:

ΔΗΜΗ ΑΜΕΙΩΣΗ ΜΕΤΡΩΝ ΠΡΟΣΤΑΣΙΑΣ ΚΑΙ ΑΡΗΣ ΕΠΙΘΕΩΡΟΠΟΙΙΑΣ ΤΟΥ ΙΕΡΟΥ ΝΑΟΥ ΖΩΔΟΧΟΥ ΠΗΓΗΣ ΣΤΗ ΒΡΙΖΑ ΛΕΣΒΟΥ

ΜΕΛΕΤΗ:

ΑΡΧΙΤΕΚΤΟΝΙΚΗ ΜΕΛΕΤΗ
ΑΠΟΚΑΤΑΣΤΑΣΗΣ ΤΟΥ ΙΕΡΟΥ ΝΑΟΥ
ΖΩΔΟΧΟΥ ΠΗΓΗΣ ΣΤΗ ΒΡΙΖΑ ΛΕΣΒΟΥ
(Ανθεωρημένη)
Αριθμ. Π. 512.024

ΘΕΣΗ:

ΝΟΜΟΣ ΛΕΣΒΟΥ - ΟΙΚΙΣΜΟΣ ΒΡΙΖΑΣ

ΚΑΤΗΓΟΡΙΑ

ΠΡΟΣΤΑΣΕΙΣ ΑΠΟΚΑΤΑΣΤΑΣΗΣ

ΤΙΤΛΟΣ

ΚΑΤΟΨΗ ΝΑΟΥ
Α ΣΤΑΘΜΗ

Α.Α. ΣΧΕΔΙΟΥ:
F01

ΜΕΛΕΤΗΤΗΣ:

ΥΠΟΓΡΑΦΗ / ΣΦΡΑΓΙΔΑ:

ΛΕΟΝΤΑΡΗΣ ΛΕΟΝΙΔΑΣ

Αρχιτέκτων Μηχανικός Α.Π.Θ.
MSc ΑΠΘ Τμήμα Αρχιτεκτονικής & Αρχιτεκτονικών Μελετών και Σχεδίων
Συντάκτης: 19/06/2023, 6.8321, 12023/14/12/2023
Αριθμ. Π. 512.024

ΣΥΝΕΠΡΑΤΗΣ

ΣΤΑΜΟΥ ΙΟΥΛΙΑ

Αρχιτέκτων Μηχανικός Α.Π.Θ.,
MSc ΑΠΘ Τμήμα Αρχιτεκτονικής & Αρχιτεκτονικών Μελετών και Σχεδίων

ΗΜΕΡΟΜΗΝΙΑ:

ΔΕΚΕΜΒΡΙΟΣ 2023

ΘΕΩΡΗΣΗ:

ΕΓΓΡΑΦΗ: