


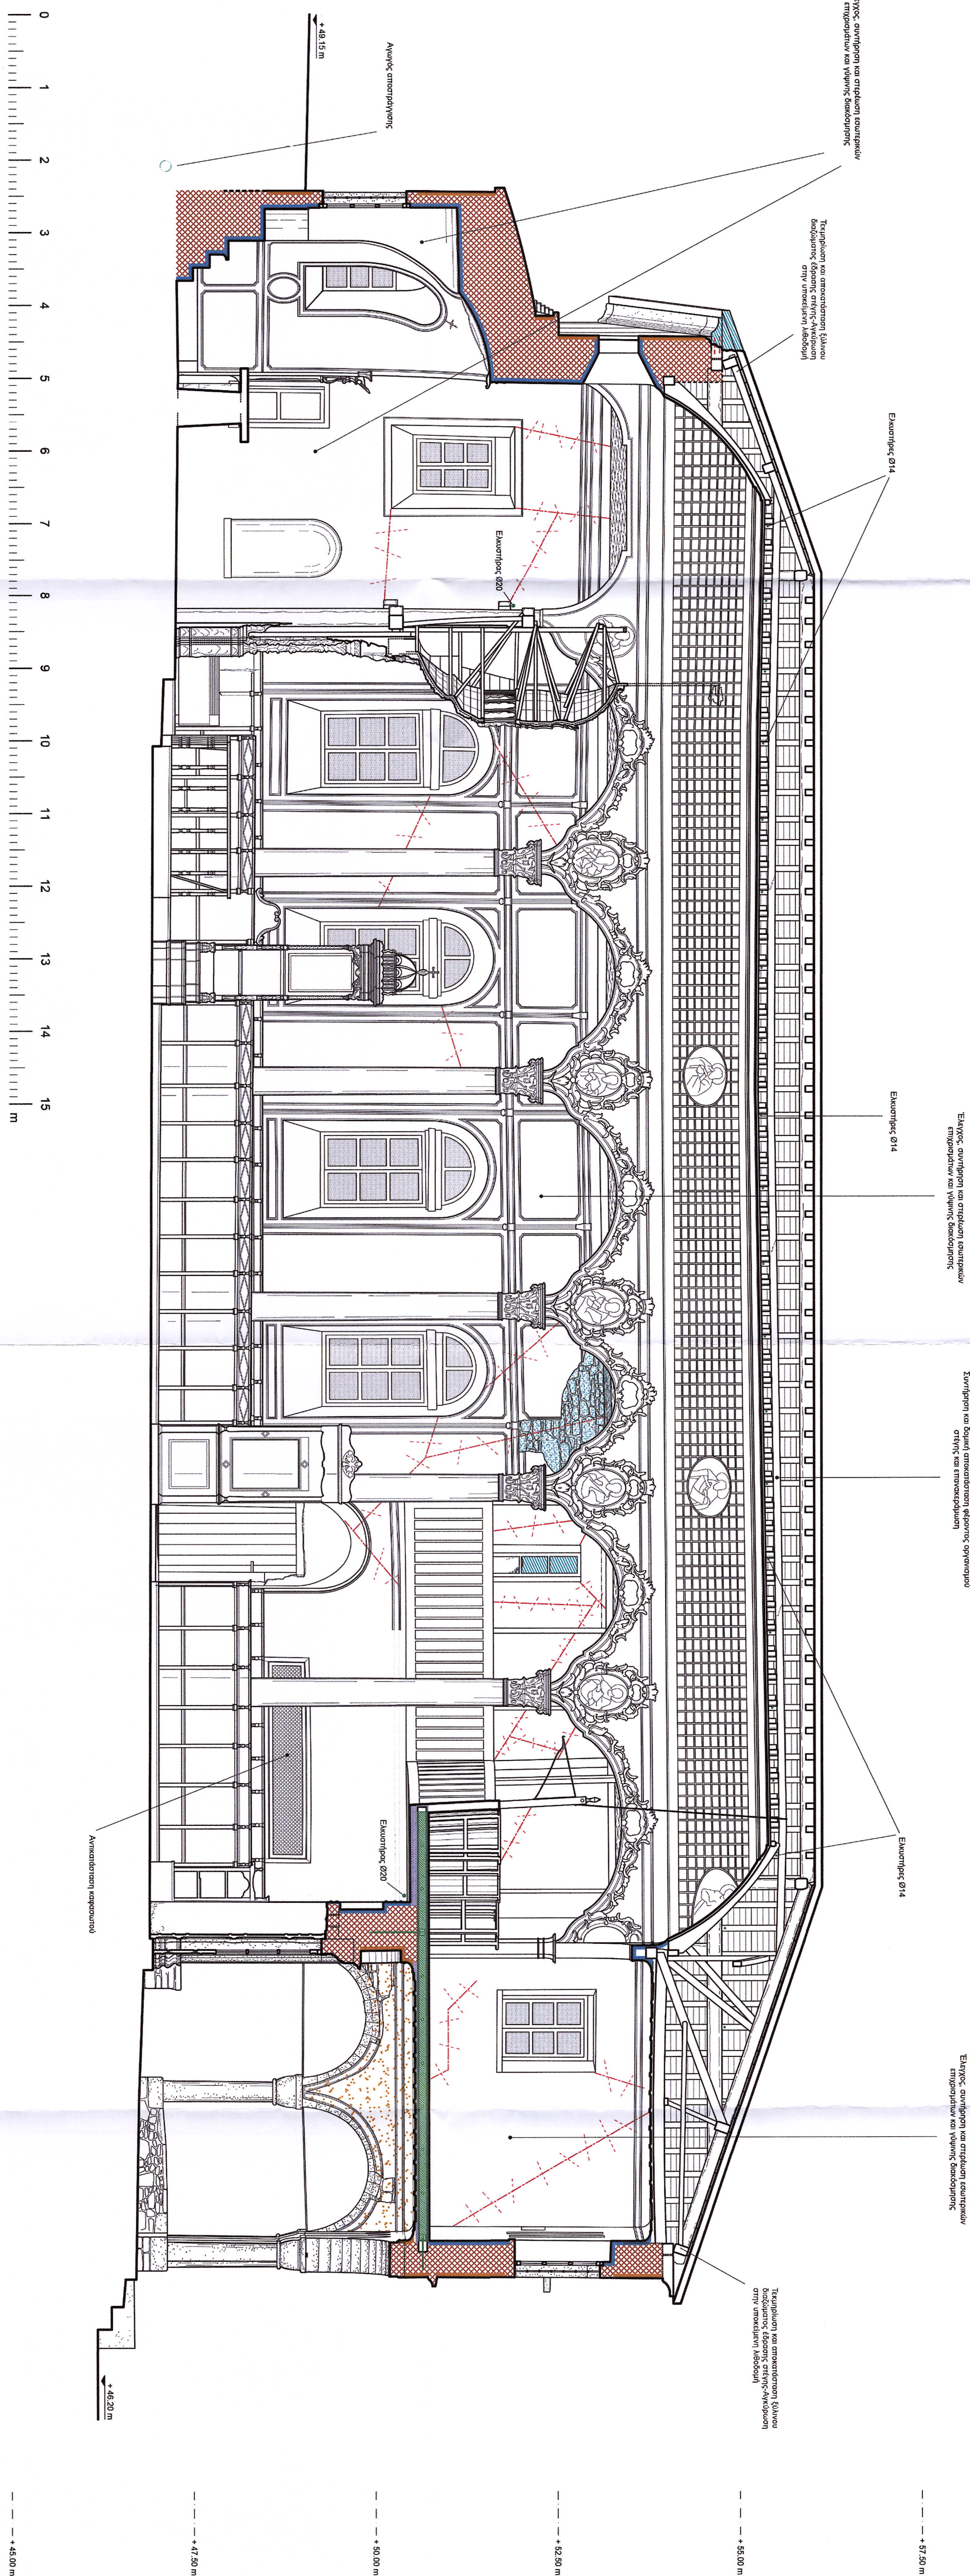

ΑΝΑΦΗΛΗ:	ΥΠΟΥΡΓΕΙΟ ΠΟΛΙΤΙΣΜΟΥ & ΘΡΗΣΚΕΥΜΑΤΩΝ
	ΓΕΝΙΚΗ ΔΙΕΥΘΥΝΣΗ ΑΡΧΑΙΟΤΗΤΩΝ & ΠΟΛΙΤΙΣΤΙΚΗΣ ΚΑΠΟΝΟΜΙΑΣ
	ΕΦΟΡΕΙΑ ΑΡΧΑΙΟΤΗΤΩΝ ΑΕΣΣΟΥ
ΕΡΓΟ:	ΔΗΜΗ ΑΜΕΣΩΝ ΜΕΤΡΩΝ ΠΡΟΣΤΑΣΙΑΣ ΚΑΙ ΑΡΣΗΣ ΕΤΙΜΟΡΡΟΠΙΑΣ ΤΟΥ ΙΕΡΟΥ ΝΑΟΥ ΖΩΟΔΟΧΟΥ ΠΗΓΗΣ ΣΤΗ ΒΡΕΙΑ ΑΕΣΣΟΥ
ΜΕΛΕΤΗΤΗΣ	ΑΡΧΙΤΕΚΤΟΝΙΚΗ ΜΕΛΕΤΗ
ΑΝΤΙΚΕΙΜΕΝΟ	ΑΠΟΚΑΤΑΣΤΑΣΗΣ ΤΟΥ ΙΕΡΟΥ ΝΑΟΥ ΖΩΟΔΟΧΟΥ ΠΗΓΗΣ ΣΤΗ ΒΡΕΙΑ ΑΕΣΣΟΥ (Ανθεωρημένη)
ΘΕΣΗ:	ΝΟΜΟΣ ΑΕΣΣΟΥ - ΟΙΚΙΣΜΟΣ ΒΡΕΙΑΣ
ΚΑΤΗΓΟΡΙΑ	ΠΡΟΤΑΣΕΙΣ ΑΠΟΚΑΤΑΣΤΑΣΗΣ
ΣΧΕΔΙΑΣΤΗΣ	Α/Α ΣΧΕΔΙΑΣΤΗ:
ΤΙΤΛΟΣ	ΤΟΜΗ Ν - Ν'
ΣΧΕΔΙΟ	Γ04
ΚΑΤΗΓΟΡΙΑ	ΚΑΙΝΟΜΑΚΑ 1:50