



ΚΑΘΑΡΙΣΗ ΕΞΟΤΕΡΙΚΩΝ ΕΠΙΧΡΙΣΜΑΤΩΝ -
ΕΠΙΧΡΙΣΗ ΜΕ ΝΕΟ ΣΥΜΒΑΤΟ ΕΠΙΧΡΙΣΜΑ ΕΛΑΦΡΟΣ ΟΠΛΙΣΜΟΣ

ΣΥΝΤΗΡΗΣΗ ΚΑΙ ΣΤΕΡΕΩΣΗ ΕΞΟΤΕΡΙΚΩΝ ΕΠΙΧΡΙΣΜΑΤΩΝ
ΚΑΙ ΓΥΨΙΝΗΣ ΔΙΑΚΟΣΜΗΣΗΣ

ΔΟΜΙΚΗ ΕΝΙΣΧΥΣΗ ΤΟΙΧΟΠΟΙΩΝ ΜΕ ΓΕΝΙΚΗ ΕΦΑΡΜΟΓΗ ΕΝ-
ΤΑΥΡΩΣΗ ΚΑΙ ΣΥΡΡΑΦΗ ΠΗΛΑΤΩΝ ΚΑΤΟΤΙΝ ΑΞΙΟΛΟΓΗΣΗΣ

ΑΝΑΚΤΗΣΗ ΑΠΟΛΕΞΕΟΝΤΩΝ ΤΜΗΜΑΤΩΝ ΤΟΙΧΟΠΟΙΑΣ

ΣΥΜΠΛΗΡΩΣΗ ΑΠΟΛΕΞΕΟΝΤΩΝ ΤΜΗΜΑΤΩΝ ΕΠΙΧΡΙΣΜΑΤΟΣ

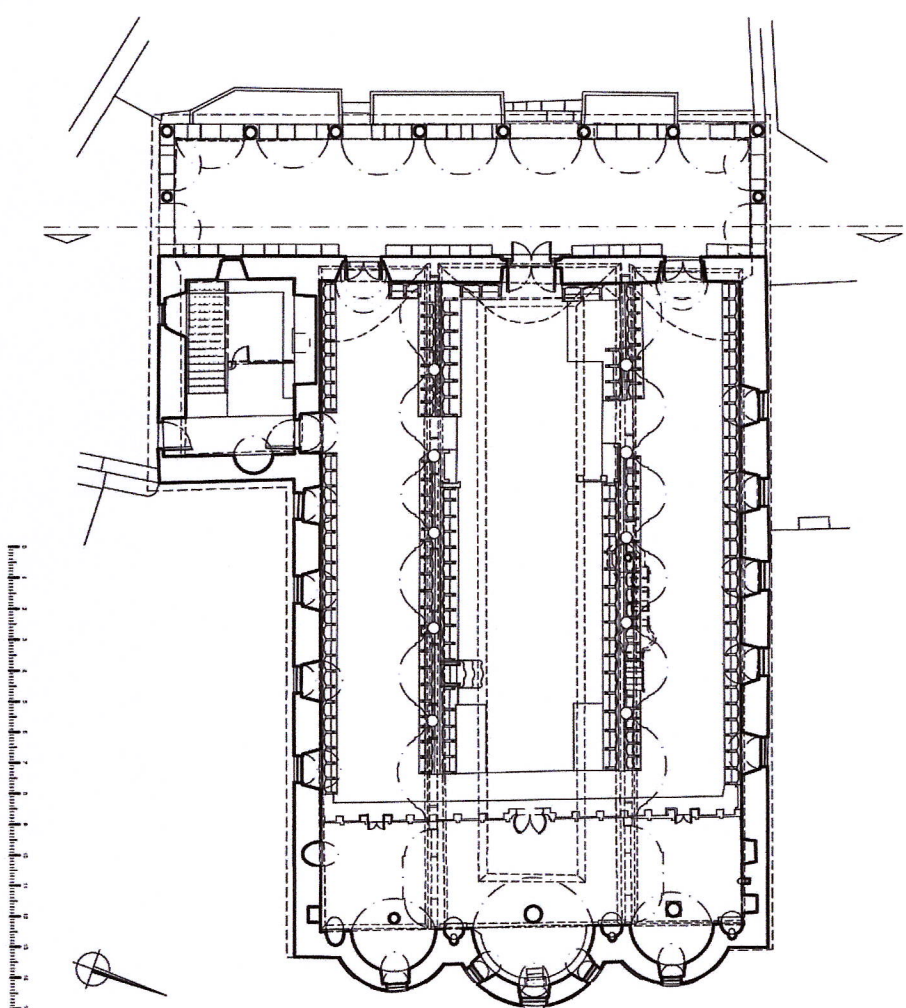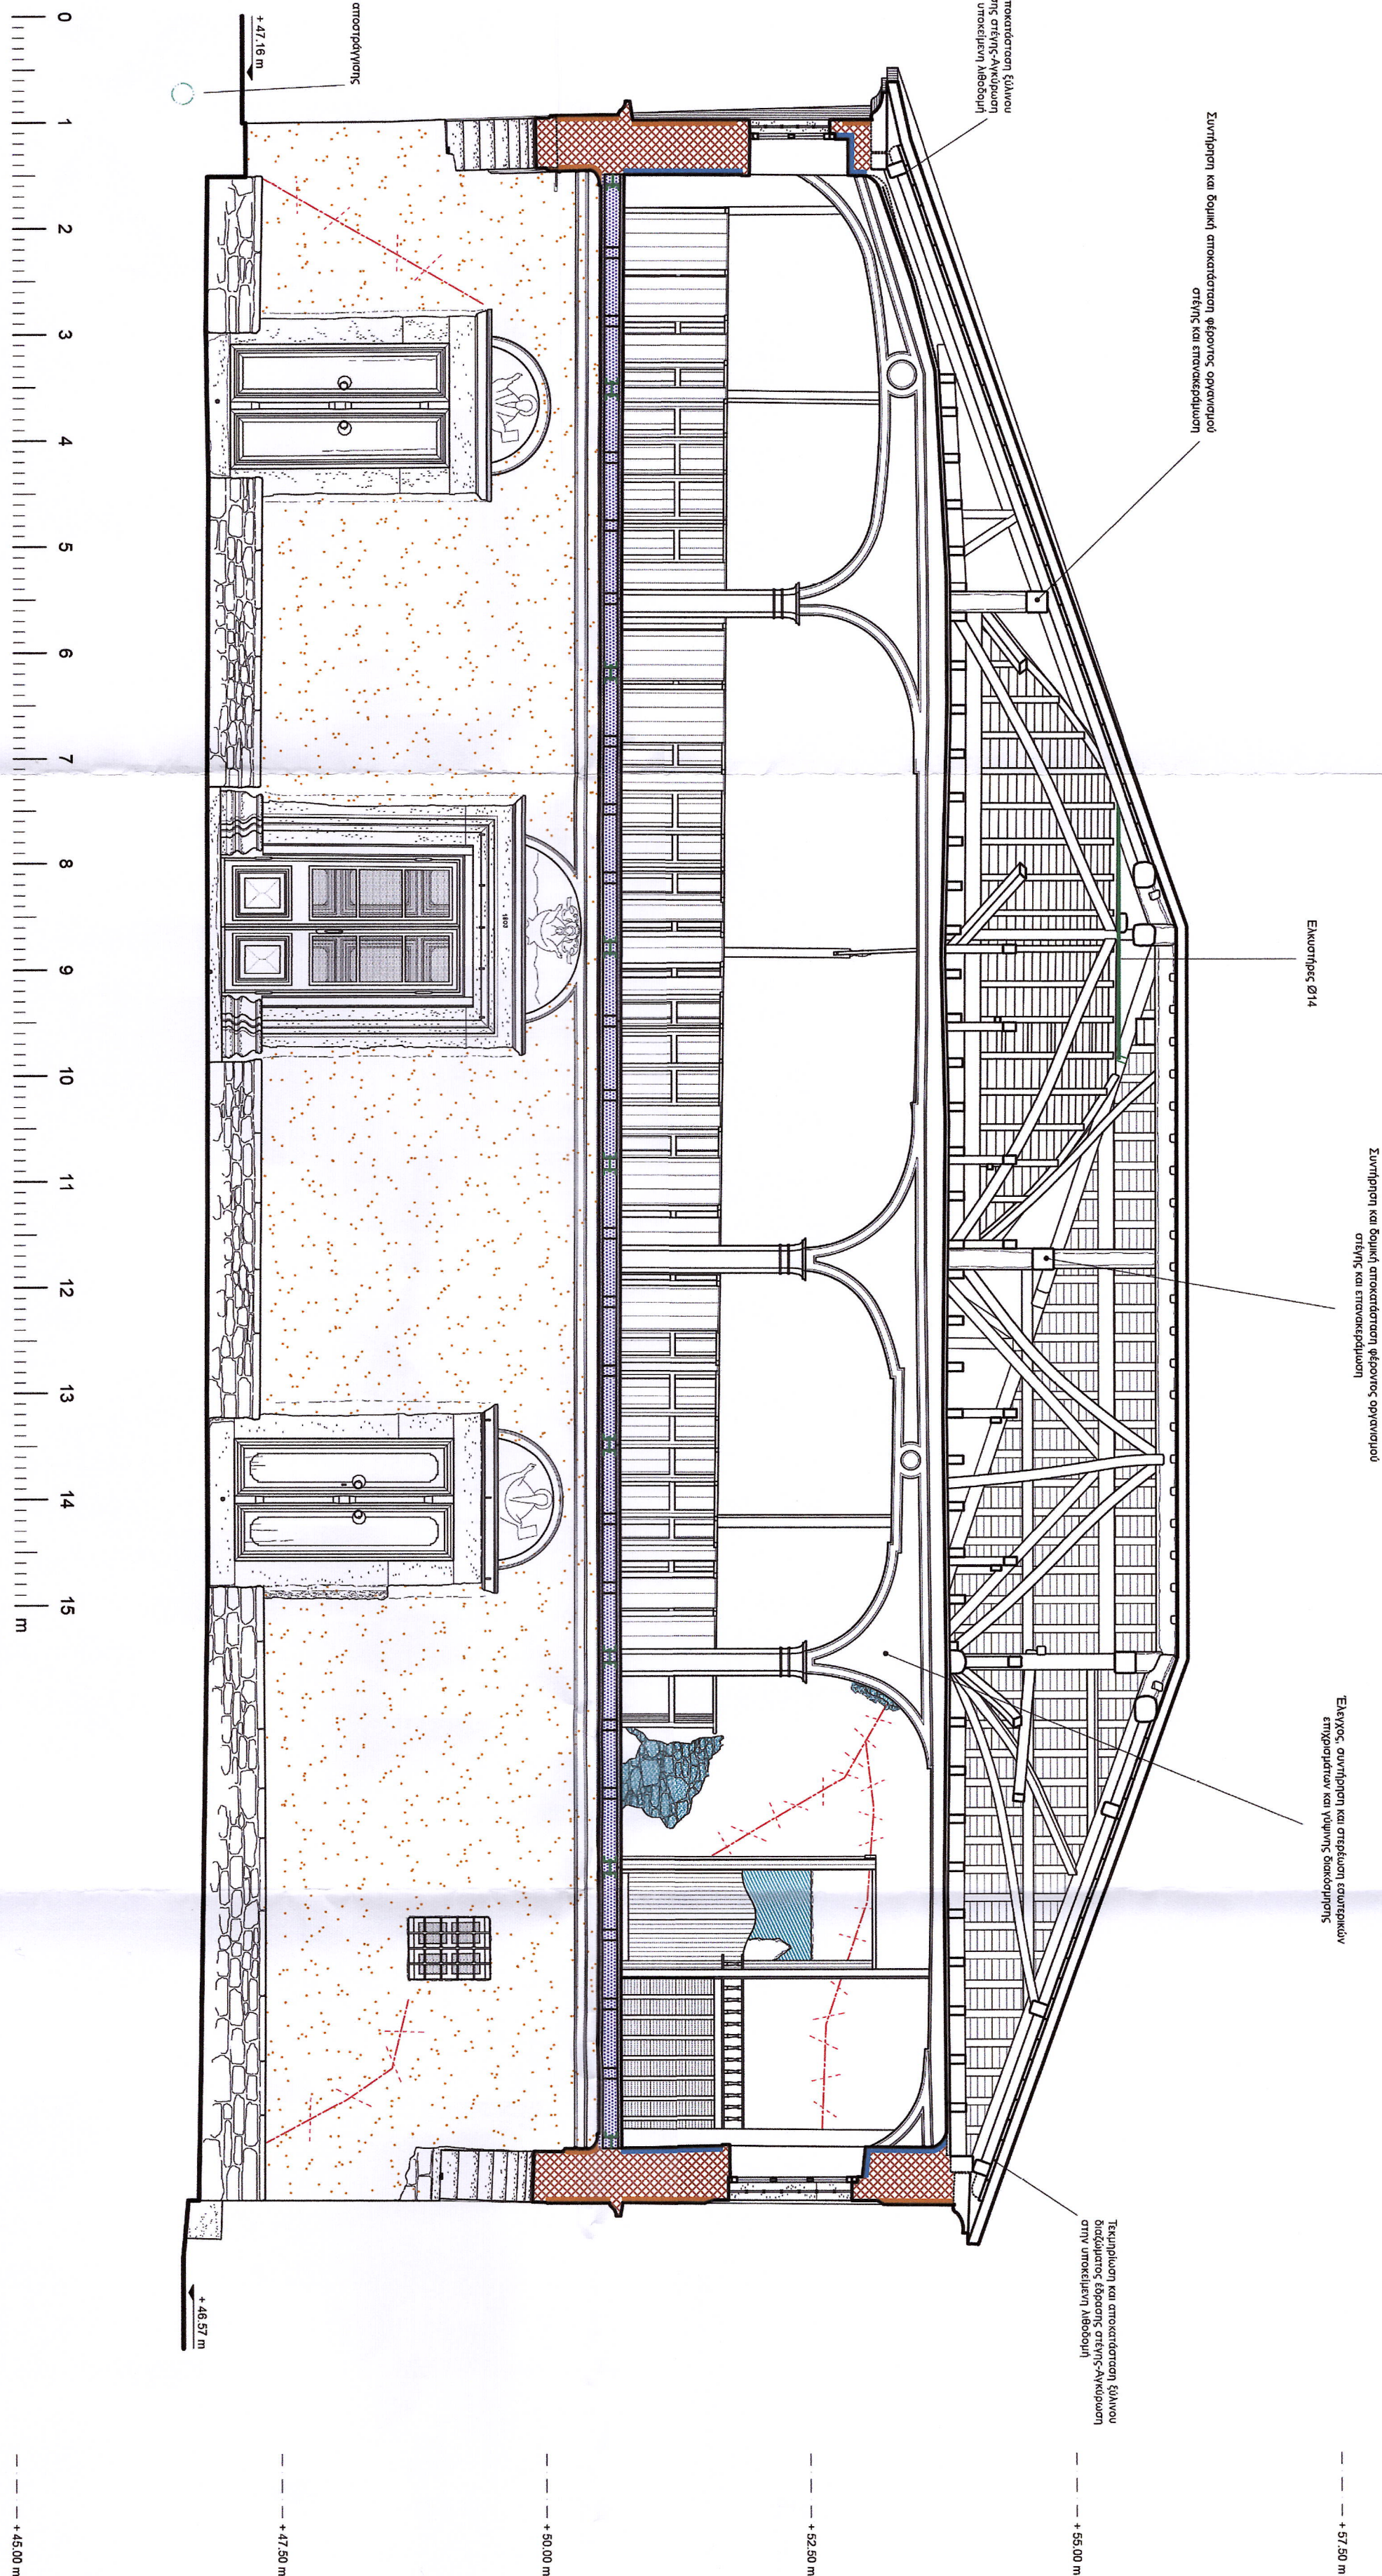

ΑΝΑΘΕΣΗ:	ΥΠΟΥΡΓΕΙΟ ΠΟΛΙΤΙΣΜΟΥ & ΑΘΛΗΤΙΣΜΟΥ
	ΓΕΝΙΚΗ ΔΙΕΥΘΥΝΣΗ ΑΡΧΑΙΟΤΗΤΩΝ & ΠΟΛΙΤΙΣΤΙΚΗΣ ΚΛΗΡΟΝΟΜΙΑΣ
	ΕΦΟΡΕΙΑ ΑΡΧΑΙΟΤΗΤΩΝ ΛΕΣΒΟΥ
ΕΠΙΤΟ:	ΑΝΩΝ ΑΜΕΣΩΝ ΜΕΤΡΩΝ ΠΡΟΣΤΑΣΙΑΣ ΚΑΙ ΑΡΧΗΣ ΕΤΟΙΜΟΡΡΟΠΙΑΣ ΤΟΥ ΙΕΡΟΥ ΝΑΟΥ ΖΩΟΔΟΧΟΥ ΠΗΓΗΣ ΣΤΗ ΒΡΙΖΑ ΛΕΣΒΟΥ
ΜΕΛΕΤΗ:	ΑΡΧΙΤΕΚΤΟΝΙΚΗ ΜΕΛΕΤΗ
ΜΕΛΗΤΗ:	ΑΠΟΚΑΤΑΣΤΑΣΗΣ ΤΟΥ ΙΕΡΟΥ ΝΑΟΥ
ΟΜΑΔΑ:	ΖΩΟΔΟΧΟΥ ΠΗΓΗΣ ΣΤΗ ΒΡΙΖΑ ΛΕΣΒΟΥ
ΟΜΑΔΑ:	(Αναθεωρημένη)
ΟΜΑΔΑ:	ΝΟΜΟΣ ΛΕΣΒΟΥ - ΟΙΚΙΣΜΟΣ ΒΡΙΖΑΣ
ΚΑΤΗΓΟΡΙΑ	
ΣΧΕΔΙΑΣΗ:	
ΤΙΤΛΟΣ	ΠΡΟΤΑΣΕΙΣ ΑΠΟΚΑΤΑΣΤΑΣΗΣ
ΣΧΕΔΙΟΣ	ΤΟΜΗ Γ - Γ'
ΣΧΕΔΙΟΣ	ΤΟΜΗ ΕΚΚΑΡΣΙΑ ΕΠΙ ΤΟΥ ΠΡΟΣΤΙΔΙΟΥ/ΓΥΝΑΙΚΟΝΙΤΗ
ΣΧΕΔΙΟΣ	ΚΛΙΜΑΚΑ 1:50
ΜΕΛΕΤΗΤΗΣ:	ΥΠΟΓΡΑΦΗ / ΣΦΡΑΓΙΔΑ:
ΛΕΟΝΤΑΡΗΣ ΛΕΩΝΙΔΑΣ	
Αρχιτέκτων Μηχανικός Α.Π.Θ., ΜSc ΔΠΘ "Προσφορά, Συντήρηση & Αποκατάσταση Μνημείων και Συνορών"	
ΣΥΝΕΡΓΑΤΗΣ:	
ΣΤΑΜΟΥ ΙΟΥΛΙΑ	
ΗΜΕΡΟΜΗΝΙΑ:	
ΘΕΩΡΗΣΗ:	