





ΚΑΘΑΡΕΤΗ ΕΣΩΤΕΡΙΚΩΝ ΕΠΙΧΡΙΣΜΑΤΩΝ -
ΕΠΙΧΡΙΣΗ ΜΕ ΝΕΟ ΣΥΜΒΑΤΟ ΕΠΙΧΡΙΣΜΑ ΕΛΑΦΡΗΣ ΟΤΑΝΙΣΜΕΝΟ



ΣΥΝΡΑΦΗ ΑΞΙΟΛΟΓΗΣΗΣ ΠΡΩΤΟΤΥΠΟΥ

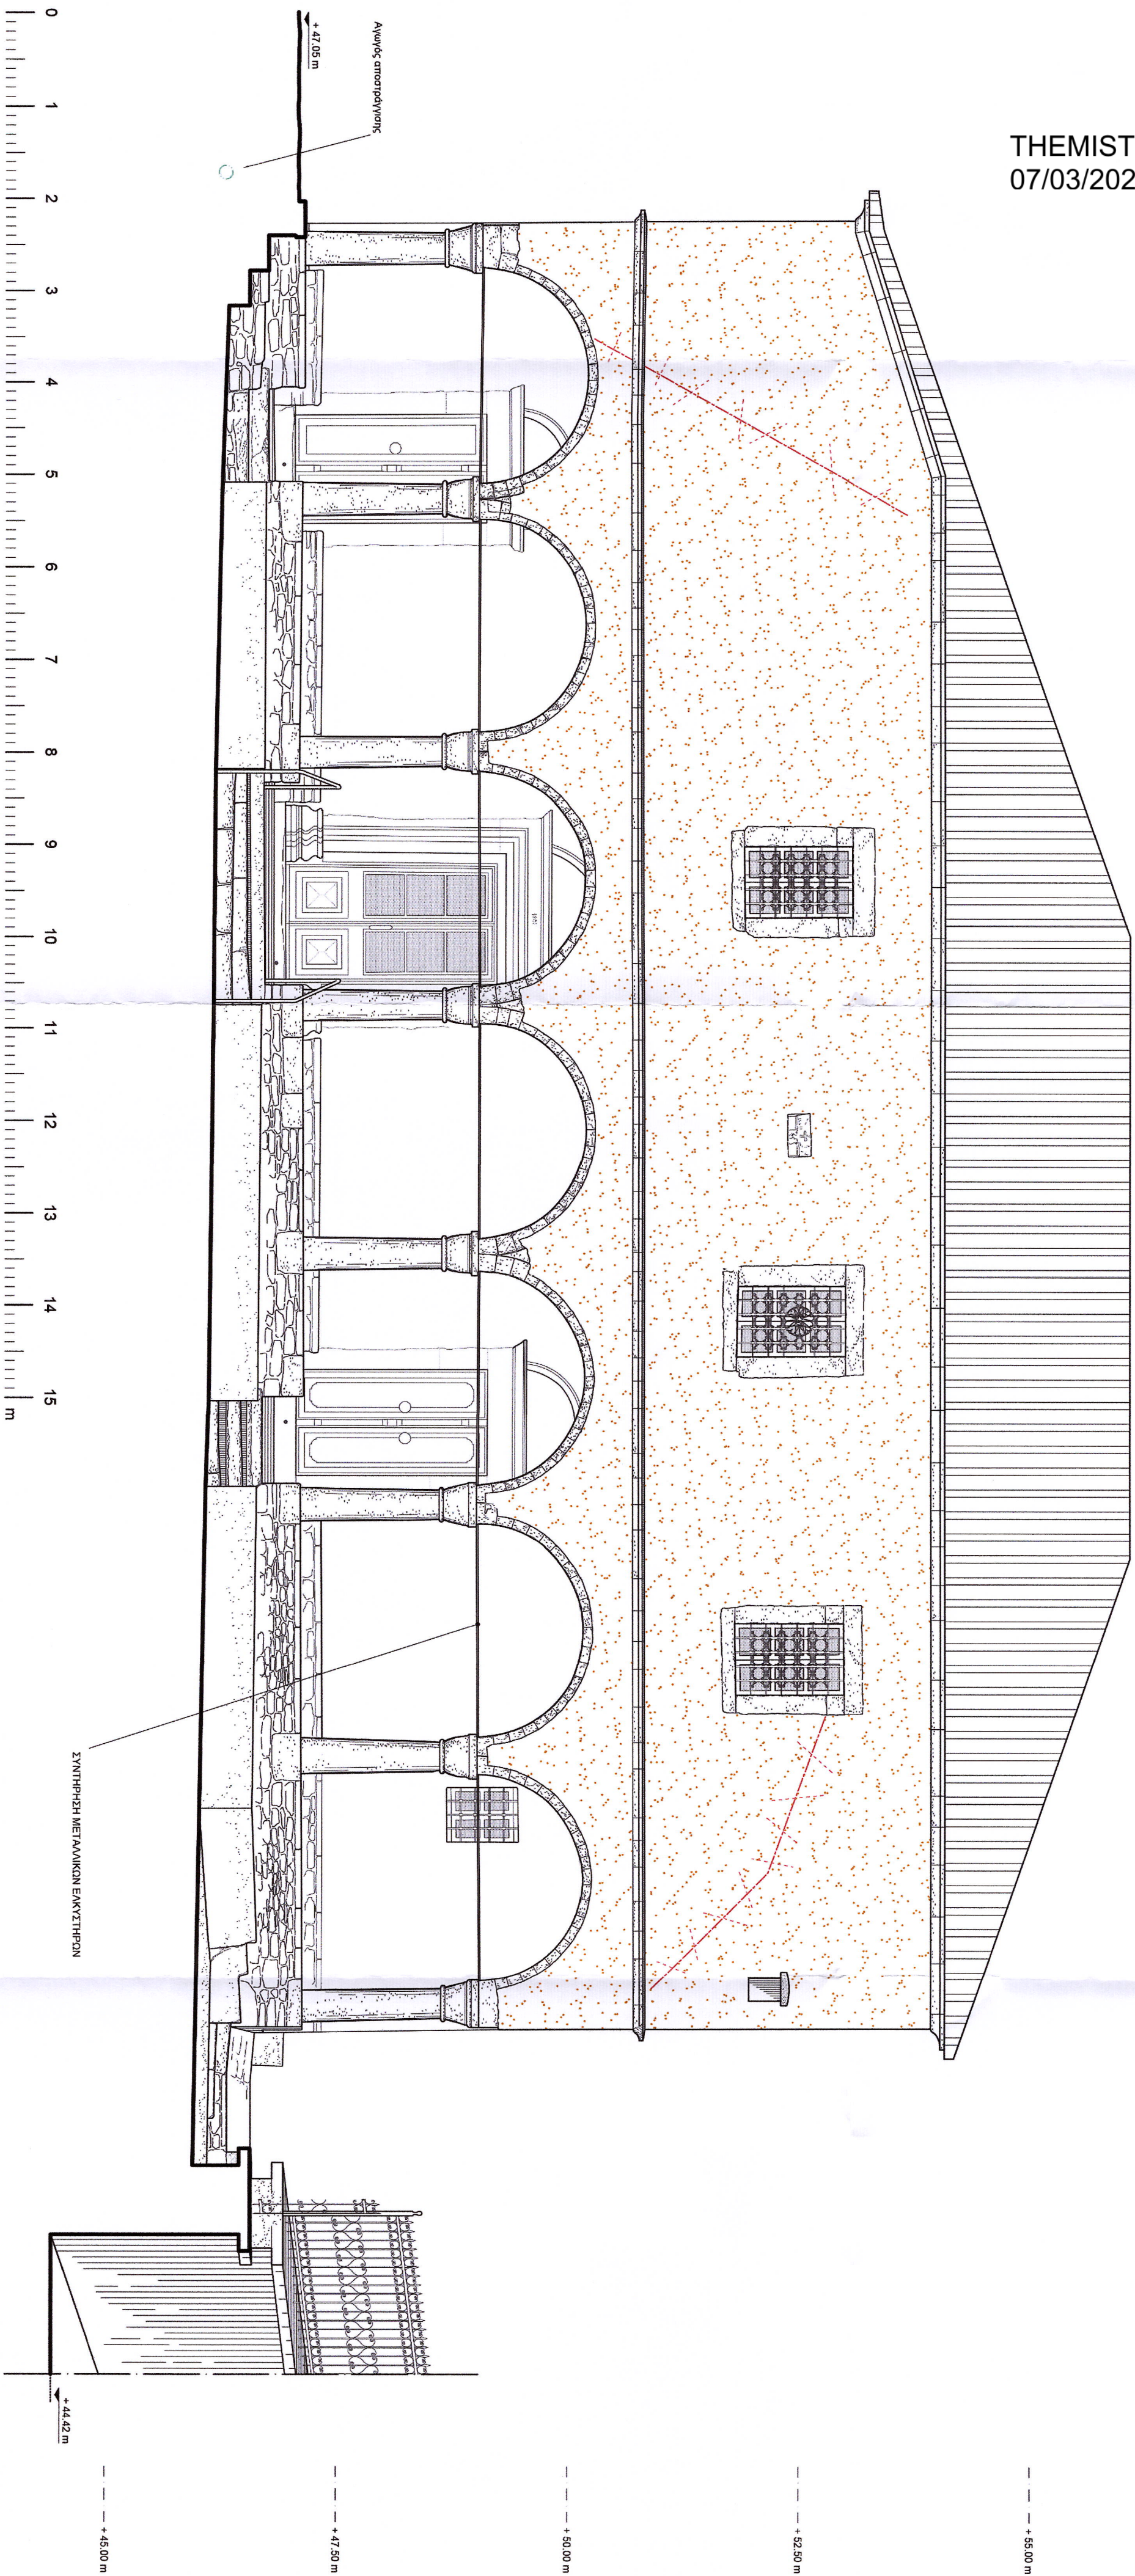

ΑΙΓΙΟΣ ΑΠΟΣΤΡΑΤΤΗΣΗΣ

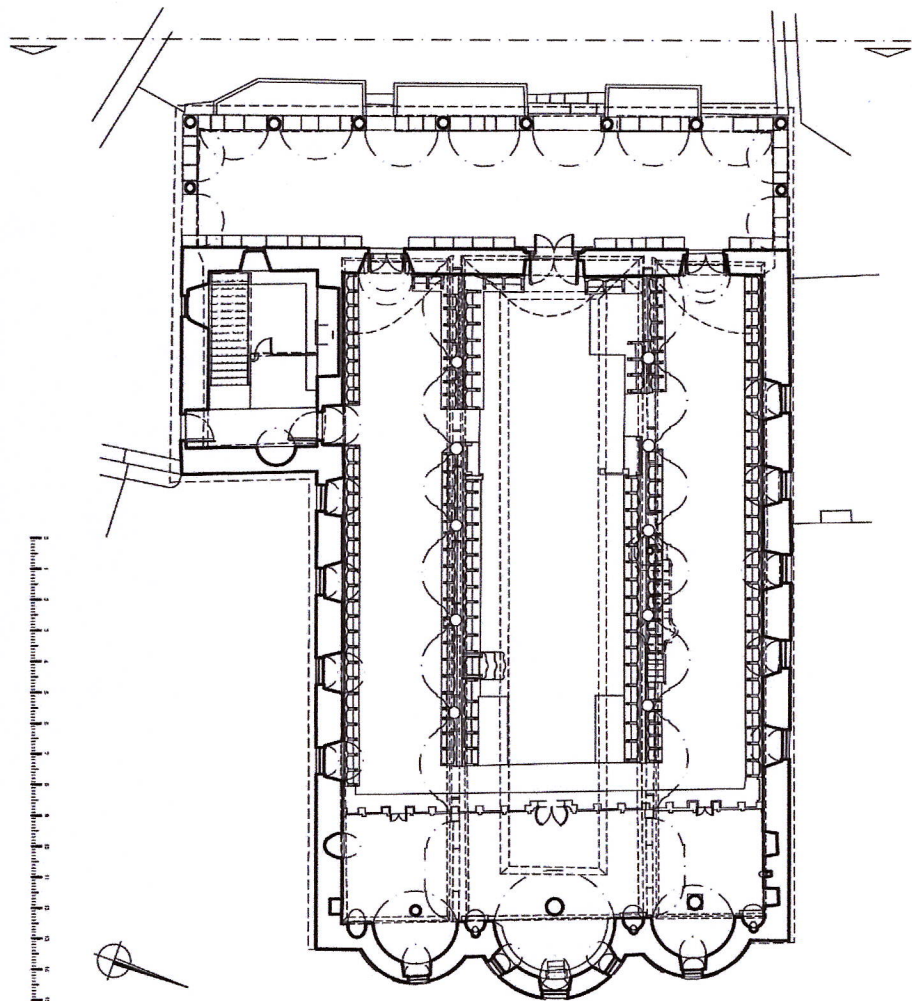

ΑΝΑΘΕΣΗ:

ΥΠΟΥΡΓΕΙΟ ΠΟΛΙΤΙΣΜΟΥ & ΘΡΗΣΚΕΥΜΑΤΩΝ
ΓΕΝΙΚΗ ΔΙΕΥΘΥΝΣΗ ΑΡΧΑΙΟΤΗΤΩΝ & ΠΟΛΙΤΙΣΤΙΚΗΣ ΚΑΙΡΟΝΟΜΙΑΣ
ΕΦΟΡΕΙΑ ΑΡΧΑΙΟΤΗΤΩΝ ΑΕΣΒΟΥ

ΕΡΓΟ:

ΔΗΜΗ ΑΜΕΣΩΝ ΜΕΤΡΩΝ ΠΡΟΣΤΑΣΙΑΣ ΚΑΙ ΑΡΣΗΣ ΕΤΟΙΜΟΠΡΟΤΙΑΣ
ΤΟΥ ΙΕΡΟΥ ΝΑΟΥ ΖΩΟΔΟΧΟΥ ΠΗΓΗΣ ΣΤΗ ΒΡΕΙΑ ΑΕΣΒΟΥ

ΜΕΛΕΤΗ

ΕΛΕΓΧΟΣ

ΑΡΧΙΤΕΚΤΟΝΙΚΗ ΜΕΛΕΤΗ

ΑΠΟΚΑΤΑΣΤΑΣΗΣ ΤΟΥ ΙΕΡΟΥ ΝΑΟΥ

ΖΩΟΔΟΧΟΥ ΠΗΓΗΣ ΣΤΗ ΒΡΕΙΑ ΑΕΣΒΟΥ

(Ανθεωρημένη)

ΘΕΣΗ:

ΠΡΟΤΕΙΝΗ ΜΑΡΤΥΡΙΑ ΝΟΜΟΣ ΑΕΣΒΟΥ - ΟΙΚΙΣΜΟΣ ΒΡΕΙΑΣ

ΚΑΤΗΓΟΡΙΑ

ΣΧΕΔΙΟΝ:

ΠΡΟΤΑΣΕΙΣ ΑΠΟΚΑΤΑΣΤΑΣΗΣ

ΤΙΤΛΟΣ

Α/Α ΣΧΕΔΙΟΥ:

ΣΧΕΔΙΟ ΕΡΕΥΝΗΣ

ΔΗΜΗ ΚΟΥΝ

Τ08

ΚΑΙΜΑΚΑ 1:50

ΜΕΛΕΤΗΤΗΣ

ΥΠΟΓΡΑΦΗ / ΣΦΡΑΓΙΔΑ:

ΛΕΟΝΤΑΡΗΣ ΛΕΟΝΤΙΔΑΣ

Αρχιτέκτων Μηχανικός Α.Π.Θ.,
ΜSc ΑΠΘ "Προστασία, Συντήρηση &
Αποκατάσταση Μνημείων και Συμβόλων"

ΛΕΟΝΤΙΔΑΣ Ι. ΛΕΟΝΤΑΡΗΣ
ΑΠΘ, ΑΡΧΙΤΕΚΤΟΝΙΚΗ ΜΗΧΑΝΙΚΟΣ Α.Π.Θ.,
ΜΕΛΟΣ Τ.Ε.Ε. ΑΠΘ, ΜΗΤΡΩΟΥ: 118986
ΠΑΝΔΗΜΑΤΙΔΟΥ 117 Β - ΕΛΛΗΝΙΚΑ 45221
ΑΘΗΝΑ: 121531270 - ΔΟΥΔΑΝΗΛΙΟΥ
ΤΗΛ: 6944208175

ΣΥΝΕΡΓΑΤΗΣ:

ΣΤΑΜΟΥ ΙΟΥΛΙΑ

Αρχιτέκτων Μηχανικός Α.Π.Θ.,
ΜSc ΑΠΘ "Προστασία, Συντήρηση &
Αποκατάσταση Μνημείων και Συμβόλων"

ΗΜΕΡΟΜΗΝΙΑ:

ΔΕΚΕΜΒΡΙΟΣ 2023

ΘΕΩΡΗΣΗ:

ΕΓΚΡΙΣΗ: