
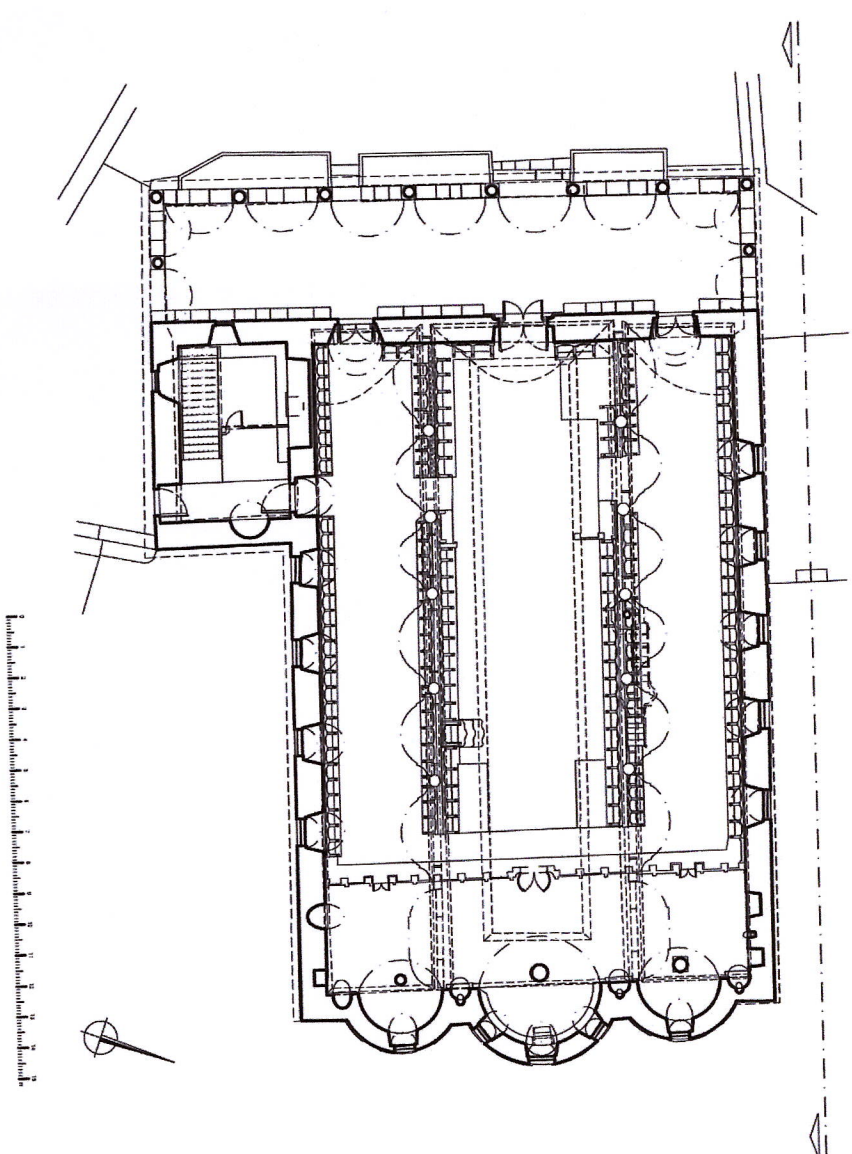


THEMISTOKLIS VLACHOULIS
07/03/2026 20:06

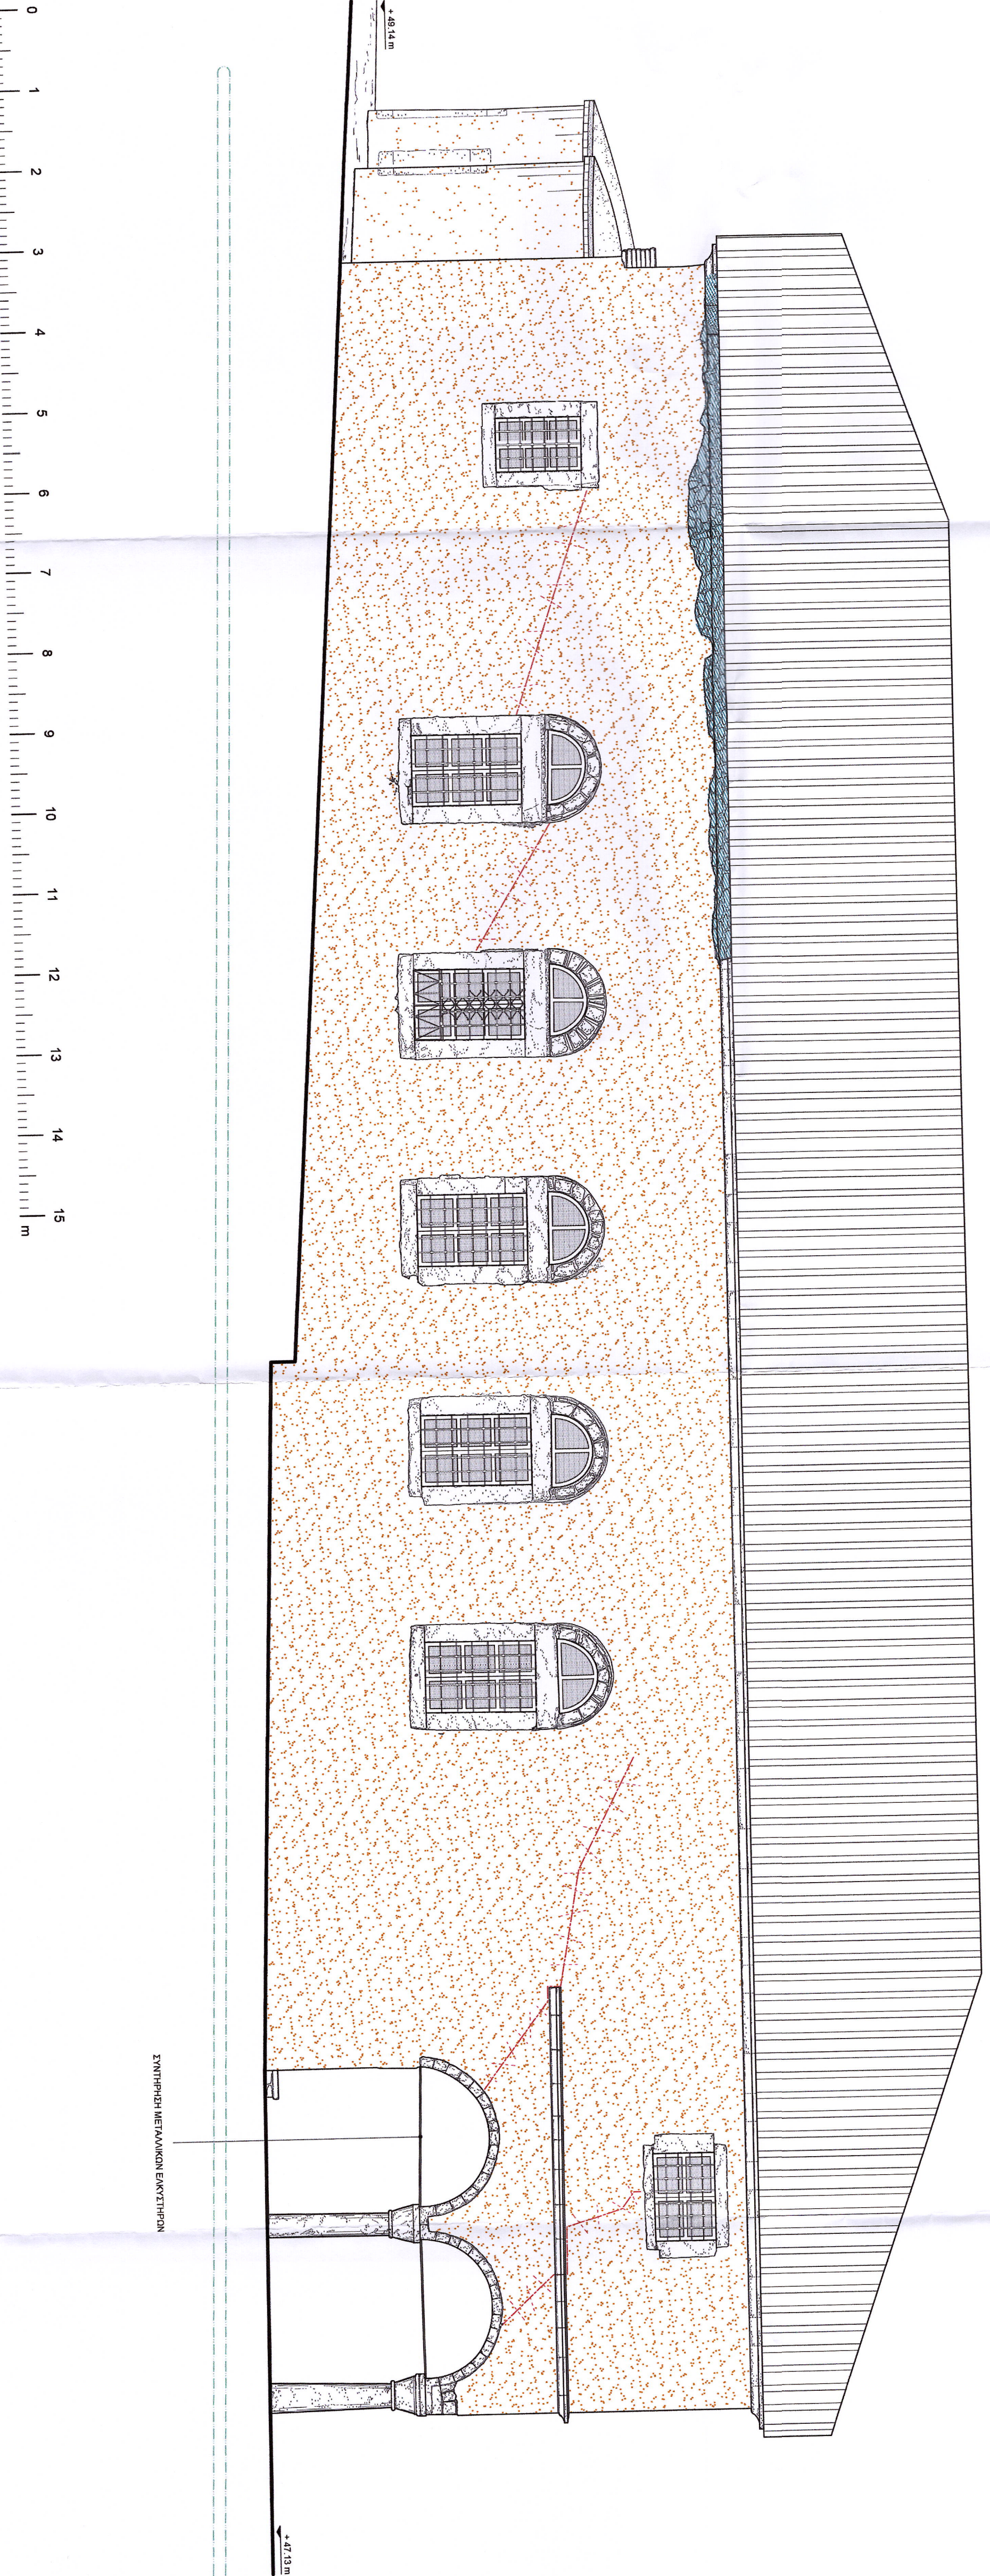

ΑΝΑΓΕΣΗ:	ΥΠΟΓΡΑΦΕΙΟ ΠΟΛΙΤΙΣΜΟΥ & ΑΘΛΗΤΙΣΜΟΥ ΓΕΝΙΚΗ ΔΙΕΥΘΥΝΣΗ ΑΡΧΑΙΟΛΟΓΙΑΣ & ΠΟΛΙΤΙΣΤΙΚΗΣ ΚΑΘΗΜΕΡΙΝΑΣ ΕΦΟΡΕΙΑ ΑΡΧΑΙΟΛΟΓΙΩΝ ΛΕΣΒΟΥ
ΕΠΙΤΟ:	ΔΗΜΗ ΑΜΕΣΙΩΝ ΜΕΤΩΝ ΠΡΟΤΙΤΑΛΙΣ ΚΑΙ ΑΡΧΗΣ ΕΠΙΟΜΟΡΦΟΤΙΑΣ ΤΟΥ ΙΕΡΟΥ ΝΑΟΥ ΖΩΟΔΟΧΟΥ ΗΓΗΣΤΗΣ ΣΤΗ ΒΡΕΙΑ ΛΕΣΒΟΥ
ΜΕΛΕΤΗ:	ΜΕΛΕΤΗ ΑΡΧΙΤΕΚΤΟΝΙΚΗΣ ΜΕΛΕΤΗΣ ΑΠΟΚΑΤΑΣΤΑΣΗΣ ΤΟΥ ΙΕΡΟΥ ΝΑΟΥ ΖΩΟΔΟΧΟΥ ΗΓΗΣΤΗΣ ΣΤΗ ΒΡΕΙΑ ΛΕΣΒΟΥ (Ανθεωρμημένη)
ΟΕΠΗ:	ΠΡΟΤΑΛΙΣ ΑΡΧΑΙΟΛΟΓΙΑΣ ΝΟΜΟΣ ΛΕΣΒΟΥ - ΟΙΚΙΣΜΟΣ ΒΡΕΙΑΣ
ΚΑΤΗΓΟΡΙΑ ΣΧΕΔΙΑΣΜΟΥ:	ΠΡΟΤΑΣΕΙΣ ΑΠΟΚΑΤΑΣΤΑΣΗΣ
ΤΥΠΟΣ ΟΕΠΗ/ΟΚΗΣ:	Α/Δ ΣΧΕΔΙΟΥ: Τ09
ΣΧΕΔΙΟ:	ΚΑΜΑΚΑ 1:50
ΜΕΜΕΛΗΤΗΣ:	ΥΠΟΓΡΑΦΗ / ΣΦΡΑΓΙΔΑ:
ΑΕΠΙΣΤΗΜΟΝΙΚΗ ΑΝΟΜΙΑΣ Αρχιτέκτων Μηχανικός Α.Π.Θ., Μετ. ΑΠΘ Θεσσαλονίκη, Ευρωπαϊκή & Αμερικανιστική Μουσική των Συνδυάσων	ΑΕΠΙΣΤΗΜΟΝΙΚΗ ΑΝΟΜΙΑΣ Α/Δ, ΑΡΧΙΤΕΚΤΟΝΙΚΗ ΜΗΧΑΝΙΚΟΣ Α.Π.Θ., ΜΕΛΟΣ Τ.Ε. ΑΡΧ. ΜΗΤΡΩΟΥ 1/1898, ΠΑΝΕΠΙΣΤΗΜΙΟΝ Τ.Τ. & Α.Ε. ΘΕΣΣΑΛΟΝΙΚΗΣ ΑΔΑΡ. Τ.Ε. 15/04/2023 ΤΗΛΕΦ. 6514520125
ΣΥΝΕΡΓΑΤΗΣ:	Αρχιτέκτων Μηχανικός Α.Π.Θ., Μετ. ΑΠΘ Θεσσαλονίκη, Ευρωπαϊκή & Αμερικανιστική Μουσική των Συνδυάσων
ΔΕΚΛΗΡΩΣΗ 2023	
ΟΕΠΗ/ΣΧΕΔΙΟ:	