


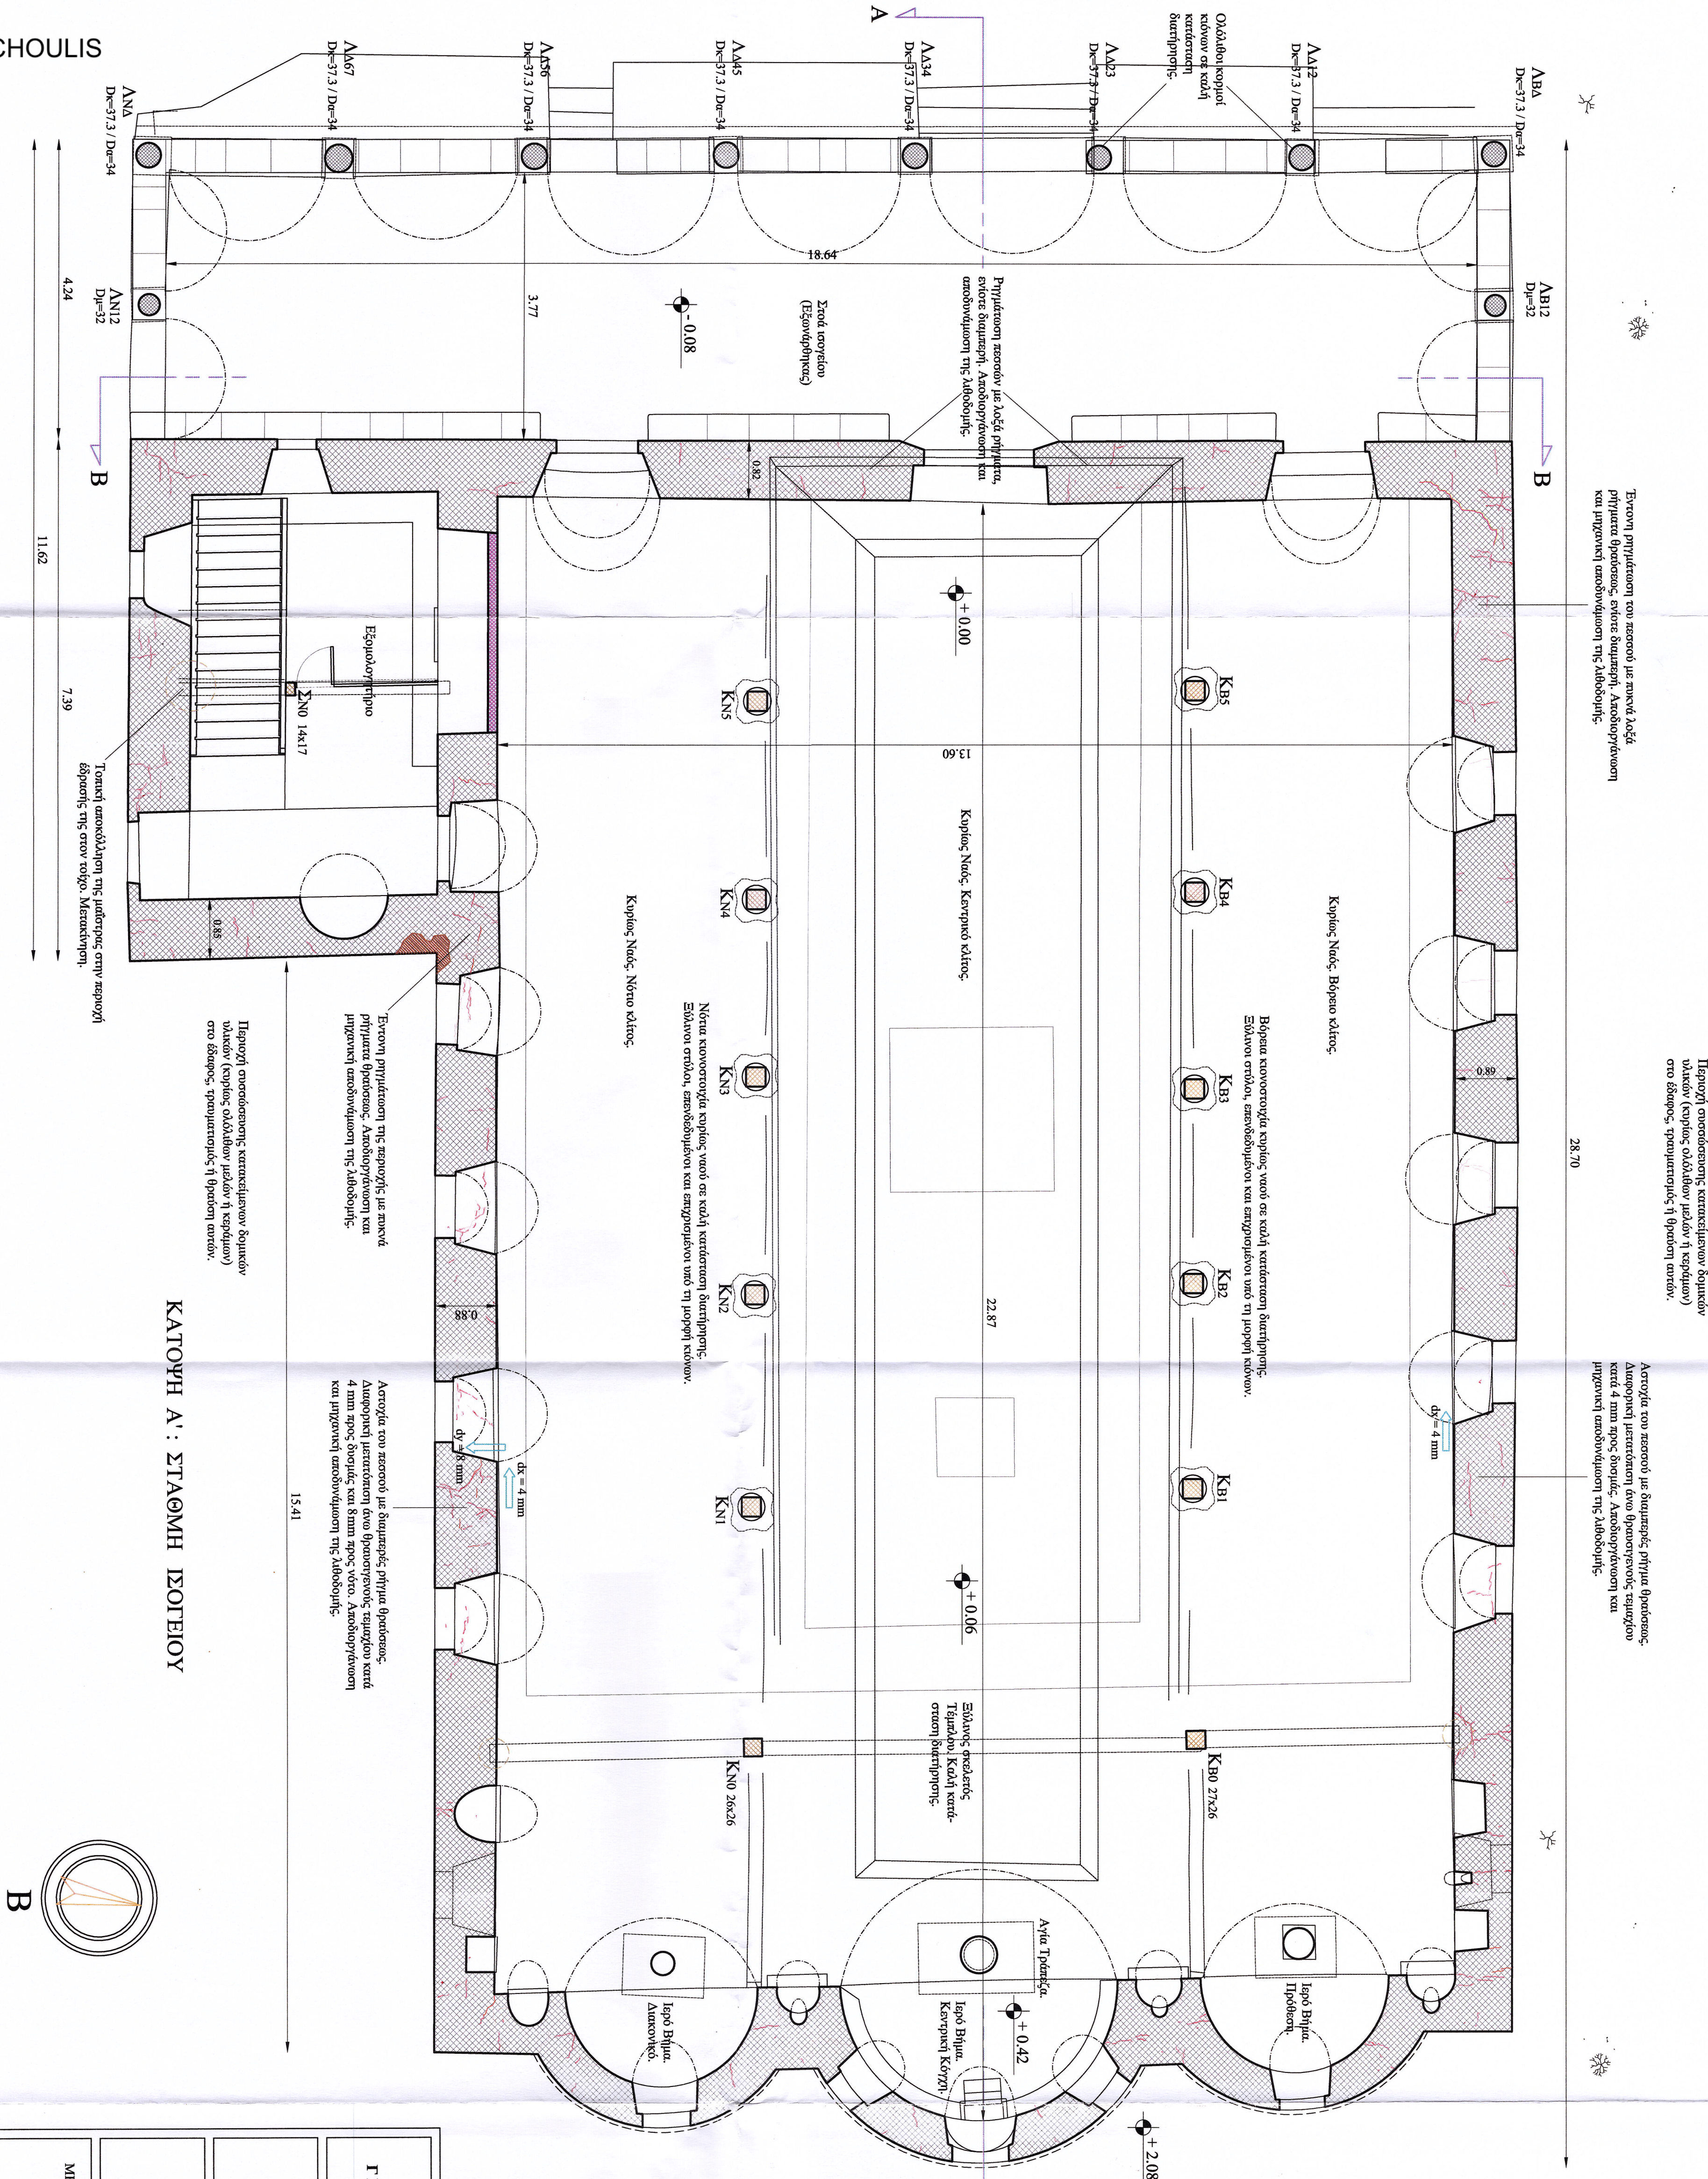

ΕΛΛΗΝΙΚΗ ΔΗΜΟΚΡΑΤΙΑ ΥΠΟΥΡΓΕΙΟ ΠΟΛΙΤΕΥΜΟΥ & ΘΕΩΡΤΙΣΜΟΥ ΓΕΝΙΚΗ ΔΙΕΥΘΥΝΣΗ ΑΡΧ./ΤΩΝ & ΠΟΛΙΤΙΣΤΙΚΗΣ ΚΑΥΟΝΟΜΙΑΣ ΕΦΟΡΕΙΑ ΑΡΧΑΙΟΤΗΤΩΝ ΔΕΛΦΟΥ	
ΕΡΓΟ: ΔΗΥΗ ΑΜΕΣΩΝ ΜΕΤΡΩΝ ΠΡΟΣΤΑΣΙΑΣ & ΑΡΗΣ ΕΤΟΙΜΟΡΡΟΨΙΑΣ ΤΟΥ ΕΥΕΡΟΥ ΝΑΟΥ ΖΩΟΔΟΧΟΥ ΠΗΓΗΣ ΣΤΗ ΒΡΙΞΑ ΔΕΛΦΟΥ	
ΜΕΛΕΤΗΤΗΣ ΓΕΡΑΣΙΜΟΣ ΘΩΜΑΣ	ΠΟΛΙΤΙΚΟΣ ΜΗΧΑΝΙΚΟΣ ΔΡ ΑΡΧΙΤΕΚΤΟΝΙΚΗΣ ΕΜΠ Msc ΕΜΠ "ΤΡΠΟΣΤΑΣΙΑ ΜΝΗΜΕΙΩΝ", ΕΙΚΑΣΤΙΚΟΣ ΔΣΚΤ
ΣΗΡΑ ΕΣΧΕΔΟΥ ΠΑΘΟΛΟΓΙΑ	ΤΥΠΟΣ ΕΣΧΕΔΟΥ ΚΑΤΟΥΗ Α' ΣΤΑΘΜΗ ΙΔΙΟΤΕΥ
ΑΡΙΘΜΟΣ ΕΣΧΕΔΟΥ ΠΘ - 01	ΚΑΥΑΚΑ ΕΣΧΕΔΟΥ 1 / 50 ΔΙΕΡΑΣΙΜΟΣ ΕΜΠ ΘΩΜΑΣ IDONT ADRS, ADOS, ARCHITECTURE, IAE EMT ΑΕΚΕΜΒΡΙΟΣ 2019

- # ΥΠΟΜΝΗΜΑ

Τεχνόδημο έδαφος (χώμα - βράχος).

Τεχνόδημη λιθοβολή [αγροί ή ηλιεργοί λαβοί και συνδεντικό κορμόφω].

Τεχνόδημοι ολόκληροι κήποις (ενδόμος λαβός).

Τεχνόδημη ποτακή δομική έδαφη.

Τεχνόδημη έδαφικη κατασκευή.

Αντικείμενη συνδεντική δομική.

Ποτακωτική και συνδεντική μετρήση ποτακωτικής τεχνόδημης (ε.χ. κατά $dx = 4 \text{ mm}$).

Σημειωτική ανάλυση δομικής μετρήσης (ε.χ. σε βάθος $z = 40 \text{ cm}$).

Τομακή ενομοιοποίηση, ην κρητική για την ολική ανάλυση του δομικού. Μετανομήση ενομοιοποίηση και ενομοιοποίηση ενομοιοποίησης.





