



ΚΩΔΩΝΟΤΑΣΙΟ

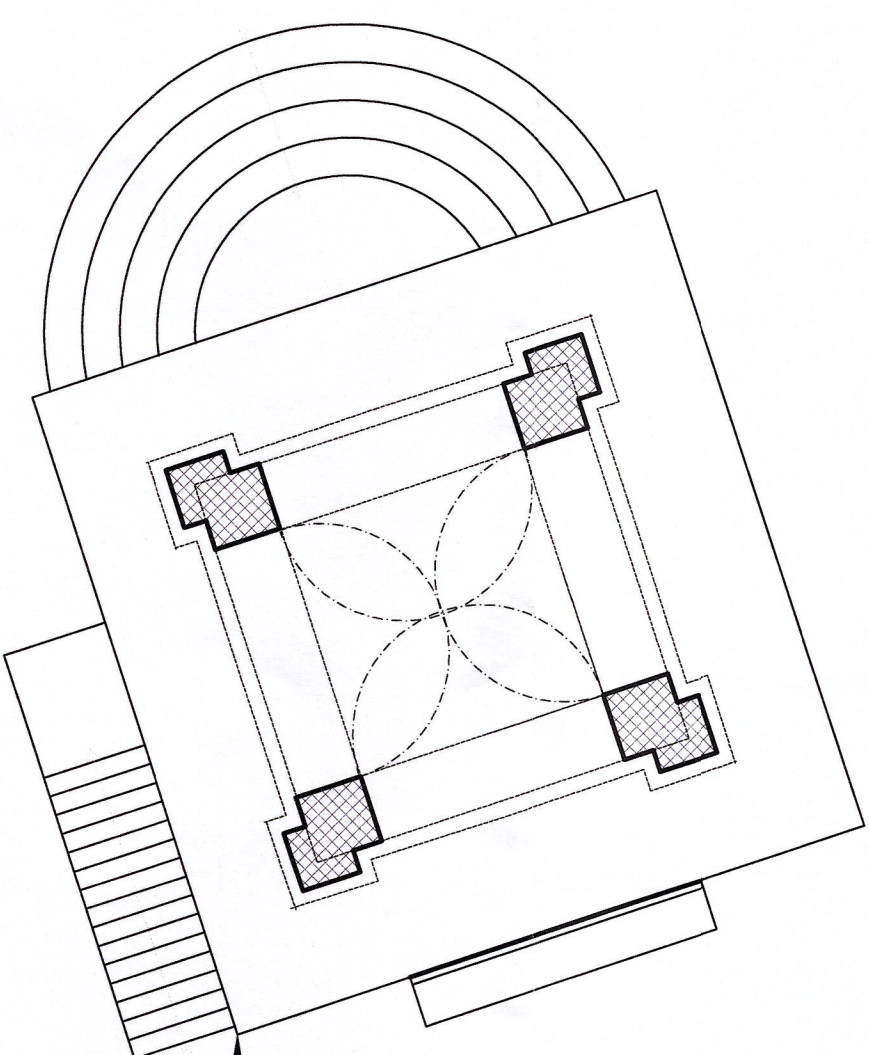

Διαμόρφωση κυματοφόρου κοσμήτη με λαξεντά λιθίνα μέλη. Γενικώς καλή κατάσταση διατήρησης.

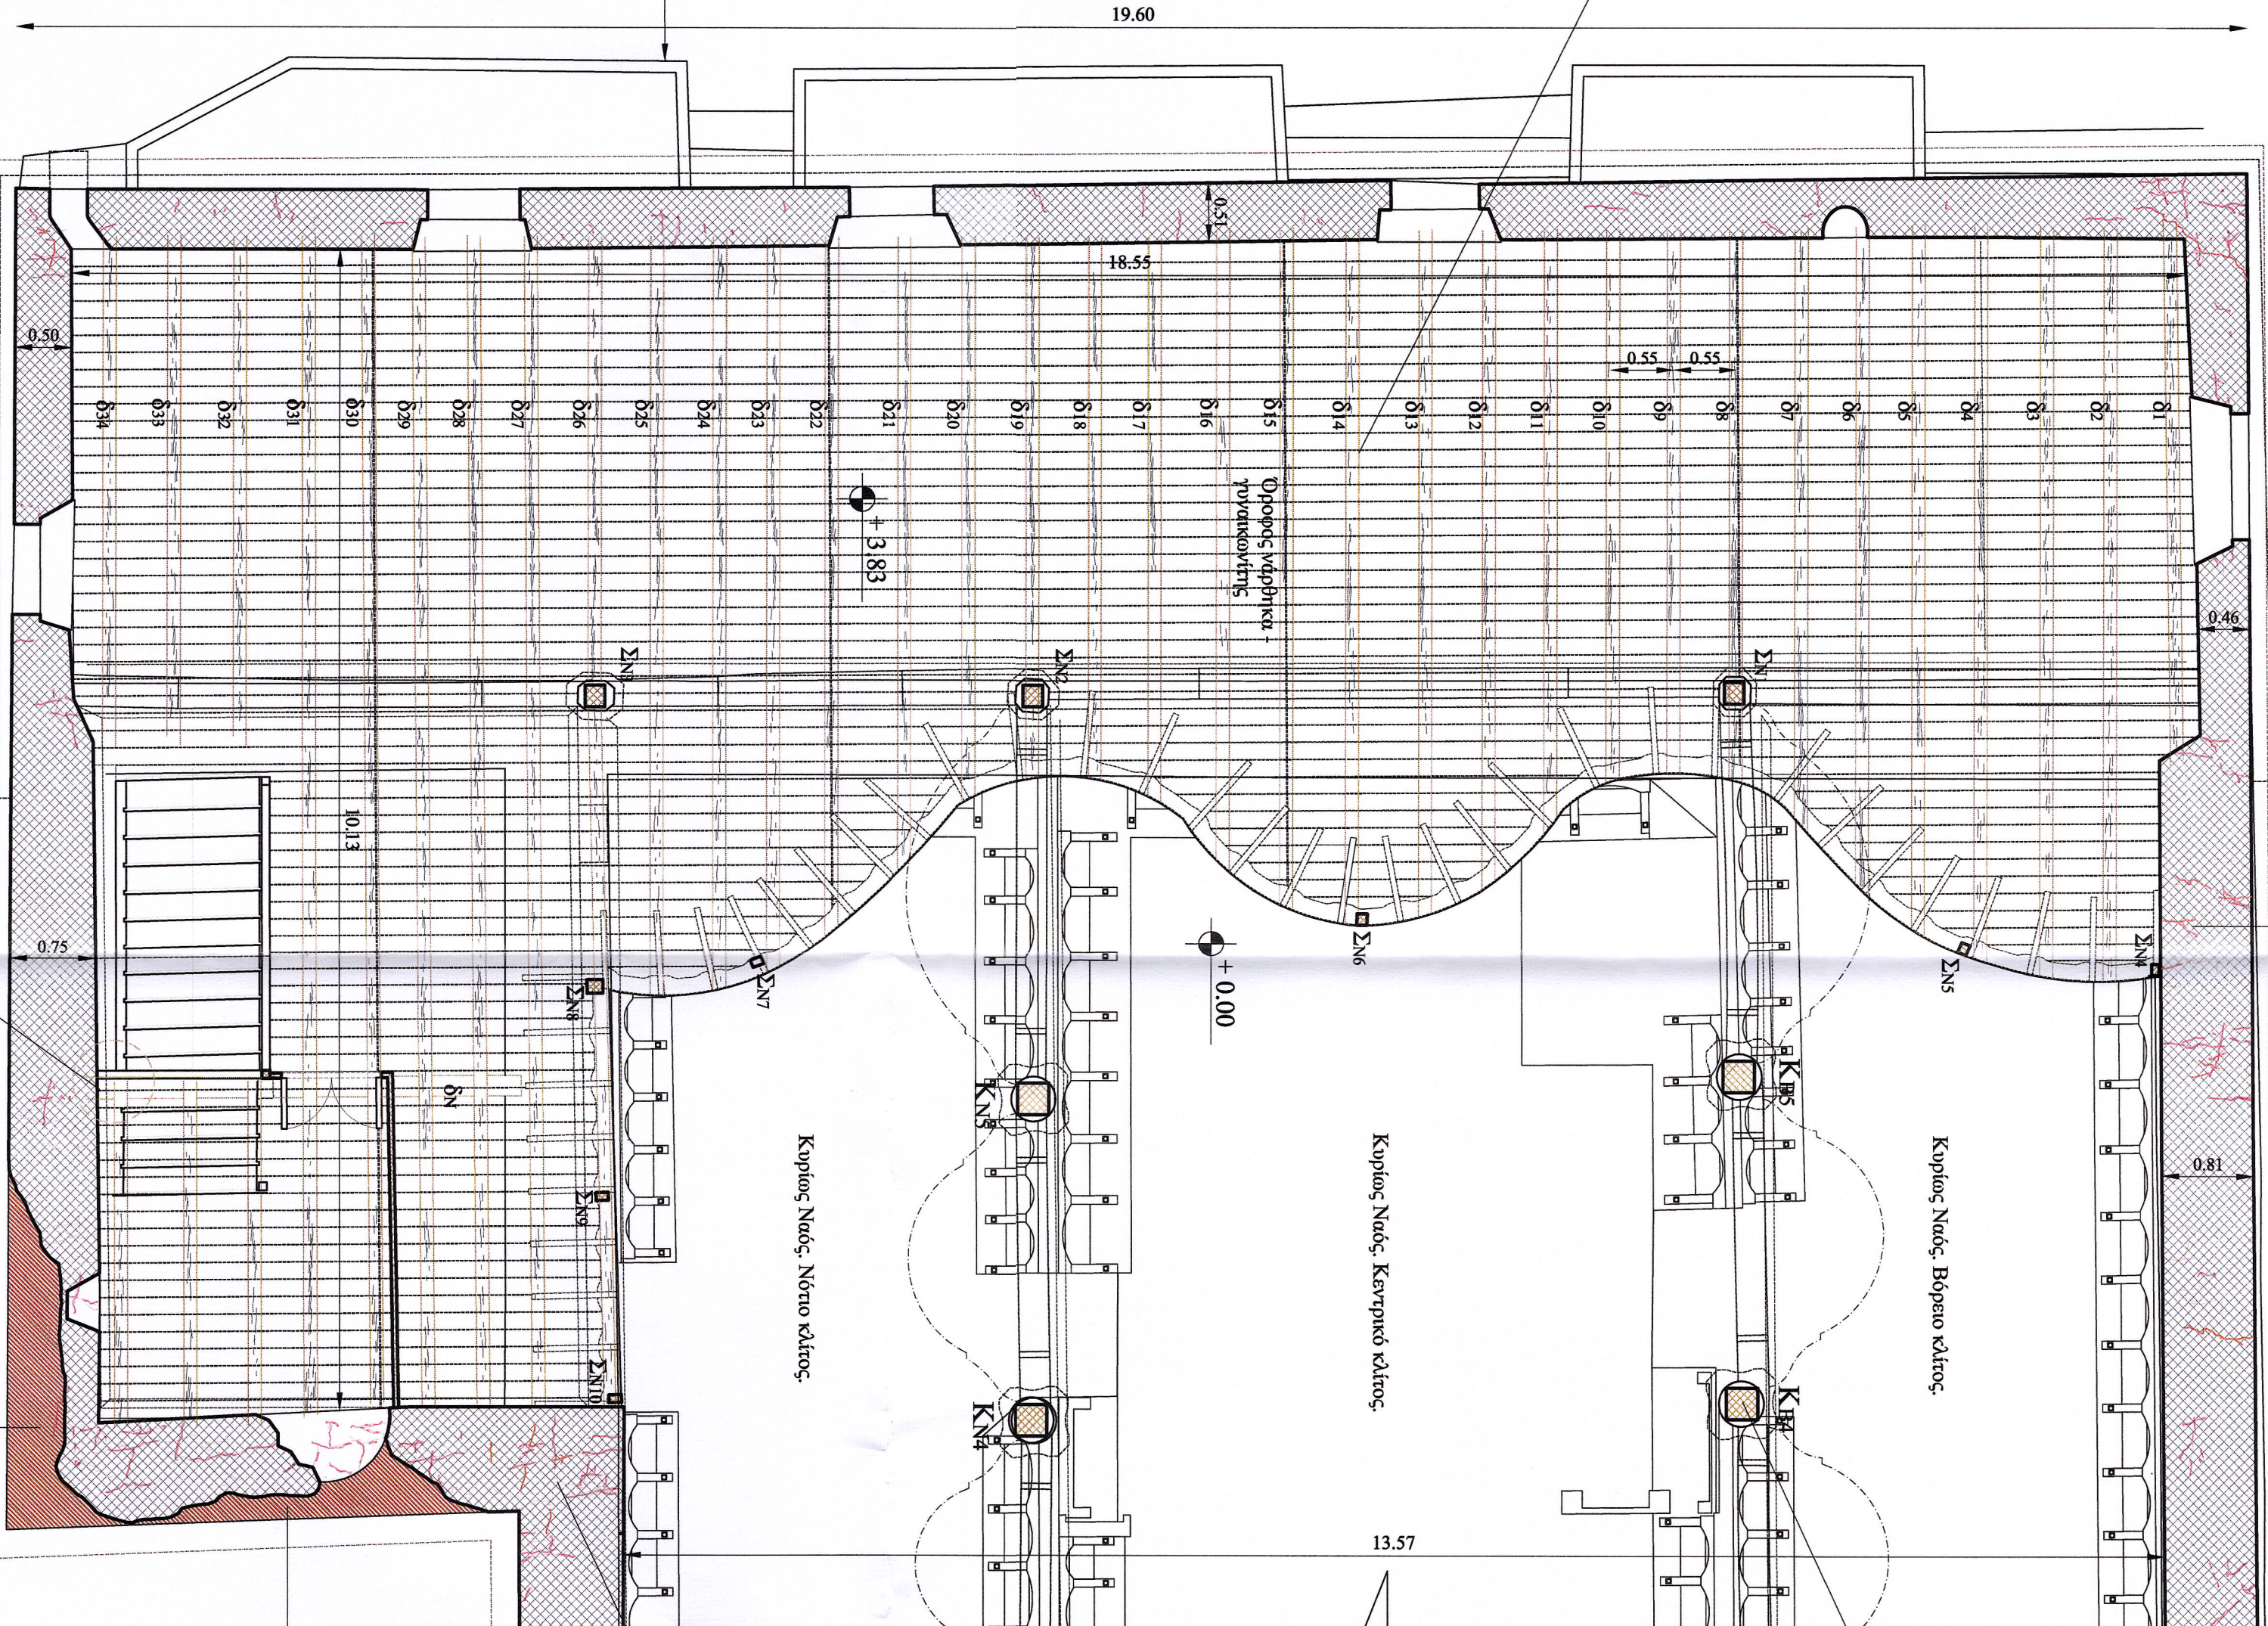

Έντονη προγιάτωση της περιοχής με πυκνά ρήγματα θραύσεως. Αποδιοργάνωση και μηχανική αποδυνάμωση της λαβδόμης.

Αποδείχεται, μάλιστα, σημαντικού βαθμούς (έως 25 εκ. ευρώ) το ανώτερο ήμισυ του συνολικού τοζού του εξεχόμενου παπιδά. Αποδείχεται ότι απόρροιστος Αίθων του έδαφου, αποδοτικότητα απόδοσης, κριτική ενστάσεις, ετοιμότητα.

Ανολέες, μάλας σημερινού βάθους (έως 32 εκ.) του ανώτερου ήμισυ του νότιου τοίχου του εξοχολογίου, κατάρρεση μέσω της εξωτερικής παρυφ. Αποστράγγιση και αποχέτευση. Αθλον στο έδαφος, αποδράνωση Αθλομής, κλίση ενωμένα, ετοιμοπορία.

ΚΑΤΟΥΗ Β': ΣΤΑΘΜΗ ΟΡΟΦΟΥ (ΓΥΝΑΙΚΩΝΤΗ)

Τοπική αποκόλληση της μαϊστρας στην περιοχή έδρασής της στον τόξο. Μετακίνηση.

Τεμνόμενο εδάφος (χώμα - βράχος).

Τελενόμενη λαθοδομή (αγροί ή ημίεργοι λαίβοι και συνδετικό κόνιαμα).

Τεμνόμενοι ολόκληροι κίονες (εντόπιος λίθος)

Τεμνόμενη φυσική δομική ξυλεία

Τεχνόμενηνη ξυλόπληκτη κατασκευή

Ανάπτυξη ανεπιθύμητης βλάστησης.

Ποσοτικοποιημένη και προσανατολισμένη μετακίνηση θραυστικών τεμαχίων τολύου (π.χ. κατά  $dx = 4\text{ mm}$ ).

Σημαντική απώλεια δομικής μάζας από το πρόσωπο της τοιχοποιίας ( $\pi.χ.$  σε βάθος  $z = 40$  cm).

Τοπική ετοιμοπόρεια, μη κρίσιμη για την ολική ευστάθεια του δομηματος. Μεμονωμένοι ετοιμοπόροι και επισφαλώς εδράζμενοι ή μετακινούμενοι λαβού.

Τζινος πηγάτσας στην τοιχοποιία (εύρος ~ 2 - 30 mm)

Ιδεατό επίπεδο αστοχίας λόγω πηγιμότητας

Παριοχές ή κόμβοι του ξύλινου φορέα, που εμφανίζουν τοπικά αστοχία (θρύσηση, αποκόλληση ή μεγάλη παραμόρφωση).

Το παρόν σχέδιο συνοδεύει

0930/2023/4/12.2025

DO NOT SIGN THE CARD

AC

# ИКН ДНМОКРАТІА

# PRAXIOTH2N AEZBOY

**EP TO**

ΔΗΨΗ ΑΜΕΣΩΝ ΜΕΤΡΩΝ ΠΡΟΣΤΑΣΙΑΣ  
& ΑΡΕΗΣ ΕΓΚΙΝΗΤΟΓΕΝΕΙΑΣ ΤΟΥ ΕΡΓΟΥ ΝΑΟΥ  
ΖΩΟΔΟΧΟΥ ΠΗΓΗΣ ΕΤΗ ΒΡΕΙΑ ΑΕΣΒΟΥ

ΜΕΛΕΤΗ ΣΤΑΤΙΚΗΣ ΕΠΑΡΚΕΙΑΣ  
& ΔΟΜΙΚΗΣ ΑΠΟΚΑΤΑΣΤΑΣΕΩΣ

MEASURING THE

ΤΕΡΑΣΙΜΟΣ ΘΩΜΑΣ

ΠΟΛΥΤΕΧΝΙΚΟ ΜΗΧΑΝΙΚΟΣ ΔΡ ΑΡΧΙΤΕΚΤΟΝΙΚΗΣ ΕΜΠ  
ΜSc ΕΜΠ "ΤΥΠΟΤΑΞΙΑ ΜΝΗΜΕΙΩΝ", ΕΙΚΑΣΤΙΚΟΣ ΑΣΚ

ΣΦΡΑΓΙΔΑ - ΥΠΟΓΡΑΦΗ

# НАЛОГИ В

ΚΑΙΜΑΚΑ ΣΧΕΔΙΟΥ

ΠΘ - 02

1 / 50

ΕΡΑΣΙΜΟΣ Ν.Κ. ΘΩΜΑΣ  
ΕΚΕΜΒΡΙΟΣ 2019