
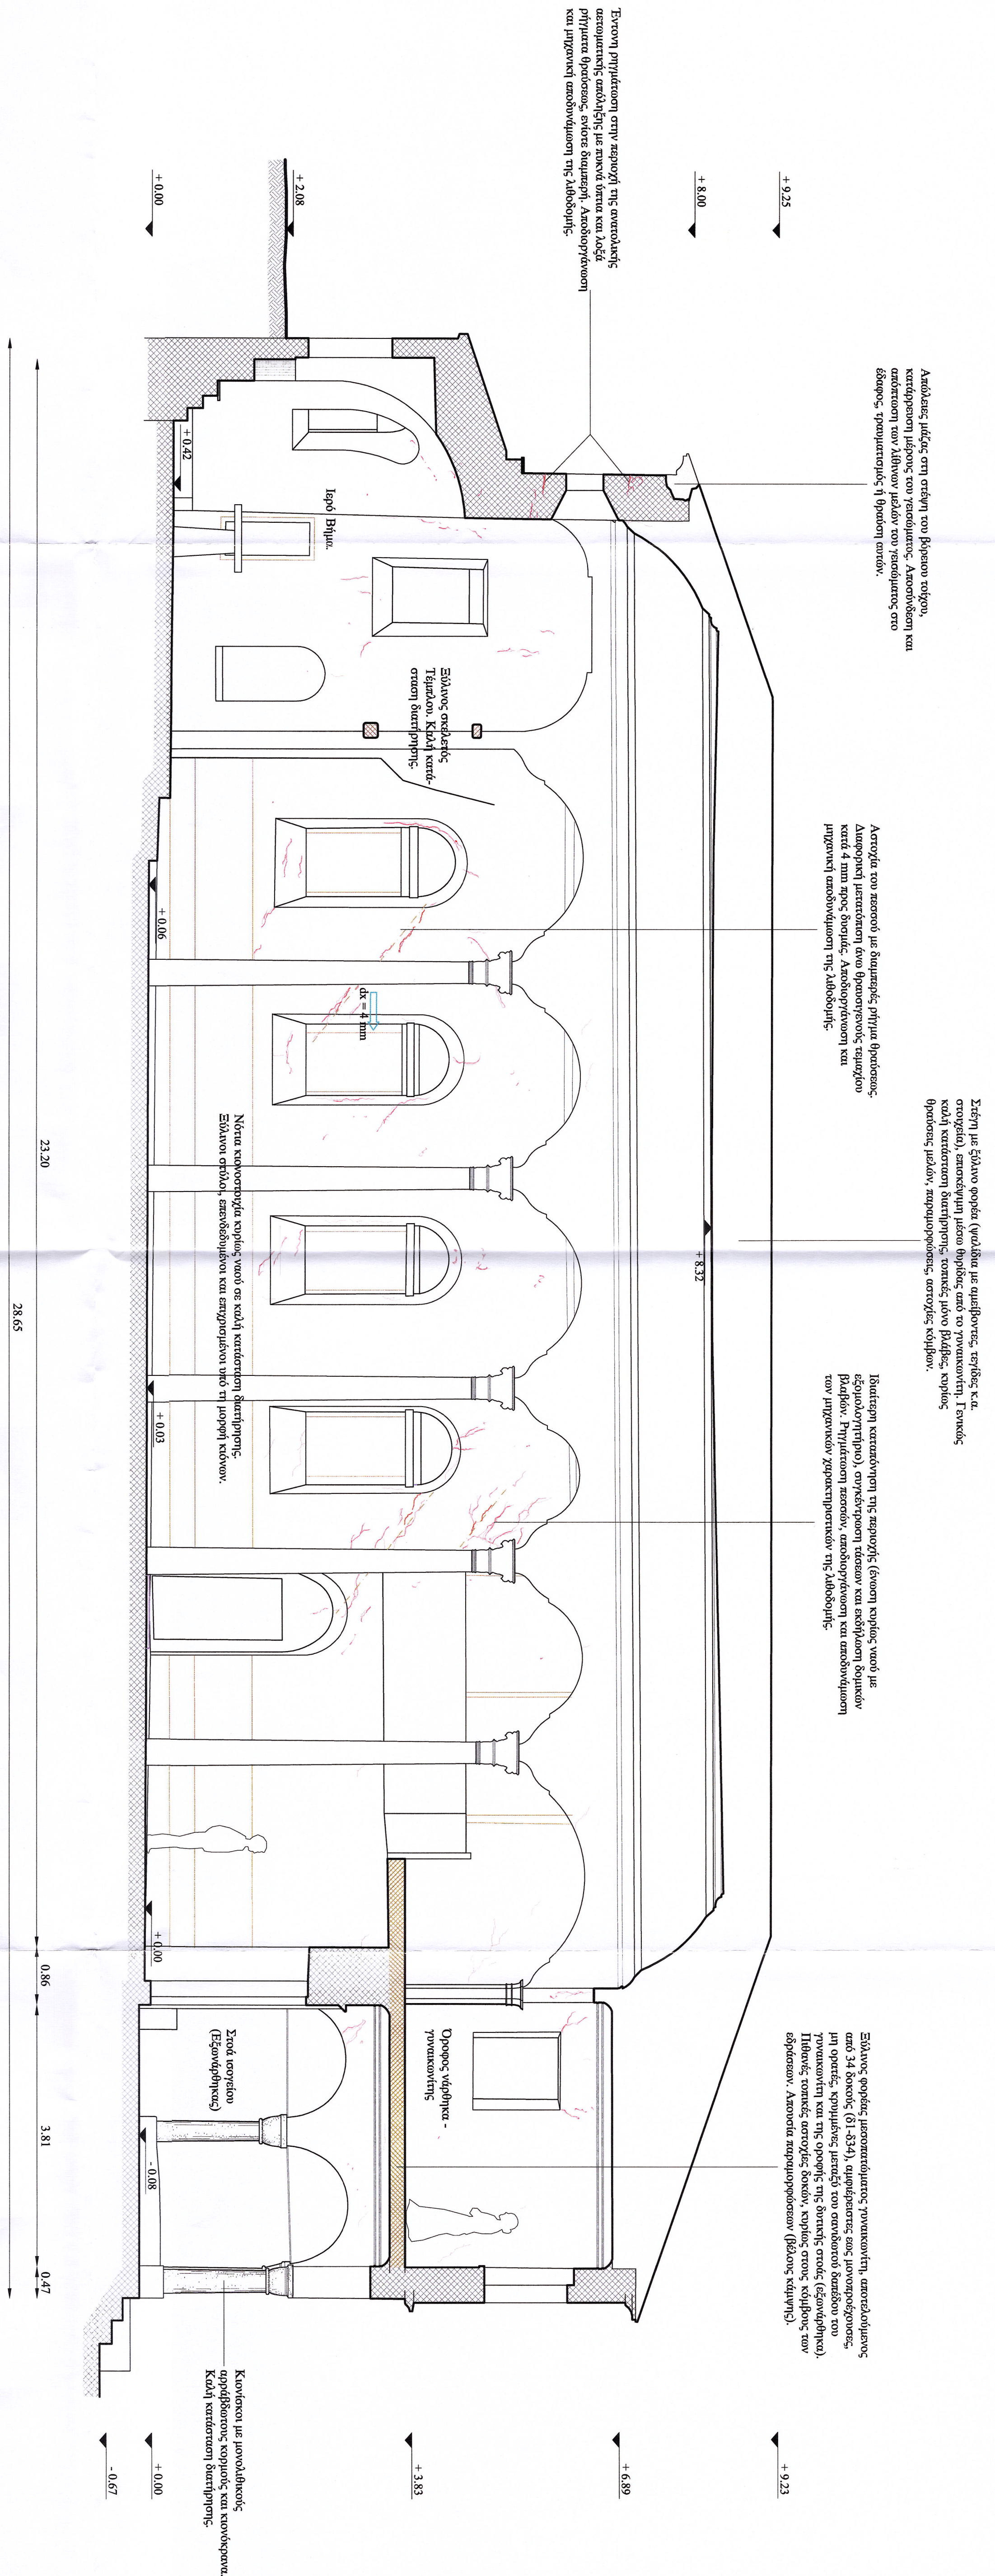


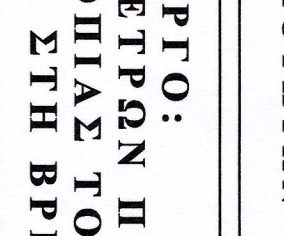

ΥΠΟΜΝΗΜΑ

[illegible][illegible]

ΤΟΜΗ Α - Α : ΔΙΑΜΗΚΗΣ

ΕΛΛΗΝΙΚΗ ΔΗΜΟΚΡΑΤΙΑ ΥΠΟΥΡΓΕΙΟ ΠΟΛΙΤΙΣΜΟΥ & ΘΕΩΡΤΙΣΜΟΥ ΓΕΝΙΚΗ ΔΙΕΥΘΥΝΣΗ ΚΟΙΝΩΝΙΚΗΣ ΚΑΘΑΡΟΝΟΜΙΑΣ ΕΦΟΡΕΙΑ ΑΡΧΑΙΟΤΗΤΩΝ ΑΕΛΒΟΥ	
ΕΡΓΟ: ΔΗΨΗ ΑΜΕΣΩΝ ΜΕΤΡΩΝ ΠΡΟΣΤΑΣΙΑΣ & ΑΡΙΣΤΗΣ ΕΤΟΙΜΟΡΡΟΦΙΑΣ ΤΟΥ ΙΕΡΟΥ ΝΑΟΥ ΖΩΟΔΟΧΟΥ ΠΗΓΗΣ ΣΤΗ ΒΡΙΞΑ ΑΕΛΒΟΥ	
ΜΕΛΕΤΗ ΣΤΑΤΙΚΗΣ ΕΠΑΡΚΕΙΑΣ & ΔΟΜΙΚΗΣ ΑΠΟΚΑΤΑΣΤΑΣΕΩΣ	
ΜΕΛΕΤΗΤΗΣ	ΓΕΡΑΣΙΜΟΣ ΘΩΜΑΣ
ΠΟΛΙΤΙΚΟΣ ΜΗΧΑΝΙΚΟΣ ΔΡ ΑΡΧΙΤΕΚΤΟΝΙΚΗΣ ΕΜΠ MSc ΕΜΠ "ΠΡΟΤΑΣΙΑ ΜΗΝΗΜΕΙΩΝ", ΕΙΚΑΣΤΙΚΟΣ ΑΡΧΤ	
ΣΗΡΑ ΣΧΕΔΙΟΥ	ΤΙΤΛΟΣ ΣΧΕΔΙΟΥ
ΠΛΑΘΑΛΟΓΙΑ	TOMH A - A
ΑΡΙΘΜΟΣ ΣΧΕΔΙΟΥ	ΚΑΝΟΝΑΣ ΣΧΕΔΙΟΥ
Π0 - 07	1 / 50
Δρ ΓΕΡΑΣΙΜΟΣ ΚΩΝ. ΘΩΜΑΣ  ΚΑΝΟΝΑΣ ΥΠΟΓΡΑΦΩΝ ΠΟΛΙΤΙΚΟΣ ΜΗΧΑΝΙΚΟΣ ΔΡ ΑΡΧΙΤΕΚΤΟΝΙΚΗΣ ΕΜΠ MSc ΕΜΠ "ΠΡΟΤΑΣΙΑ ΜΗΝΗΜΕΙΩΝ", ΕΙΚΑΣΤΙΚΟΣ ΑΡΧΤ ΜΕΛΟΣ ΤΗΣ ΕΠΙΤΡΟΠΗΣ ΚΡΙΣΕΩΣ - 1523 ΧΑΛΚΙΔΙΚΗΣ ΑΔΕΛΦΟΤΗΤΑΣ ΕΠΙΣΤΗΜΟΝΙΚΟ ΕΛΛΗΝΙΚΟ ΕΡΕΥΝΗΤΙΚΟ ΚΕΝΤΡΟ ΕΛΛΗΝΙΚΗ ΔΗΜΟΚΡΑΤΙΑ ΥΠΟΥΡΓΕΙΟ ΠΟΛΙΤΙΣΜΟΥ & ΘΕΩΡΤΙΣΜΟΥ ΓΕΝΙΚΗ ΔΙΕΥΘΥΝΣΗ ΚΟΙΝΩΝΙΚΗΣ ΚΑΘΑΡΟΝΟΜΙΑΣ ΕΦΟΡΕΙΑ ΑΡΧΑΙΟΤΗΤΩΝ ΑΕΛΒΟΥ	
ΣΦΡΑΓΙΔΑ - ΥΠΟΓΡΑΦΗ	
ΕΛΛΗΝΙΚΗ ΔΗΜΟΚΡΑΤΙΑ ΥΠΟΥΡΓΕΙΟ ΠΟΛΙΤΙΣΜΟΥ & ΘΕΩΡΤΙΣΜΟΥ ΓΕΝΙΚΗ ΔΙΕΥΘΥΝΣΗ ΚΟΙΝΩΝΙΚΗΣ ΚΑΘΑΡΟΝΟΜΙΑΣ ΕΦΟΡΕΙΑ ΑΡΧΑΙΟΤΗΤΩΝ ΑΕΛΒΟΥ	