

Υπόμνημα:

Συμπληρώσεις (όψη)

Περίγραμμα τείχους

ΥΠΟΥΡΓΕΙΟ ΠΟΛΙΤΙΣΜΟΥ
ΔΙΕΥΘΥΝΣΗ ΒΥΖΑΝΤΙΝΩΝ ΚΑΙ ΜΕΤΑΒΥΖΑΝΤΙΝΩΝ ΜΝΗΜΕΙΩΝ

Θ.Σ.Η.:
Ν. ΣΑΜΟΥ, ΑΡΧΑΙΟΛΟΓΙΚΟΣ ΧΩΡΟΣ ΚΑΣΤΡΟΥ ΠΥΘΑΓΟΡΕΙΟΥ,
ΠΥΘΑΓΟΡΕΙΟ, ΣΑΜΟΣ

ΕΡΓΟ:

ΜΕΡΙΚΗ ΑΠΟΚΑΤΑΣΤΑΣΗ ΣΤΗΝ ΠΡΟ ΣΕΙΣΜΟΥ ΜΟΡΦΗ ΤΗΣ ΟΧΥΡΩΣΗΣ
ΤΟΥ ΚΑΣΤΡΟΥ ΠΥΘΑΓΟΡΕΙΟΥ ΣΤΗ ΣΑΜΟ

ΣΧΗΜΑΤΟΔΟΤΗΣΗ:

ΥΠΟΥΡΓΕΙΟ ΠΟΛΙΤΙΣΜΟΥ
Διεύθυνση Βυζαντινών και Μεταβυζαντινών Μνημείων

ΚΑΤΗΓΟΡΙΑ ΜΕΛΕΤΗΣ:

ΠΡΟΜΕΛΕΤΗ

ΠΡΟΤΙΤΑΣΗ

ΤΙΤΛΟΣ ΣΧΕΔΙΟΥ:

ΓΕΝΙΚΗ ΚΑΤΟΨΗ

Π.01

ΜΕΛΕΤΗΤΑ:

Η ΣΥΝΤΑΞΑΙΑ:

Χαράλαμπος Ευθυμίου
Αρχιτέκτων Μηχανικός
Αντιληρωμένη Προϊσταμένη της Διεύθυνσης Υμηττικής

ΘΕΩΡΗΣΗ:


ΘΕΩΡΗΣΗ
Συμφωνία με τους όρους της
Απόφασης ΥΠΟΥΡΓΕΙΟΥ ΠΟΛΙΤΙΣΜΟΥ
24.3.023 / 48.05-2026



THEMISTOKLIS VLACHOULIS

04/06/2026 18:09

ΠΕΡΙΟΧΗ ΜΕΛΕΤΗΣ

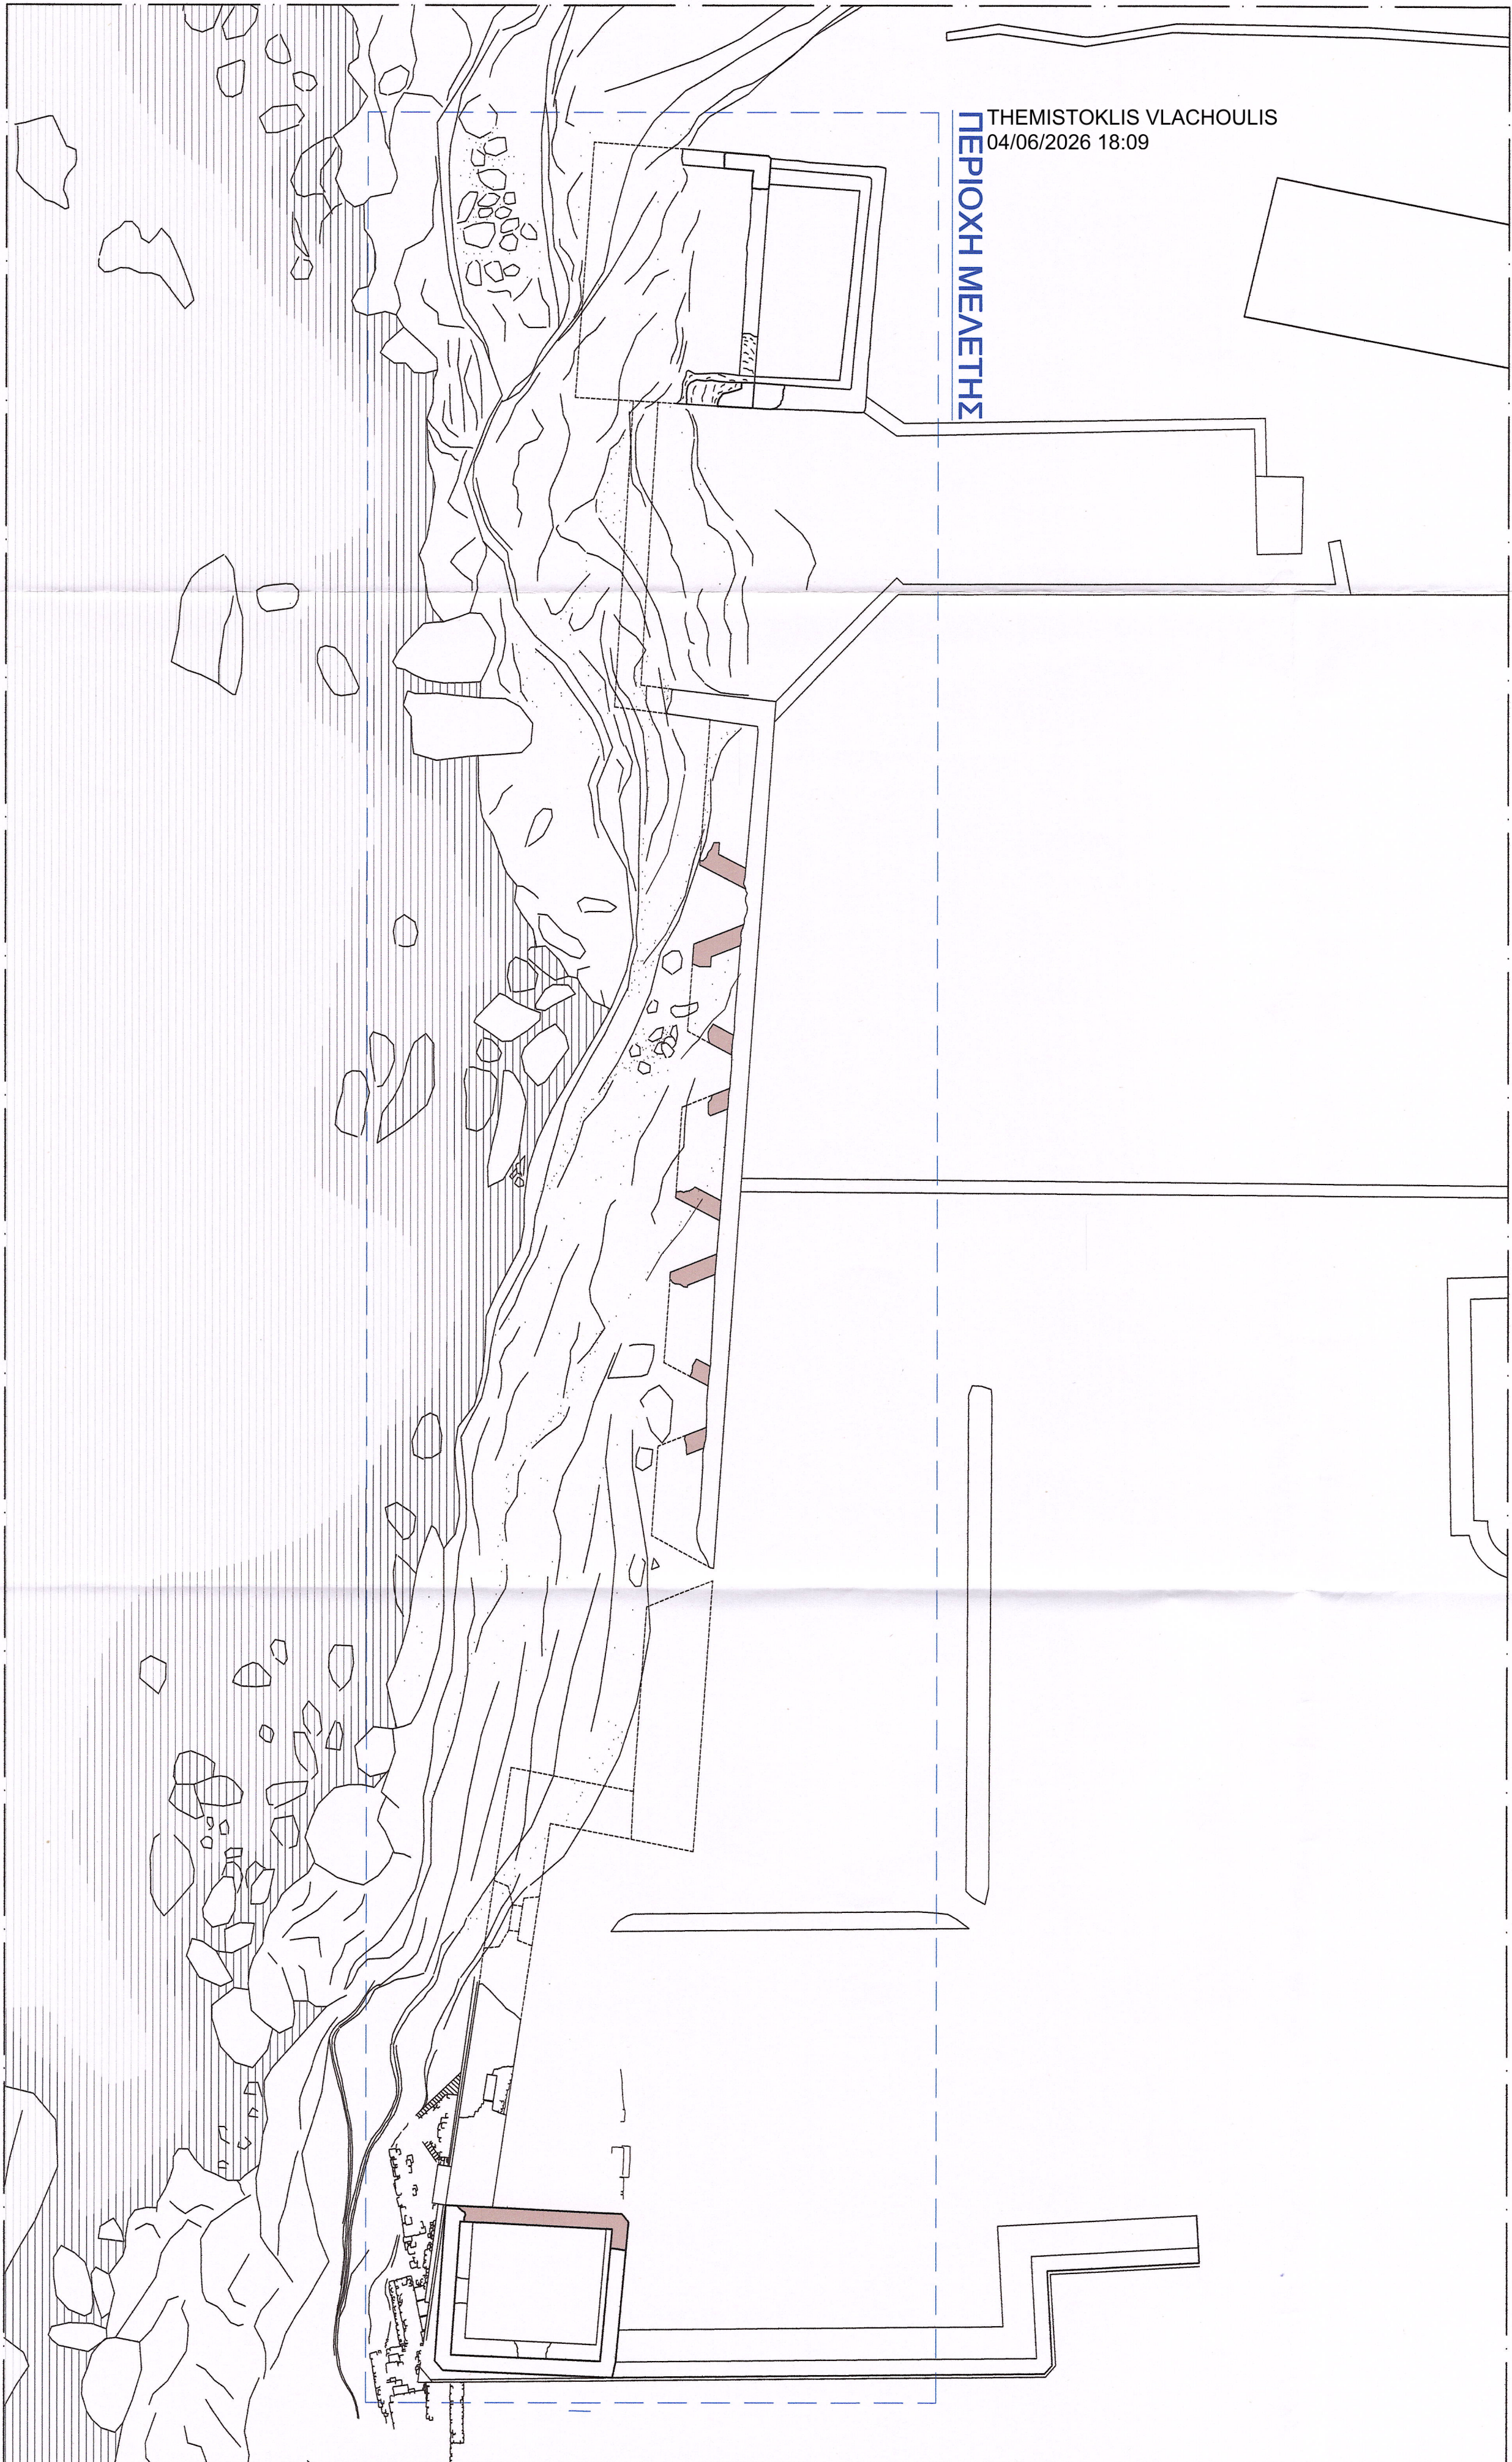

ΗΜΕΡΟΜΗΝΙΑ: ΜΑΙΟΣ 2026