

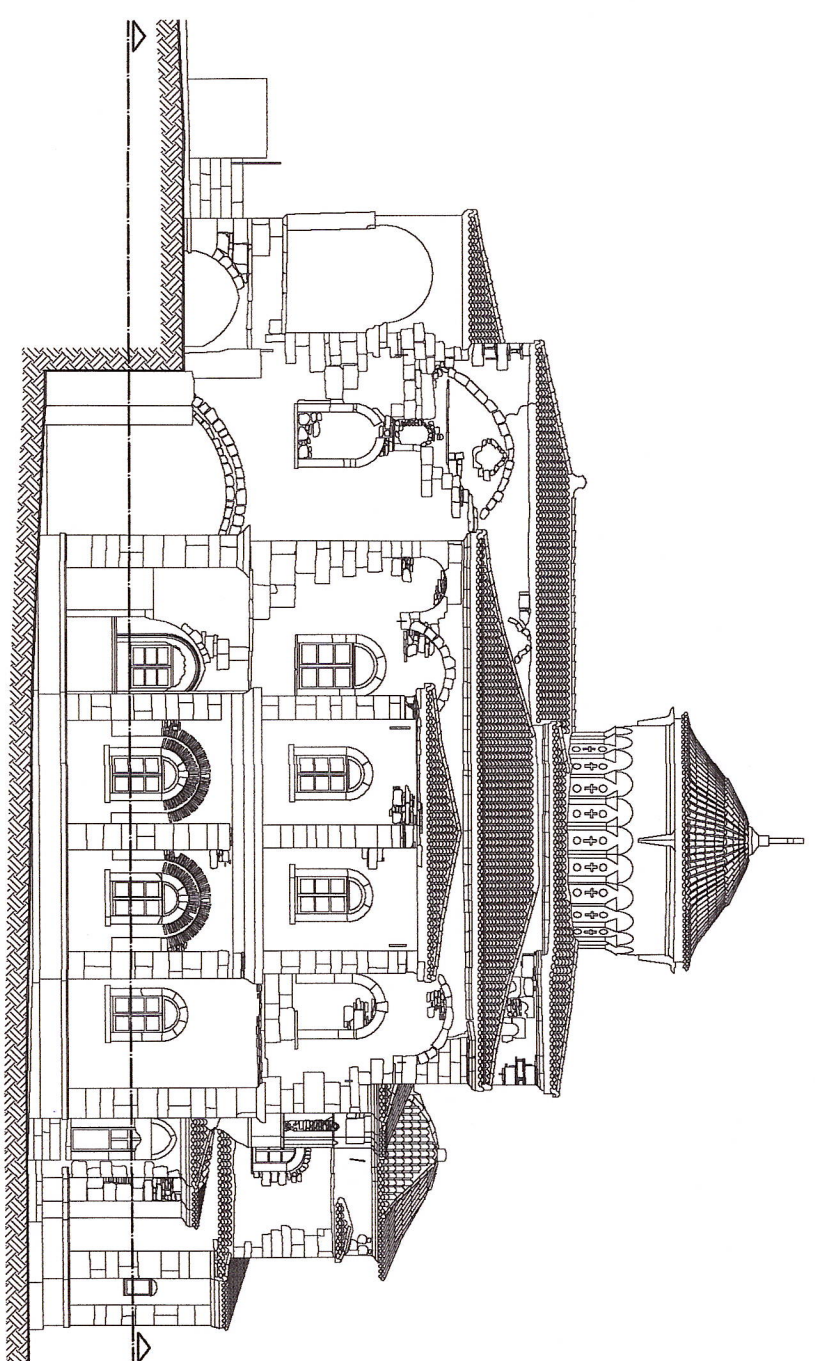


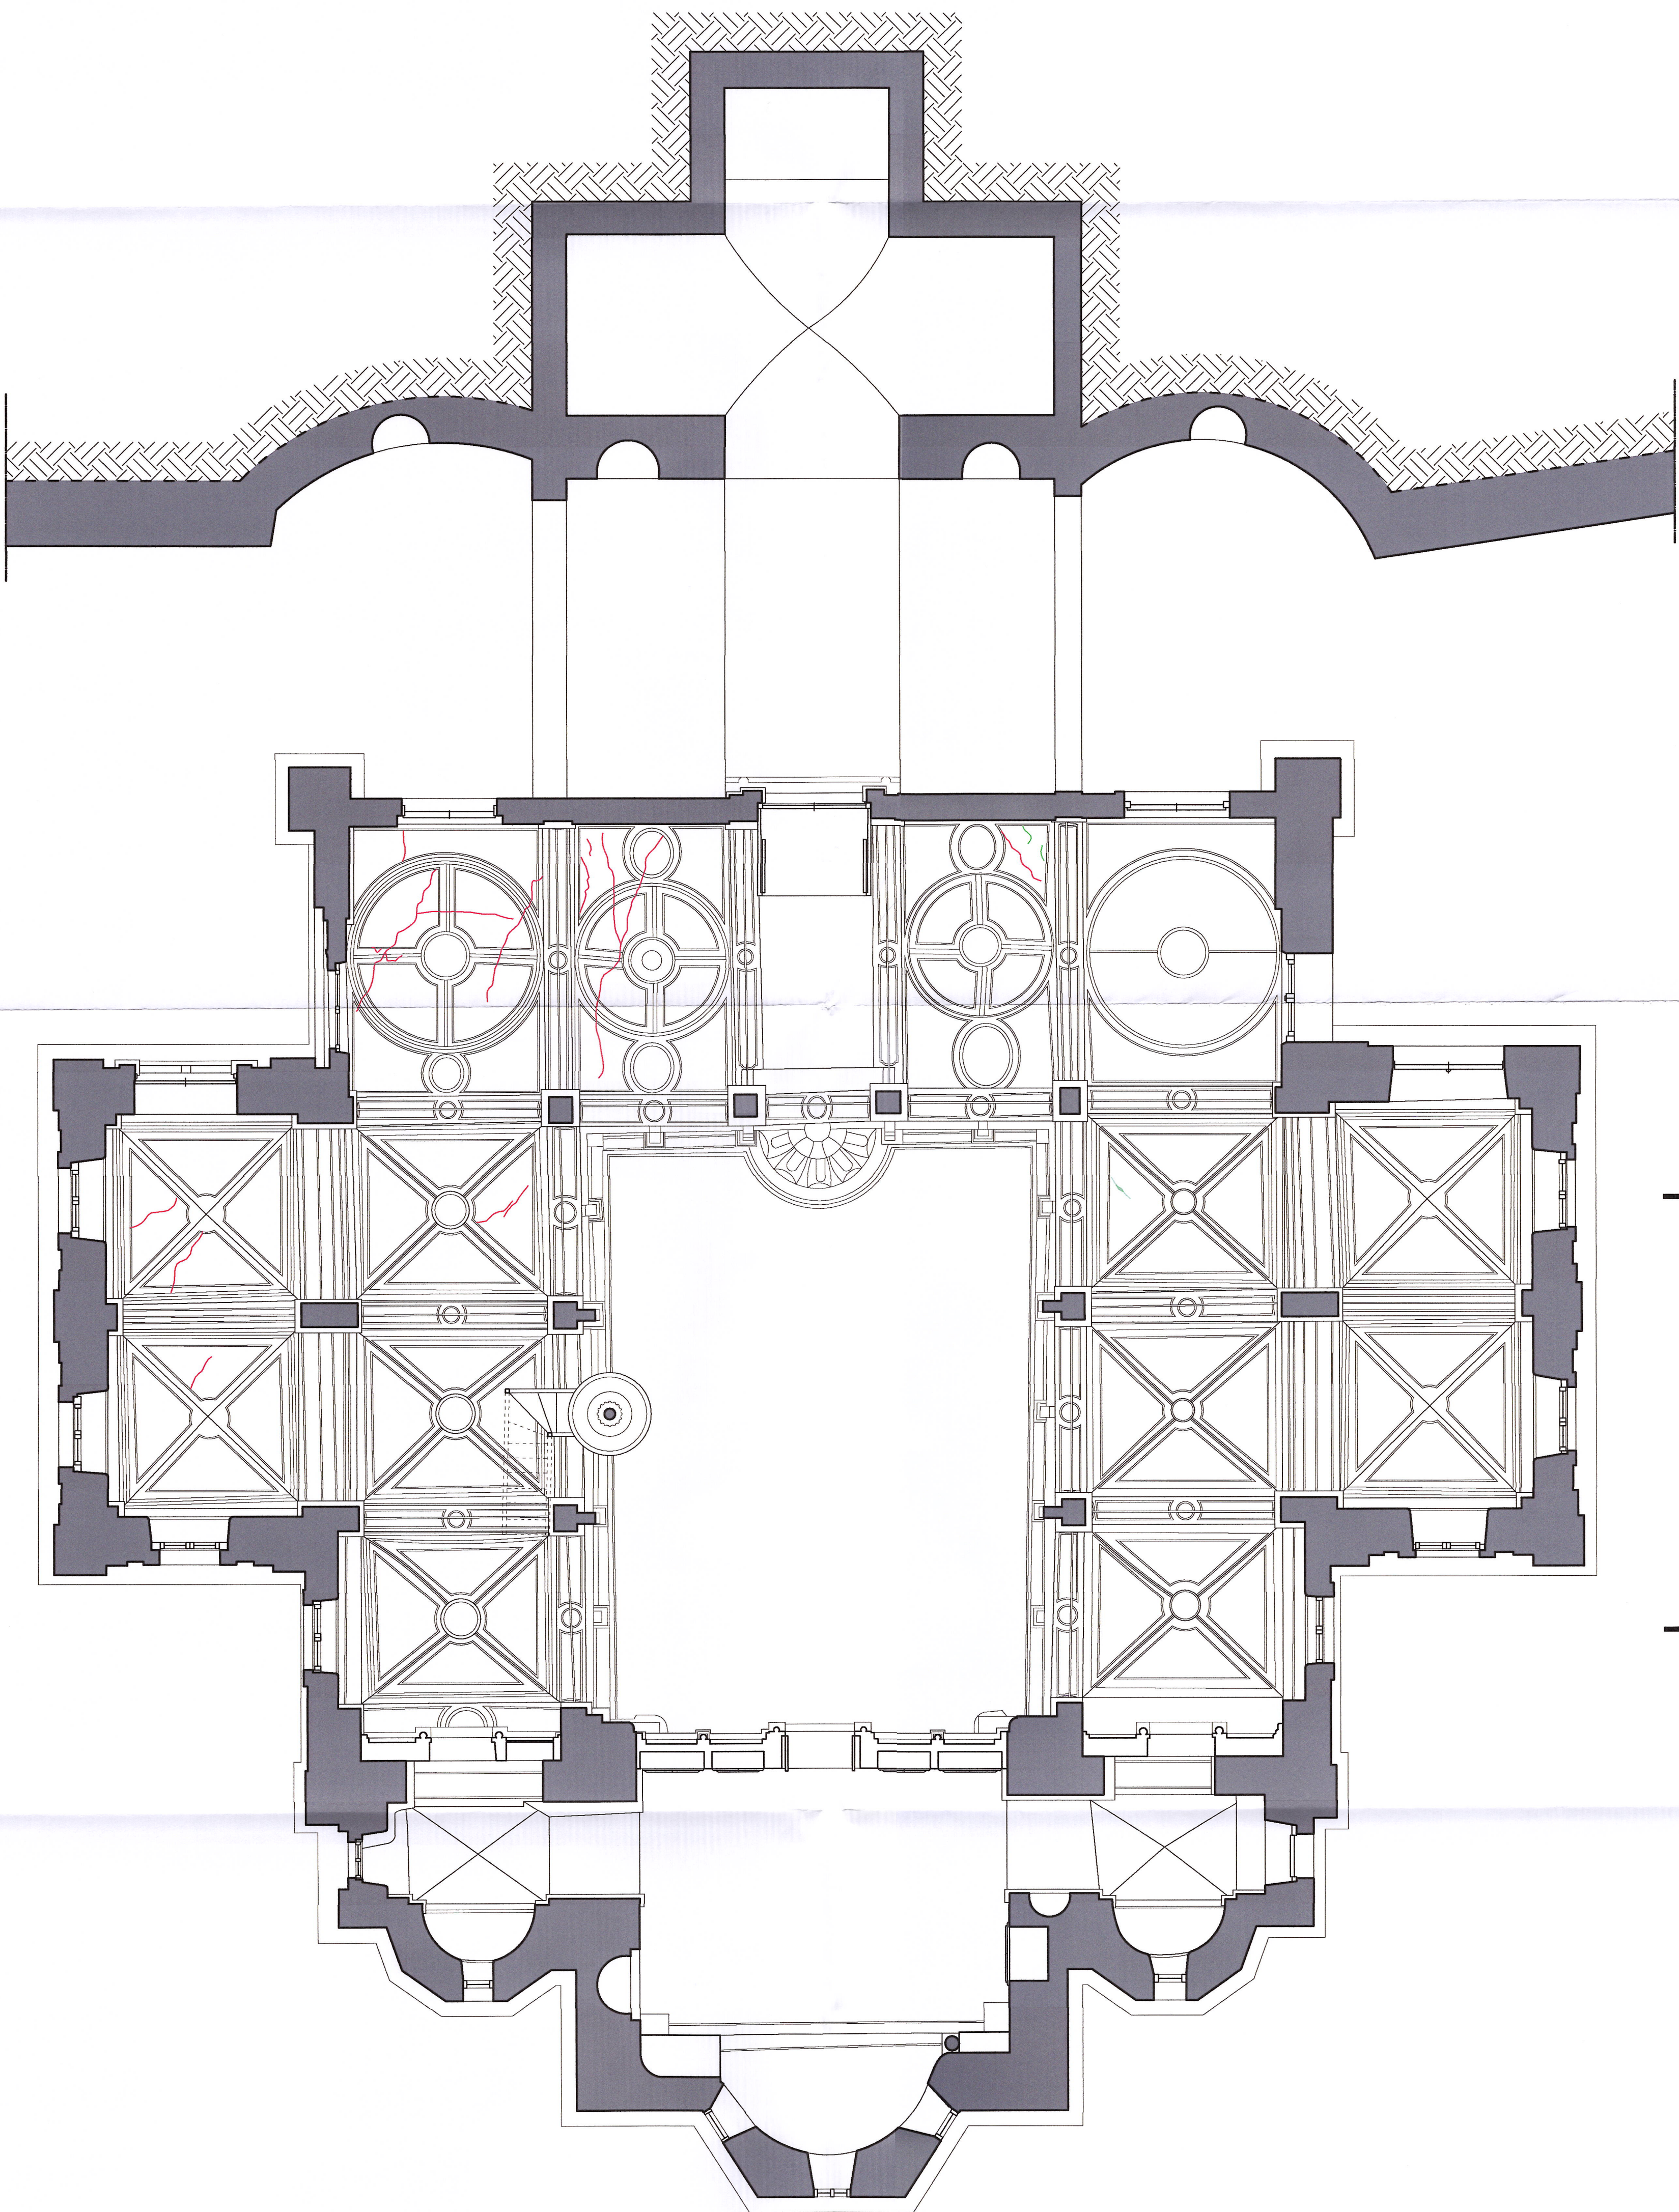

PHIMATOΣEIZ	ΑΠΟΛΟΓΓΑΝΩΝ / ΑΙΘΩΝ
ΑΠΟΛΟΓΓΑΝΩΣ ΔΟΜΗΣ - ΤΟΙΚΗΣ ΚΑΤΑΡΕΥΣΕΙΣ	ΑΠΟΦΑΙΝΟΜΕΝ ΧΡΩΜΑΤΙΣΜΟΝ
ΑΠΟΔΕΙΑ ΕΠΙΧΡΙΣΜΑΤΟΣ	ΝΕΟΤΕΡΕΣ ΑΣΥΜΒΑΤΕΣ ΚΑΙ ΔΕΚΕΥΣΕΙΣ
ΑΠΟΣΔΟΡΩΣ ΣΥΝΑΕΤΙΚΟΥ ΚΟΝΙΑΜΑΤΟΣ	ΜΕΤΑΓΕΝΕΣΤΕΡΗ ΠΑΡΑΔΩΣΗ ΑΝΟΙΜΑΤΩΝ
ΑΠΟΣΔΟΡΩΣ ΕΠΙΧΡΙΣΜΑΤΟΣ	

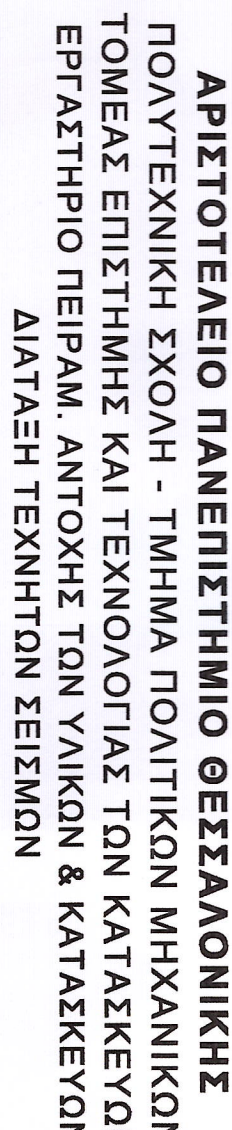

"Καταγραφή και τεκμηρίωση υπαρχουσας κατάστασης, εφημερίδα της παθολογίας και της στοιχεικής συμπεριφοράς, στοιχομηκτική εκκληροδοτικών μητρώων και διερεύνηση μεθόδων αποκατάστασης. Εφαρμογή σε έξι (6) Ιερούς Νούς στη Ξάνη"

Κρηματοδότηση:
ΥΠΟΥΡΓΕΙΟ ΠΟΛΙΤΙΣΜΟΥ
Διεύθυνση Αναστήλωσης Βυζαντινών και Μεταβυζαντινών Μνημείων
Τμήμα Μελετών Βυζαντινών και Μεταβυζαντινών Μνημείων

αριθ. οχημάτων:

ΜΕΤΑΜΟΡΦΩΣΕΩΣ ΤΟΥ ΣΩΤΗΡΟΣ, ΣΑΜΟΣ

1
1
1
(
1

Δρ. Κωνσταντίνος Κατάλας, Επ. Καθηγητής Τμ. Πολ. Μηχανικών Α.Π.Θ.

Λάζαρος Μελίδης, Υπ. Διδ., Πολ. Μηχανικός

ἰωάννης ἡλιουπόλις, ἰπποκρίτης, ποτ. ἡν. μιλῶντος

Διπλωματούχος Χημικός, Π.Δ. 40/72, Αρ.Π.Τ. Μηχανικός, MSc Προστασία Περιβάλλοντος
Αικατερίνη Χατζοπούλου, Αρ.Π.Τ. Μηχανικός, MSc Προστασία Περιβάλλοντος

Φρειδερίκη | Εκτόπου, Αρχιτ. Μηχανικός

Ελένη Καραχάδιου, Υπ. Διδ., Μηχανικός Χωροταξίας & Ανάπτυξης

SINCE THE END OF THE SECOND WORLD WAR

633668/23-5-27

ΗΜΕΡΟΜΗΝΙΑ: Σάββατο 20 Σεπτεμβρίου 2025

Αρχιέπισκοπος Μηχανικός με Δ' βαθμό