



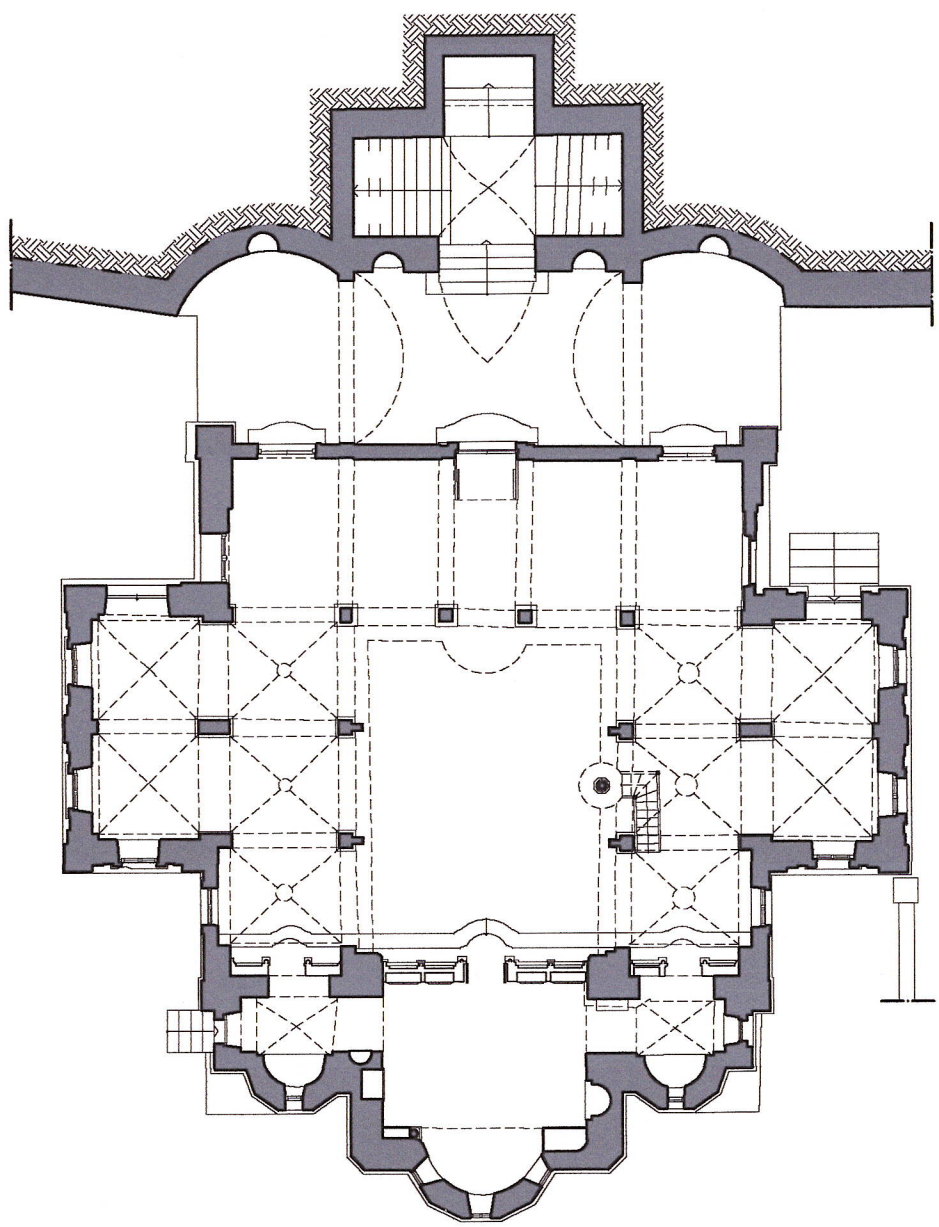

ΥΠΟΜΝΗΜΑ

- ΡΗΓΜΑΤΙΣΕΙΣ
- ΑΠΟΔΙΟΡΓΑΝΩΣΗ ΔΟΜΗΣ - ΤΟΠΙΚΕΣ ΚΑΤΑΡΕΥΣΕΙΣ
- ΑΠΛΩΕΙΑ ΕΠΙΧΡΙΣΜΑΤΟΣ
- ΑΠΟΣΦΟΡΩΣ ΣΥΝΔΕΤΙΚΟΥ ΚΟΝΙΜΑΤΟΣ
- ΑΠΟΣΦΟΡΩΣΗ ΕΠΙΧΡΙΣΜΑΤΟΣ
- ΑΠΛΩΕΙΑ ΠΛΑΝΟΝ / ΜΩΝ
- ΑΠΟΦΘΙΟΔΣΗ ΧΡΩΜΑΤΙΣΜΟΝ
- ΝΕΟΤΕΡΕΣ ΑΣΥΜΒΑΤΕΣ ΚΑΤΑΣΚΕΥΕΙ
- ΜΕΤΑΝΕΣΤΕΙΡΗ ΠΛΗΡΩΣΗ ΑΝΟΙΓΜΑΤΩΝ

ΑΡΙΣΤΟΤΕΛΕΙΟ ΠΑΝΕΠΙΣΤΗΜΙΟ ΘΕΣΣΑΛΟΝΙΚΗΣ
ΠΟΛΥΤΕΧΝΙΚΗ ΣΧΟΛΗ - ΤΜΗΜΑ ΠΟΛΙΤΙΚΩΝ ΜΗΧΑΝΙΚΩΝ
ΤΟΜΕΑΣ ΕΠΙΣΤΗΜΗΣ ΚΑΙ ΤΕΧΝΟΛΟΓΙΑΣ ΤΩΝ ΚΑΤΑΣΚΕΥΩΝ
ΕΡΓΑΣΤΗΡΙΟ ΠΕΙΡΑΜ. ΑΝΤΟΧΗΣ ΤΩΝ ΥΛΙΚΩΝ & ΚΑΤΑΣΚΕΥΩΝ
ΔΙΑΤΑΞΗ ΤΕΧΝΗΤΩΝ ΣΕΙΣΜΩΝ

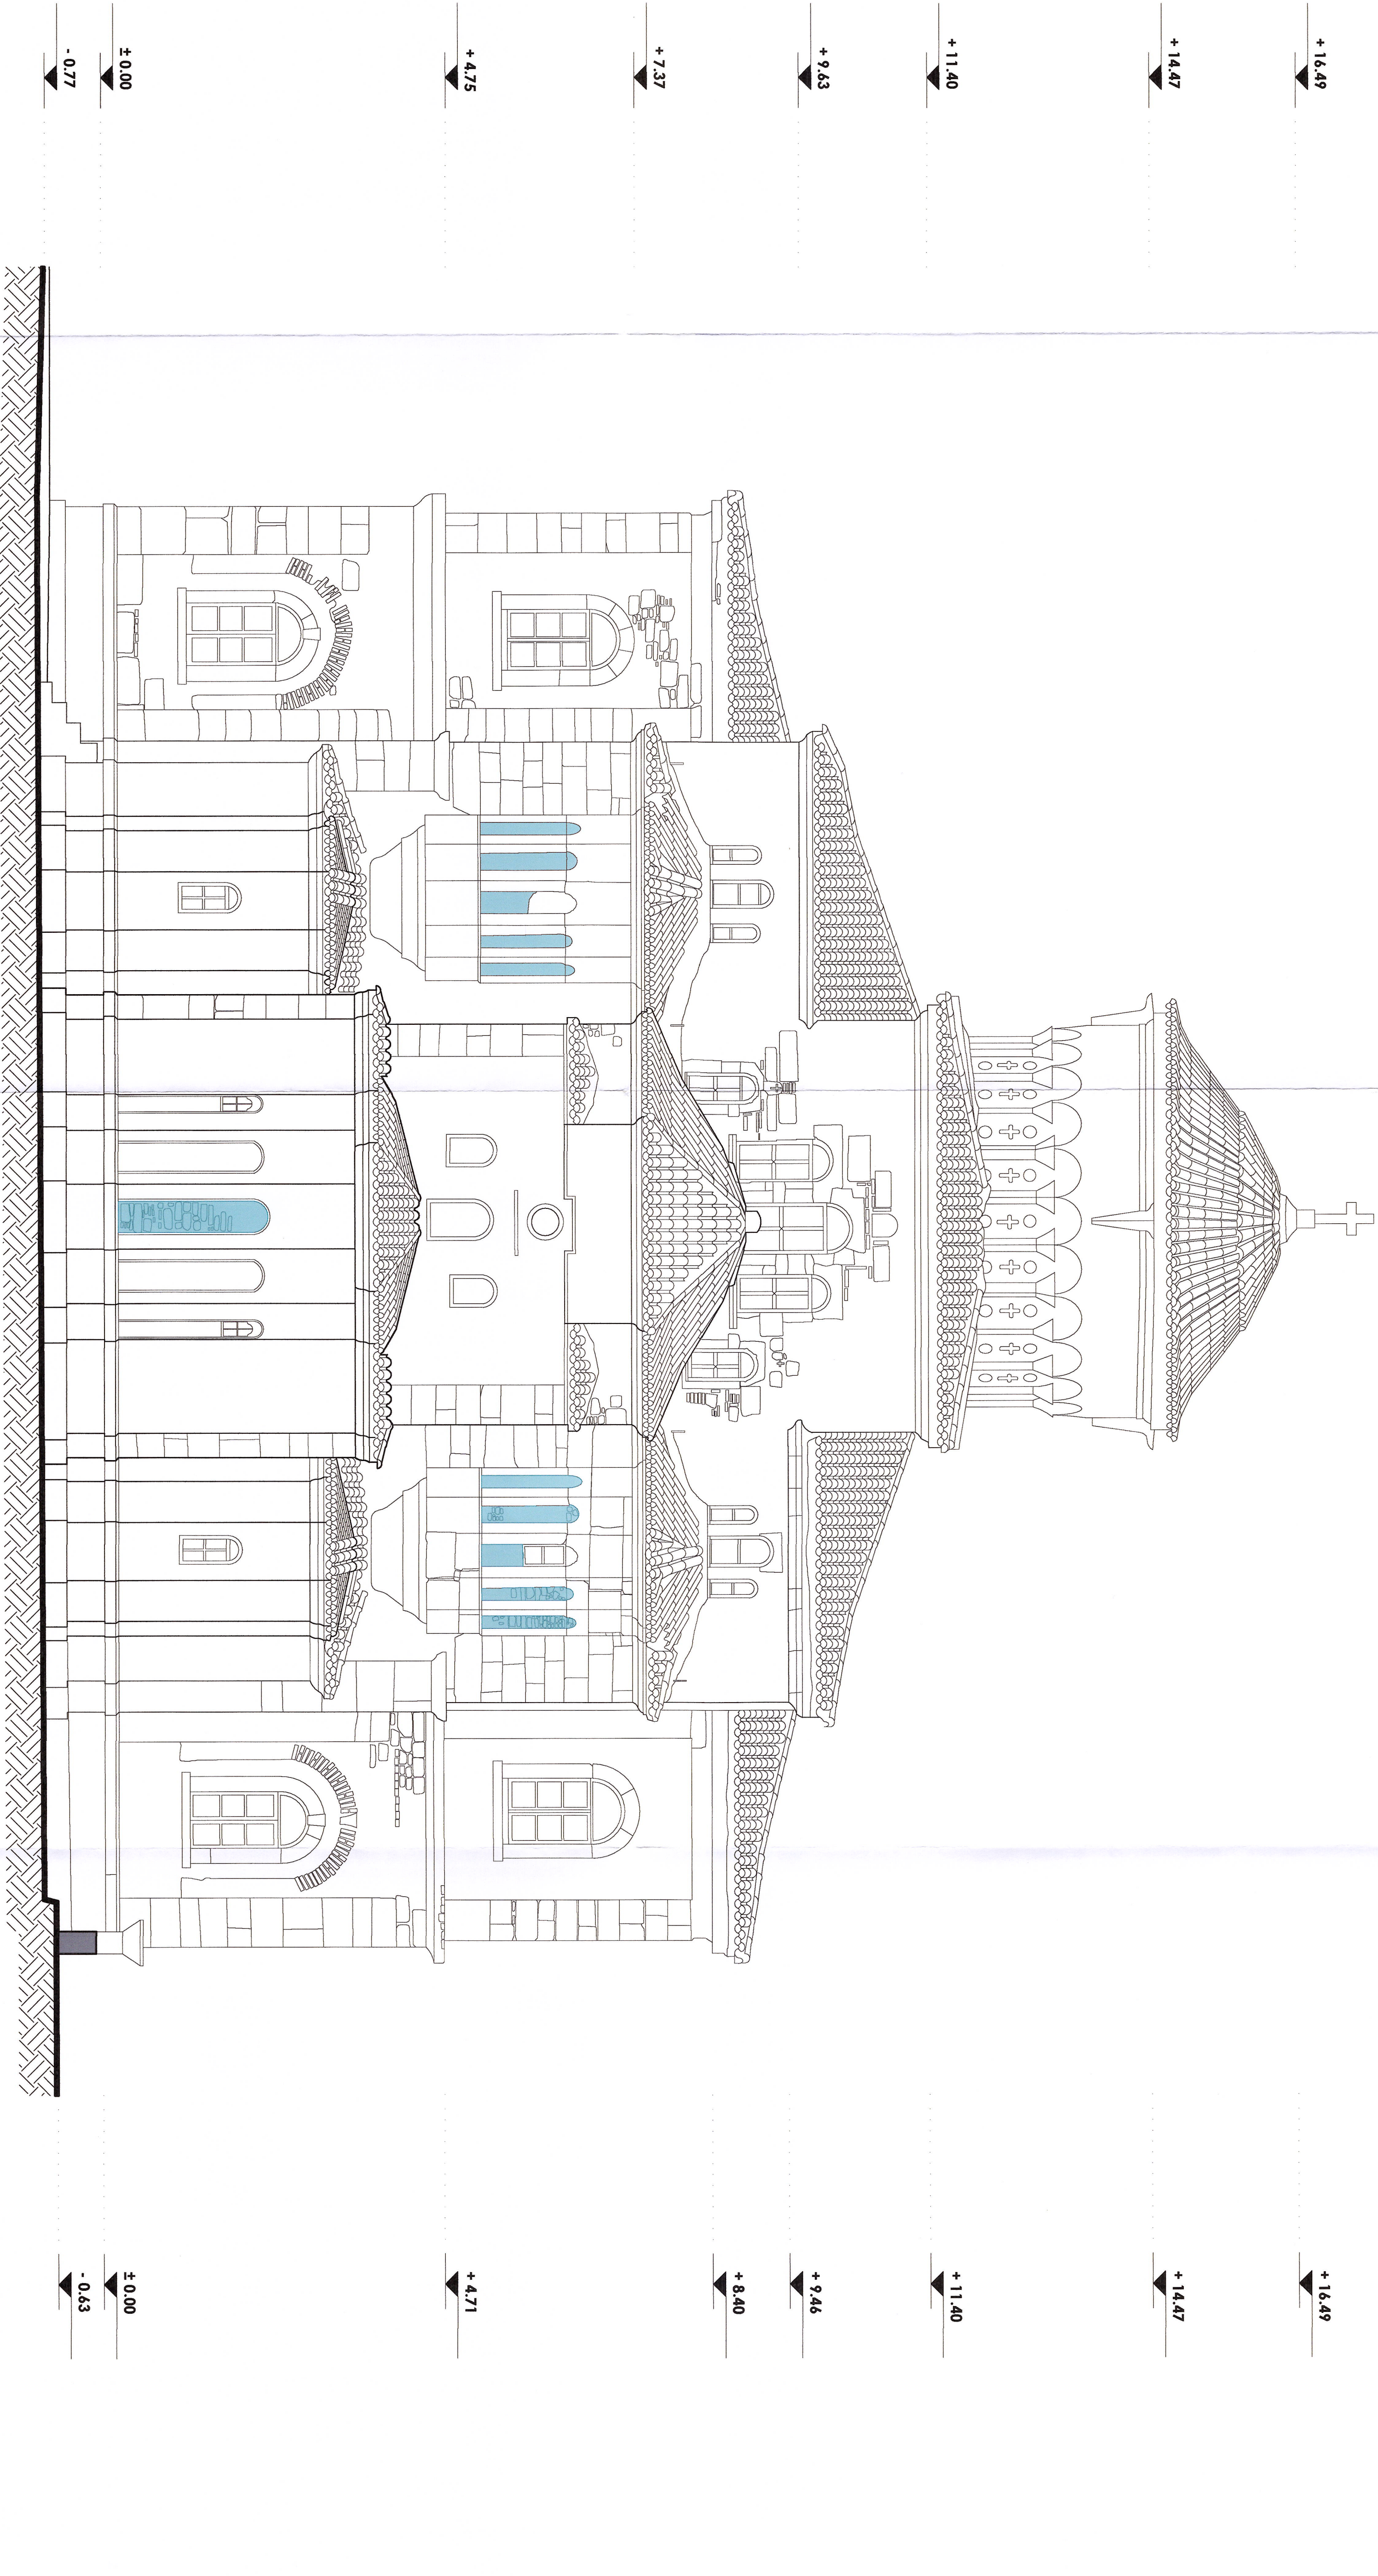

"Καταγραφή και τεκμηρίωση υπάρχουσας κατάστασης, ερμηνεία της παθολογίας και της σεισμικής συμπεριφοράς σεισμόπληκτων εκκλησιαστικών μνημείων και διερεύνηση μεθόδων αποκατάστασης. Εφαρμογή σε έξι (6) Ιερούς Ναούς στη Σάμο"

ΥΠΟΥΡΓΕΙΟ ΠΟΛΙΤΙΣΜΟΥ

Διεύθυνση Αναστήλωσης Βυζαντινών και Μεταβυζαντινών Μνημείων
Τμήμα Μελετών Βυζαντινών και Μεταβυζαντινών Μνημείων

κατηγορία μελέτης:	ΑΡΧΙΤΕΚΤΟΝΙΚΗ	κλίμακα:	1:50	ομάδ. σχεδίων:	Π.03
τίτλος σχεδίου:	ΑΝΑΤΟΛΙΚΗ ΟΨΗ ΠΑΘΟΛΟΓΙΑ 1. Ν. ΜΕΤΑΜΟΡΦΩΣΕΙΣ ΤΟΥ ΣΙΤΗΡΟΣ, ΣΑΜΟΣ				

ΕΡΕΥΝΗΤΙΚΟΙ ΟΜΑΔΑ:

Εμπειρογικά Υπεύθυνος: Δρ. Κωνσταντίνος Καρακάλας, Επ. Καθηγητής Τμ. Πολ. Μηχανικών ΑΠΘ.

Τμήμα Πολιτικών Μηχανικών: Ανάπλους Κουρούλας, Δρ. Πολ. Μηχανικός

Αλέκος Μελίδης, Υπ. Δόκ. Πολ. Μηχανικός

Δημήτριος Μηνάς, Υπ. Δόκ. Πολ. Μηχανικός

Ιωάννης Παπαδόπουλος, ηπομ. φοιτ. Πολ. Μηχανικός

Τμήμα Αγροτικών Μηχανικών: Ιωάννης Μούγιος, Υπ. Δόκ. Αγρ. Μηχανικός, Μέσθ. Πρακτορία Μνημείων

Δημοθένης Σάκος, Υπ. Δόκ. Αγρ. Μηχανικός, Μέσθ. Πρακτορία Μνημείων

Αικατερίνη Χατζητολίου-Αργι, Μηχανικός, Μέσθ. Πρακτορία Μνημείων

Αικατερίνη Ζαφειρίου, Αγρ. Μηχανικός, Μέσθ. Πρακτορία Μνημείων

Φρειδερίκη Τεττίου, Αγρ. Μηχανικός

Δρ. Ευσέβιος Στυλιανίδης, Καθηγητής ΑΠΘ

Ιωάννης Τσιβαντζής, Υπ. Δόκ. Μηχανικός Χωροτάξης & Ανάπτυξης

Ζωή Ειρήνη Τσιφοπούλου, Αποπρώτος Τομ. Αγρ. Μηχανικός

Ελένη Καραγιάννη, Υπ. Δόκ. Μηχανικός Χωροτάξης & Ανάπτυξης

Ιωάννης Νικολάου, Υποπρώτος Τομ. Αγρ. Μηχανικός, Μέσθ. Πρακτορία Μνημείων

Τμήμα Μηχανικών Χωροτάξης & Ανάπτυξης:

ΟΡΓΑΝΙΣΜΟΣ ΤΕΛΕΜΑΤΩΝ

23.3.68/23-5-35

ΗΜΕΡΟΜΗΝΙΑ: Σεπτέμβριος 2025

ΟΡΓΑΝΙΣΜΟΣ ΤΕΛΕΜΑΤΩΝ

23.3.68/23-5-35