



THEMISTOKLIS VLACHOULIS
05/06/2026 14:58

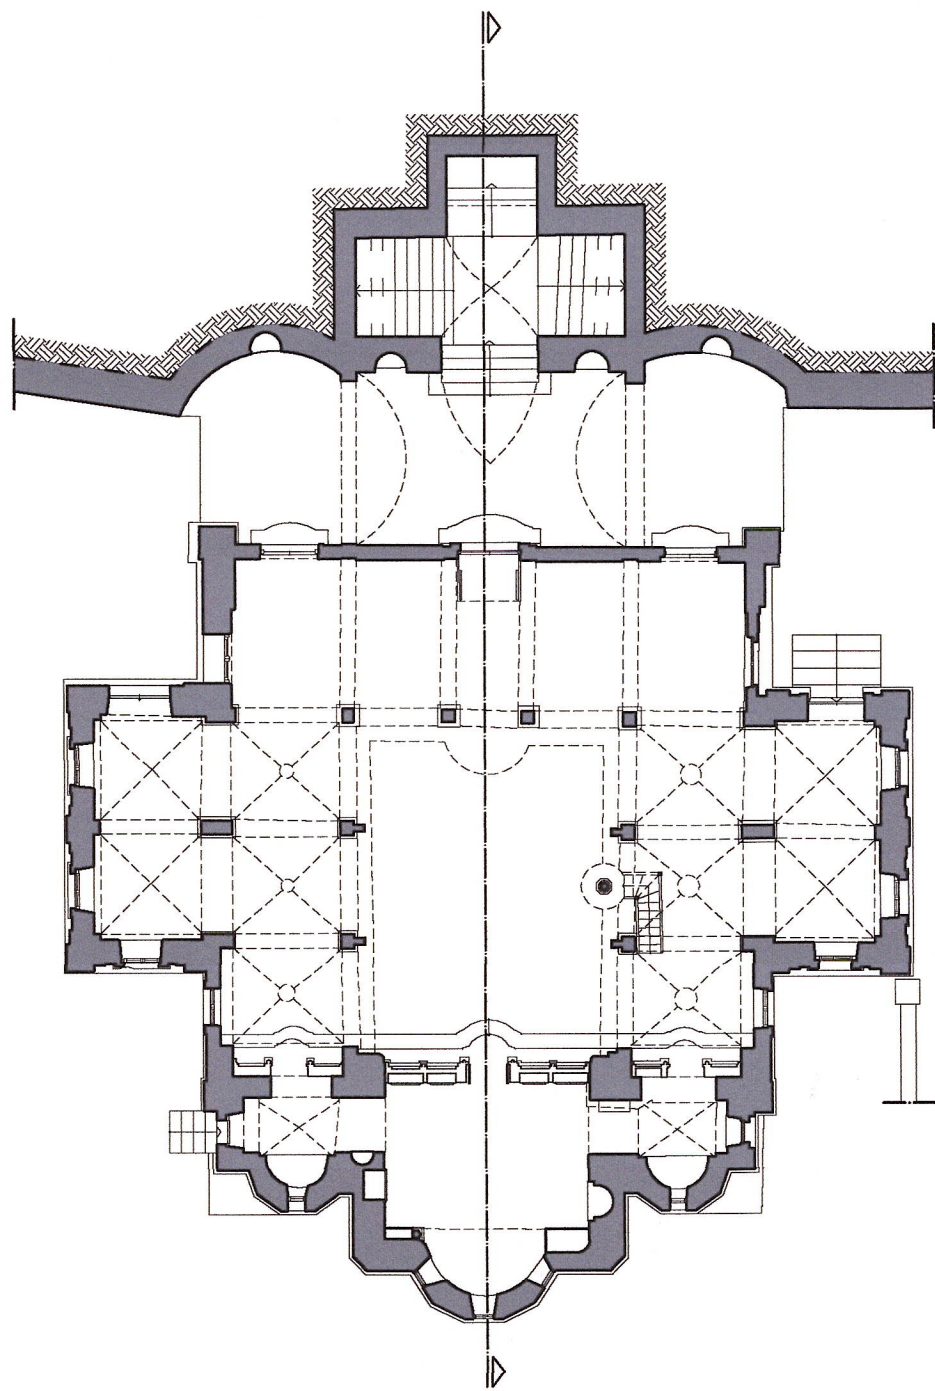

ΥΠΟΜΝΗΜΑ

- ΠΡΗΜΑΤΩΣΕΙΣ
- ΑΤΟΔΙΟΡΓΑΝΩΣΗ ΔΟΜΗΣ - ΤΟΠΙΚΕΣ ΚΑΤΑΡΕΥΣΕΙΣ
- ΑΠΟΔΕΙΑ ΕΠΙΧΡΙΣΜΑΤΟΣ
- ΑΤΟΣΘΑΡΟΣΗ ΣΥΝΑΕΤΙΚΟΥ ΚΟΝΙΜΑΤΟΣ
- ΑΤΟΣΘΑΡΟΣΗ ΕΠΙΧΡΙΣΜΑΤΟΣ
- ΑΠΟΔΕΙΑ ΠΛΑΝΟΝ / ΑΙΘΡΑ
- ΑΠΟΘΑΥΟΙΩΣΗ ΧΡΩΜΑΤΙΣΜΟΝ
- ΝΕΟΤΕΡΕΣ ΑΣΥΝΑΕΤΕΣ ΚΑΤΑΣΚΕΥΕΣ
- ΜΕΤΑΝΕΣΤΕΡΗ ΠΛΗΡΩΣΗ ΑΝΟΙΓΜΑΤΩΝ

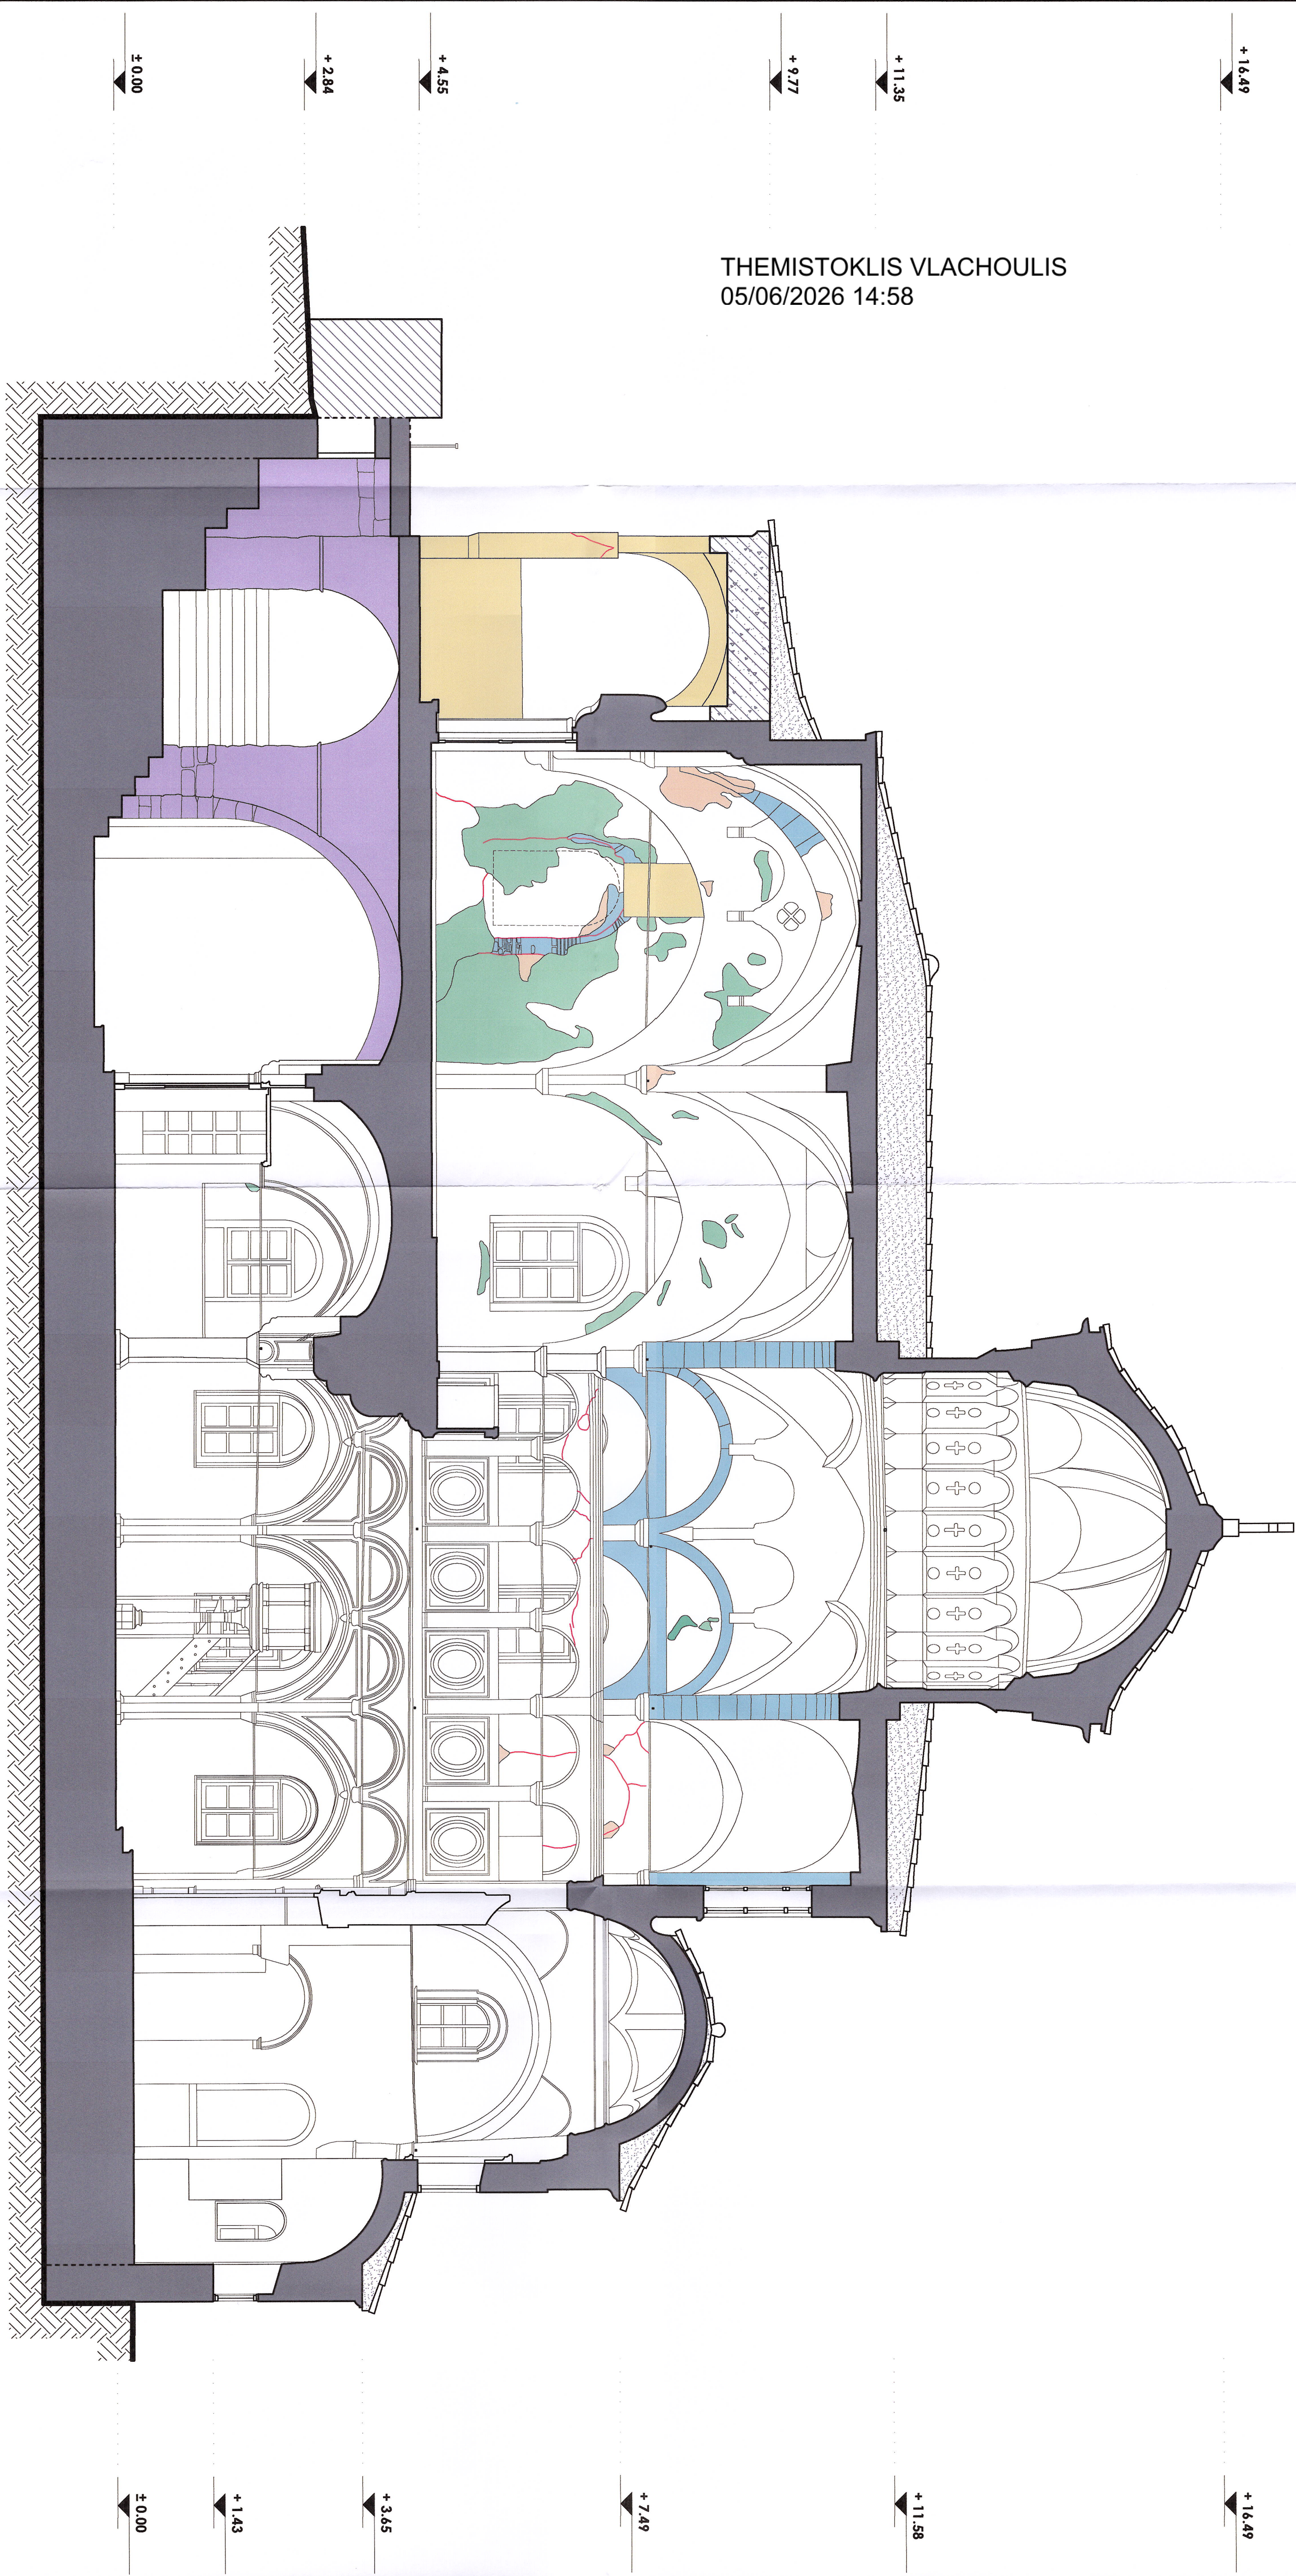

ΑΡΙΣΤΟΤΕΛΕΙΟ ΠΑΝΕΠΙΣΤΗΜΙΟ ΘΕΣΣΑΛΟΝΙΚΗΣ
ΠΟΛΥΤΕΧΝΙΚΗ ΣΧΟΛΗ - ΤΜΗΜΑ ΠΟΛΙΤΙΚΩΝ ΜΗΧΑΝΙΚΩΝ
ΤΟΜΕΑΣ ΕΠΙΣΤΗΜΗΣ ΚΑΙ ΤΕΧΝΟΛΟΓΙΑΣ ΤΩΝ ΚΑΤΑΣΚΕΥΩΝ
ΕΡΓΑΣΤΗΡΙΟ ΠΕΙΡΑΜ. ΑΝΤΟΧΗΣ ΤΩΝ ΥΛΙΚΩΝ & ΚΑΤΑΣΚΕΥΩΝ
ΔΙΑΤΑΞΗ ΤΕΧΝΗΤΩΝ ΣΕΙΣΜΩΝ

"Καταγραφή και τεκμηρίωση υπάρχουσας κατάστασης, ερμηνεία της παθολογίας και της σεισμικής συμπεριφοράς σεισμόπληκτων εκκλησιαστικών μνημείων και διερεύνηση μεθόδων αποκατάστασης. Εφαρμογή σε έξι (6) Ιερούς Ναούς στη Σάμο"

Χρηματοδότηση:

Διεύθυνση Αναστήλωσης Βυζαντινών και Μεταβυζαντινών Μνημείων
Τμήμα Μελετών Βυζαντινών και Μεταβυζαντινών Μνημείων

κατηγορία μελέτης:	απόδο:	ορόφ. σχέδιο:
ΑΡΧΙΤΕΚΤΟΝΙΚΗ	1:50	Π.07
τίτλος σχεδίου:	ΤΟΜΗ Α-Α ΠΛΑΘΟΔΟΤΙΑ	
Ι. Ν. ΜΕΤΑΜΟΡΦΩΣΕΙΣ ΤΟΥ ΣΩΤΗΡΟΣ, ΣΑΜΟΣ		

Εγκριτηρή ονόματα:

Επισημογραφία Υπεύθυνος: Δρ. Κωνσταντίνος Καραδόλας, Επ. Καθηγητής Τμ. Μηχανικών Α.Π.Θ.
Τμήμα Πολιτικών Μηχανικών
Απόδο: Μελέτης: Υπ. Δρ. Πολ. Μηχανικός
Διευθυντής Μελέτης: Υπ. Δρ. Πολ. Μηχανικός
Ιδρυτής Παρουσίαστος: προμ. επιμ. Πολ. Μηχανικός
Τμήμα Αρχιτεκτονικών Μηχανικών
Ιδρυτής Μελέτης: Υπ. Δρ. Αρχιτ. Μηχανικός, ΜSc Πρακτική Μνημείων
Δημοδόκης Σάκος, Υπ. Δρ. Αρχιτ. Μηχανικός, ΜSc Πρακτική Μνημείων
Ακταρίνη Χαρτοπούλου, Αρχιτ. Μηχανικός, ΜSc Πρακτική Μνημείων
Ακταρίνη Ζαφειρίου, Αρχιτ. Μηχανικός, ΜSc Πρακτική Μνημείων
Φρειδερίκη Γεωργίου, Αρχιτ. Μηχανικός
Δρ. Ευαγόρας Στυλιανίδης, Καθηγητής Α.Π.Θ.
Ιδρυτής Τάβανης: Υπ. Δρ. Μηχανικός, Χωροδόχος & Ακταρίνης
Σωτήρ Ειρήνη Τσιροπούλου, Αγορεύσης Τονογράφος Μηχανικός
Ελένη Καραγιάννη, Υπ. Δρ. Μηχανικός, Χωροδόχος & Ακταρίνης
Ιδρυτής Νικόλαος Σπύρου, Τονογράφος Μηχανικός, Χωροδόχος Συναρμής

Συμπληρωματικά:

ΕΛΛΗΝΙΚΗ ΔΗΜΟΚΡΑΤΙΑ
ΥΠΟΥΡΓΕΙΟ ΠΑΙΔΕΙΑΣ ΚΑΙ ΘΡΗΣΚΕΥΜΑΤΩΝ
ΟΡΓΑΝΙΣΜΟΣ ΤΕΧΝΟΛΟΓΙΑΣ
ΕΡΕΥΝΑΣ ΚΑΙ ΕΚΠΑΙΔΕΥΣΗΣ
ΗΜΕΡΟΜΗΝΙΑ: Σεπτέμβριος 2025
Σελίδα 23