



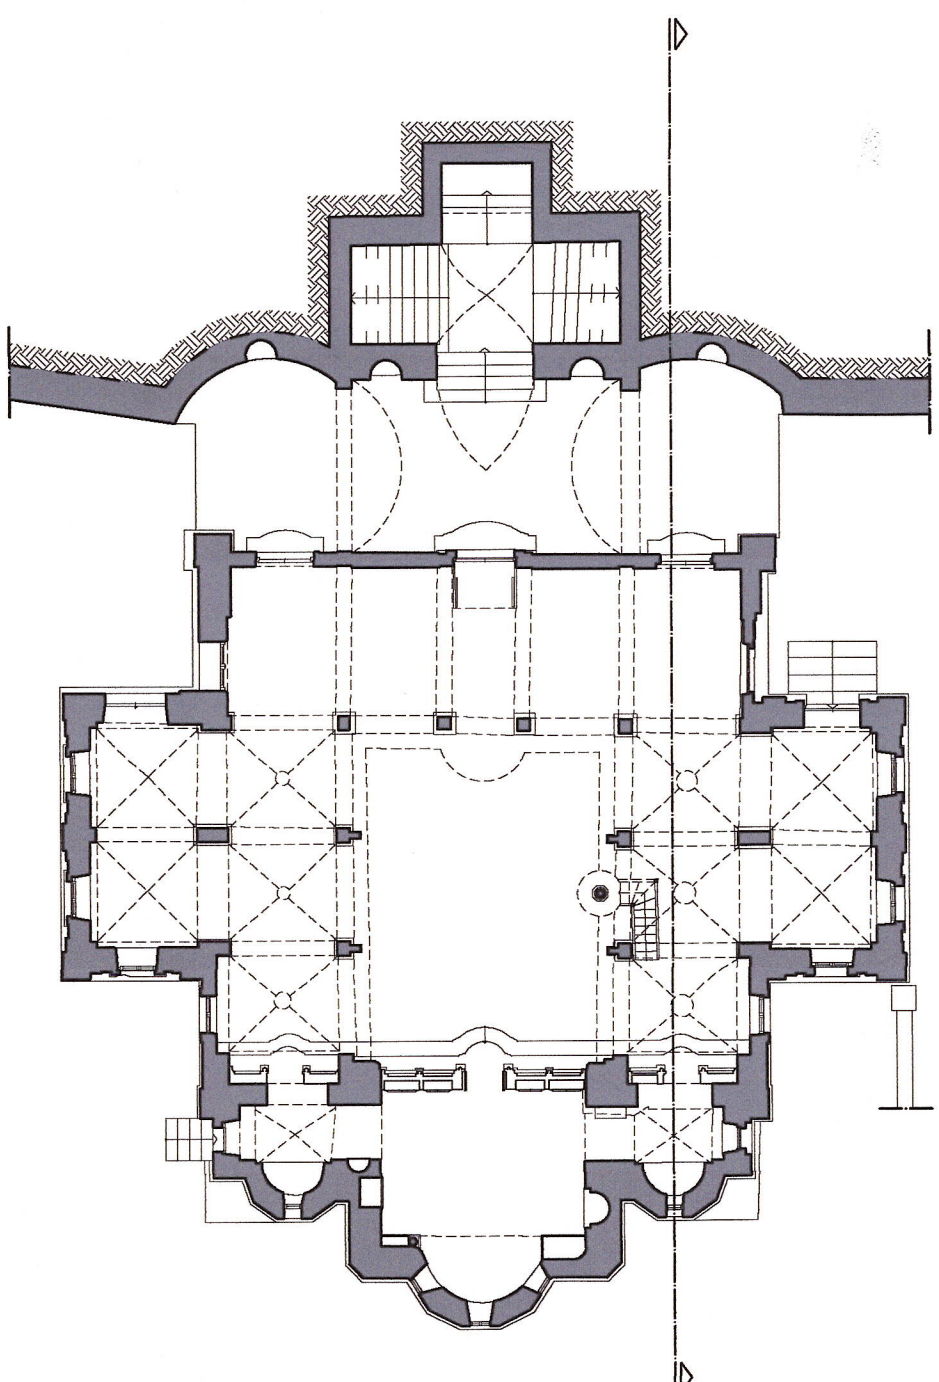

ΥΠΟΜΝΗΜΑ

- ΠΗΛΑΤΩΣΕΙΣ
- ΑΠΟΔΙΟΡΤΑΝΣΗ ΔΟΜΗΣ - ΤΟΠΙΚΕΣ ΚΑΤΑΡΕΥΣΕΙΣ
- ΑΠΟΔΕΙΑ ΕΠΙΧΡΙΣΜΑΤΟΣ
- ΑΠΟΣΘΕΡΣΗ ΣΥΝΑΕΤΙΚΟΥ ΚΟΝΙΜΑΤΟΣ
- ΑΠΟΣΘΕΡΣΗ ΕΠΙΧΡΙΣΜΑΤΟΣ
- ΑΠΟΘΛΙΩΣΗ ΧΡΩΜΑΤΙΣΜΩΝ
- ΝΕΟΤΕΡΕΣ ΑΣΥΜΒΑΤΕΣ ΚΑΤΑΣΚΕΥΕΙΣ
- ΜΕΤΑΓΕΝΕΤΕΡΗ ΠΛΗΡΩΣΗ ΑΝΟΙΓΜΑΤΩΝ

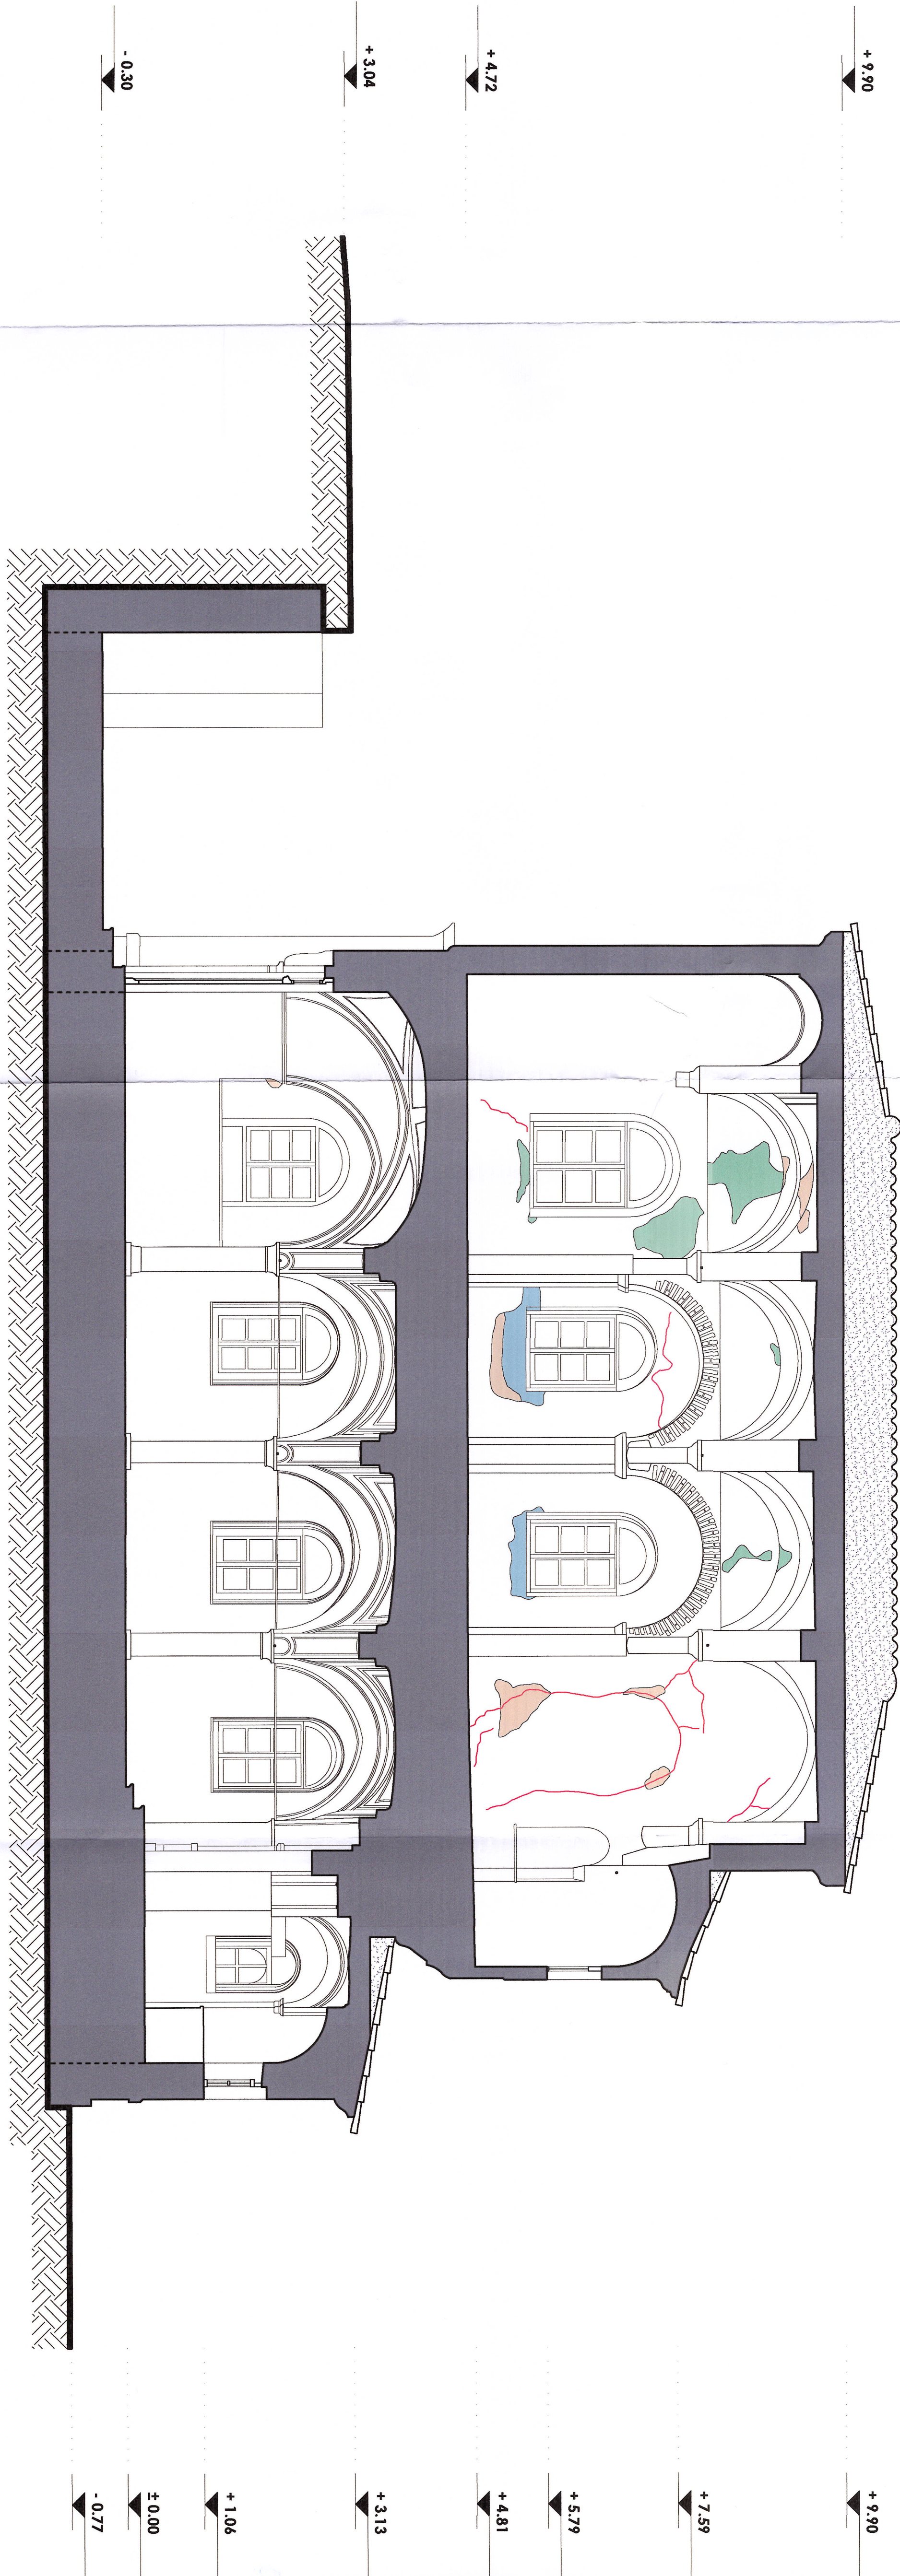

ΑΡΙΣΤΟΤΕΛΕΙΟ ΠΑΝΕΠΙΣΤΗΜΙΟ ΘΕΣΣΑΛΟΝΙΚΗΣ  
ΠΟΛΥΤΕΧΝΙΚΗ ΣΧΟΛΗ - ΤΜΗΜΑ ΠΟΛΙΤΙΚΩΝ ΜΗΧΑΝΙΚΩΝ  
ΤΟΜΕΑΣ ΕΠΙΣΤΗΜΗΣ ΚΑΙ ΤΕΧΝΟΛΟΓΙΑΣ ΤΩΝ ΚΑΤΑΣΚΕΥΩΝ  
ΕΡΓΑΣΤΗΡΙΟ ΠΕΙΡΑΜ. ΑΝΤΟΧΗΣ ΤΩΝ ΥΛΙΚΩΝ & ΚΑΤΑΣΚΕΥΩΝ  
ΔΙΑΤΑΞΗ ΤΕΧΝΗΤΩΝ ΣΕΙΣΜΩΝ

"Καταγραφή και τεκμηρίωση υφάρχουσας κατάστασης, ερμηνεία της παθολογίας και της σεισμικής συμπεριφοράς σεισμοδηκτών εκκλινοδοτικών ληψιμίων και διερεύνηση μεθόδων αποκατάστασης. Εφαρμογή σε έξι (6) Ιερούς Ναούς στη Σάμο"

Σημειώσεις:

ΥΠΟΥΡΓΕΙΟ ΠΟΛΙΤΙΣΜΟΥ  
Διεύθυνση Αυστηράλλωσης Βυζαντινών και Μεταβυζαντινών Μνημείων  
Τμήμα Μελετών Βυζαντινών και Μεταβυζαντινών Μνημείων

|                     |           |                |
|---------------------|-----------|----------------|
| κατηγορία μνημείων: | απόσταση: | αριθ. σχεδίων: |
| ΑΡΧΙΤΕΚΤΟΝΙΚΗ       | 1:50      | Π.08           |

τίτλος σχεδίου: ΤΟΜΗ Β-Β ΠΛΑΘΟΔΟΤΙΑ

Ι. Ν. ΜΕΤΑΜΟΡΦΩΣΕΙΣ ΤΟΥ ΣΟΤΗΡΟΣ, ΣΑΜΟΣ

επιστημονικό σχέδιο:

Επιστημονικά Υπεύθυνος: Δρ. Κωνσταντίνος Κατρίδης, Επ. Καθηγητής Τμ. Πολ. Μηχανικών ΑΠΘ.

Τμήμα Πολιτικών Μηχανικών: Ανάδοχος Μελέτης: Υπ. Δρ. Πολ. Μηχανικός

Διευθυντής Μελέτης: Υπ. Δρ. Πολ. Μηχανικός

Τμήμα Αρχιτεκτονικών Μηχανικών: Ιωάννης Μελιόπουλος, Υπ. Δρ. Αρχιτ. Μηχανικός, ΜSc Πρακτικά Μνημείων

Δημοσθένης Στάκας, Υπ. Δρ. Αρχιτ. Μηχανικός, ΜSc Πρακτικά Μνημείων

Ακροατήρια Χαρτοπόλου Αρχιτ. Μηχανικός, ΜSc Πρακτικά Μνημείων

Ακροατήρια Ζαφειρίου, Αρχιτ. Μηχανικός, ΜSc Πρακτικά Μνημείων

Φρειδερίκη Τερέτου, Αρχιτ. Μηχανικός

Δρ. Ευαγόρας Στυλιδάκης, Καθηγητής ΑΠΘ

Ιωάννης Γαβριηλίδης, Υπ. Δρ. Μηχανικός, Χωροτάξια & Αστυνόμευση

Ζωή Ειρήνη Τσιβογιάννου, Αρχειονόμος Τοπογράφος Μηχανικός

Ελένη Κοροχάδου, Υπ. Δρ. Μηχανικός, Χωροτάξια & Αστυνόμευση

Ιωάννης Νικόλαος Σηφίου, Τοπογράφος Μηχανικός, Διεύθυνση Οδοποιίας

Βεβαιώνεται: 2338668/23-5-25

ΟΤΟΠΟΛΙΤΙΚΟ ΚΑΙ ΤΕΧΝΟΛΟΓΙΚΟ ΕΡΓΑΣΤΗΡΙΟ ΜΗΧΑΝΙΚΩΝ ΚΑΙ ΤΕΧΝΟΛΟΓΙΑΣ ΤΩΝ ΚΑΤΑΣΚΕΥΩΝ

ΗΜΕΡΟΜΗΝΙΑ: Σεπτέμβριος 2026