

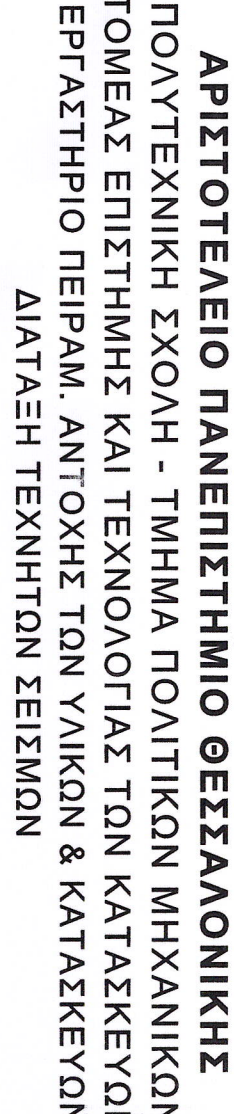
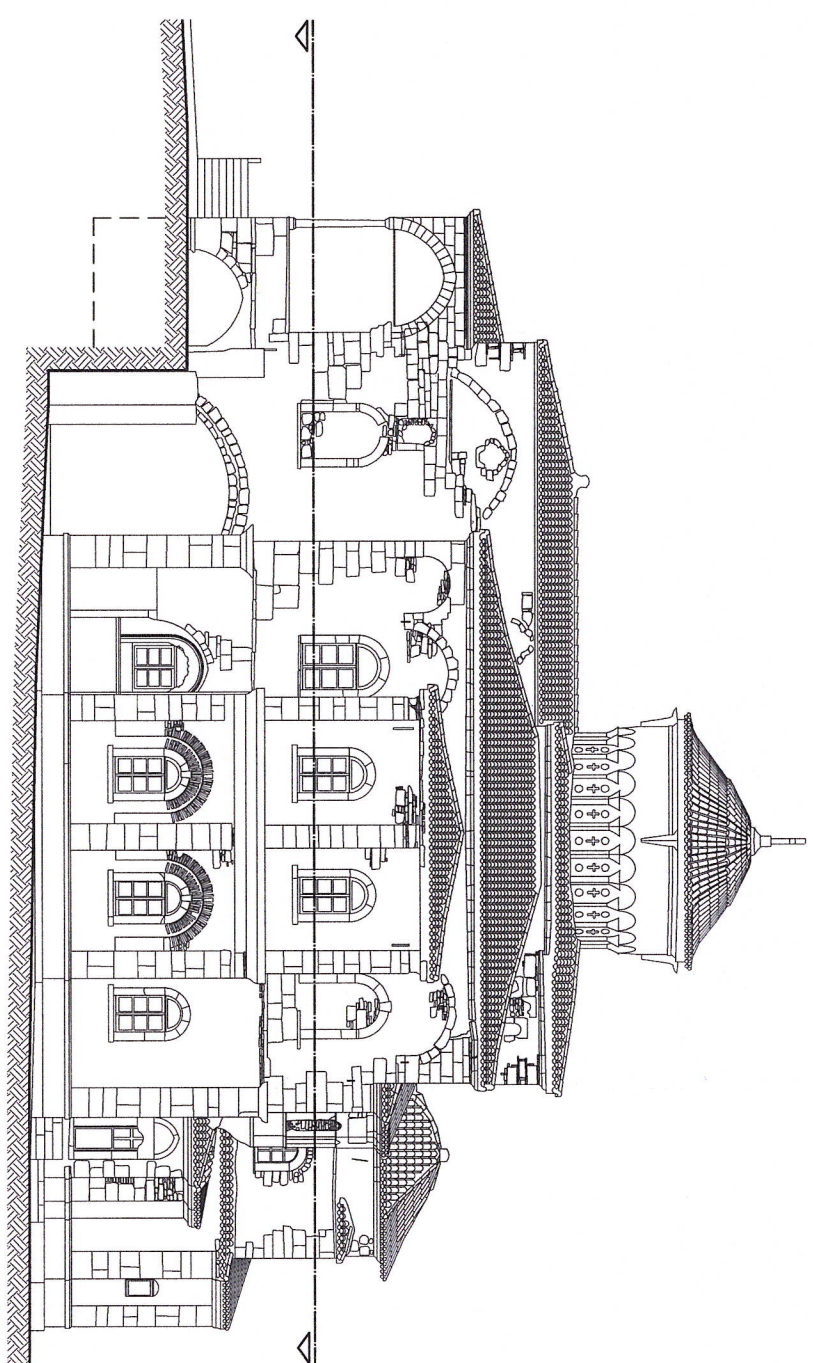
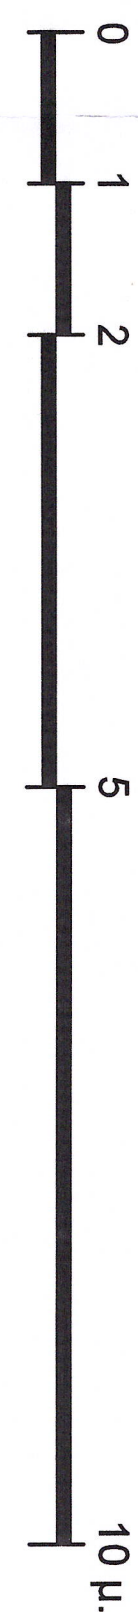


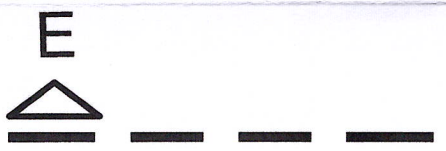

||| ▶ B

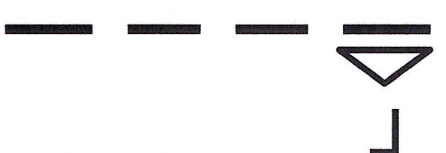

Χρηματοδότηση:

ΥΠΟΥΡΓΕΙΟ ΠΟΛΙΤΙΣΜΟΥ

κατηγορία μέτρησης: **ΑΡΧΙΤΕΚΤΟΝΙΚΗ**

κλίμακα: **1:50**


Ι. Ν. ΜΕΤΑΜΟΡΦΩΣΕΩΣ ΤΟΥ ΣΤΗΤΗΡΟΣ, ΣΑΜΟΣ

TP.02

ΕΡΕΥΝΗΤΙΚΗ ΟΜΑΔΑ

Επισημοποιημένα Υπεύθυνος: Δρ. Κωνσταντίνος Κατακάλας, Επ. Καθηγητής Τμ. Πολ. Μηχανικών Α.Π.Θ.

Τμήμα Πολιτικών Μηχανικών

**Δημήτριος Μπαρές, Υπ. Διδ., Πλολ. Μηχανικός
Ιωάννης Παπαναστασίου, προπρ. φοιτ. Πλολ. Μηχανικός**

Τμήμα Αρχιτεκτόνων Μηχανικών: Ιωάννης Μούτσος, Υπ. Διδ., Αρχιτ. Μηχανικός, MSc Προστασία Μνημείων

Αικατερίνη Χατζοπούλου, Αρ.Υπ. Μηχαν. Ακατερίνη Ζαφειρίου, Αρ.Υπ. Μηχαν. Φρειδερίκη Γκεϊόου, Αρ.Υπ. Μηχαν.

Ζωή Ειρήνη Τσιφοδήμου, Αγρονόμος Τοπ.
& Ανάπτυξης:

Ιωάννης Νικόλαος Στύπου, Τοπογράφος Μηχανικός, εξειδικευμένος συνεργάτης

Θεωρήσεις:




Αρχιτέκτων Μηχανικός με Α' Βαθμ.