

E

E


E

A

B

A



B

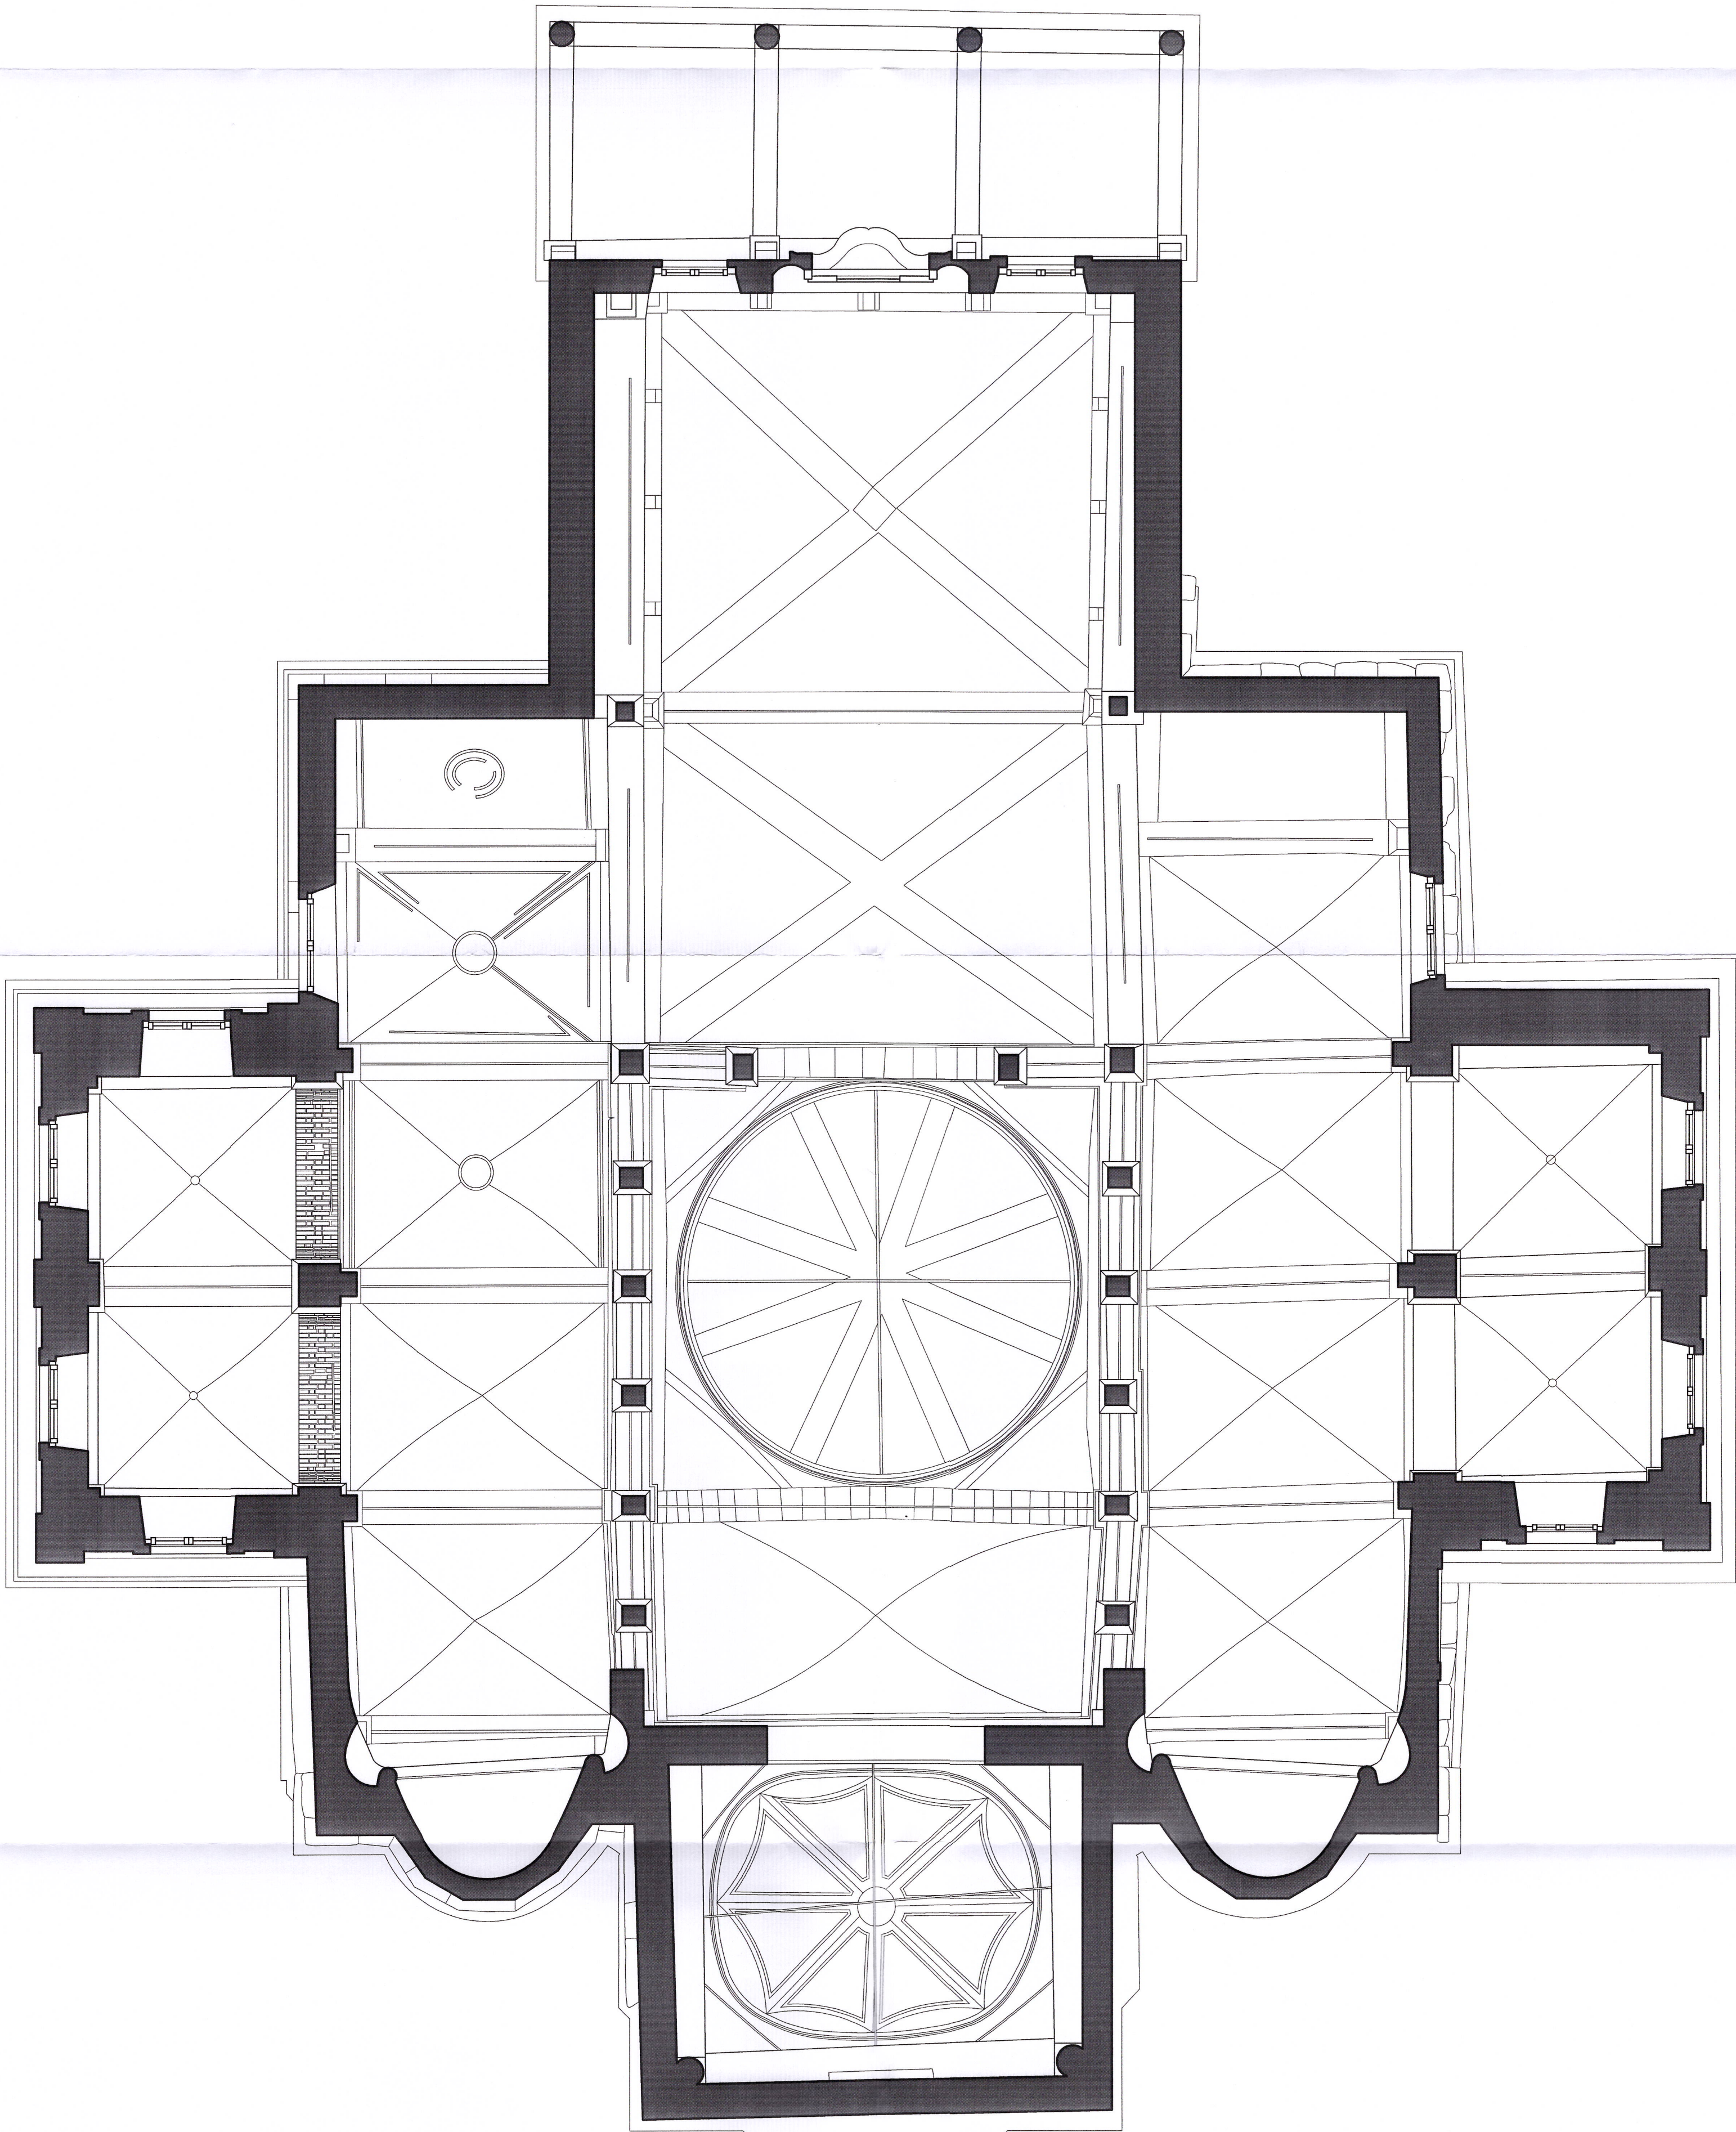

E

E

E

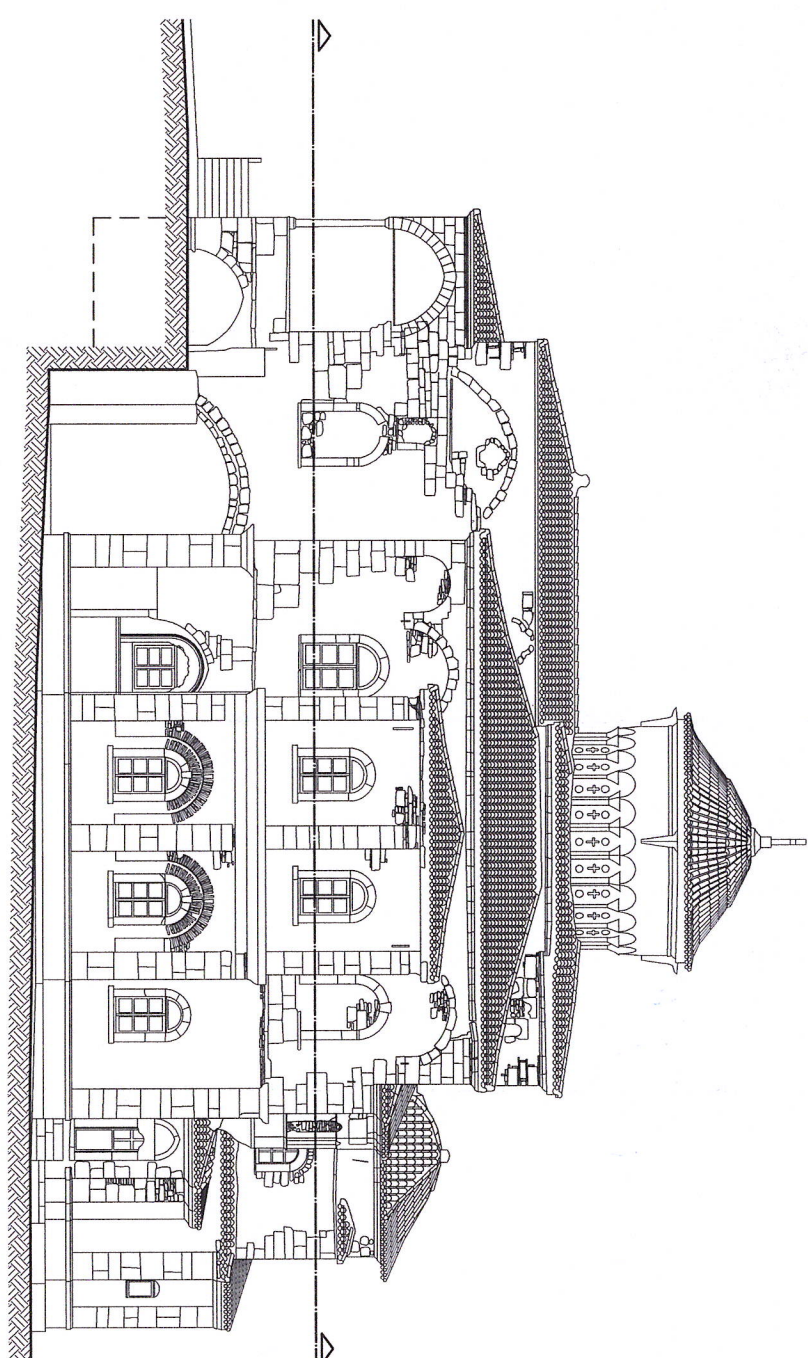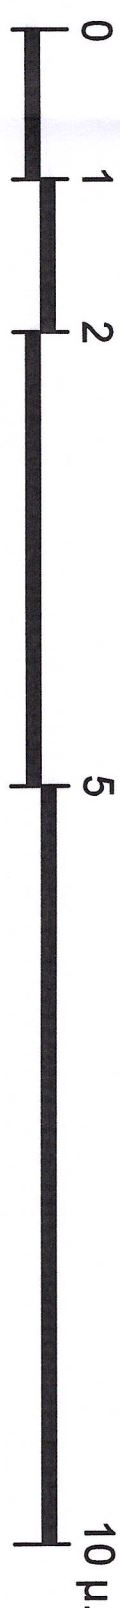

ΑΡΙΣΤΟΤΕΛΕΙΟ ΠΑΝΕΠΙΣΤΗΜΙΟ ΘΕΣΣΑΛΟΝΙΚΗΣ
ΠΟΛΥΤΕΧΝΙΚΗ ΣΧΟΛΗ - ΤΜΗΜΑ ΠΟΛΙΤΙΚΩΝ ΜΗΧΑΝΙΚΩΝ
ΤΟΜΕΑΣ ΕΠΙΣΤΗΜΗΣ ΚΑΙ ΤΕΧΝΟΛΟΓΙΑΣ ΤΩΝ ΚΑΤΑΣΚΕΥΩΝ
ΕΡΓΑΣΤΗΡΙΟ ΠΕΙΡΑΜ. ΑΝΤΟΧΗΣ ΤΩΝ ΥΛΙΚΩΝ & ΚΑΤΑΣΚΕΥΩΝ
ΔΙΑΤΑΞΗ ΤΕΧΝΗΤΩΝ ΣΕΙΣΜΩΝ

"Καταγραφή και τεκμηρίωση υπόρχουσας κατάστασης, ερμηνεία της παθογένειας και της σεισμικής συμπεριφοράς σεισμόπληκτων εκκλησιαστικών μνημείων και διερεύνηση μεθόδων αποκατάστασης. Εφαρμογή σε έξι (6) Ιερούς Ναούς στη Σάμο"

Χρηματοδότηση:

ΥΠΟΥΡΓΕΙΟ ΠΟΛΙΤΙΣΜΟΥ
Διεύθυνση Αναστήλωσης Βυζαντινών και Μεταβυζαντινών Μνημείων
Τμήμα Μελετών Βυζαντινών και Μεταβυζαντινών Μνημείων

κατηγορία μελέτης:

ΑΡΧΙΤΕΚΤΟΝΙΚΗ

κλίμακα:

1:50

αριθ. σχεδίου:

ΠΡ.05

τίτλος σχεδίου:

ΑΝΩΜΗ ΥΠΕΡΘΥΣΗ ΠΡΟΤΑΣΗ

Ι. Ν. ΜΕΤΑΜΟΡΦΩΣΕΩΣ ΤΟΥ ΣΙΤΗΡΟΣ, ΣΑΜΟΥ

ερευνητική ομάδα:

Επιστημονικά Υπεύθυνος: Δρ. Κωνσταντίνος Καρακάλλος, Επ. Καθηγητής Τμ. Πολ. Μηχανικών Α.Π.Θ.

Τμήμα Πολιτικών Μηχανικών:

Κλέων Καρακάλλος, Υπ. Διδ., Τμήμ. Πολ. Μηχανικών

Δημήτριος Μηνάς, Υπ. Διδ., Τμήμ. Πολ. Μηχανικών

Ιωάννης Παπακωνσταντίνου, ημερ. φων. Τμήμ. Πολ. Μηχανικών

Τμήμα Αρχαίων Μηχανικών:

Ιωάννης Μούτσος, Υπ. Διδ., Αρχ. Μηχανικός, ΜSc Πρακτική Μνημείων

Δημοθένης Στάκος, Υπ. Διδ., Αρχ. Μηχανικός, ΜSc Πρακτική Μνημείων

Αικατερίνη Χατζηπολύου, Αρχ. Μηχανικός, ΜSc Πρακτική Μνημείων

Αικατερίνη Ζαχαρίου, Αρχ. Μηχανικός, ΜSc Πρακτική Μνημείων

Τμήμα Αρχαίων Μηχανικών:

Δρ. Ευαγγέλιος Στυλιανίδης, Καθηγητής Α.Π.Θ.


Ιωάννης Τσιβαντζής, Υπ. Διδ., Μηχανικός Χωροτάξης & Αντιστήριξης

Ζωή Ελεφάντη Τσιβαντζή, Αρχ. Μηχανικός, ΜSc Πρακτική Μνημείων

Ελένη Καραχάδου, Υπ. Διδ., Μηχανικός Χωροτάξης & Αντιστήριξης

Ιωάννης Νικόλαος Στρώου, Τοπογράφος Μηχανικός, ΜSc Πρακτική Μνημείων

Θεωρήσεις:

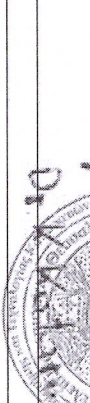

ΗΜΕΡΟΜΗΝΙΑ: Σεπτέμβριος 2025