



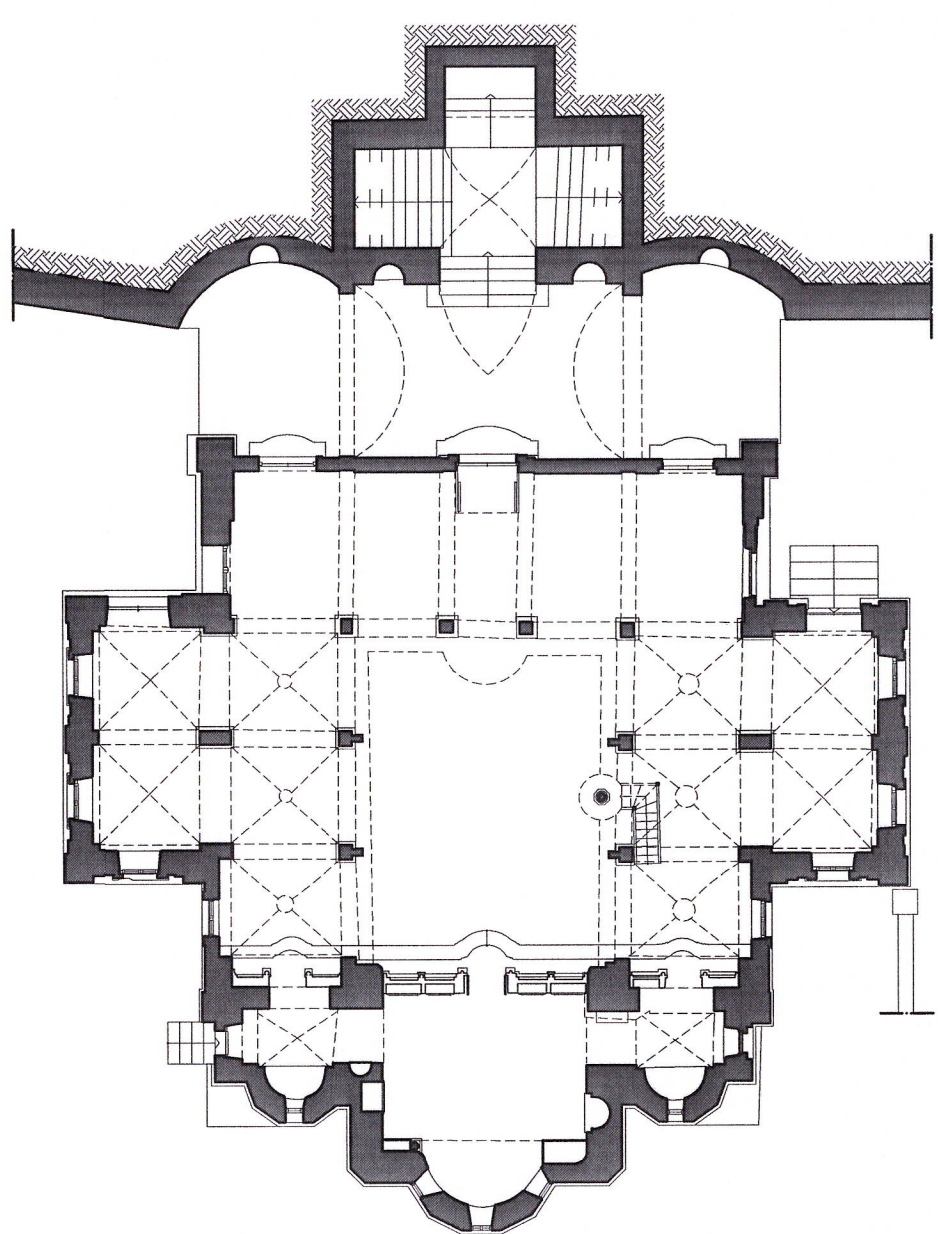

ΛΙΘΟΔΟΜΗ

ΦΥΛΛΟ ΜΟΛΥΒΔΟΥ

ΑΝΑΚΤΗΣΗ - ΣΤΡΩΜΑ ΘΥΣΙΑΣ ΜΕ ΣΥΜΒΑΤΟ ΚΟΝΙΑΜΑ

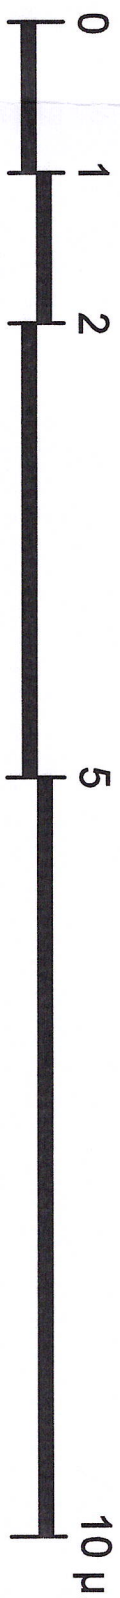

ΑΡΙΣΤΟΤΕΛΕΙΟ ΠΑΝΕΠΙΣΤΗΜΙΟ ΘΕΣΣΑΛΟΝΙΚΗΣ
ΔΙΑΤΑΞΗ ΤΕΧΝΗΤΩΝ ΣΕΙΣΜΩΝ


Χρηματοδότηση:

Διεύθυνση Αναστήλωσης Βυζαντινών και Μεταβυζαντινών Μνημείων
Τμήμα Μελετών Βυζαντινών και Μεταβυζαντινών Μνημείων

κατηγορία μελέτης:

ΑΡΧΙΤΕΚΤΟΝΙΚΗ

αριθ. σχεδίου:

ΑΝΑΤΟΛΙΚΗ ΟΥΨΗ ΠΡΟΤΑΣΗ

Ι. Ν. ΜΕΤΑΜΟΡΦΩΣΕΩΣ ΤΟΥ ΣΩΤΗΡΟΣ, ΣΑΜΟΣ

TP.06

ερευνητική ομάδα:

Δρ. Κωνσταντίνος Κατάκαλος, Επ. Καθηγητής Τμ. Πολ. Μηχανικών Α.Π.Θ.

Τμήμα Πολιτικών Μηχανικών

Τμήμα Αρχιτεκτόνων Μηχανικών

Τμήμα Μηχανικών Χωροταξίας

& Ανάπτυξης:

100


100
