



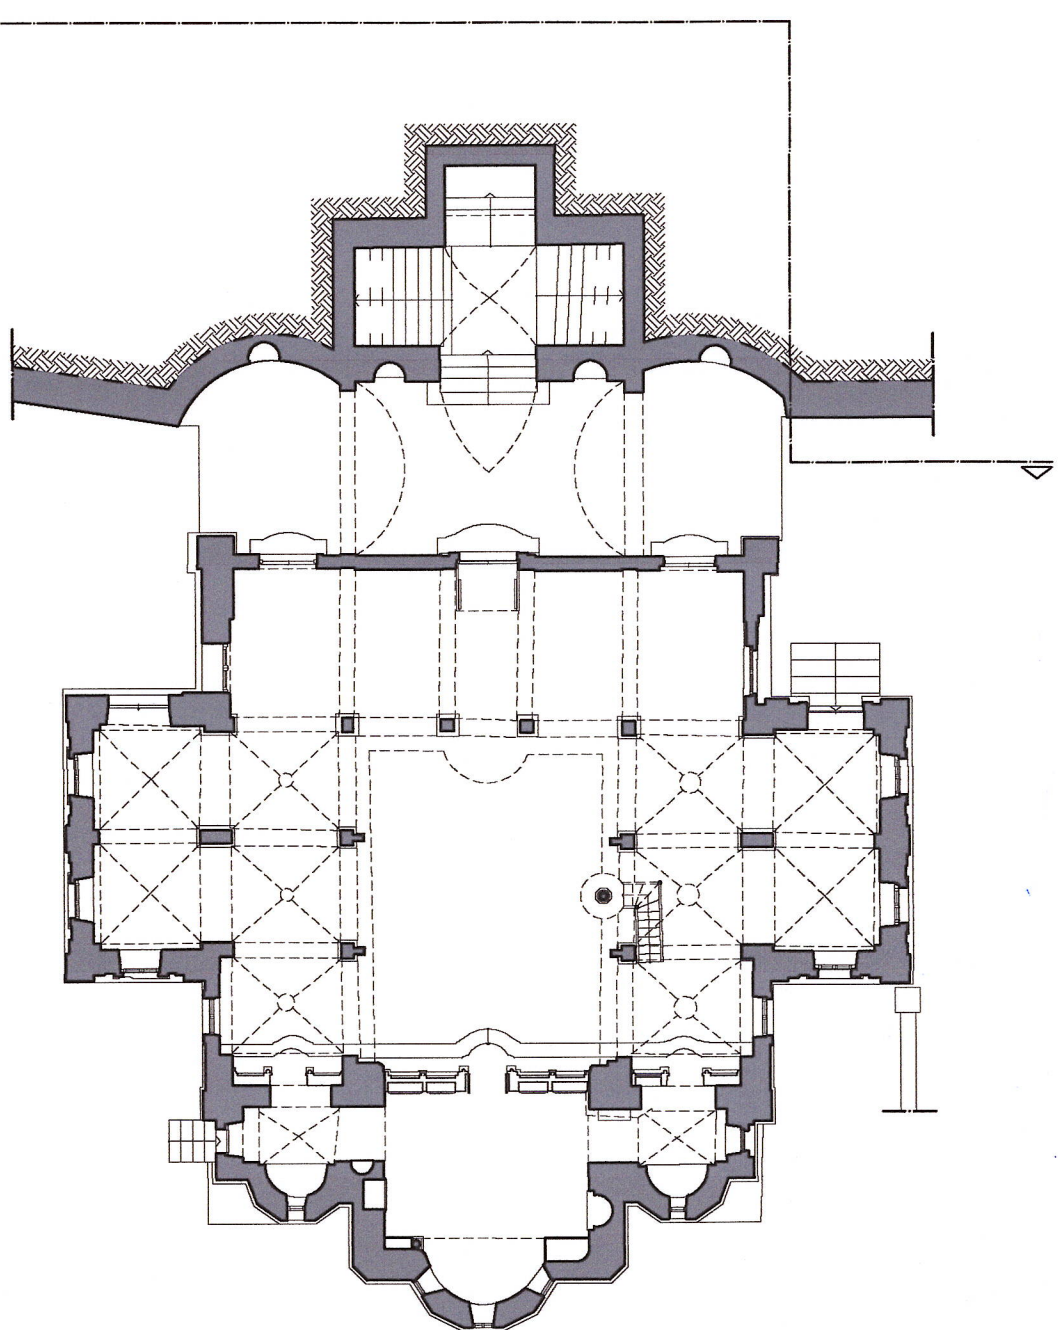

ΥΠΟΜΝΗΜΑ

- ΛΙΘΟΔΟΜΗ
- ΦΥΛΛΟ ΜΟΝΤΒΛΟΥ
- ΑΝΑΚΤΗΣΗ - ΣΤΡΩΜΑ ΘΥΣΙΑΣ ΜΕ ΣΥΜΒΑΤΟ ΚΟΝΙΑΜΑ

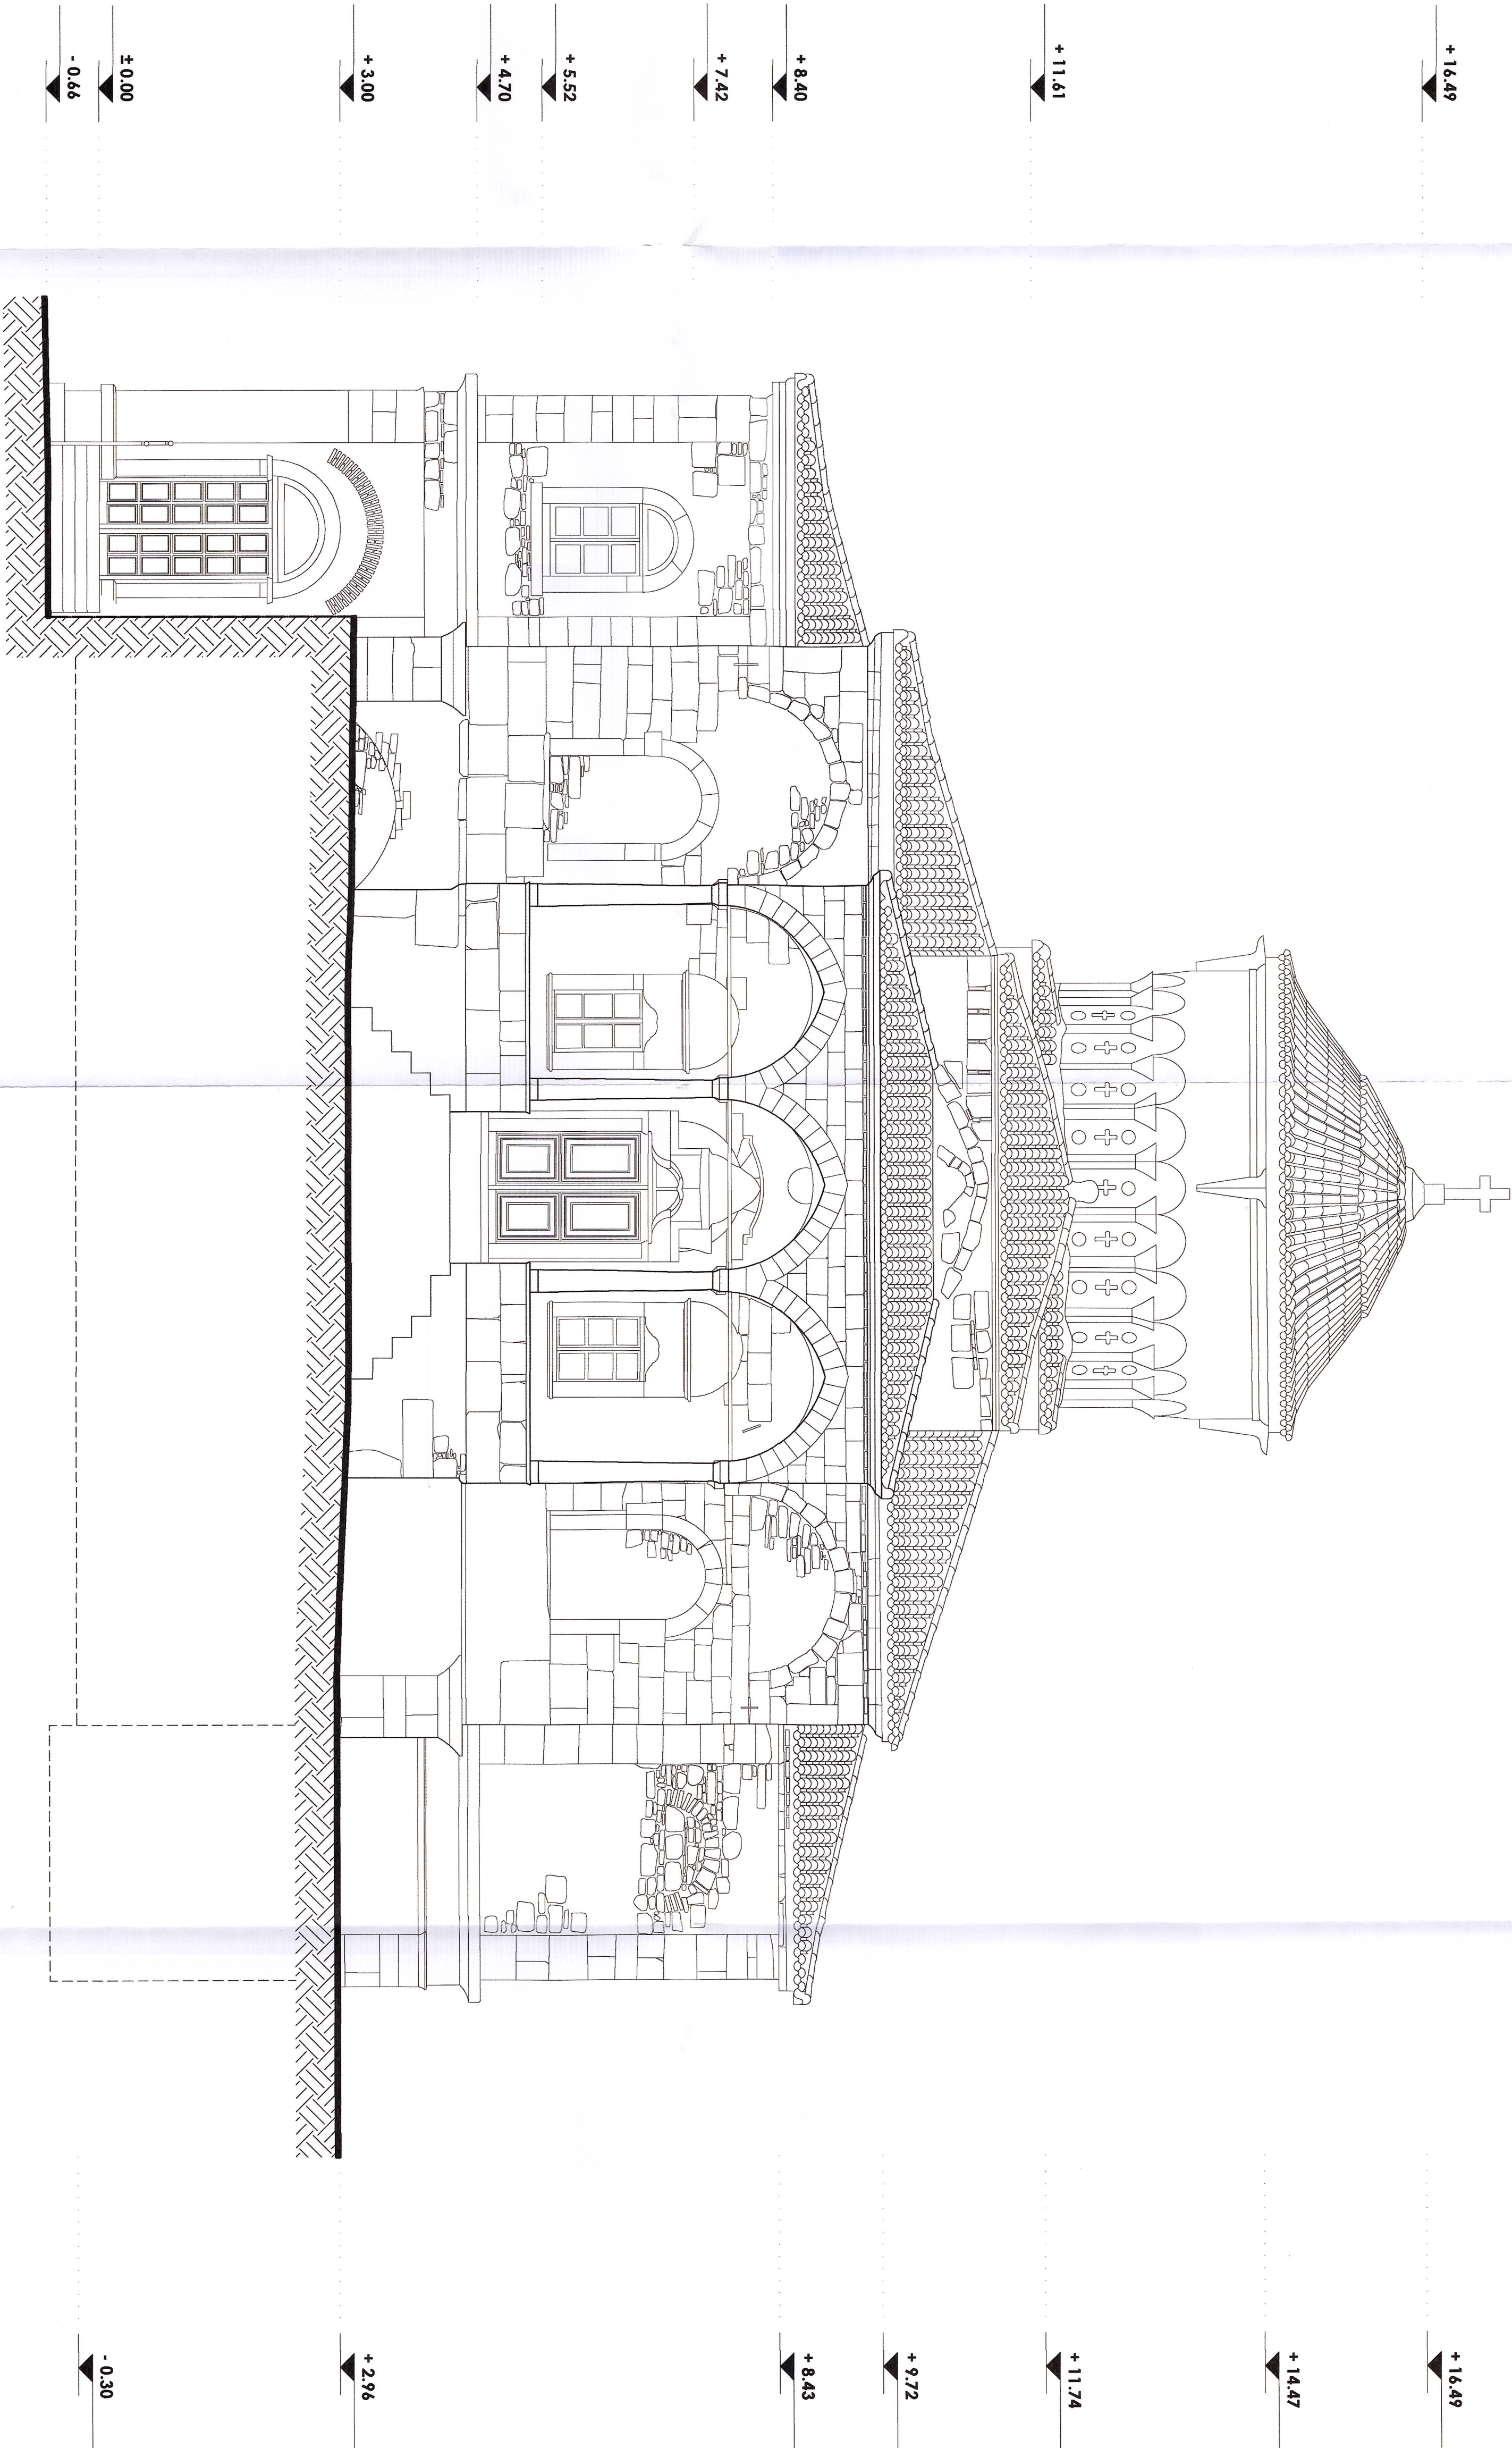

ΑΡΙΣΤΟΤΕΛΕΙΟ ΠΑΝΕΠΙΣΤΗΜΙΟ ΘΕΣΣΑΛΟΝΙΚΗΣ
ΠΟΛΥΤΕΧΝΙΚΗ ΣΧΟΛΗ - ΤΜΗΜΑ ΠΟΛΙΤΙΚΩΝ ΜΗΧΑΝΙΚΩΝ
ΤΟΜΕΑΣ ΕΠΙΣΤΗΜΗΣ ΚΑΙ ΤΕΧΝΟΛΟΓΙΑΣ ΤΩΝ ΚΑΤΑΣΚΕΥΩΝ
ΕΡΓΑΣΤΗΡΙΟ ΠΕΙΡΑΜ. ΑΝΤΟΧΗΣ ΤΩΝ ΥΛΙΚΩΝ & ΚΑΤΑΣΚΕΥΩΝ
ΔΙΑΤΑΞΗ ΤΕΧΝΗΤΩΝ ΣΕΙΣΜΩΝ

"Καταγραφή και τεκμηρίωση υφάρχουσας κατάστασης, ερμηνεία της παθολογίας και της σεισμικής συμπεριφοράς σεισμοδηλκτών εκκλισταστικών μνημείων και διερεύνηση μεθόδων αποκτάστασης. Εφαρμογή σε έξι (6) Ιερούς Ναούς στη Σάμο"

Σημειώσεις:

Ανέμβαση Αναστήλωσης Βυζαντινών και Μεταβυζαντινών Μνημείων
Τμήμα Μεστέων Βυζαντινών και Μεταβυζαντινών Μνημείων

ΥΠΟΥΡΓΕΙΟ ΠΟΛΙΤΙΣΜΟΥ

κατηγορία μελέτης:

ΑΡΧΙΤΕΚΤΟΝΙΚΗ

κλίμακα: 1:50

ορόθ. σχεδίου:

τίτλος σχεδίου:

ΔΥΤΙΚΗ ΟΨΗ ΠΡΟΤΑΣΗ

Ι. Ν. ΜΕΤΑΜΟΡΦΩΣΕΩΣ ΤΟΥ ΣΩΤΗΡΙΟΥ, ΣΑΜΟΣ

ΠΡ.07

εργαστηριακό σχέδιο:

Επιμελησιακή Υπεύθυνος: Δρ. Κωνσταντίνος Καρκιάλας, Επ. Καθηγητής Τ.Π. Πολ. Μηχανικών Α.Π.Θ.

Τμήμα Πολιτικών Μηχανικών:

Λάμπρος Κυριόπουλος, Δρ. Πολ. Μηχανικός
Αλέξανδρος Μελιόνης, Υπ. Δρ., Πολ. Μηχανικός
Δημήτριος Μινοπούλης, Υπ. Δρ., Πολ. Μηχανικός
Ιωάννης Παπαδόπουλος, Υποπρ. Πολ. Μηχανικός

Τμήμα Αρχιτεκτονικών Μηχανικών:

Ιωάννης Μελιόνης, Υπ. Δρ. Αρχιτ. Μηχανικός, MSc Προστασία Μνημείων
Δημοσθένης Στάκος, Υπ. Δρ. Αρχιτ. Μηχανικός, MSc Προστασία Μνημείων
Ακροατήρια Χρυσόπουλου Αρχιτ. Μηχανικός, MSc Προστασία Μνημείων
Ακροατήρια Ζαχαρίου Αρχιτ. Μηχανικός, MSc Προστασία Μνημείων
Φωτεινή Τερέζα, Αρχιτ. Μηχανικός

Τμήμα Μηχανικών Χωροταξίας & Αντιστήριξης:

Δρ. Ευαγγελία Στυλιανίδης, Καθηγήτρια Α.Π.Θ.
Ιωάννης Παπαδόπουλος, Υπ. Δρ. Μηχανικός Χωροταξίας & Αντιστήριξης
Ζωή Ειρήνη Τσιροπούλου, Αρμόδιος Τοπογράφος Μηχανικός
Ελένη Κορυφάλη, Υπ. Δρ. Μηχανικός Χωροταξίας & Αντιστήριξης
Ιωάννης Νικόλαος Στρίπου, Τοπογράφος Μηχανικός, Σεισμικός υπεύθυνος

ΕΛΕΓΧΗΚΕ

Βεβαιώθηκε:

Αθήνα, 23/06/2025
Ο ΕΛΕΓΧΩΝ
ΧΡΥΣΗ ΤΟΥΝΑΛΗ
ΑΡΧΙΤΕΚΤΟΝΙΚΗ

ΗΜΕΡΟΜΗΝΙΑ: Σεπτέμβριος 2025