

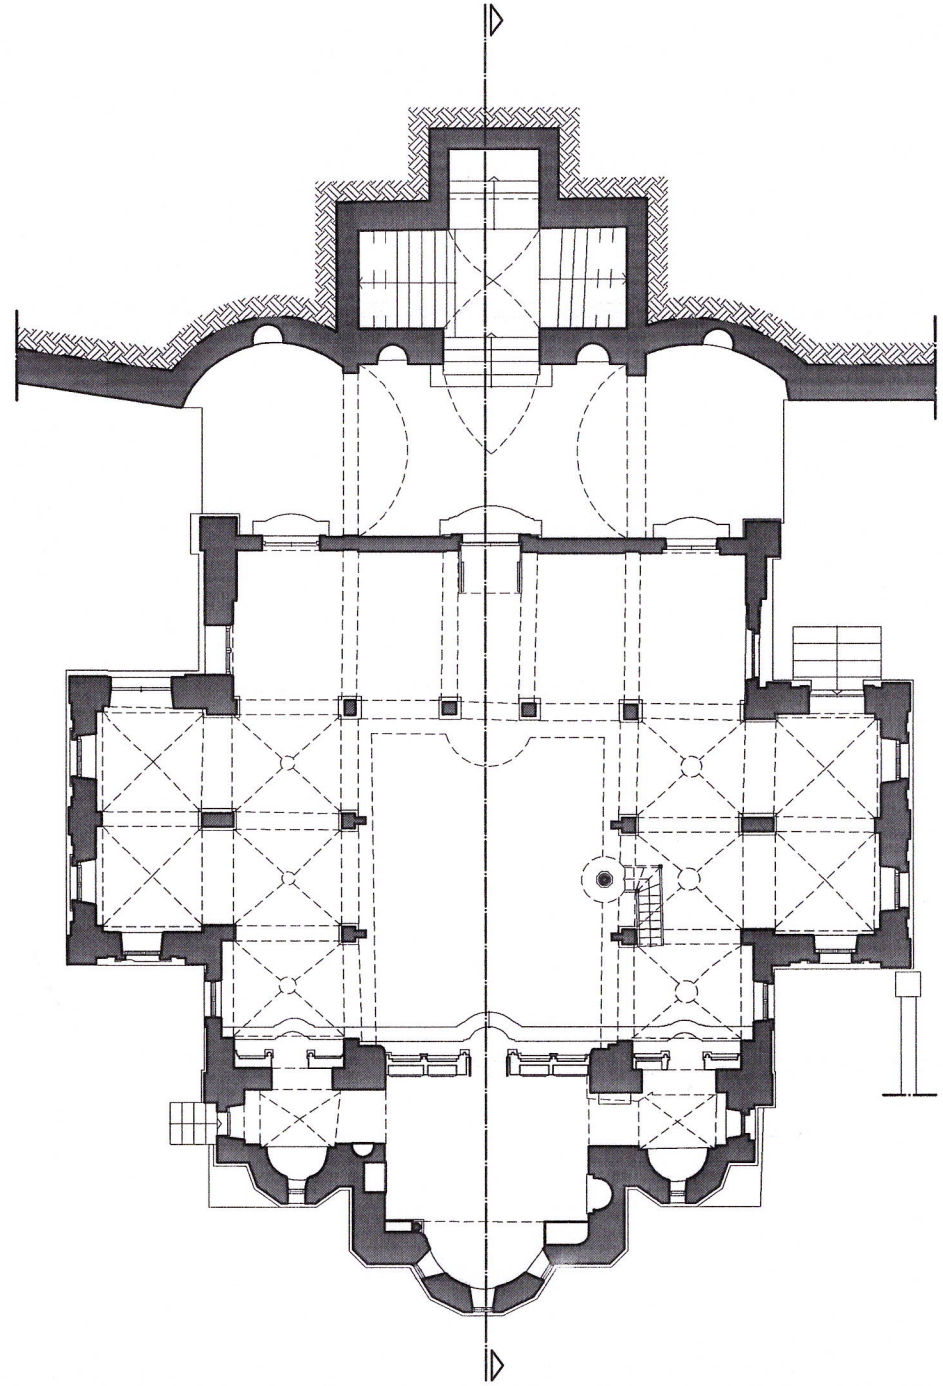


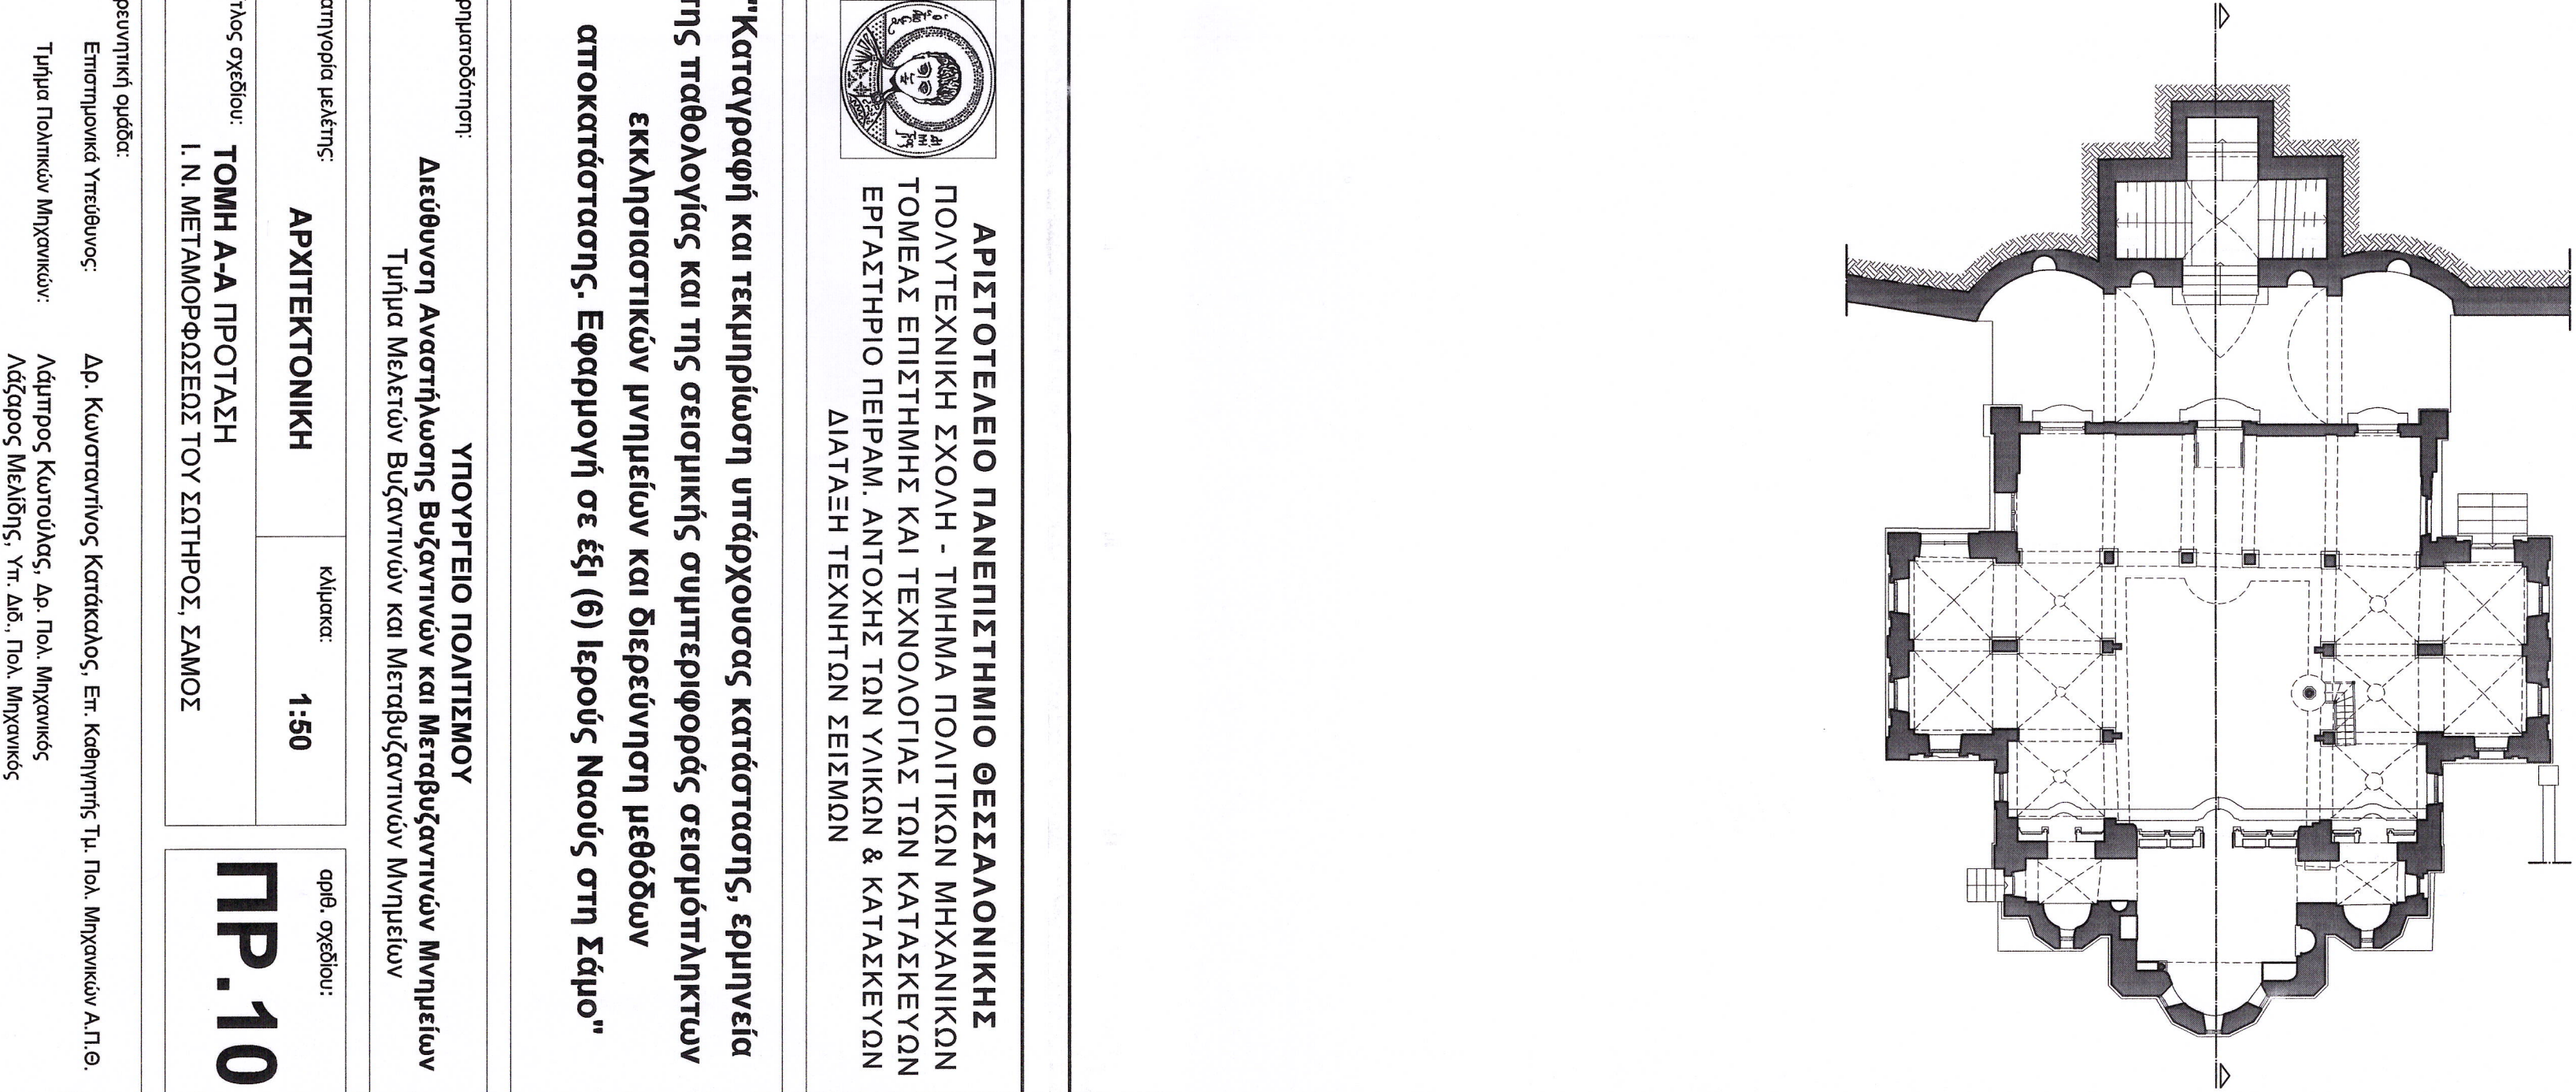

THEMISTOKLIS VLACHOULIS
05/06/2026 22:24

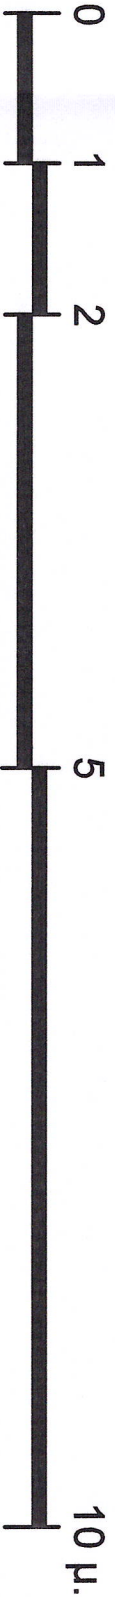

ΑΡΙΣΤΟΤΕΛΕΙΟ ΠΑΝΕΠΙΣΤΗΜΙΟ ΘΕΣΣΑΛΟΝΙΚΗΣ


πληροφορίες:

ΥΠΟΥΡΓΕΙΟ ΠΟΛΙΤΙΣΜΟΥ

Διεύθυνση Αναστήλωσης Βυζαντινών και Μεταβυζαντινών Μνημείων

Τμήμα Μελετών Βυζαντινών και Μεταβυζαντινών Μνημείων

ΑΡΧΙΤΕΚΤΟΝΙΚΗ	1:50
ΠΡ.10	

 Δρ. Κωνσταντίνος Καράκαλος, Επ. Καθηγητής Τμ. Πολ. Μηχανικών Α.Π.Θ.
 Τμήμα Πολιτικών Μηχανικών:
 Δήμιτρες Κουρούλας, Δρ. Πολ. Μηχανικός

Τμήμα Αρχιτεκτονικών Μηχανικών: Ιωάννης Μπούρος, Υπ. Διδ. Αρχι. Μηχανικός, MSc Προστασία Μνημείων

Αικατερίνη Ζαφειρίου, Αρχτ. Μουσικός, MSc Προστασία Μνημείων
Φρειδερίκη Γετίδου, Αρχτ. Μουσικός

Τμήμα Μηχανικών Χωροταξίας
& Ανάπτυξης:
Ιωάννης Ταβαντζής, Υπ. Διδ., Μηχανικός Χωροταξίας & Ανάπτυξης
Ζωή Ειρήνη Τσιροπούλου, Αγοράστριος Τοπογράφος Μηχανικός

Ιωάννης Νικόλαος Σπύρου, Τοπογράφος Μηχανικός, εφεπρεπικός συνεργάτης

ΕΛΛΗΝΙΚΗ ΔΗΜΟΚΡΑΤΙΑ

Αθήνα
Ο-Ελέγας
.....

αριθμός ΥΠΟΠΡΕΣΙΩΝ ΠΟΛΙΤΙΣΜΟΥ
233868 / 23-5-2025

ΗΜΕΡΟΜΗΝΙΑ: Σεπτέμβριος 2025

Αρχιτέκτων Μηχανικός με Α' βαθμό