
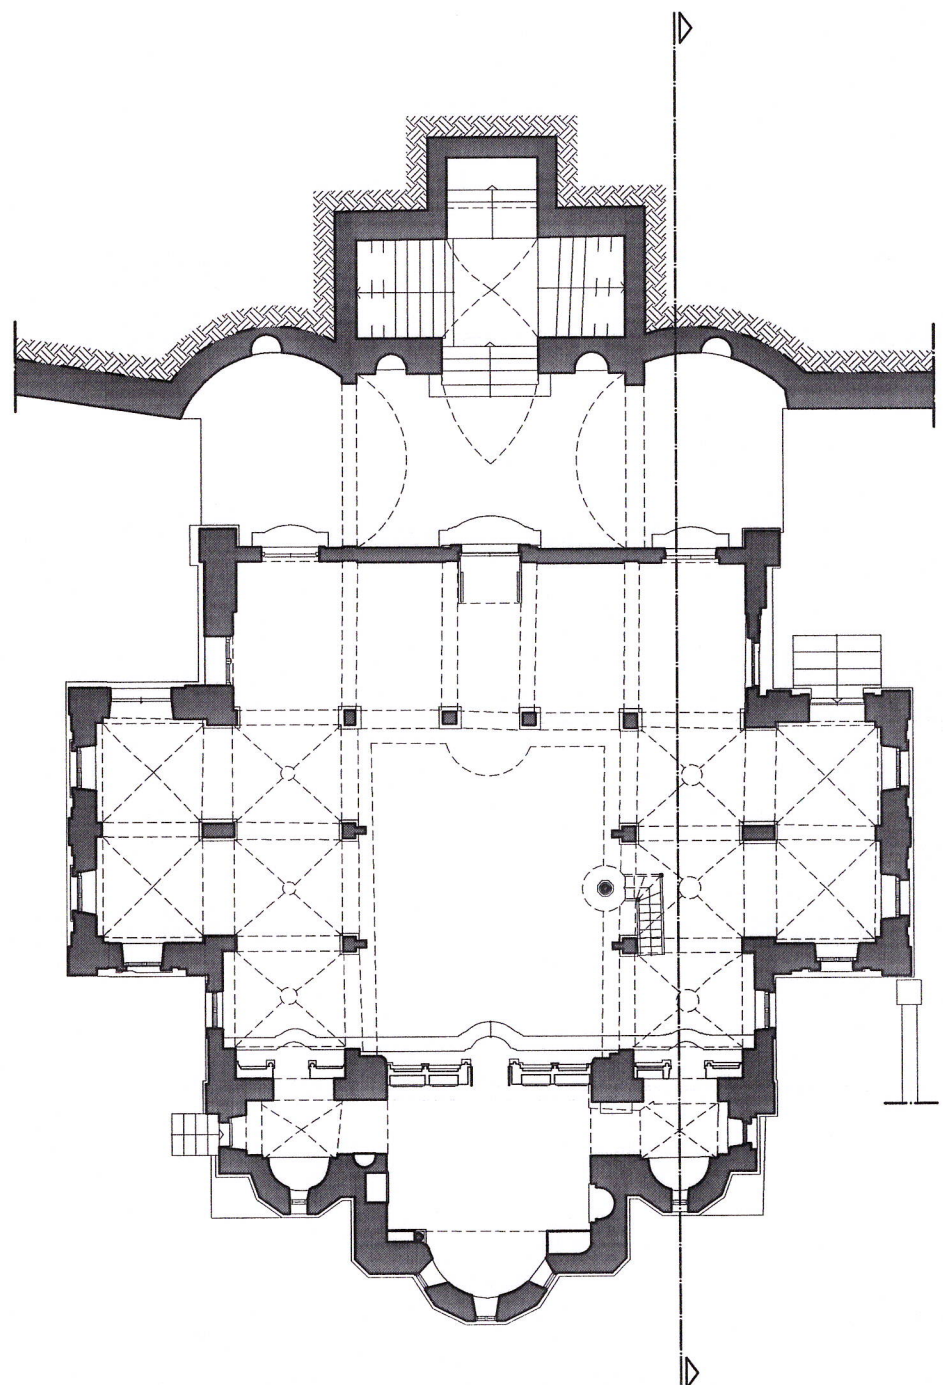


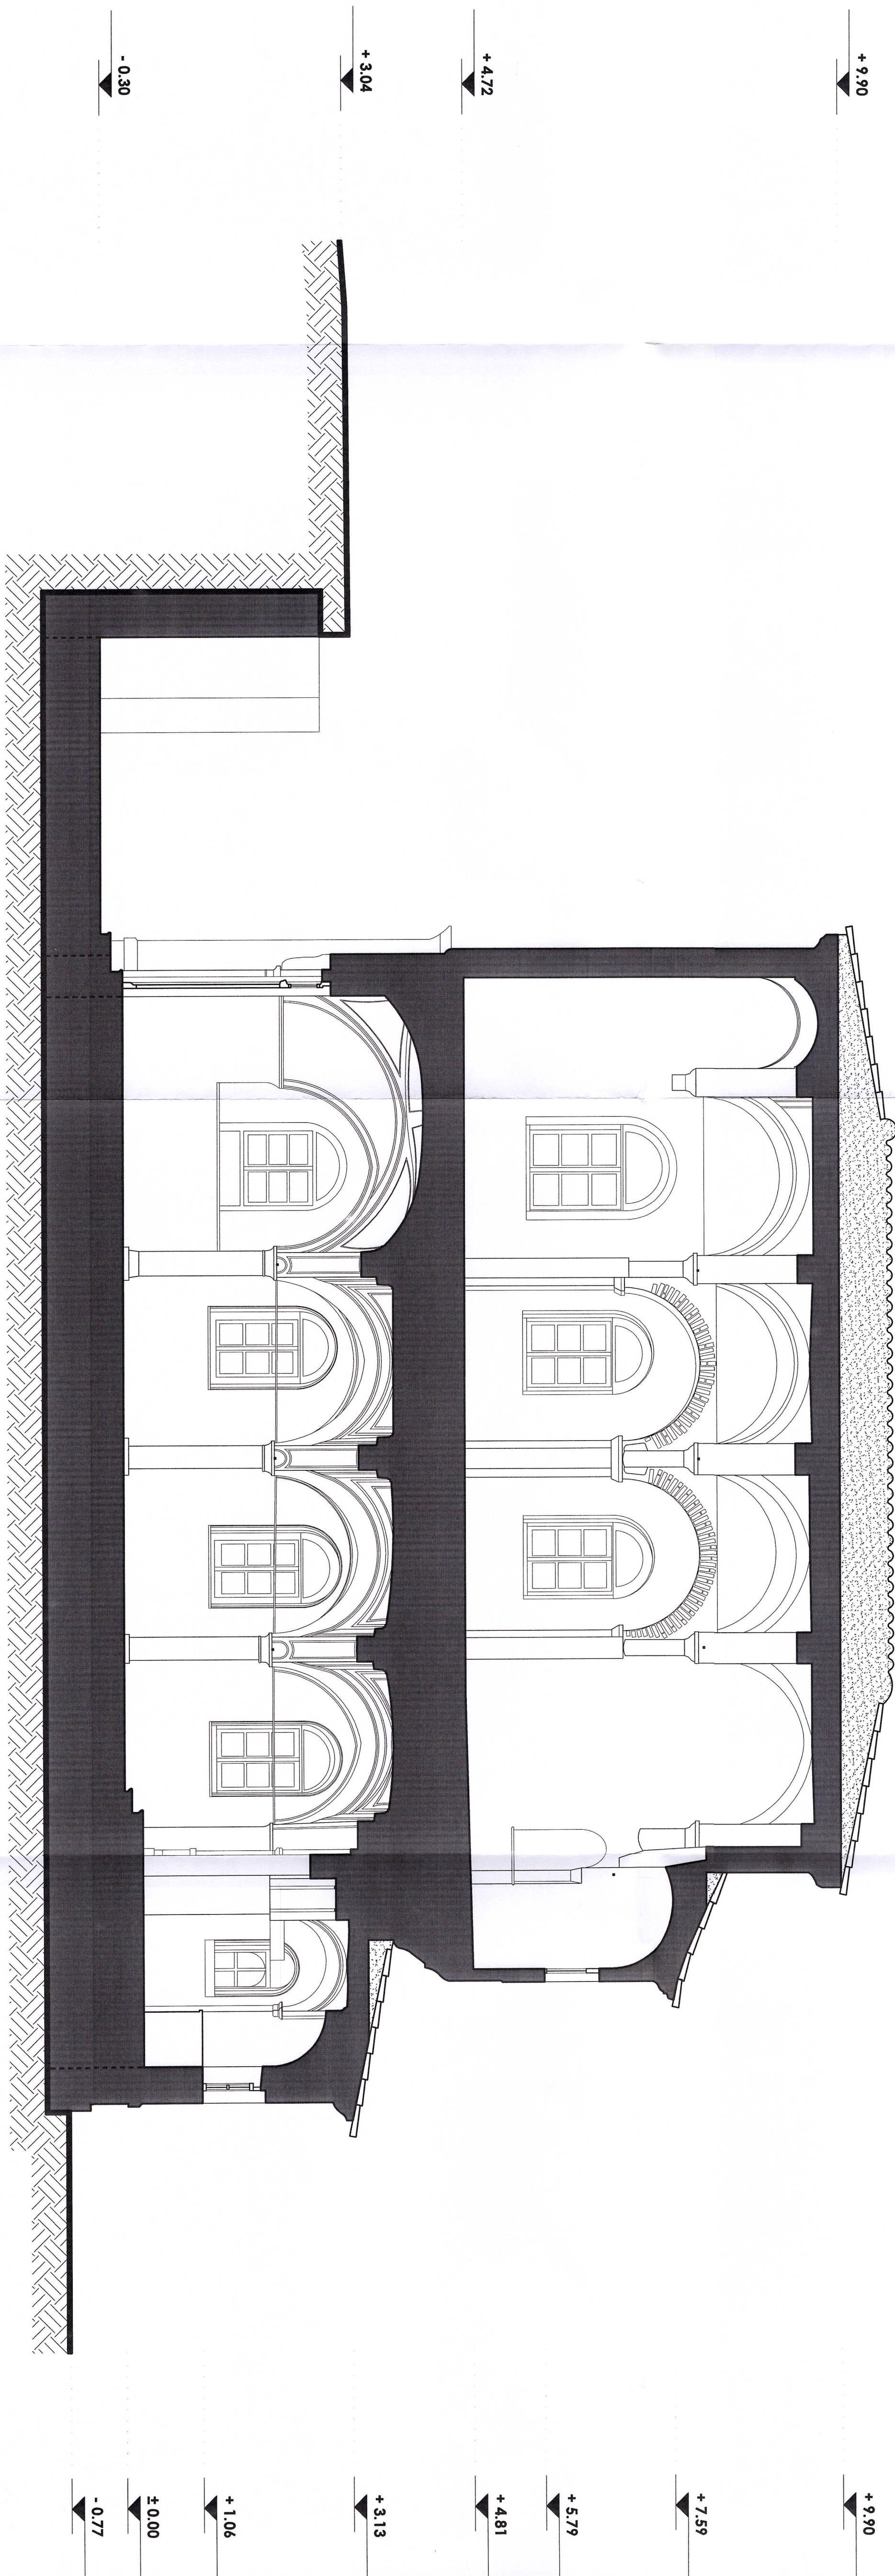

ΑΡΙΣΤΟΤΕΛΕΙΟ ΠΑΝΕΠΙΣΤΗΜΙΟ ΘΕΣΣΑΛΟΝΙΚΗΣ
ΟΛΥΜΠΕΥΣΗ ΕΚΘΕΣΗ - ΤΜΗΜΑ ΠΟΛΙΤΙΚΩΝ ΜΗΧΑΝΙΚΩΝ
ΟΜΕΩΣ ΕΠΙΣΤΗΜΗΣ ΚΑΙ ΤΕΧΝΟΛΟΓΙΑΣ ΤΩΝ ΚΑΤΑΣΚΕΥΩΝ
ΠΡΑΞΗΡΙΟ ΠΕΙΡΑΜ. ΑΝΤΟΧΗΣ ΤΩΝ ΥΛΙΚΩΝ & ΚΑΤΑΣΚΕΥΩΝ
ΔΙΑΤΑΞΗ ΤΕΧΝΗΤΩΝ ΣΕΙΣΜΩΝ

"Καταγραφή και εκπλήρωση υπαρχουσών καταστάσεων, εφινεία της παθολογίας και της σεμειολογικής συμπεριφοράς σεμειωτήριων εκκαθαριστικών μητρώων και διερεύνηση μεθόδων αποκατάστασης. Εφαρμογή σε έξι (6) Ιερούς Ναούς στη Σάμο"

Κρηματοδότηση:
ΥΠΟΥΡΓΕΙΟ ΠΟΛΙΤΙΣΜΟΥ
Διεύθυνση Αναστήλωσης Βυζαντινών και Μεταβυζαντινών Μνημείων
Τμήμα Μελετών Βυζαντινών και Μεταβυζαντινών Μνημείων

κατηγορία μελέτης:	κλίμακα:	αριθ. σχεδίου:
ΑΡΧΙΤΕΚΤΟΝΙΚΗ	1:50	

τίτλος σχεδίου: **ΤΟΜΗ Β-Β ΠΡΟΤΑΣΗ**
Ι. Ν. ΜΕΤΑΜΟΡΦΩΣΕΩΣ ΤΟΥ ΣΩΤΗΡΟΣ, ΣΑΜΟΣ

ερευνητική ομάδα:

Επιστημονικά Υπεύθυνος:
Τμήμα Πολιτικών Μηχανικών:
Δρ. Κωνσταντίνος Κατσακάδης, Επ. Καθηγητής Τμ. Πολ. Μηχανικών Α.Π.Θ.
Αξιωματικός Κυριότητας, Δρ. Πολ. Μηχανικός
Αλέξανδρος Μελισσός Υπ. Απ. Πολ. Μηχανικός

Ιωάννης Παπαστασίου, πρoπ. φοιτ. Πολ. Μηχανικός
Τμήμα Αρχιτεκτόνων Μηχανικών: Ιωάννης Μούγιος, Υπ. Διδ., Αρχιτ. Μηχανικός, Msc Προστασία Μηγείων

Δρ. Ευσταθίου Στυλιανίου, Καθηγητής Α.Π.Θ.
Τμήμα Μηχανικών Χωροταξίας & Ανάπτυξης
Ιδρυτής Ταβαντζής, Υπ. Διδ., Μηχανικός Χωροταξίας & Ανάπτυξης
Ζωή Ειρήνη Τσιφοδήμου, Αρτοποιός Τοπογράφος Μηχανικός

Ιωάννης Νικόλαος Ζητρού, Τομολπάρος ΜΝΥ ΟΤΕΚΟ, Ηρώπολις, ανωτέρως
ΕΛΕΓΘΗΚΕ
Σύμφωνα με τους όρους της

Ο Γενικός
ΧΑΝΤΙΑ ΤΟΥΝΑΛΗ
ΑΥΤΗΓΕΝΤΑΝ ΜΗΧΑΝΙΚΟΣ
Ο ΠΡΟΠΟΛΙΤΑΜΕΝΟΣ ΤΗΣ ΔΑΒΜΗ

ΗΜΕΡΟΜΗΝΙΑ: Σάββατος 2025
ΓΕΝΙΚΟΤΟΚΗ: ΒΑΡΧΟΥΛΗΣ