
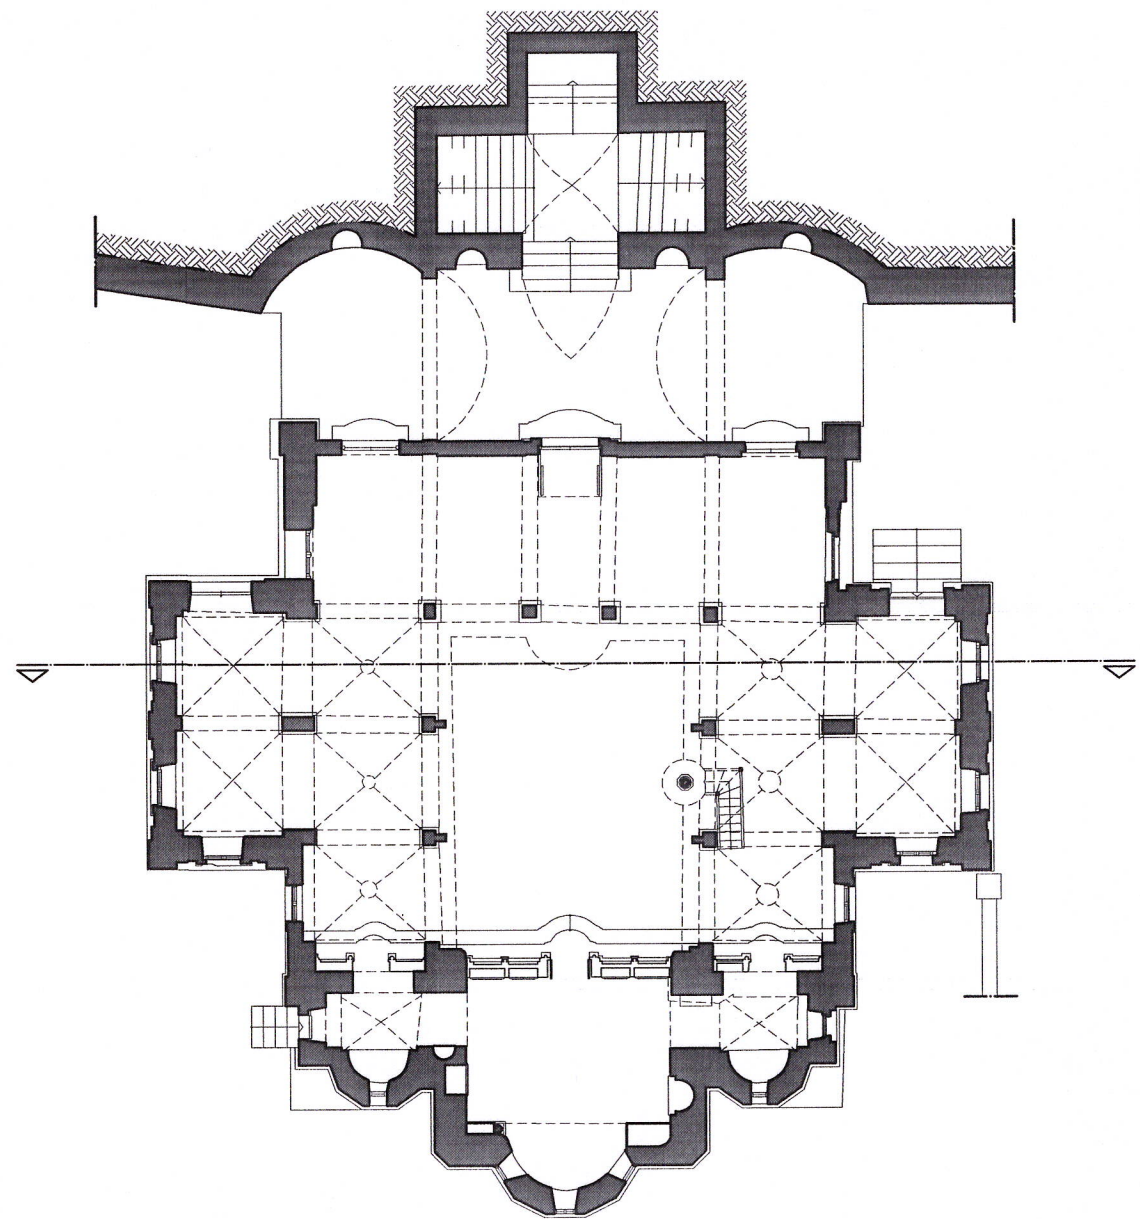
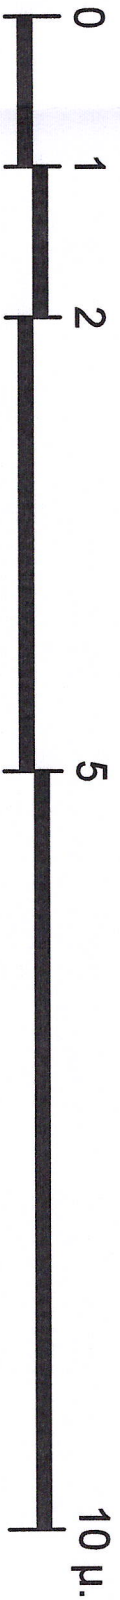


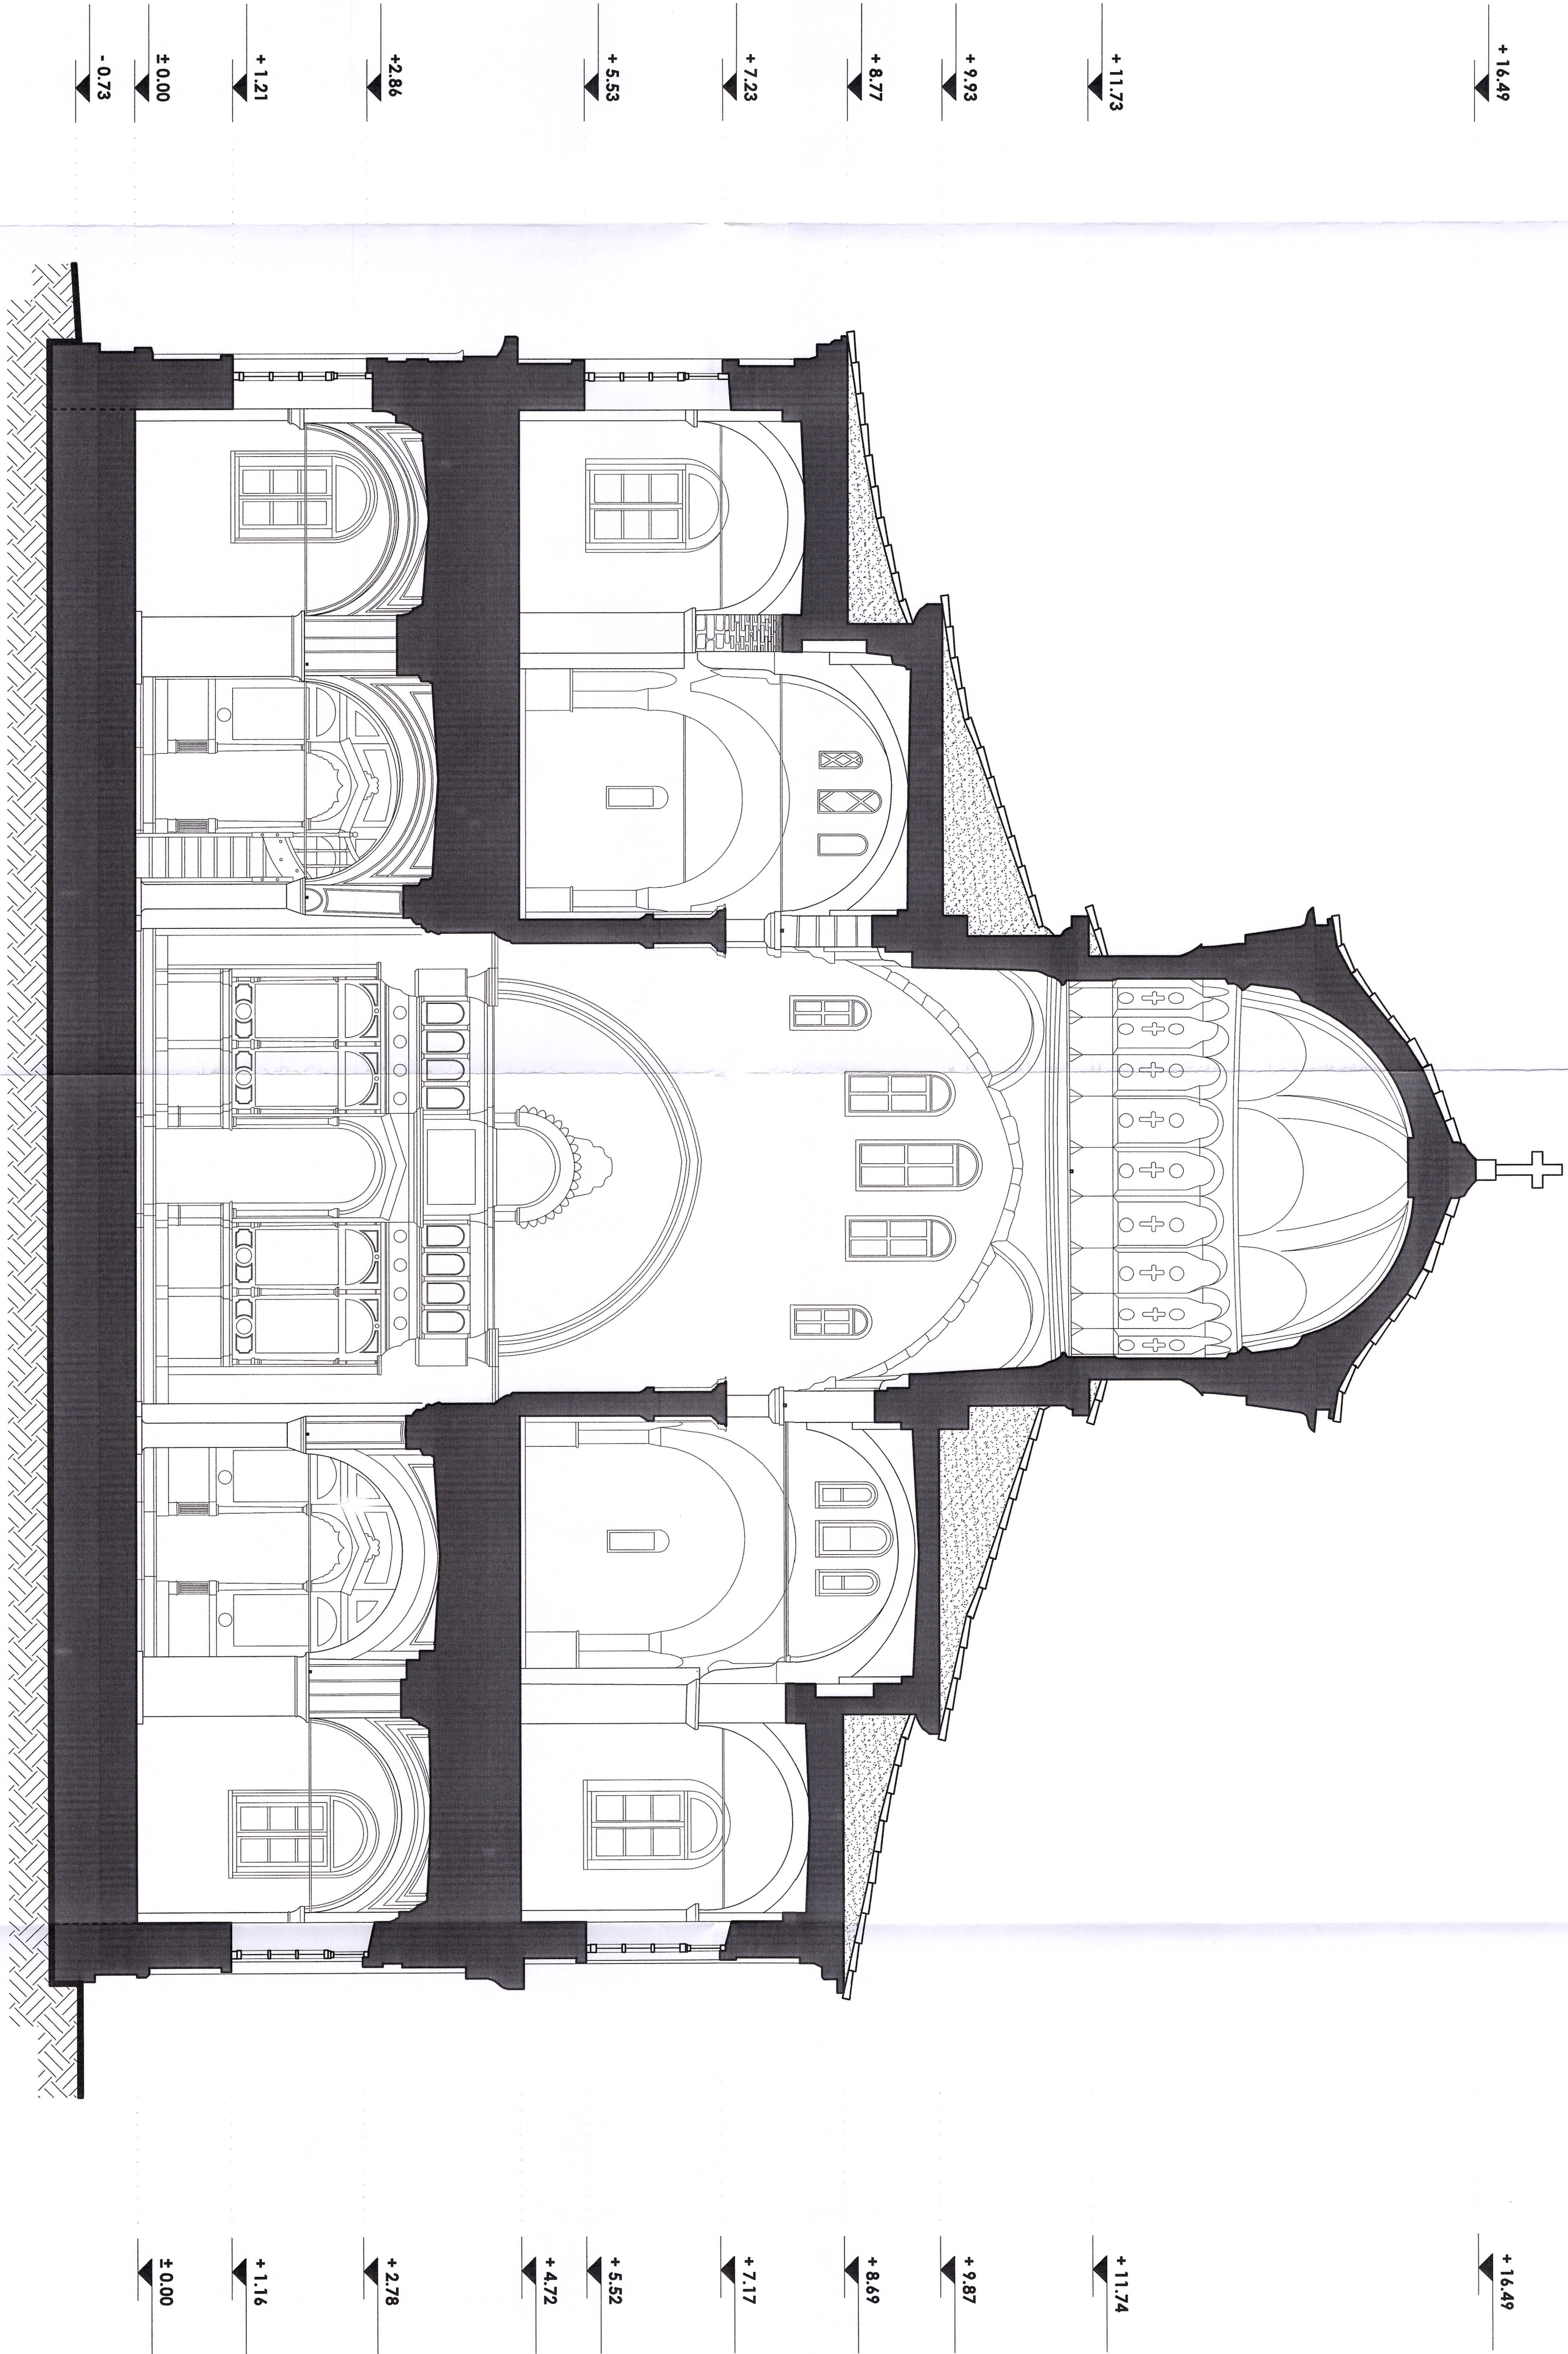

ΑΡΙΣΤΟΤΕΛΕΙΟ ΠΑΝΕΠΙΣΤΗΜΙΟ ΘΕΣΣΑΛΟΝΙΚΗΣ
ΠΟΛΥΤΕΧΝΙΚΗ ΣΧΟΛΗ - ΤΜΗΜΑ ΠΟΛΙΤΙΚΩΝ ΜΗΧΑΝΙΚΩΝ
ΤΟΜΕΑΣ ΕΠΙΣΤΗΜΗΣ ΚΑΙ ΤΕΧΝΟΛΟΓΙΑΣ ΤΩΝ ΚΑΤΑΣΚΕΥΩΝ
ΕΡΓΑΣΤΗΡΙΟ ΠΕΙΡΑΜ. ΑΝΤΟΧΗΣ ΤΩΝ ΥΛΙΚΩΝ & ΚΑΤΑΣΚΕΥΩΝ
ΔΙΑΤΑΞΗ ΤΕΧΝΗΤΩΝ ΣΕΙΣΜΩΝ

"Καταγραφή και τεκμηρίωση υπάρχουσας κατάστασης, ερμηνεία της παθολογίας και της σεισμικής συμπεριφοράς σεισμολογικών εκδηλωσιατικών μνημείων και διερεύνηση μεθόδων αποκατάστασης. Εφαρμογή σε έξι (6) Ιερούς Ναούς στη Σάμο"

ΥΠΟΥΡΓΕΙΟ ΠΟΛΙΤΙΣΜΟΥ

Διεύθυνση Αναστήλωσης Βυζαντινών και Μεταβυζαντινών Μνημείων
Τμήμα Μελετών Βυζαντινών και Μεταβυζαντινών Μνημείων

Τίτλος σχεδίου: **ΤΟΜΗ Γ-Γ' ΠΡΟΤΑΣΗ**
I, N. ΜΕΤΑΜΟΡΦΩΣΕΙΣ ΤΟΥ ΣΟΠΗΡΟΣ, ΣΑΜΟΣ

ΠΡ.12

κατηγορία μελέτης: **ΑΡΧΙΤΕΚΤΟΝΙΚΗ**

κλίμακα: **1:50**

ομάδα σχεδίου:

επιστημονικό υπόβαθρο: Δρ. Κωνσταντίνος Κατσίκας, Επ. Καθηγητής Τμ. Πολ. Μηχανικών Α.Π.Θ.

Τμήμα Πολιτικών Μηχανικών

Νικόλαος Καρανίκας, Δρ. Πολ. Μηχανικός
Νικόλαος Μελίδης, Υπ. Δρ. Πολ. Μηχανικός
Νικόλαος Μπράδης, Υπ. Δρ. Πολ. Μηχανικός

Ιωάννης Παπαστασίου, πρστ. φοιτ. Πολ. Μηχανικός

Τμήμα Αρχαίων Μηχανικών

Ιωάννης Μούγιος, Υπ. Δρ. Αρχιτ. Μηχανικός, MSc Προστασία Μνημείων
Δημοθένης Στάκος, Υπ. Δρ. Αρχιτ. Μηχανικός, MSc Προστασία Μνημείων
Χατζοπούλου Αργι. Μηχανικός, MSc Προστασία Μνημείων
Αικατερίνη Ζαφειρίου, Αρχιτ. Μηχανικός, MSc Προστασία Μνημείων
Φρειδερίκη Τερίβου, Αρχιτ. Μηχανικός

Δρ. Ευσθέριος Στυλιανίδης, Καθηγητής Α.Π.Θ.

Τμήμα Αρχαίων Μηχανικών

Ιωάννης Τσιβαντζής, Υπ. Δρ. Μηχανικός Χωροτάξης & Δομολογίας
Ζωή Ειρήνη Τσιφοπούλου, Αποφοίτος Τομέας Πολιτικών Μηχανικών

Ελένη Καρανίκου, Υπ. Δρ. Μηχανικός Χωροτάξης & Δομολογίας

Ιωάννης Νικόλαος Στυλιανίδης, Τομ. Πολιτικών Μηχανικών, Εργαστήριο Επιστήμης

Βασίλειος

ΕΛΛΗΝΙΚΗ

Αθήνα

ΕΠΙΣΤΗΜΟΝΙΚΟ ΠΡΟΤΥΠΟ

23368/23-5-25

ΗΜΕΡΟΜΗΝΙΑ: Σεπτέμβριος 2025

Μακεδονία Μηχανικός Γ.Α. Π.Π.Π.Π.