
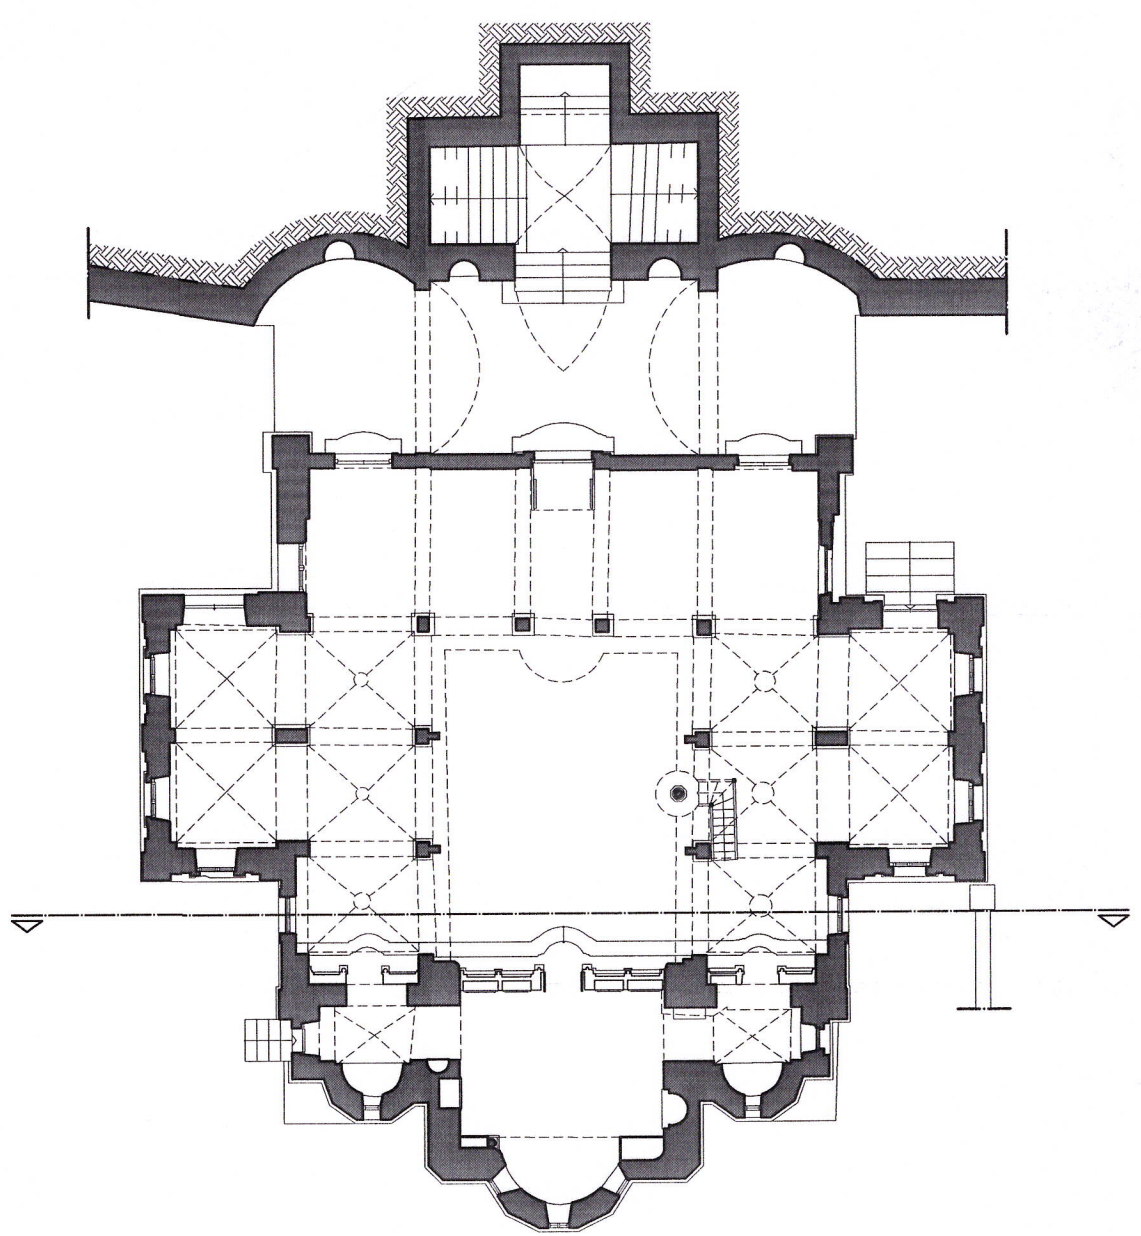
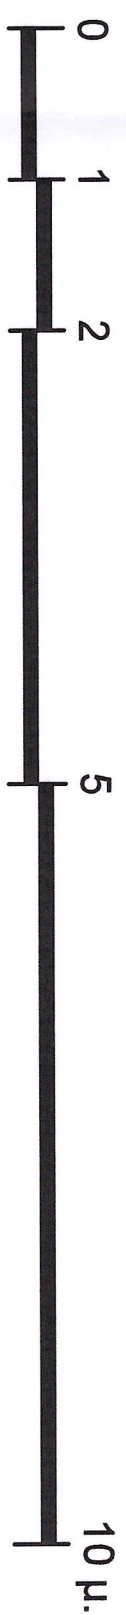


THEMISTOKLIS VLACHOULIS
05/06/2026 22:41

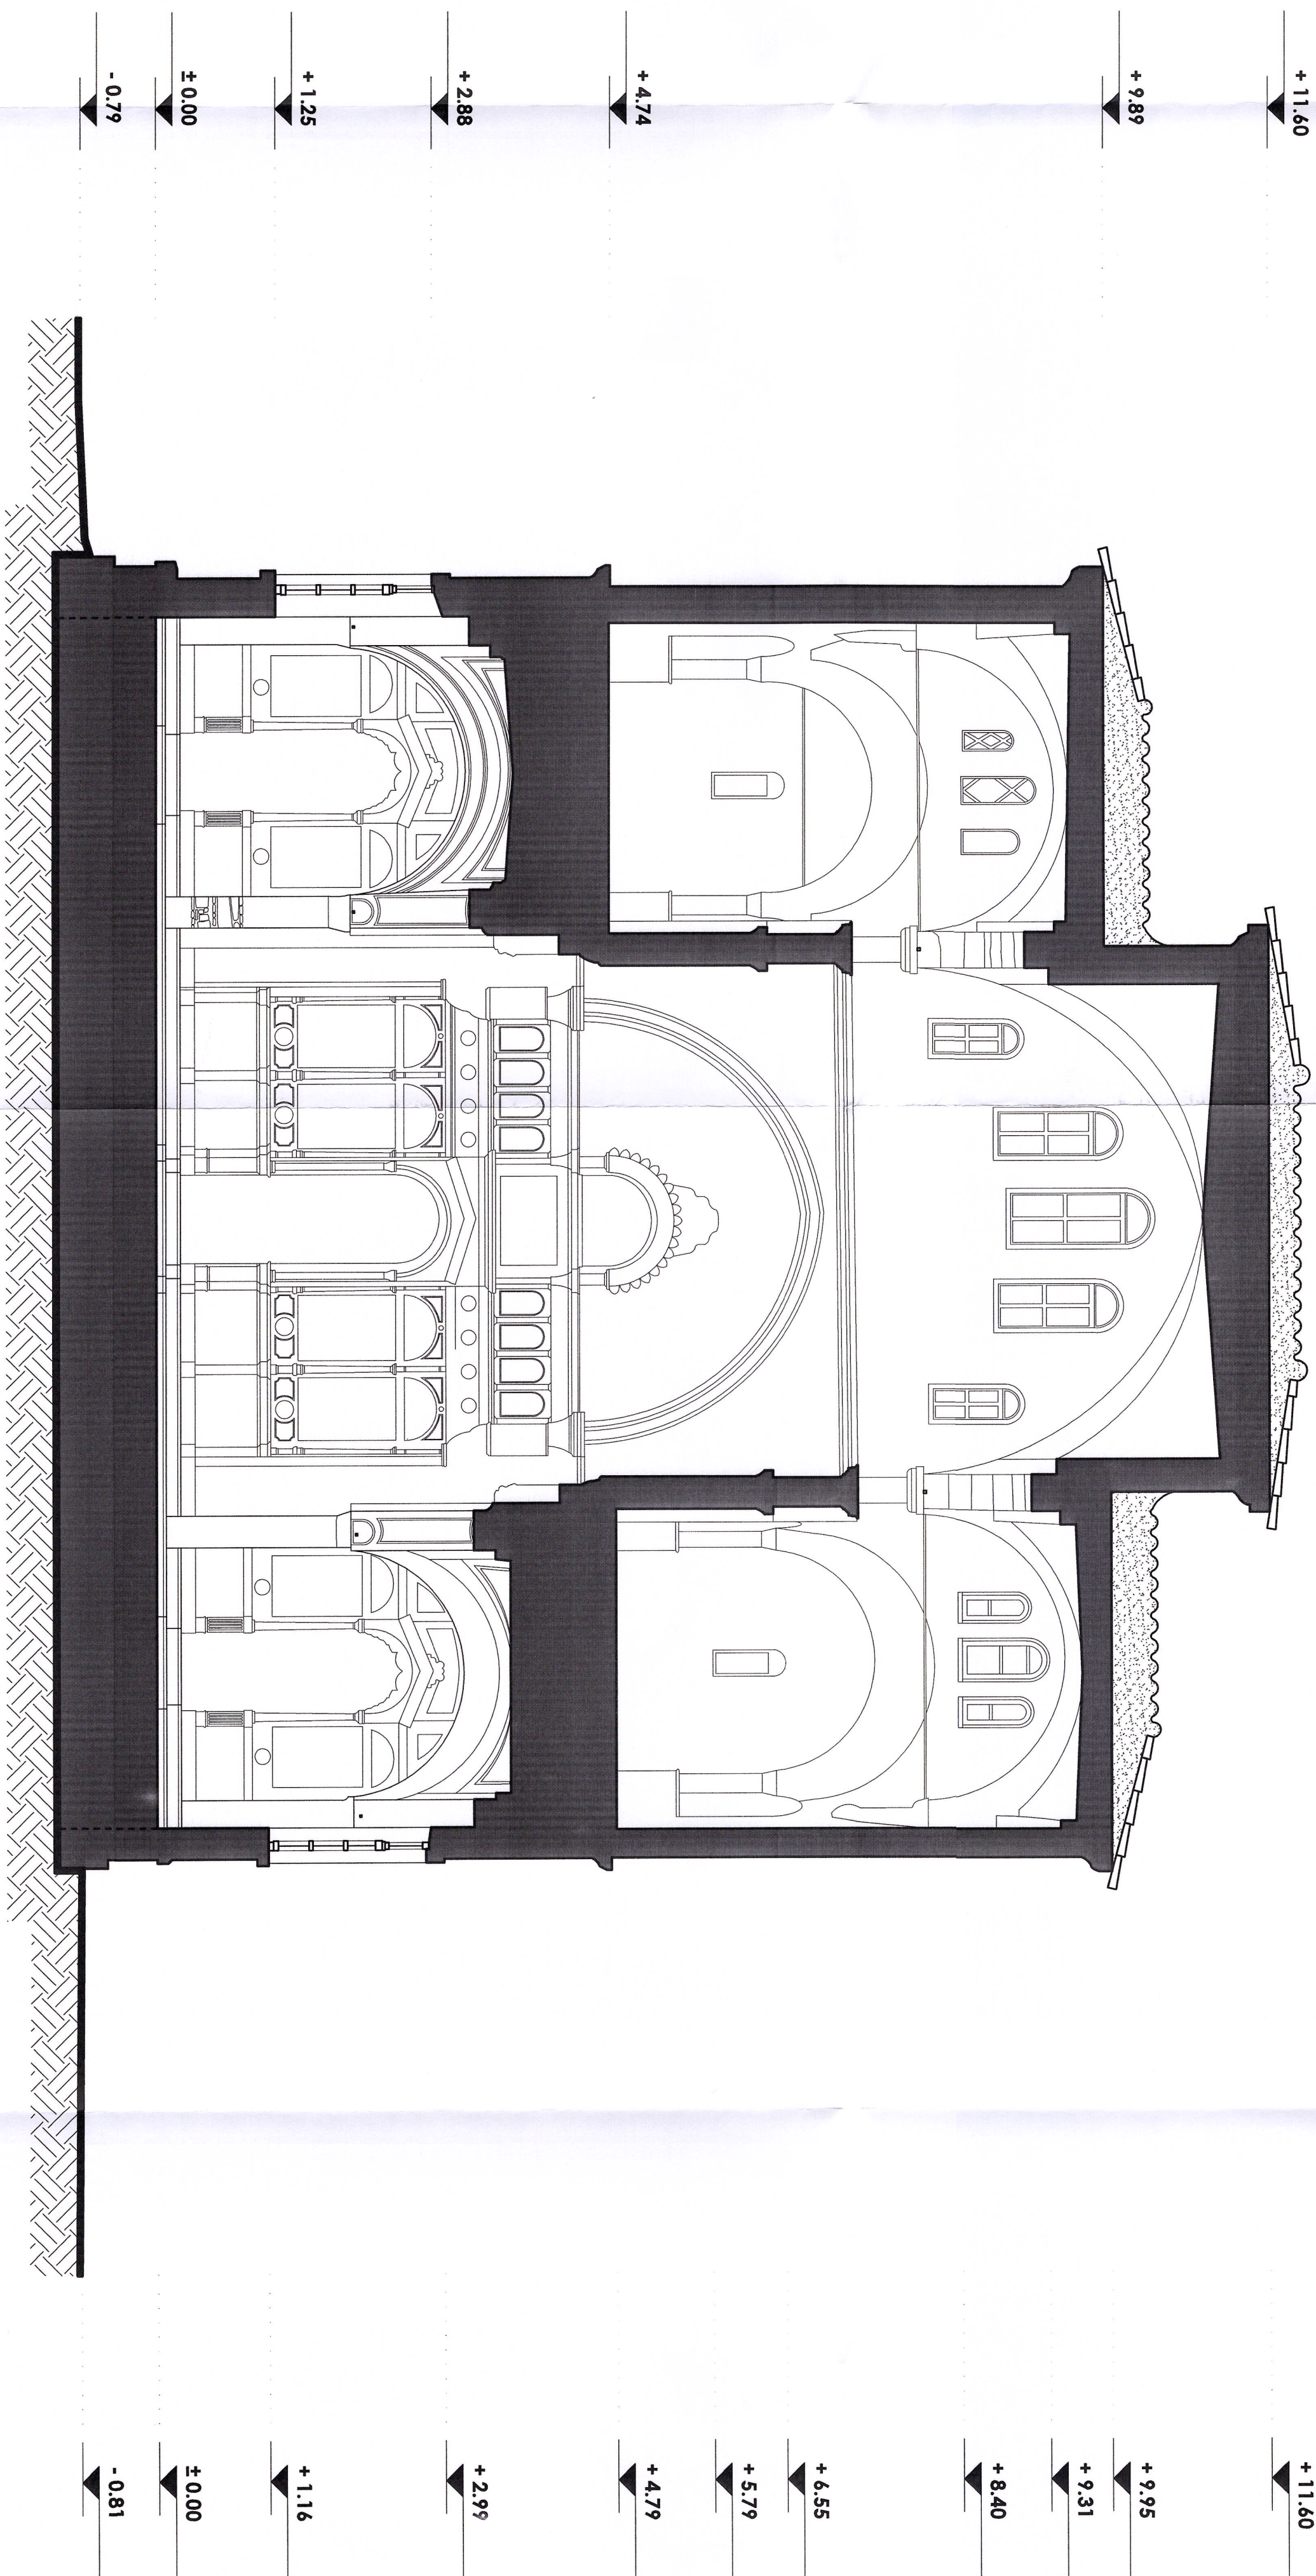

ΑΡΙΣΤΟΤΕΛΕΙΟ ΠΑΝΕΠΙΣΤΗΜΙΟ ΘΕΣΣΑΛΟΝΙΚΗΣ


Χρηματοδότηση:

Διεύθυνση Αναστήλωσης Βυζαντινών και Μεταβυζαντινών Μνημείων
Τμήμα Μελετών Βυζαντινών και Μεταβυζαντινών Μνημείων

κατηγορία μελέτης

ΑΡΧΙΤΕΚΤΟΝΙΚΗ

αριθ. σχεδίου:

Τίτλος σχεδίου:
ΤΟΜΗ Δ-Δ ΠΡΟΤΑΣΗ

I. N. METAMORΦΩΣΕΩΣ ΤΟΥ ΣΩΤΗΡΟΣ, ΣΑΜΟΣ

ερευνητική ομάδα:

Δρ. Κωνσταντίνος Κατάκαλος, Επ. Καθηγητής Τμ. Πολ. Μηχανικών Α.Π.Θ.
κd Υπεύθυνος:

Τμήμα Πολιτικών Μηχανικών:

Δόμντρος Κωτούλας, Δρ. Πολ. Μηχανικός

Ιωάννης Παπαναστασίου, προπ. φοι. Πολ. Μηχανικός

Τμήμα Αρχιτεκτόνων Μηχανικών:
Ιωάννης Μουρτος, Υπ. Διδ., Αρχιτ. Μηχ.

Αικατερίνη Χατζοπούλου, Αρχιτ. Μηχανικός, MSc Προστασία Περιβάλλοντος

Φρειδερίκη Γεκίδου, Αρχιτ. Μηχανικός

Ζωή Ειρήνη Τσιφοδήμου, Αγονόμος Τοπγράφος Μηχανικός
& Ανάπτυξης:


ΕΛΛΗΝΙΚΗ
ΔΗΜΟΚΡΑΤΙΑ

55868/23-S-25




