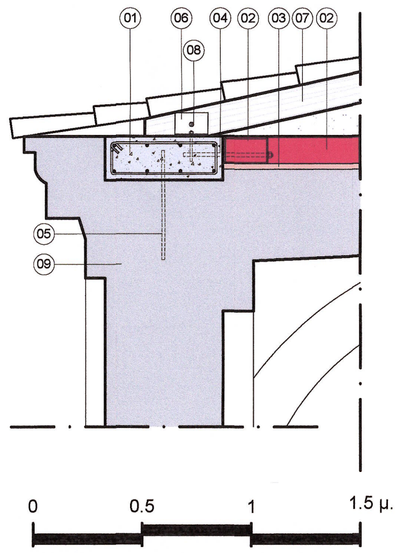

01 Διάζωμα οπλισμένου σκυροδέματος C30/37 - 8Ø14, Συνδ. Ø8/20
02 Μεταλλικός φορέας διαφράγματος RHS200x120x6.30 mm
03 Σύστημα ινοπλέγματος ανόργανης μήτρας πάχους 2.5 εκ.
04 Ανοξείδωτο βλήτρο M16x140 mm
05 Ανοξείδωτο βλήτρο M14/60 εκ. - L = 50 εκ.
06 Στρογγυλό γωνιακό έλασμα 150x100x3 mm
07 Ξύλινη δοκός 8x14 εκ. / 50 εκ.
08 Διαμπερή στριφώνια με προδιάτρηση M10
09 Υφιστάμενη λιθοδομή

ΚΑΤΑΣΚΕΥΑΣΤΙΚΗ ΛΕΠΤΟΜΕΡΕΙΑ Λ3.2
ΔΙΑΖΩΜΑΤΟΣ ΣΤΗ ΣΤΕΨΗ ΤΗΣ ΤΟΙΧΟΠΟΙΑΣ
κλ. 1:20

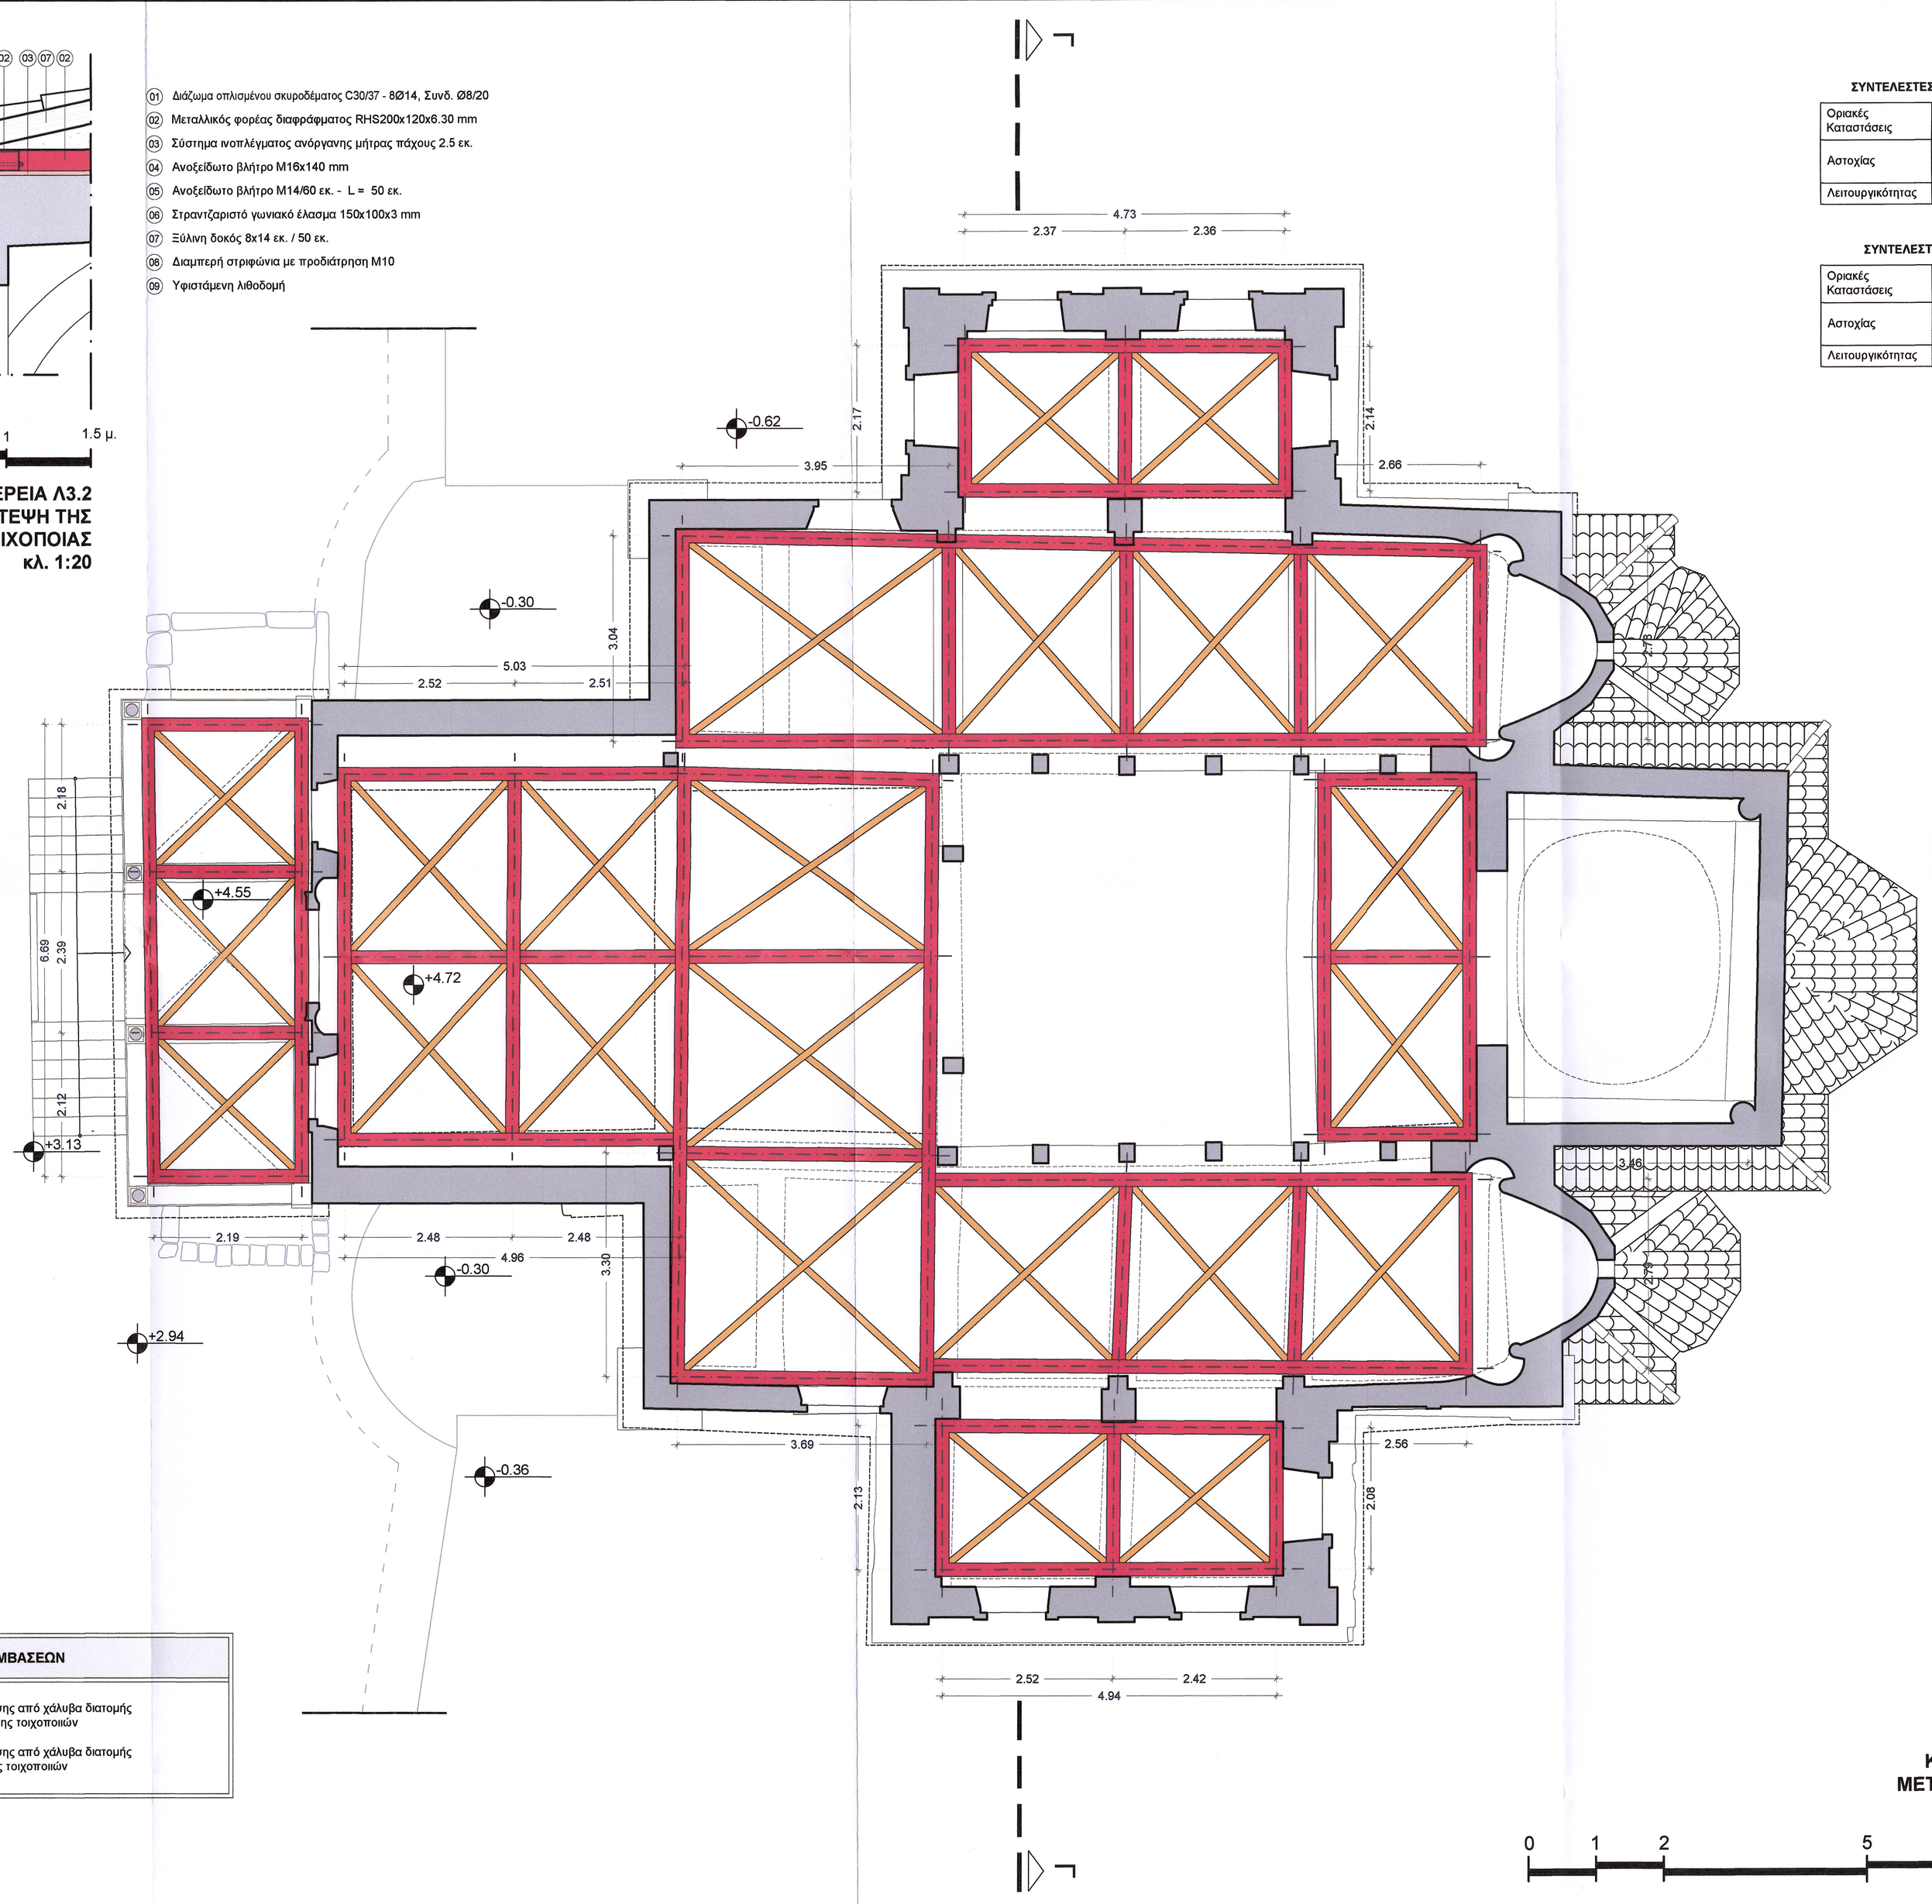

ΚΑΤΟΨΗ ΥΠΕΡΩΟΥ - ΔΙΑΤΑΞΗ ΜΕΤΑΛΛΙΚΟΥ ΦΟΡΕΑ ΕΝΙΣΧΥΣΗΣ
κλ. 1:50

0 1 2 5 10 μ.

ΥΠΟΜΝΗΜΑ ΕΠΕΜΒΑΣΕΩΝ

- Προσθήκη μεταλλικού φορέα ενίσχυσης από χάλυβα διατομής RHS200x120x6.3 mm - Στάθμη στέψης τοιχοποιών
- Προσθήκη μεταλλικού φορέα ενίσχυσης από χάλυβα διατομής SHS100x100x4 mm - Στάθμη στέψης τοιχοποιών

ΣΥΝΤΕΛΕΣΤΕΣ ΑΣΦΑΛΕΙΑΣ γ_{Q} ΜΕΤΑΒΛΗΤΩΝ ΔΡΑΣΕΩΝ

Οριακές Καταστάσεις	Συνδυασμοί	Επιρροή Δράσης	
		Δυσμενής	Ευμενής
Αστοχίας	Βασικοί	1.50	0.00
	Τυχηματικοί	1.00	0.00
Λειτουργικότητας	Βασικοί	1.00	0.00

ΣΥΝΤΕΛΕΣΤΕΣ ΑΣΦΑΛΕΙΑΣ γ_{G} ΜΟΝΙΜΩΝ ΔΡΑΣΕΩΝ

Οριακές Καταστάσεις	Συνδυασμοί	Επιρροή Δράσης	
		Δυσμενής	Ευμενής
Αστοχίας	Βασικοί	1.35	1.00
	Τυχηματικοί	1.00	1.00
Λειτουργικότητας	Βασικοί	1.00	1.00

ΠΑΡΑΔΟΧΕΣ - ΣΤΟΙΧΕΙΑ ΥΠΟΛΟΓΙΣΜΟΥ

1. ΦΟΡΤΙΑ ΥΠΟΛΟΓΙΣΜΟΥ

1.1 ΜΟΝΙΜΑ ΦΟΡΤΙΑ
Φορτίο Επικάλυψης Στέγης . . . 0.90 kN/m²
Φορτίο Επικάλυψης Θολοδομίας Ισογείου . . . 2.00 kN/m²

1.2 ΚΙΝΗΤΑ ΦΟΡΤΙΑ
Φορτίο Χρήσης . . . 5.00 kN/m²
Φορτίο Χιονιού . . . 0.18 kN/m²

1.3 ΣΕΙΣΜΙΚΑ ΦΟΡΤΙΑ
Ζώνη Σεισμικής Επικινδυνότητας . . . II (α_g = 0.24)
Συντελεστής Σπουδαιότητας . . . III (γ_I =1.20)
Συντελεστής Σεισμικής Συμπεριφοράς . . . q = 1.50
Κατηγορία Εδάφους . . . B
Στάθμη Επιτελεστικότητας . . . B1

2. ΜΗΧΑΝΙΚΑ ΧΑΡΑΚΤΗΡΙΣΤΙΚΑ ΔΟΜΙΚΩΝ ΣΤΟΙΧΕΙΩΝ

2.1 ΤΟΙΧΟΔΟΜΗ ΟΙΚΟΔΟΜΙΚΗΣ ΦΑΣΗΣ Α΄
Ειδικό Βάρος . . . 24.00 kN/m³
Θλιπτική Αντοχή Σχεδιασμού . . . 2.78 MPa
Μέτρο Ελαστικότητας (Στάδιο II) . . . 1390 MPa

2.2 ΤΟΙΧΟΔΟΜΗ ΟΙΚΟΔΟΜΙΚΗΣ ΦΑΣΗΣ Β΄
Ειδικό Βάρος . . . 24.00 kN/m³
Θλιπτική Αντοχή Σχεδιασμού . . . 4.15 MPa
Μέτρο Ελαστικότητας (Στάδιο II) . . . 2080 MPa

2.3 ΤΟΙΧΟΔΟΜΗ ΟΙΚΟΔΟΜΙΚΗΣ ΦΑΣΗΣ Γ΄
Ειδικό Βάρος . . . 18.00 kN/m³
Θλιπτική Αντοχή Σχεδιασμού . . . 2.76 MPa
Μέτρο Ελαστικότητας (Στάδιο II) . . . 1380 MPa

2.4 ΤΟΙΧΟΔΟΜΗ ΘΟΛΟΔΟΜΙΑΣ
Ειδικό Βάρος . . . 18.00 kN/m³
Θλιπτική Αντοχή Σχεδιασμού . . . 2.92 MPa
Μέτρο Ελαστικότητας (Στάδιο II) . . . 1500 MPa

2.5 ΧΑΛΥΒΔΙΝΑ ΣΤΟΙΧΕΙΑ ΕΛΚΥΣΤΗΡΩΝ
Κατηγορία Αντοχής . . . Ανοξείδωτος Χάλυβας EN 1.4462
Ειδικό Βάρος . . . 78.50 kN/m³
Μέτρο Ελαστικότητας . . . 200000 MPa

2.6 ΧΑΛΥΒΔΙΝΑ ΣΤΟΙΧΕΙΑ ΔΙΑΤΟΜΩΝ
Κατηγορία Αντοχής . . . Χάλυβας S235
Ειδικό Βάρος . . . 78.50 kN/m³
Μέτρο Ελαστικότητας . . . 200000 MPa

3. ΚΑΝΟΝΙΣΜΟΙ
Ευρωκώδικας 1 (EC1): Βάσεις Σχεδιασμού και Δράσεων στις Κατασκευές
Ευρωκώδικας 3 (EC3): Σχεδιασμός Κατασκευών από Χάλυβα
Ευρωκώδικας 6 (EC6): Σχεδιασμός Κατασκευών από Τοιχοποιία
Ευρωκώδικας 8 (EC8): Αντισεισμικός Σχεδιασμός των Κατασκευών
Κανονισμός για Αποτίμηση και Δομητικές Επεμβάσεις Τοιχοποιίας - Κ.Α.Δ.Ε.Τ. 2022

ΑΡΙΣΤΟΤΕΛΕΙΟ ΠΑΝΕΠΙΣΤΗΜΙΟ ΘΕΣΣΑΛΟΝΙΚΗΣ
ΠΟΛΥΤΕΧΝΙΚΗ ΣΧΟΛΗ - ΤΜΗΜΑ ΠΟΛΙΤΙΚΩΝ ΜΗΧΑΝΙΚΩΝ
ΤΟΜΕΑΣ ΕΠΙΣΤΗΜΗΣ ΚΑΙ ΤΕΧΝΟΛΟΓΙΑΣ ΤΩΝ ΚΑΤΑΣΚΕΥΩΝ
ΕΡΓΑΣΤΗΡΙΟ ΠΕΙΡΑΜ. ΑΝΤΟΧΗΣ ΤΩΝ ΥΛΙΚΩΝ & ΚΑΤΑΣΚΕΥΩΝ
ΔΙΑΤΑΞΗ ΤΕΧΝΗΤΩΝ ΣΕΙΣΜΩΝ

"Καταγραφή και τεκμηρίωση υπάρχουσας κατάστασης, ερμηνεία της παθολογίας και της σεισμικής συμπεριφοράς σεισμόπληκτων εκκλησιαστικών μνημείων και διερεύνηση μεθόδων αποκατάστασης. Εφαρμογή σε έξι (6) Ιερούς Ναούς στη Σάμο"

χρηματοδότηση: **ΥΠΟΥΡΓΕΙΟ ΠΟΛΙΤΙΣΜΟΥ**
Διεύθυνση Αναστήλωσης Βυζαντινών και Μεταβυζαντινών Μνημείων
Τμήμα Μελετών Βυζαντινών και Μεταβυζαντινών Μνημείων

κατηγορία μελέτης: **ΣΤΑΤΙΚΗ** | κλίμακα: **1:50** | αριθ. σχεδίου: **Σ.02β**

τίτλος σχεδίου: **ΚΑΤΟΨΗ ΥΠΕΡΩΟΥ** ΣΧΕΔΙΑ ΕΠΕΜΒΑΣΕΩΝ Φ.Ο.
Ι. Ν. ΜΕΤΑΜΟΡΦΩΣΕΩΣ ΤΟΥ ΣΩΤΗΡΟΣ, ΣΑΜΟΣ

ερευνητική ομάδα:
Επιστημονικά Υπεύθυνος: Δρ. Κωνσταντίνος Κατάκαλος, Επ. Καθηγητής Τμ. Πολ. Μηχανικών Α.Π.Θ.
Τμήμα Πολιτικών Μηχανικών: Λάμπρος Κωτούλας, Δρ. Πολ. Μηχανικός
Λάζαρος Μελίδης, Υπ. Διδ., Πολ. Μηχανικός
Δημήτριος Μπαρές, Υπ. Διδ., Πολ. Μηχανικός
Ιωάννης Παπαναστασίου, προπτ. φοιτ. Πολ. Μηχανικός
Τμήμα Αρχιτεκτόνων Μηχανικών: Ιωάννης Μούρτος, Υπ. Διδ., Αρχιτ. Μηχανικός, MSc Προστασία Μνημείων
Δημοσθένης Σάκκος, Υπ. Διδ., Αρχιτ. Μηχανικός, MSc Προστασία Μνημείων
Αικατερίνη Χατζοπούλου,Αρχιτ. Μηχανικός, MSc Προστασία Μνημείων
Αικατερίνη Ζαφειρίου, Αρχιτ. Μηχανικός, MSc Προστασία Μνημείων
Φρειδερίκη Γεκτίδου, Αρχιτ. Μηχανικός
Τμήμα Μηχανικών Χωροταξίας & Ανάπτυξης: Δρ. Ευστράτιος Στυλιανίδης, Καθηγητής Α.Π.Θ.
Ιωάννης Ταβαντζής, Υπ. Διδ., Μηχανικός Χωροταξίας & Ανάπτυξης
Ζωή Ειρήνη Τσιροδήμου, Αγρονόμος Τοπογράφος Μηχανικός
Ελένη Καραχάλιου, Υπ. Διδ., Μηχανικός Χωροταξίας & Ανάπτυξης
Ιωάννης Νικολαΐδης, Τοπογράφος Μηχανικός

θεωρήσεις:
Αθήνα 23-5-25
Ο Ελέγχας
Ο ΠΡΟΪΣΤΑΜΕΝΟΣ ΤΗΣ ΔΑΒΜΜ
ΘΕΜΙΣΤΟΚΛΗΣ ΒΛΑΧΟΥΛΗΣ
Αρχιτέκτων Μηχανικός με Α' βαθμό

ΗΜΕΡΟΜΗΝΙΑ: **Σεπτέμβριος 2025**

THEMISTOKLIS VLACHOULIS
05/06/2026 23:07