

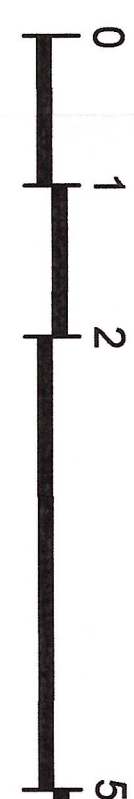


THEMISTOKLIS VLACHOULIS
04/06/2026 18:47

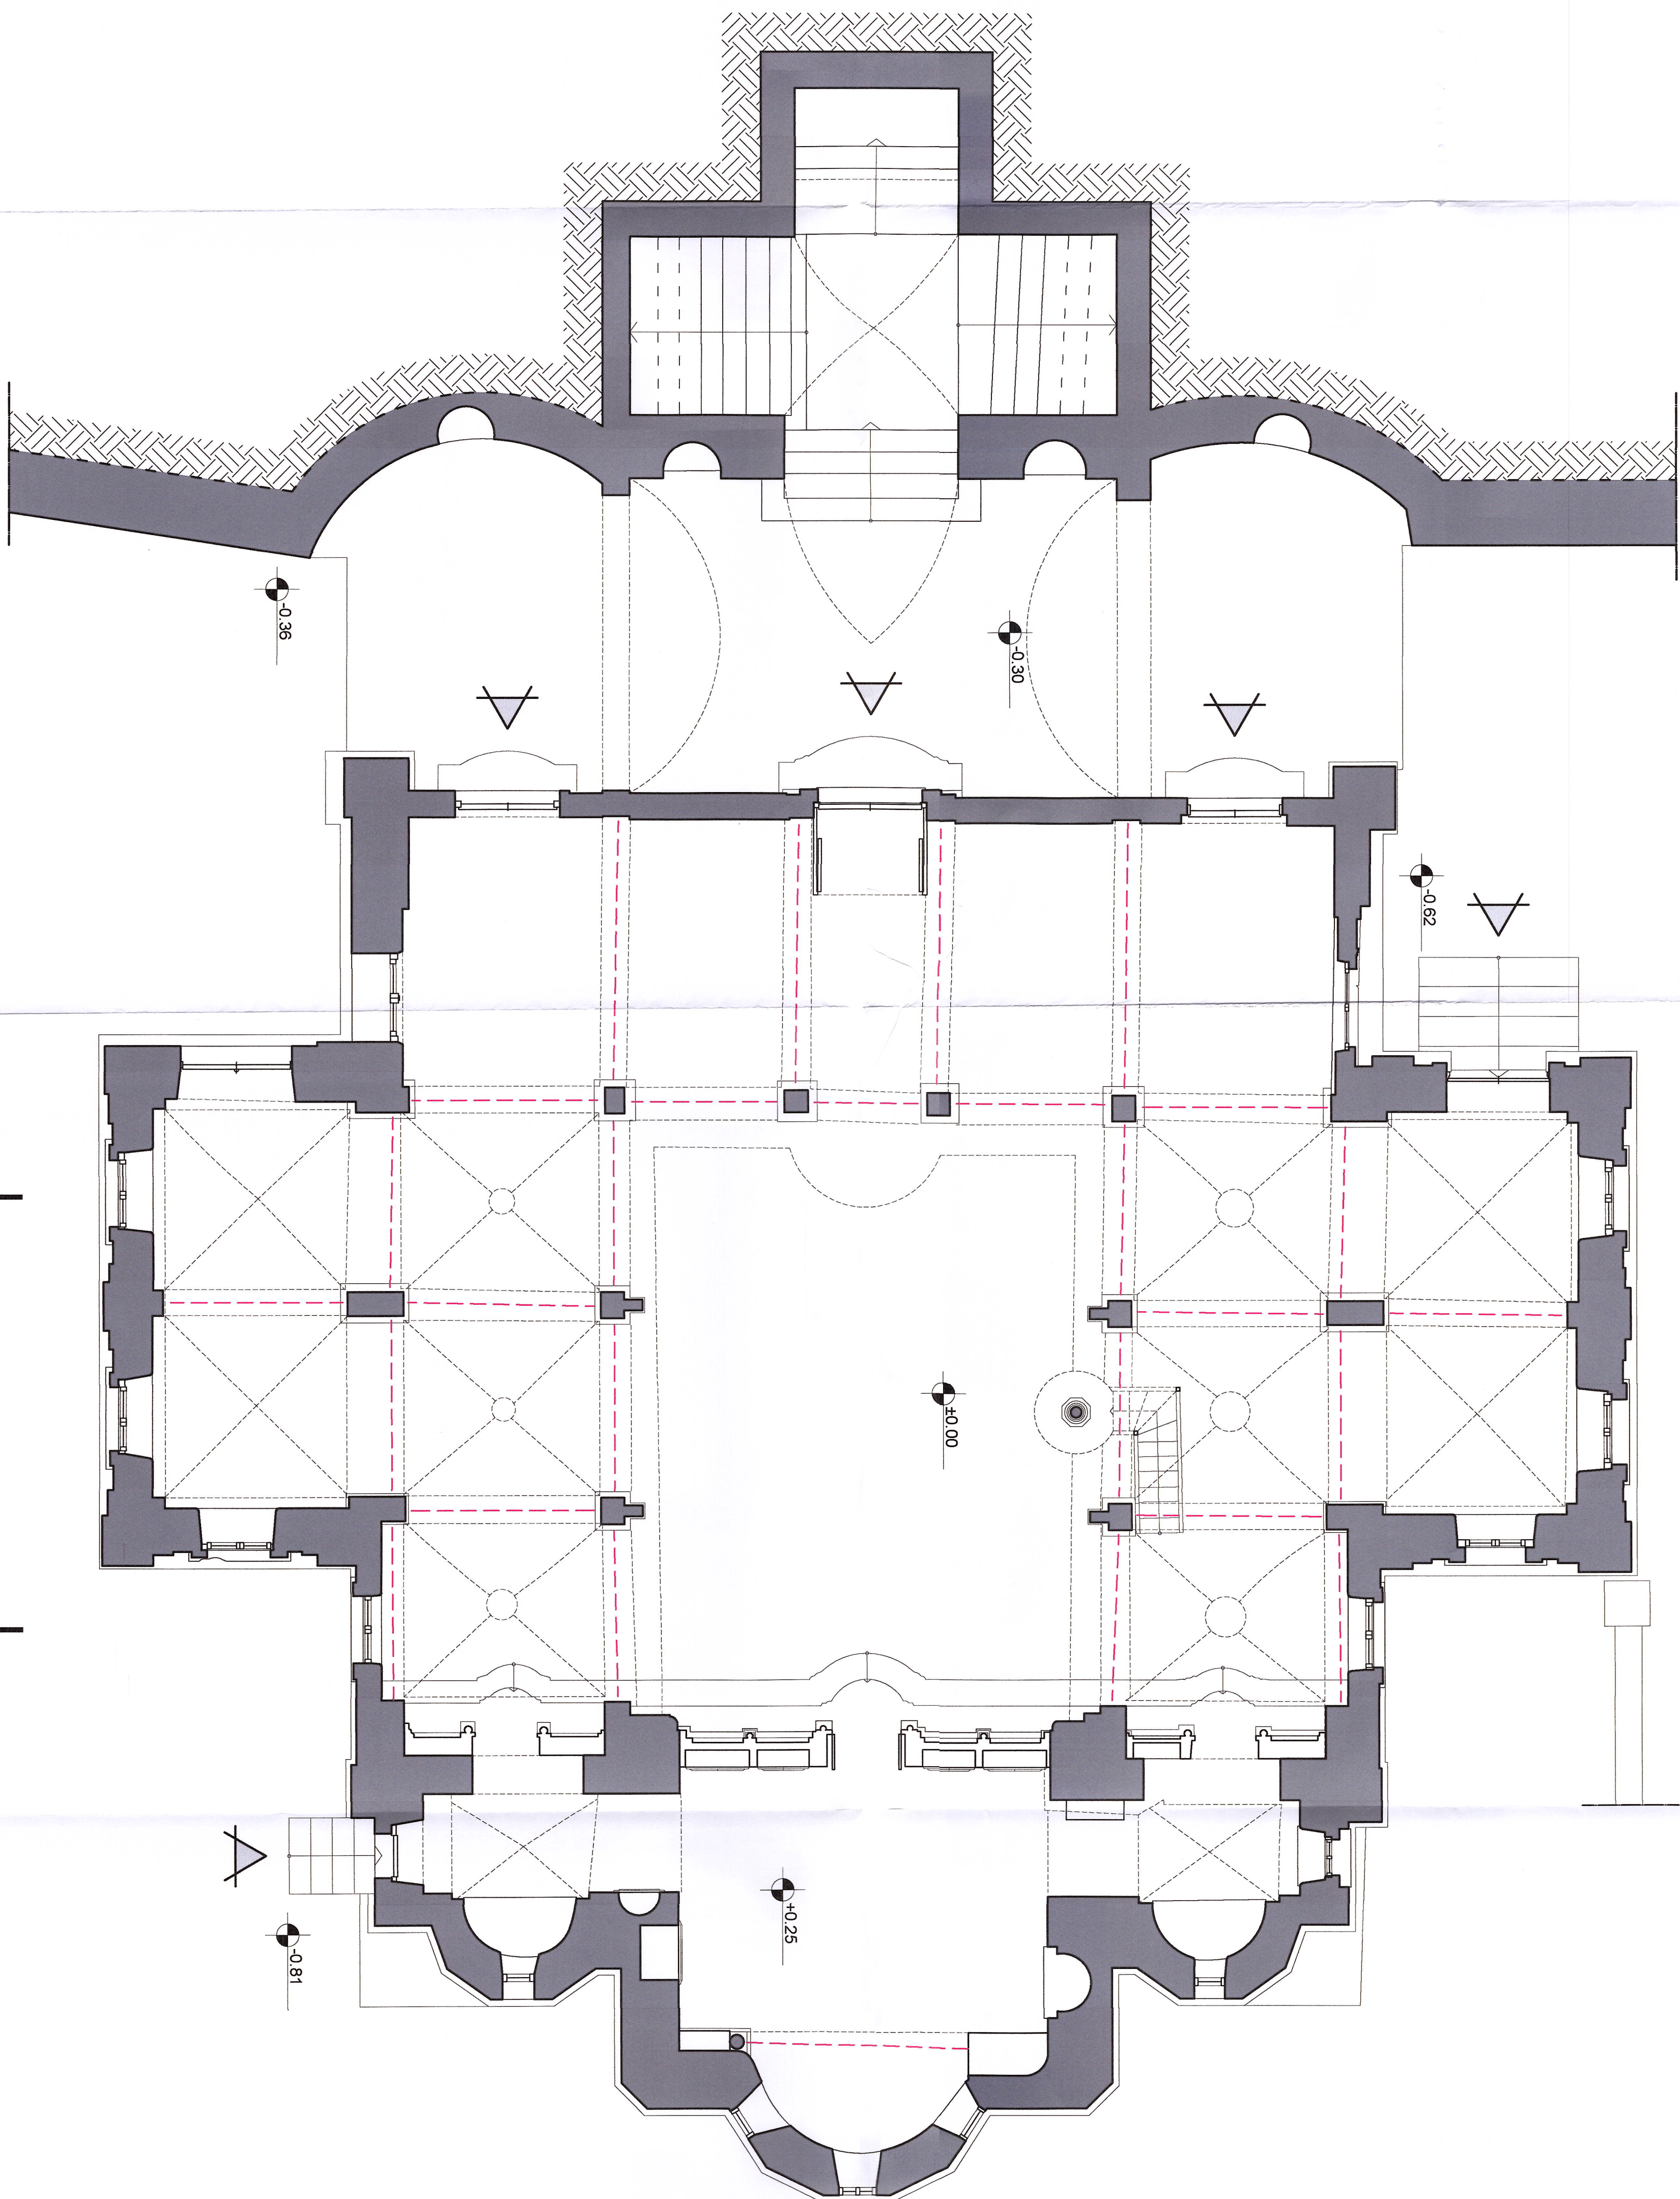

10 μ.

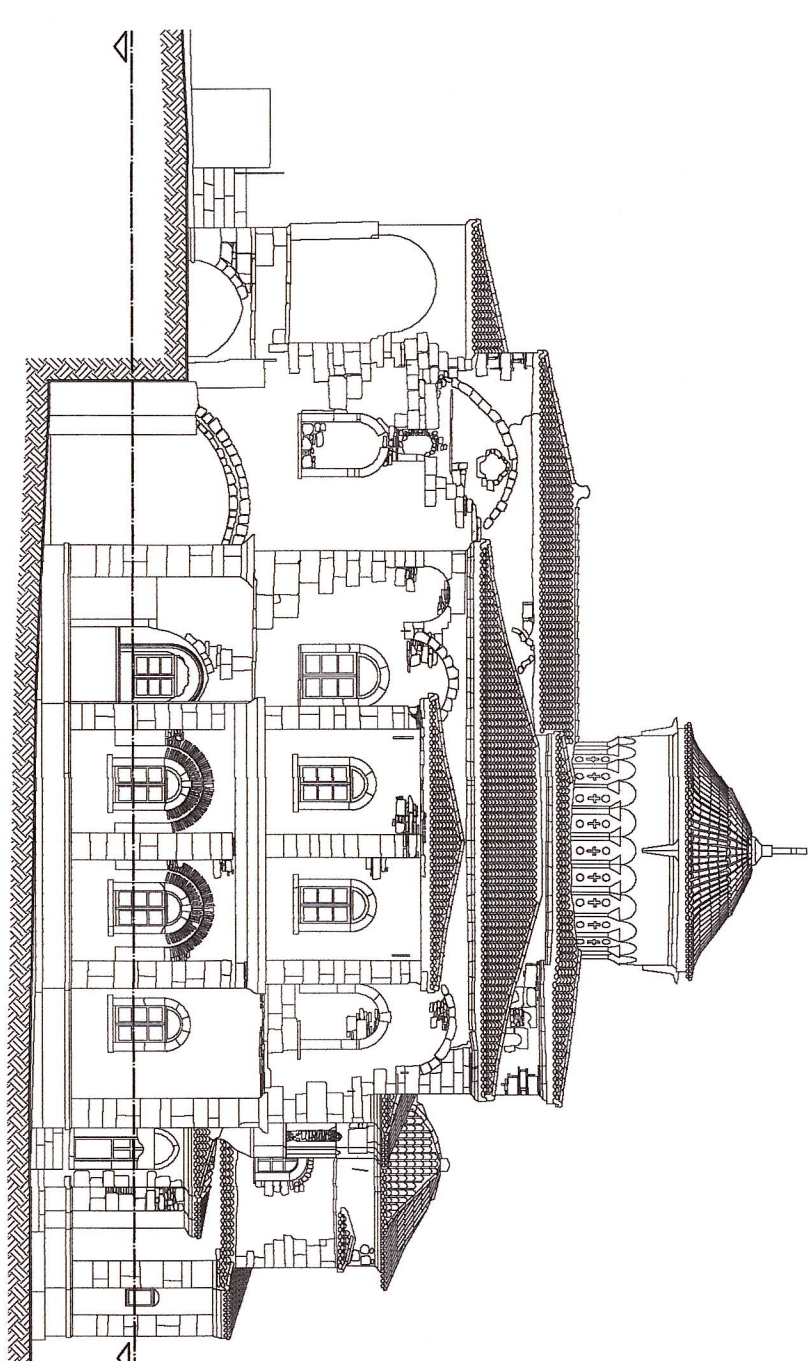

ΥΠΟΜΝΗΜΑ

--- ΘΕΣΗ ΥΦΙΣΤΑΜΕΝΩΝ ΜΕΤΑΛΛΙΚΩΝ ΕΚΚΥΣΤΗΡΩΝ

□ ΟΥΛΑ ΣΚΥΡΟΔΕΜΑ

■ ΛΙΘΟΔΟΜΗ



ΑΡΙΣΤΟΤΕΛΕΙΟ ΠΑΝΕΠΙΣΤΗΜΙΟ ΘΕΣΣΑΛΟΝΙΚΗΣ
ΠΟΛΥΤΕΧΝΙΚΗ ΣΧΟΛΗ - ΤΜΗΜΑ ΠΟΛΙΤΙΚΩΝ ΜΗΧΑΝΙΚΩΝ
ΤΟΜΕΑΣ ΕΠΙΣΤΗΜΗΣ ΚΑΙ ΤΕΧΝΟΛΟΓΙΑΣ ΤΩΝ ΚΑΤΑΣΚΕΥΩΝ
ΕΡΓΑΣΤΗΡΙΟ ΠΕΙΡΑΜ. ΑΝΤΟΧΗΣ ΤΩΝ ΥΛΙΚΩΝ & ΚΑΤΑΣΚΕΥΩΝ
ΔΙΔΑΣΚΗ ΤΕΧΝΗΤΩΝ ΣΕΙΣΜΩΝ

"Καταγραφή και τεκμηρίωση υφάρχουσας κατάστασης, ερμηνεία της παθολογίας και της σεισμικής συμπεριφοράς σεισμόανθετων εκκλινοδοτικών μνημείων και διερεύνηση μεθόδων αποκατάστασης. Εφαρμογή σε έξι (6) Ιερούς Ναούς στη Σάμο"

Σημειώσεις:

ΥΠΟΥΡΓΕΙΟ ΠΟΛΙΤΙΣΜΟΥ
Διεύθυνση Αναστήλωσης Βυζαντινών και Μεταβυζαντινών Μνημείων
Τμήμα Μελετών Βυζαντινών και Μεταβυζαντινών Μνημείων

Κατηγορία μελέτης:

ΑΡΧΙΤΕΚΤΟΝΙΚΗ

αριθ. σχεδίου:

A.01

τίτλος σχεδίου: ΚΑΤΟΨΗ ΙΣΟΓΕΙΟΥ ΥΦΙΣΤΑΜΕΝΗΣ ΚΑΤΑΣΤΑΣΗΣ
1. Ν. ΜΕΤΑΜΟΡΦΩΣΕΙΣ ΤΟΥ ΣΙΣΤΗΡΟΣ, ΣΑΜΟΣ

Εμπνευστική ομάδα:

Επιστημονική Υπεύθυνος: Δρ. Κωνσταντίνος Καρακόλας, Επ. Καθηγητής Τμ. Πολ. Μηχανικών ΑΠΘ.

Τμήμα Πολιτικών Μηχανικών:

Αξιωματικός Κουρούλιος, Δρ. Πολ. Μηχανικός

Αλέξανδρος Μελίδης, Υπ. Δδ. Πολ. Μηχανικός

Δημήτριος Μπαρδής, Υπ. Δδ. Πολ. Μηχανικός

Ιωάννης Παπαδόπουλος, ημερ. γκαρ. Πολ. Μηχανικός

Τμήμα Αρχιτεκτονικών Μηχανικών:

Ιωάννης Μελίδης, Υπ. Δδ. Αρχιτ. Μηχανικός, Μέσθ. Πρακτοράς Μνημείων

Δημοθένης Σάκκος, Υπ. Δδ. Αρχιτ. Μηχανικός, Μέσθ. Πρακτοράς Μνημείων

Ακροατήρια Χαρτοπούλου Αργυρ. Μηχανικός, Μέσθ. Πρακτοράς Μνημείων

Ακροατήρια Ζαφειρίου, Αργυρ. Μηχανικός, Μέσθ. Πρακτοράς Μνημείων

Ιωάννης Νικόλαος Σπύρου, Τοπογράφος Μηχανικός, Εμπνευστής συνεργείου

Τμήμα Αρχιτεκτονικών Μηχανικών & Αντιστήριξης:


Δρ. Ευαγγέλιος Στυλιανίδης, Καθηγητής ΑΠΘ

Ιωάννης Τσιβαντζής, Υπ. Δδ. Αρχιτ. Μηχανικός, Χωροτάξιας & Αντιστήριξης

Ζωή Ειρήνη Τσιβοπούλου, Αργυρ. Μηχανικός, Μέσθ. Πρακτοράς Μνημείων

Ελένη Κοροχάδου, Υπ. Δδ. Αρχιτ. Μηχανικός, Χωροτάξιας & Αντιστήριξης

Ιωάννης Νικόλαος Σπύρου, Τοπογράφος Μηχανικός, Εμπνευστής συνεργείου

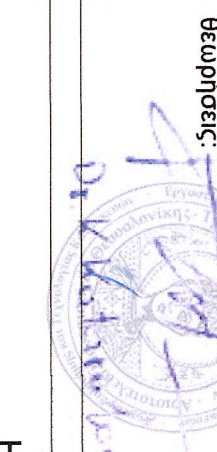

Το παρόν σχέδιο αναθέτει
την με αριθ. 238668/23-5-25
ΥΠΟΥΡΓΟΣ ΠΟΛΙΤΙΣΜΟΥ
ΑΝΤΙΣΤΕΛΛΟΥΣ ΜΗΝΕΙΩΝ ΚΑΙ ΑΡΧΑΙΟΛΟΓΙΑΣ
Ανδρέας

ΗΜΕΡΟΜΗΝΙΑ: Σεπτέμβριος 2026