
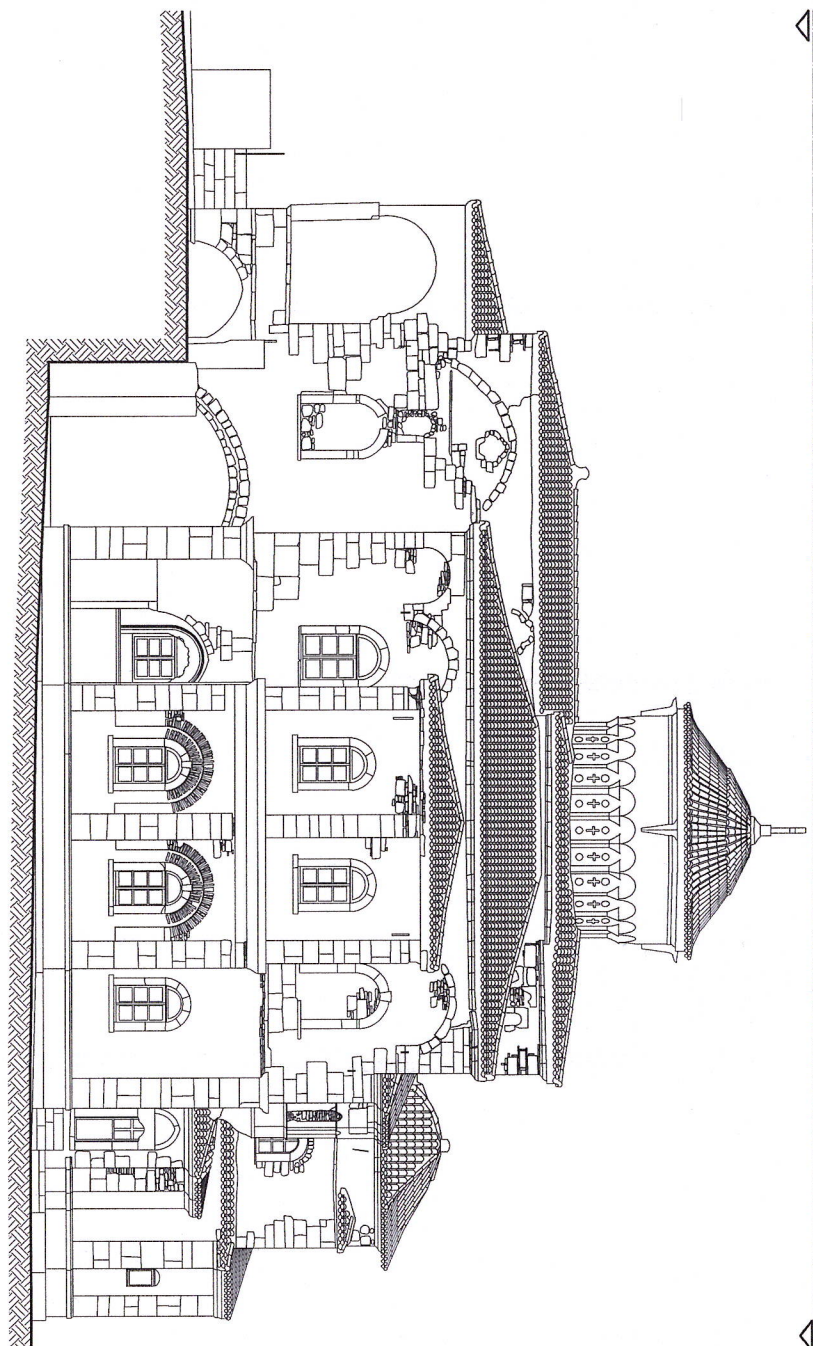
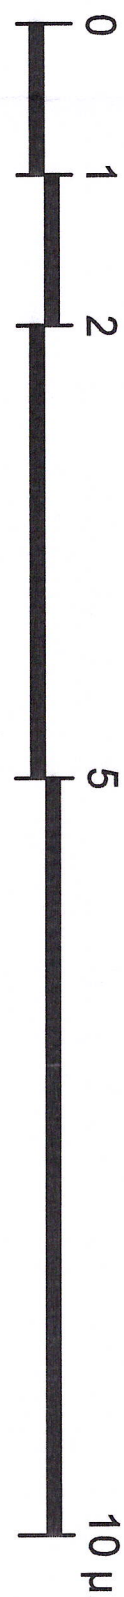
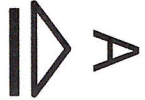


THEMISTOKLIS VLACHOULIS
04/06/2026 18:58

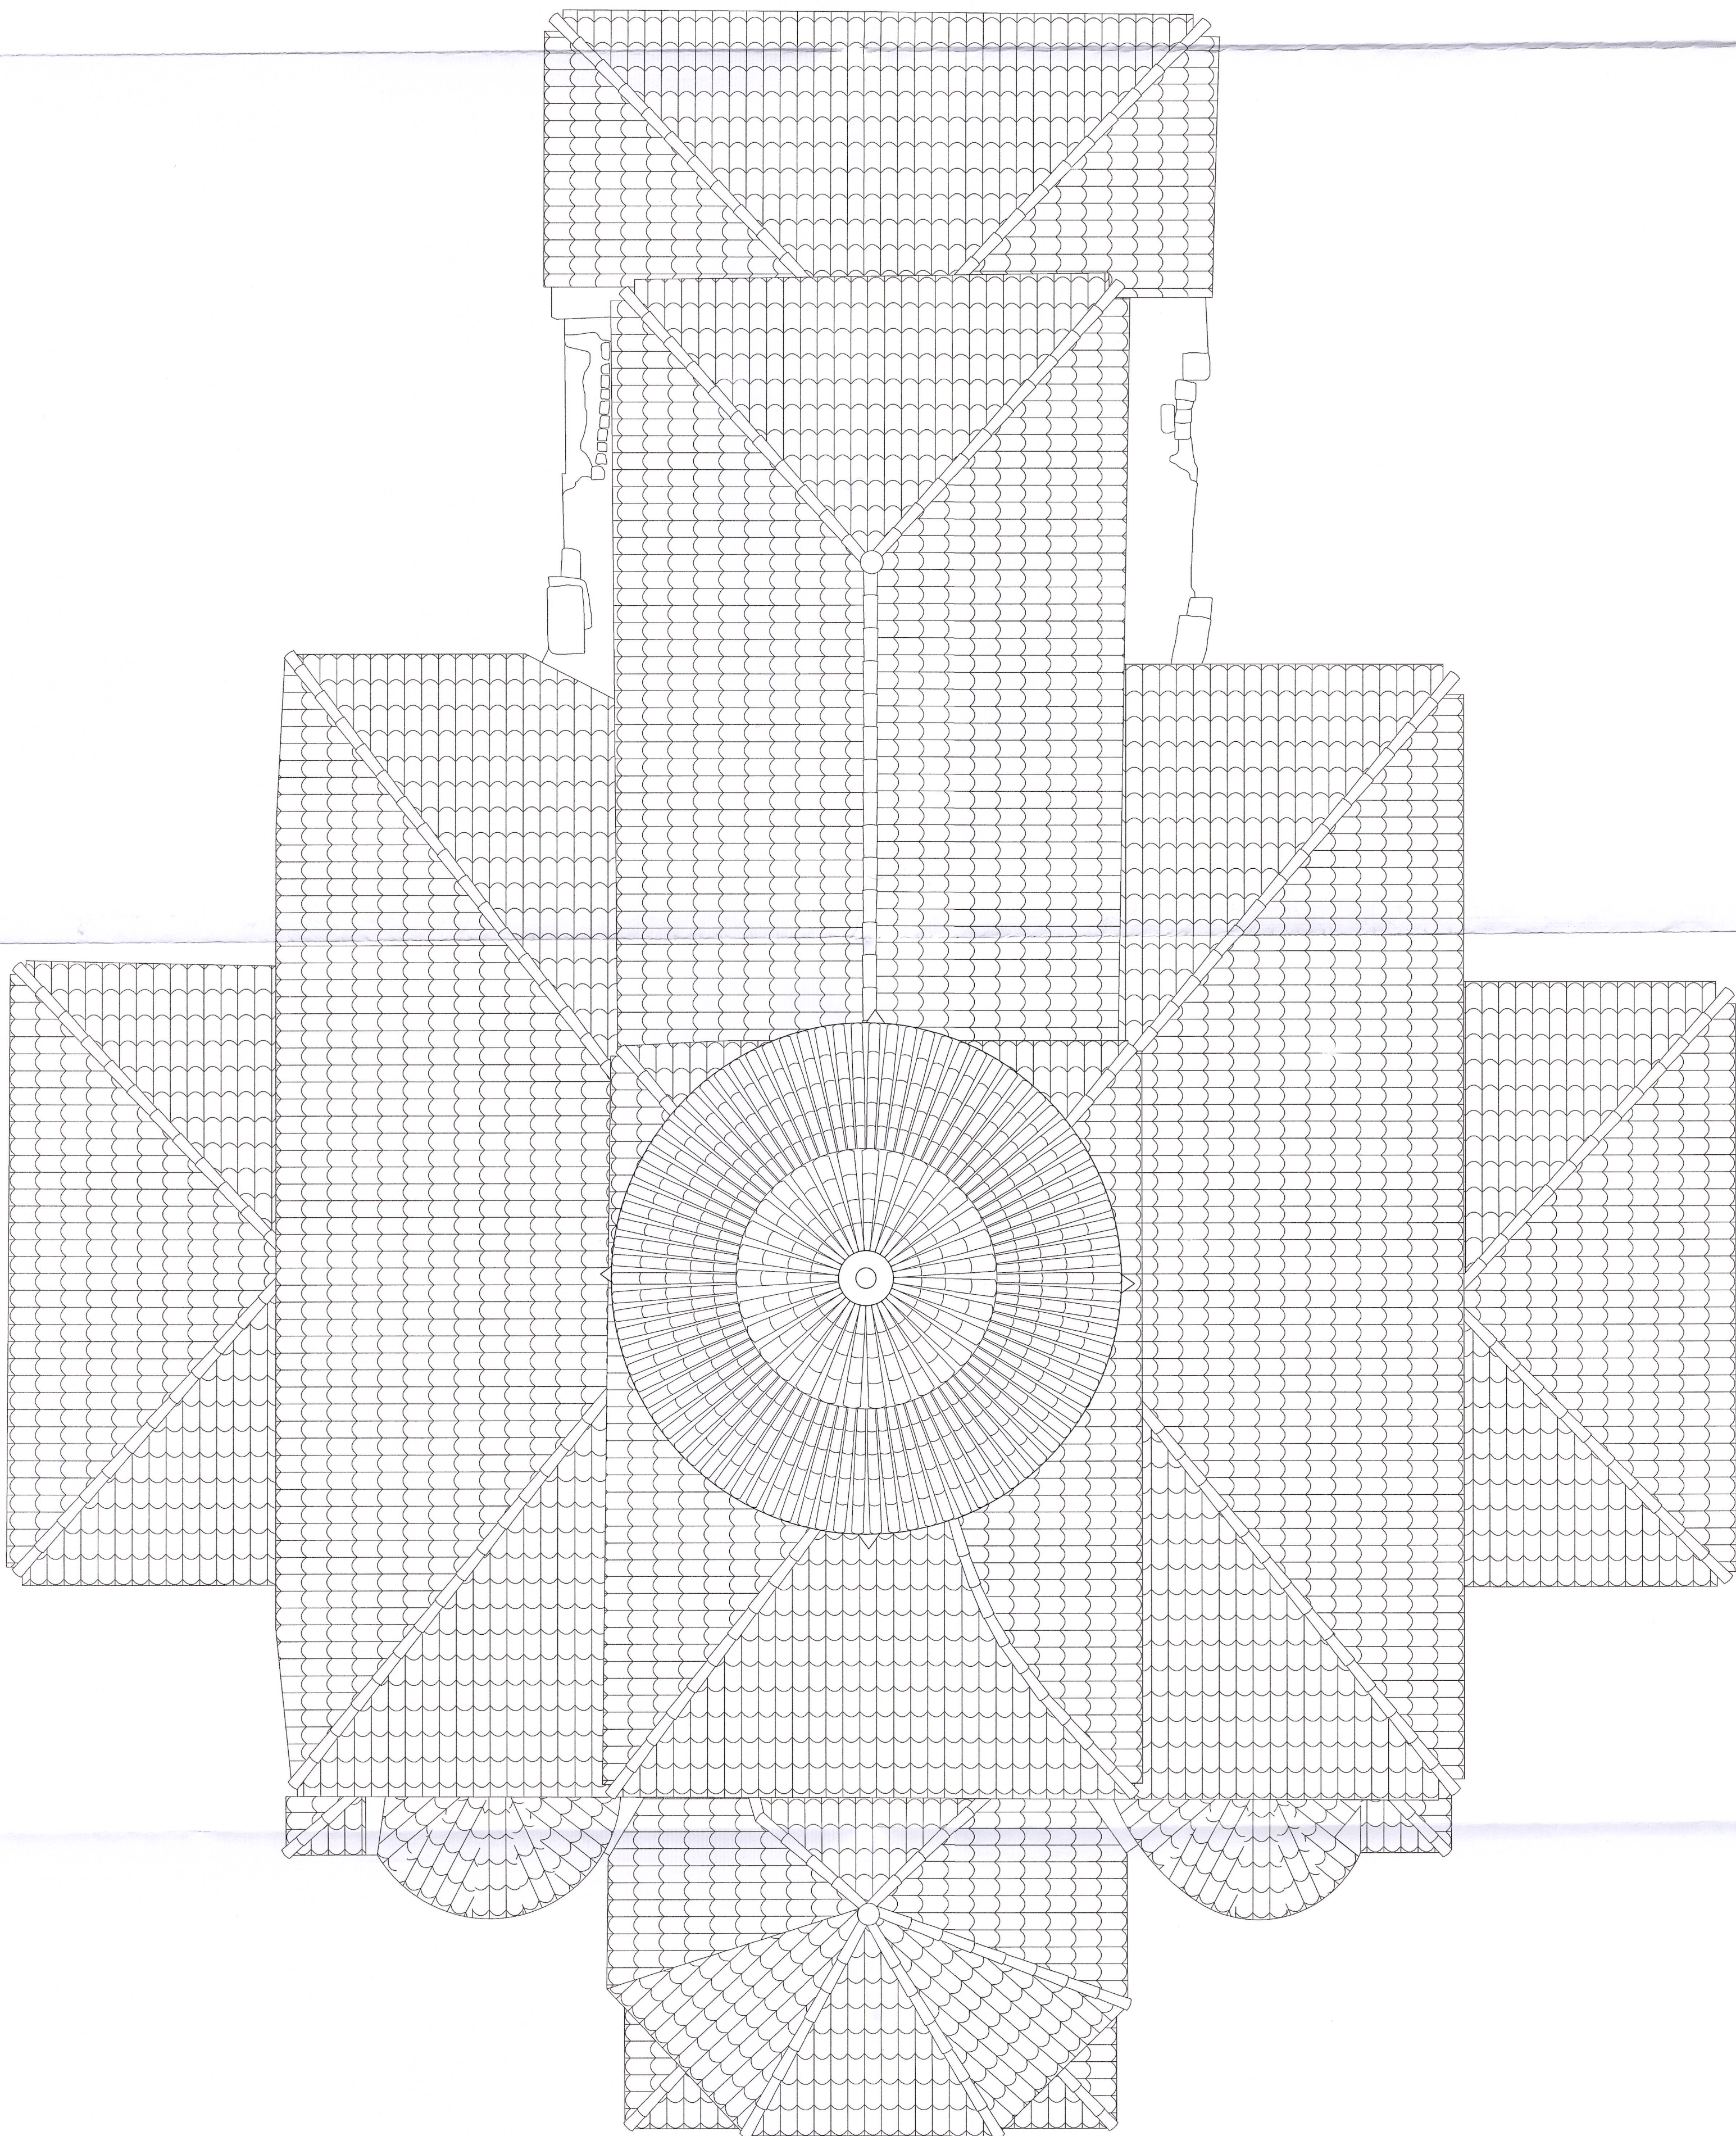

ΑΡΙΣΤΟΤΕΛΕΙΟ ΠΑΝΕΠΙΣΤΗΜΙΟ ΘΕΣΣΑΛΟΝΙΚΗΣ
ΠΟΛΥΤΕΧΝΙΚΗ ΣΧΟΛΗ - ΤΜΗΜΑ ΠΟΛΙΤΙΚΩΝ ΜΗΧΑΝΙΚΩΝ
ΤΟΜΕΑΣ ΕΠΙΣΤΗΜΗΣ ΚΑΙ ΤΕΧΝΟΛΟΓΙΑΣ ΤΩΝ ΚΑΤΑΣΚΕΥΩΝ
ΕΡΓΑΣΤΗΡΙΟ ΠΕΙΡΑΜ. ΑΝΤΟΧΗΣ ΤΩΝ ΥΛΙΚΩΝ & ΚΑΤΑΣΚΕΥΩΝ
ΔΙΔΑΣΚ. ΤΕΧΝΗΤΩΝ ΣΕΙΣΜΩΝ

"Καταγραφή και τεκμηρίωση υφάρχουσας κατάστασης, ερμηνεία της παθολογίας και της σεισμικής συμπεριφοράς σεισμόπληκτων εκκλησιαστικών μνημείων και διερεύνηση μεθόδων αποκατάστασης, Εφαρμογή σε έξι (6) Ιερούς Ναούς στη Σάμο"

χρηματοδότηση:

ΥΠΟΥΡΓΕΙΟ ΠΟΛΙΤΙΣΜΟΥ
Διεύθυνση Αναστήλωσης Βυζαντινών και Μεταβυζαντινών Μνημείων
Τμήμα Μελετών Βυζαντινών και Μεταβυζαντινών Μνημείων

κατηγορία μελέτης:

ΑΡΧΙΤΕΚΤΟΝΙΚΗ

κλίμακα:

1:50

ορίθ. σχέδιου:

A.03

τίτλος σχεδίου: ΚΑΤΟΧΗ ΣΤΕΦΗΣ ΥΦΙΣΤΑΜΕΝΗ ΚΑΤΑΣΤΑΣΗ

I. N. ΜΕΤΑΜΟΡΦΩΣΕΩΣ ΤΟΥ ΣΤΗΤΗΡΟΣ, ΣΑΜΟΥ

ερευνητική ομάδα:

Επιστημονικός Υπευθύνος: Δρ. Κωνσταντίνος Καραδάς, Επ. Καθηγητής Τμ. Πολ. Μηχανικών Α.Π.Θ.

Τμήμα Πολιτικών Μηχανικών:

Δάσκαλος Καραδάς, Δρ. Πολ. Μηχανικός
Δάσκαλος Μελέτης, Υπ. Δδ., Πολ. Μηχανικός
Διευθυντής Μελέτης, Υπ. Δδ., Πολ. Μηχανικός

Ιδρυτική Περιοριστική Ομάδα, Υπ. Δδ., Πολ. Μηχανικός

Τμήμα Αρχιτεκτονικών Μηχανικών:

Ιδρυτική Μελέτη, Υπ. Δδ., Αρχιτ. Μηχανικός, ΜSc. Προσφορά Μνημείων
Διευθυντής Στάσης, Υπ. Δδ., Αρχιτ. Μηχανικός, ΜSc. Προσφορά Μνημείων
Αναστασία Χριστοπούλου Αρχιτ. Μηχανικός, ΜSc. Προσφορά Μνημείων

Αναστασία Ζαχαρίου, Αρχιτ. Μηχανικός, ΜSc. Προσφορά Μνημείων

Φωτεινή Γεωργίου, Αρχιτ. Μηχανικός

Τμήμα Αρχιτεκτονικών Μηχανικών:

Δρ. Ευαγγελία Στεφανίδου, Καθηγήτρια Α.Π.Θ.

Ιδρυτική Μελέτη, Υπ. Δδ., Μηχανικός Χωροταξίας & Ανάπτυξης

Ζωή Ελευθ. Τσιροπούλου, Αρχιτέκτονας, Τοπογράφος Μηχανικός

Ελένη Καραδάς, Υπ. Δδ., Μηχανικός Χωροταξίας & Ανάπτυξης

Ιδρυτική Μελέτη, Υπ. Δδ., Τοπογράφος Μηχανικός, Επιστημονικός Υπευθύνος

Νικόλαος Σπύρου, Τοπογράφος Μηχανικός, Επιστημονικός Υπευθύνος

Εμπειρικός:

Τμήμα Αρχιτεκτονικών Μηχανικών

ΗΜΕΡΟΜΗΝΙΑ: Σεπτέμβριος 2025