
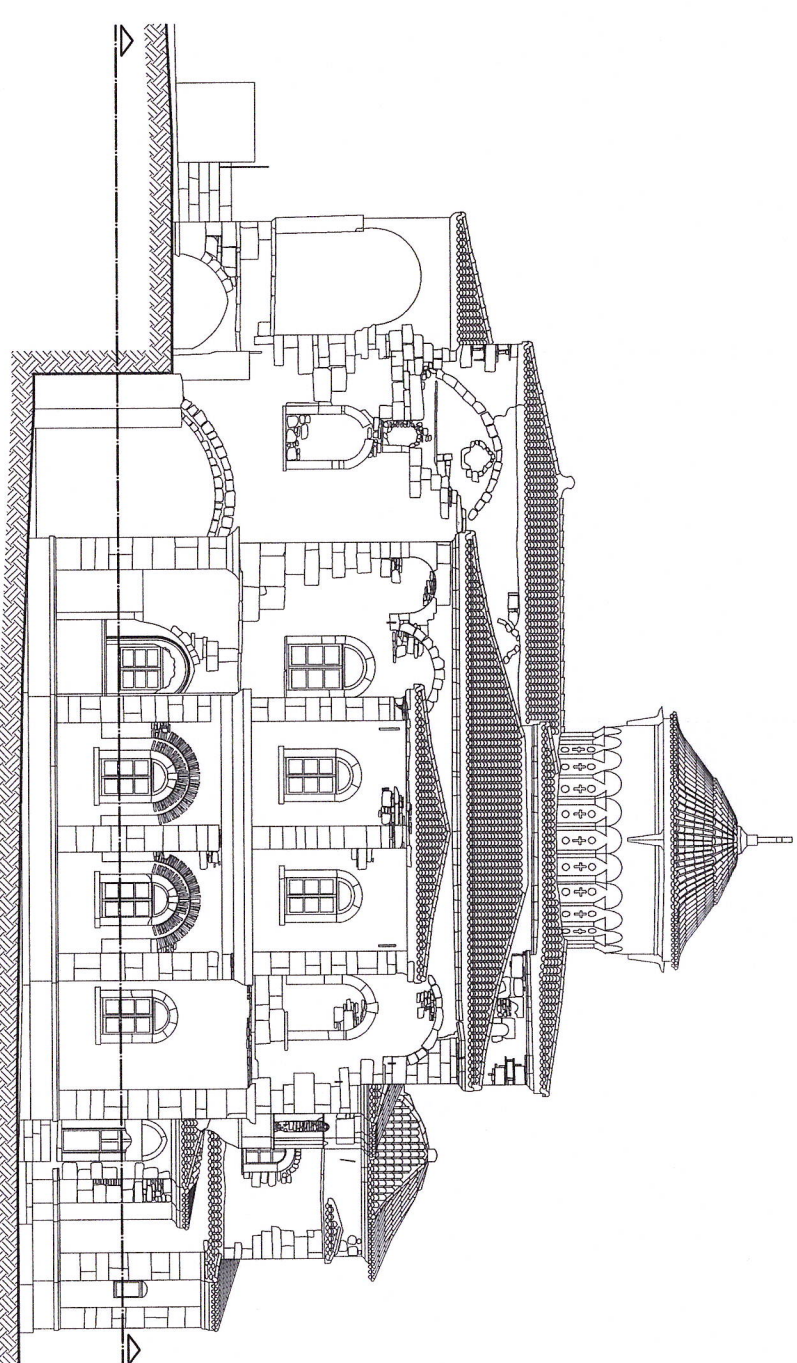
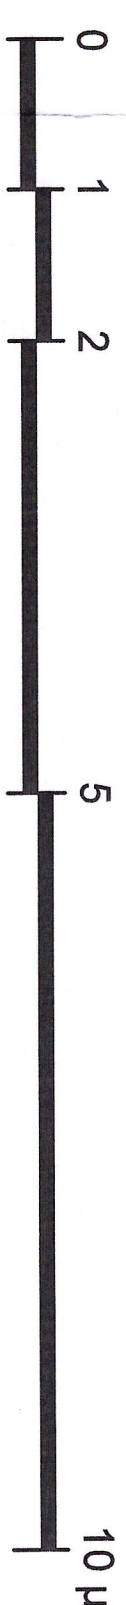
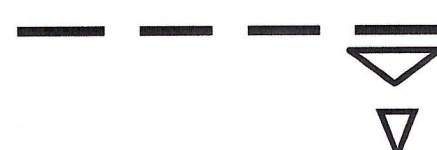
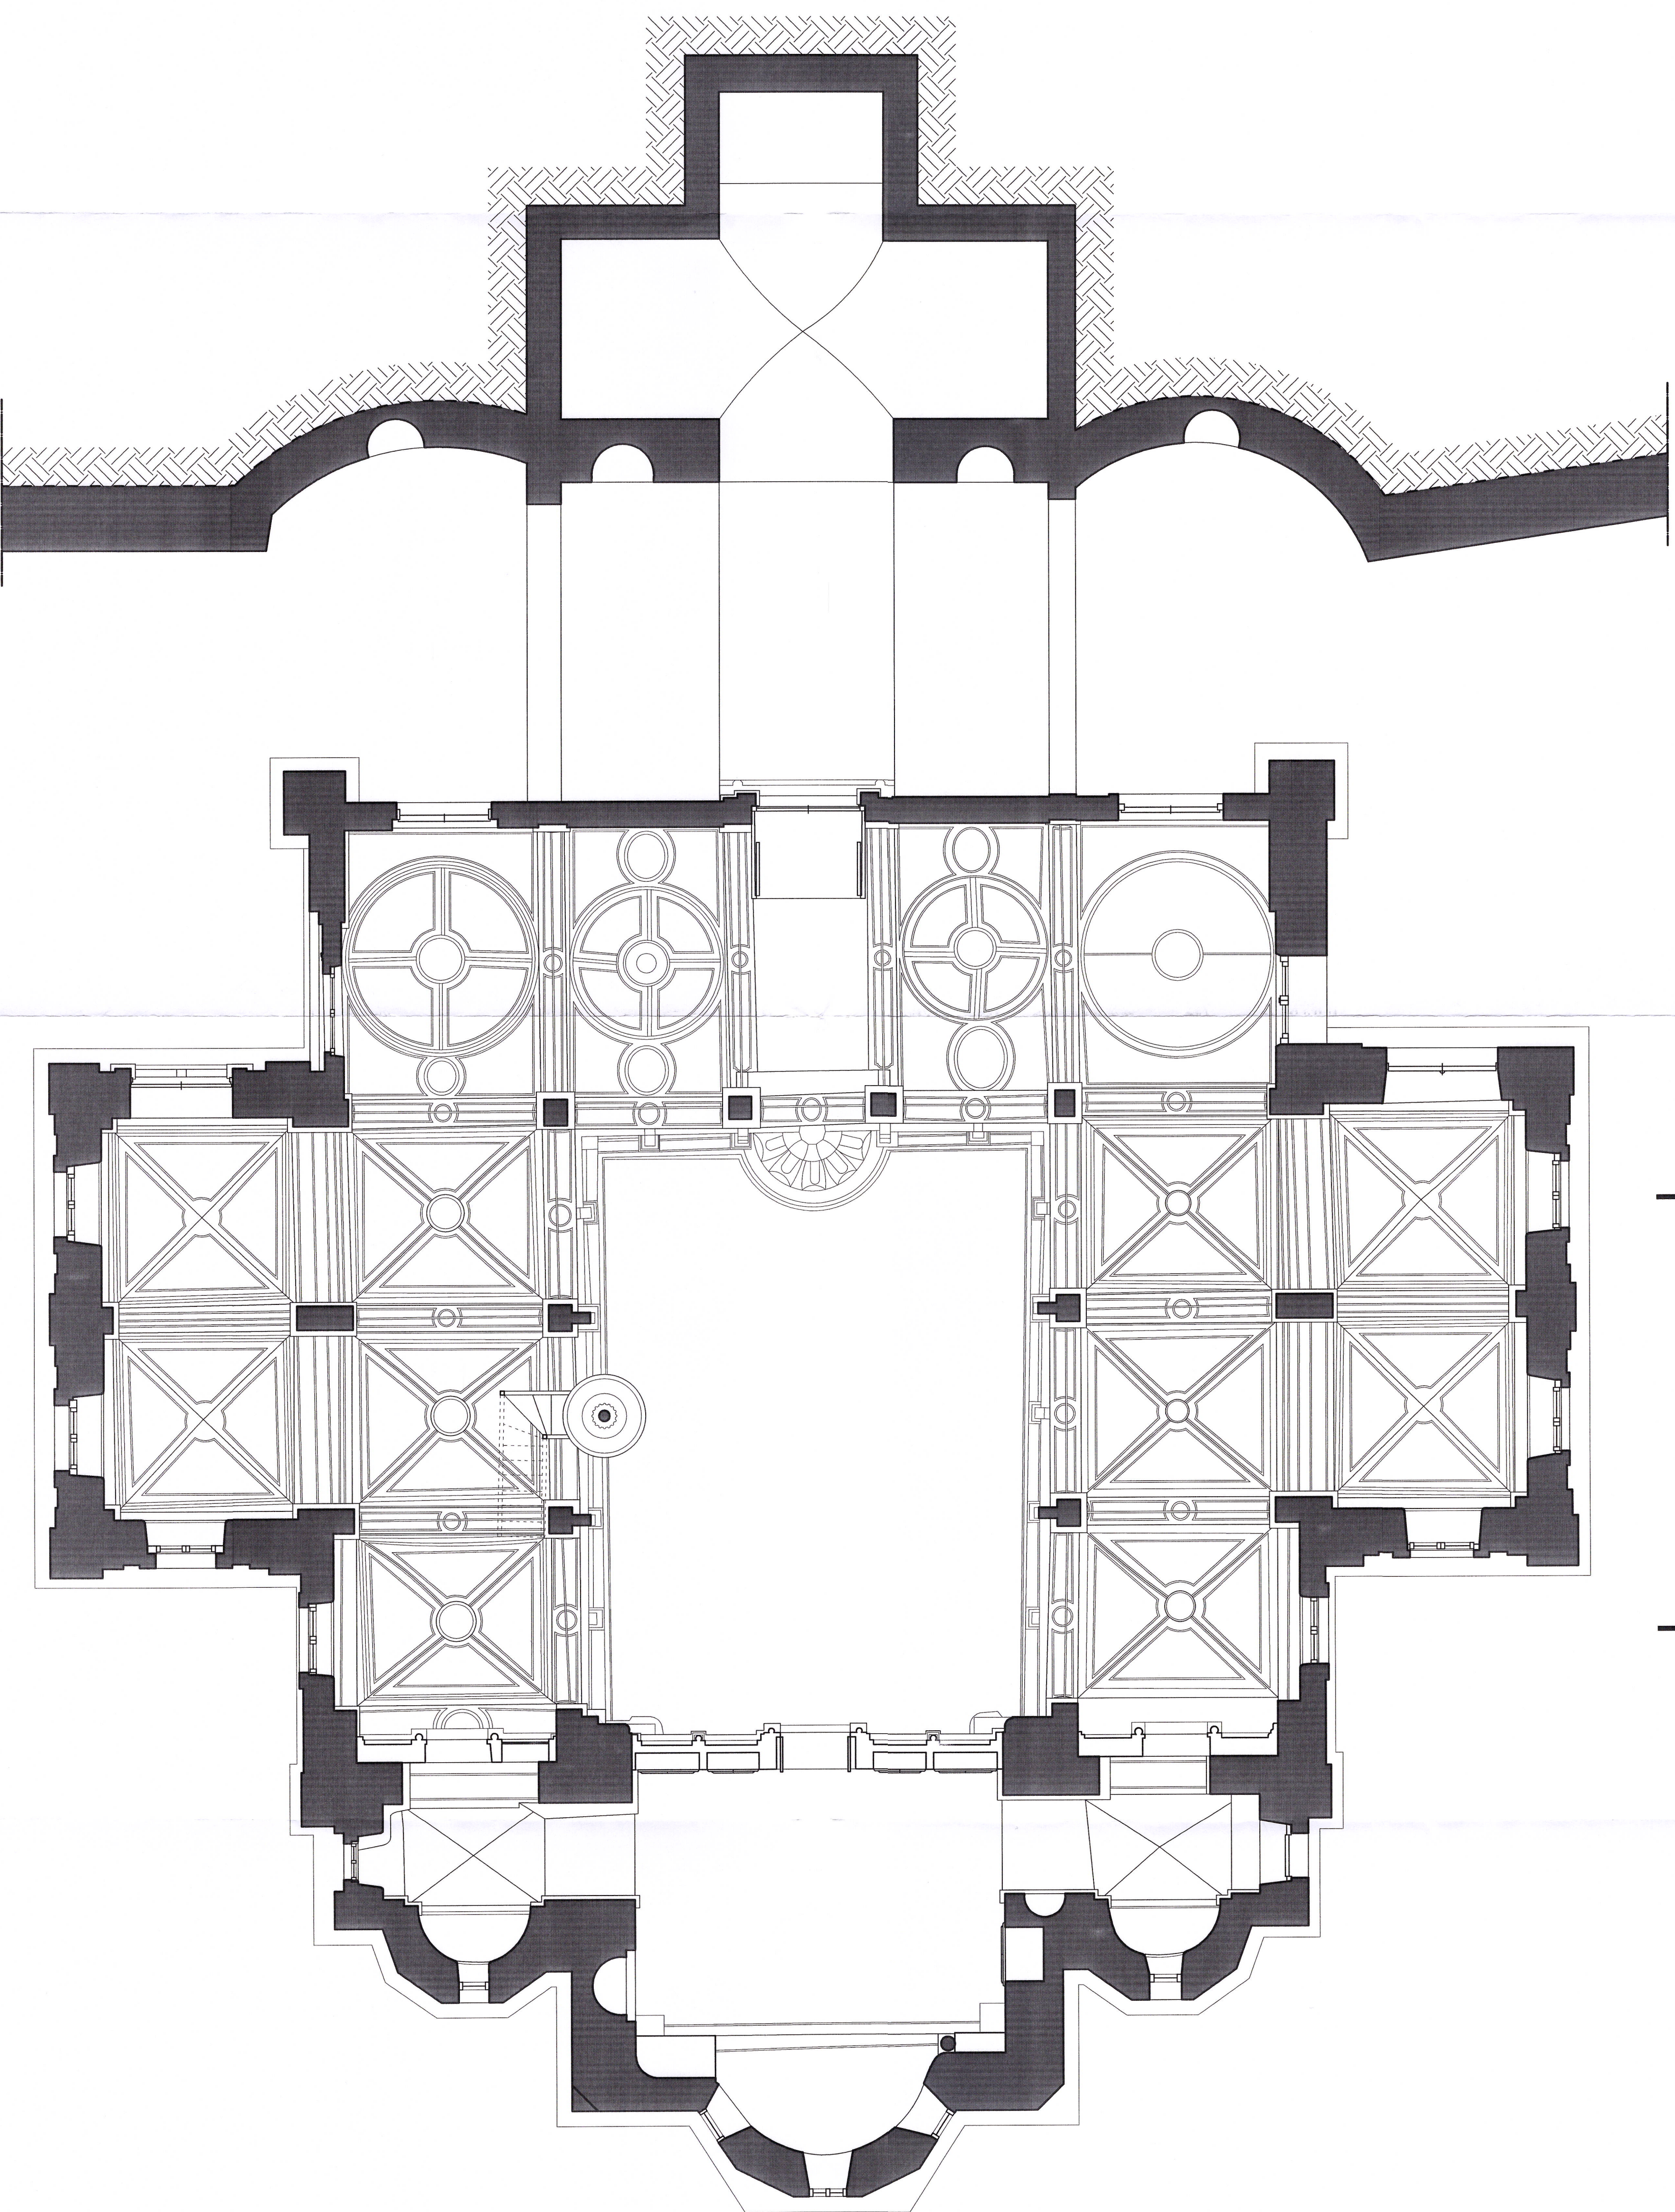


THEMISTOKLIS VLACHOULIS
04/06/2026 19:02

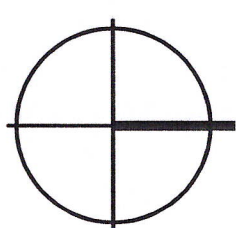

ΑΡΙΣΤΟΤΕΛΕΙΟ ΠΑΝΕΠΙΣΤΗΜΙΟ ΘΕΣΣΑΛΟΝΙΚΗΣ
ΠΟΛΥΤΕΧΝΙΚΗ ΣΧΟΛΗ - ΤΜΗΜΑ ΠΟΛΙΤΙΚΩΝ ΜΗΧΑΝΙΚΩΝ
ΤΟΜΕΑΣ ΕΠΙΣΤΗΜΗΣ ΚΑΙ ΤΕΧΝΟΛΟΓΙΑΣ ΤΩΝ ΚΑΤΑΣΚΕΥΩΝ
ΠΕΡΙΣΤΑΣΙΟ ΠΕΙΡΑΜΑΤΩΝ, ΑΝΤΟΧΗΣ ΤΩΝ ΝΑΪΛΟΝ ΚΑΙ ΚΑΤΑΣΚΕΥΩΝ
ΔΑΤΑΣΤΗ ΤΕΧΝΗΤΩΝ ΣΕΙΣΜΩΝ

"Καταγραφή και τεκμηρίωση υποδοχών κατάρτισης, εφημερία της παθολογίας και της σεξισμικής συμπεριφοράς σεσιμολογικών εκπαιδευτικών μεθόδων και διαχείριση μεθόδων

Χρηματοδότηση:

Χρηματοδότηση:

ΥΠΟΥΡΓΕΙΟ ΠΟΛΙΤΙΣΜΟΥ

Διεύθυνση Αναστήλωσης Βυζαντινών και Μεταβυζαντινών Μνημείων

Τμήμα Μελετών Βυζαντινών και Μεταβυζαντινών Μνημείων

κατηγορία μελέτης:	κόλπακα:	αριθ. σχεδίου
ΑΡΧΙΤΕΚΤΟΝΙΚΗ	4.50	

ΑΡΧΙΤΕΚΤΟΝΙΚΗ 1:50

τίτλος σχεδίου: **ΑΝΟΨΗ ΙΣΟΓΕΙΟΥ ΥΦΙΣΤΑΜΕΝΗ ΚΑΤΑΣΤΑΣΗ**

I. N. ΜΕΤΑΜΟΡΦΩΣΕΩΣ ΤΟΥ ΣΩΤΗΡΟΣ, ΣΑΜΟΣ

Επιστημονικά Υπεύθυνος:
Δρ. Κωνσταντίνος Καράκαλος, Επ. Καθηγητής Τμ. Πολ. Μηχανικών Α.Π.Θ.

Τμήμα Πολιτικών Μηχανικών: Δάμιτρος Κυρούλας, Δρ. Πολ. Μηχανικός

Ἰμῆρος Ἰωντικῶν Μηχανικῶν:
 Λαμπρινὸς Κωνσταντῆς, Δρ. Ἱστορ. Μηχανικῶν
 Ἀδελφὸς Μελιῶν, Υἱὸν Διδ., Παιδ. Μηχανικῶν

Δημήτριος Μπαρέζ, Υπ. Διδ., Πολ. Μηχανικός
Εκπαιρ. Παιδαγωγική με πτυχίο από Πολ. Μηχανική

Ιωάννης Παπαναστασίου, προπ. φοιτ. Παιδ. Μηχανικός

Τμήμα Αρχιτεκτονικῆς Μηχανικῆς: Ιωάννης Μουίτρος, Υπ. Διέκ., Αρχιτ. Μηχανικός, MSc Προστασία Περιβάλλοντος
Διευθύντρια Σχολής: Υπ. Διέκ. Δαντ. Μανωλάκη, MSc Προστασία Περιβάλλοντος

Δημοθένης Σακκός, Υπ. Διό., Αφγτ. Μηχανικός, MSc Προστασία Περιβάλλοντος
Αικατερίνη Χατζοπούλου Αφγτ. Μηχανικός, MSc Προστασία Περιβάλλοντος

Αικατερίνη Ζαφειρίου, ΑρΧη: Μηνιαίως, MSc Προστασία Μητρώων

Φρειδερίκη Γεκίδου, Αρχιτ. Μηχανικός

Δρ. Ευστέριος Στυλιανίδης, Καθηγητής Α.Π.Θ.

Τμήμα Μηνιαίων Χωροτάξεων
Ιωάννης Τσιβαρτζής, Υπ. Διδ., Μηνιαίως Χωροτάξεις & Ανάπτυξης

**Ζωή Ειρήνη Τομποδίνου, Αγοράζου, Τοπογράφος Μηχανικός
& Αρχιτέκτονας**
Ελένη Κριστινάνου ΥΠ ΑΠΘ Μεταπτυχιακή Χωροστρώσεως & Ανάπτυξης

Ελένη Καραχάλιου, Υπ. Διο. Μηχανικός Χωροταξίας & Αναπτυξής
Ιωάννης Νικόλαος Σπύρου, Τοπογράφος Μηχανικός, ελπίστος ευαγέλης

OTPOBETCTBEHNE TИE ДАВАНИЕ

Θεοφάνης: 011021 JANUARY 1972

233868/23-5-25

Αντίστροφη
Οριτική Μεταγωγή με Α. Παπαδό
Αρχιτέκτων Μηχανικός με Α. Παπαδό

[Handwritten signature]

ΗΜΕΡΟΜΗΝΙΑ: Σεπτέμβριος 2025