

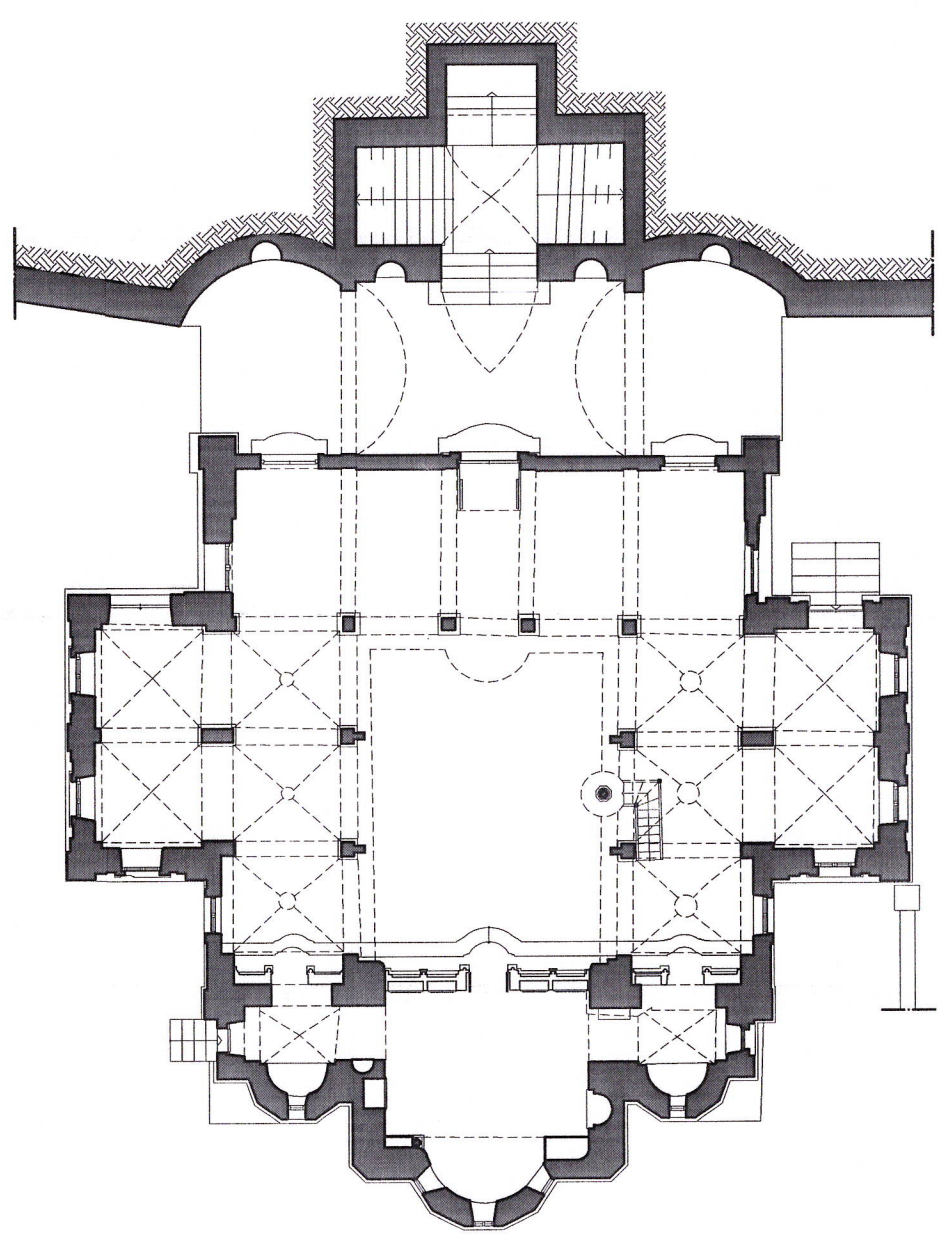


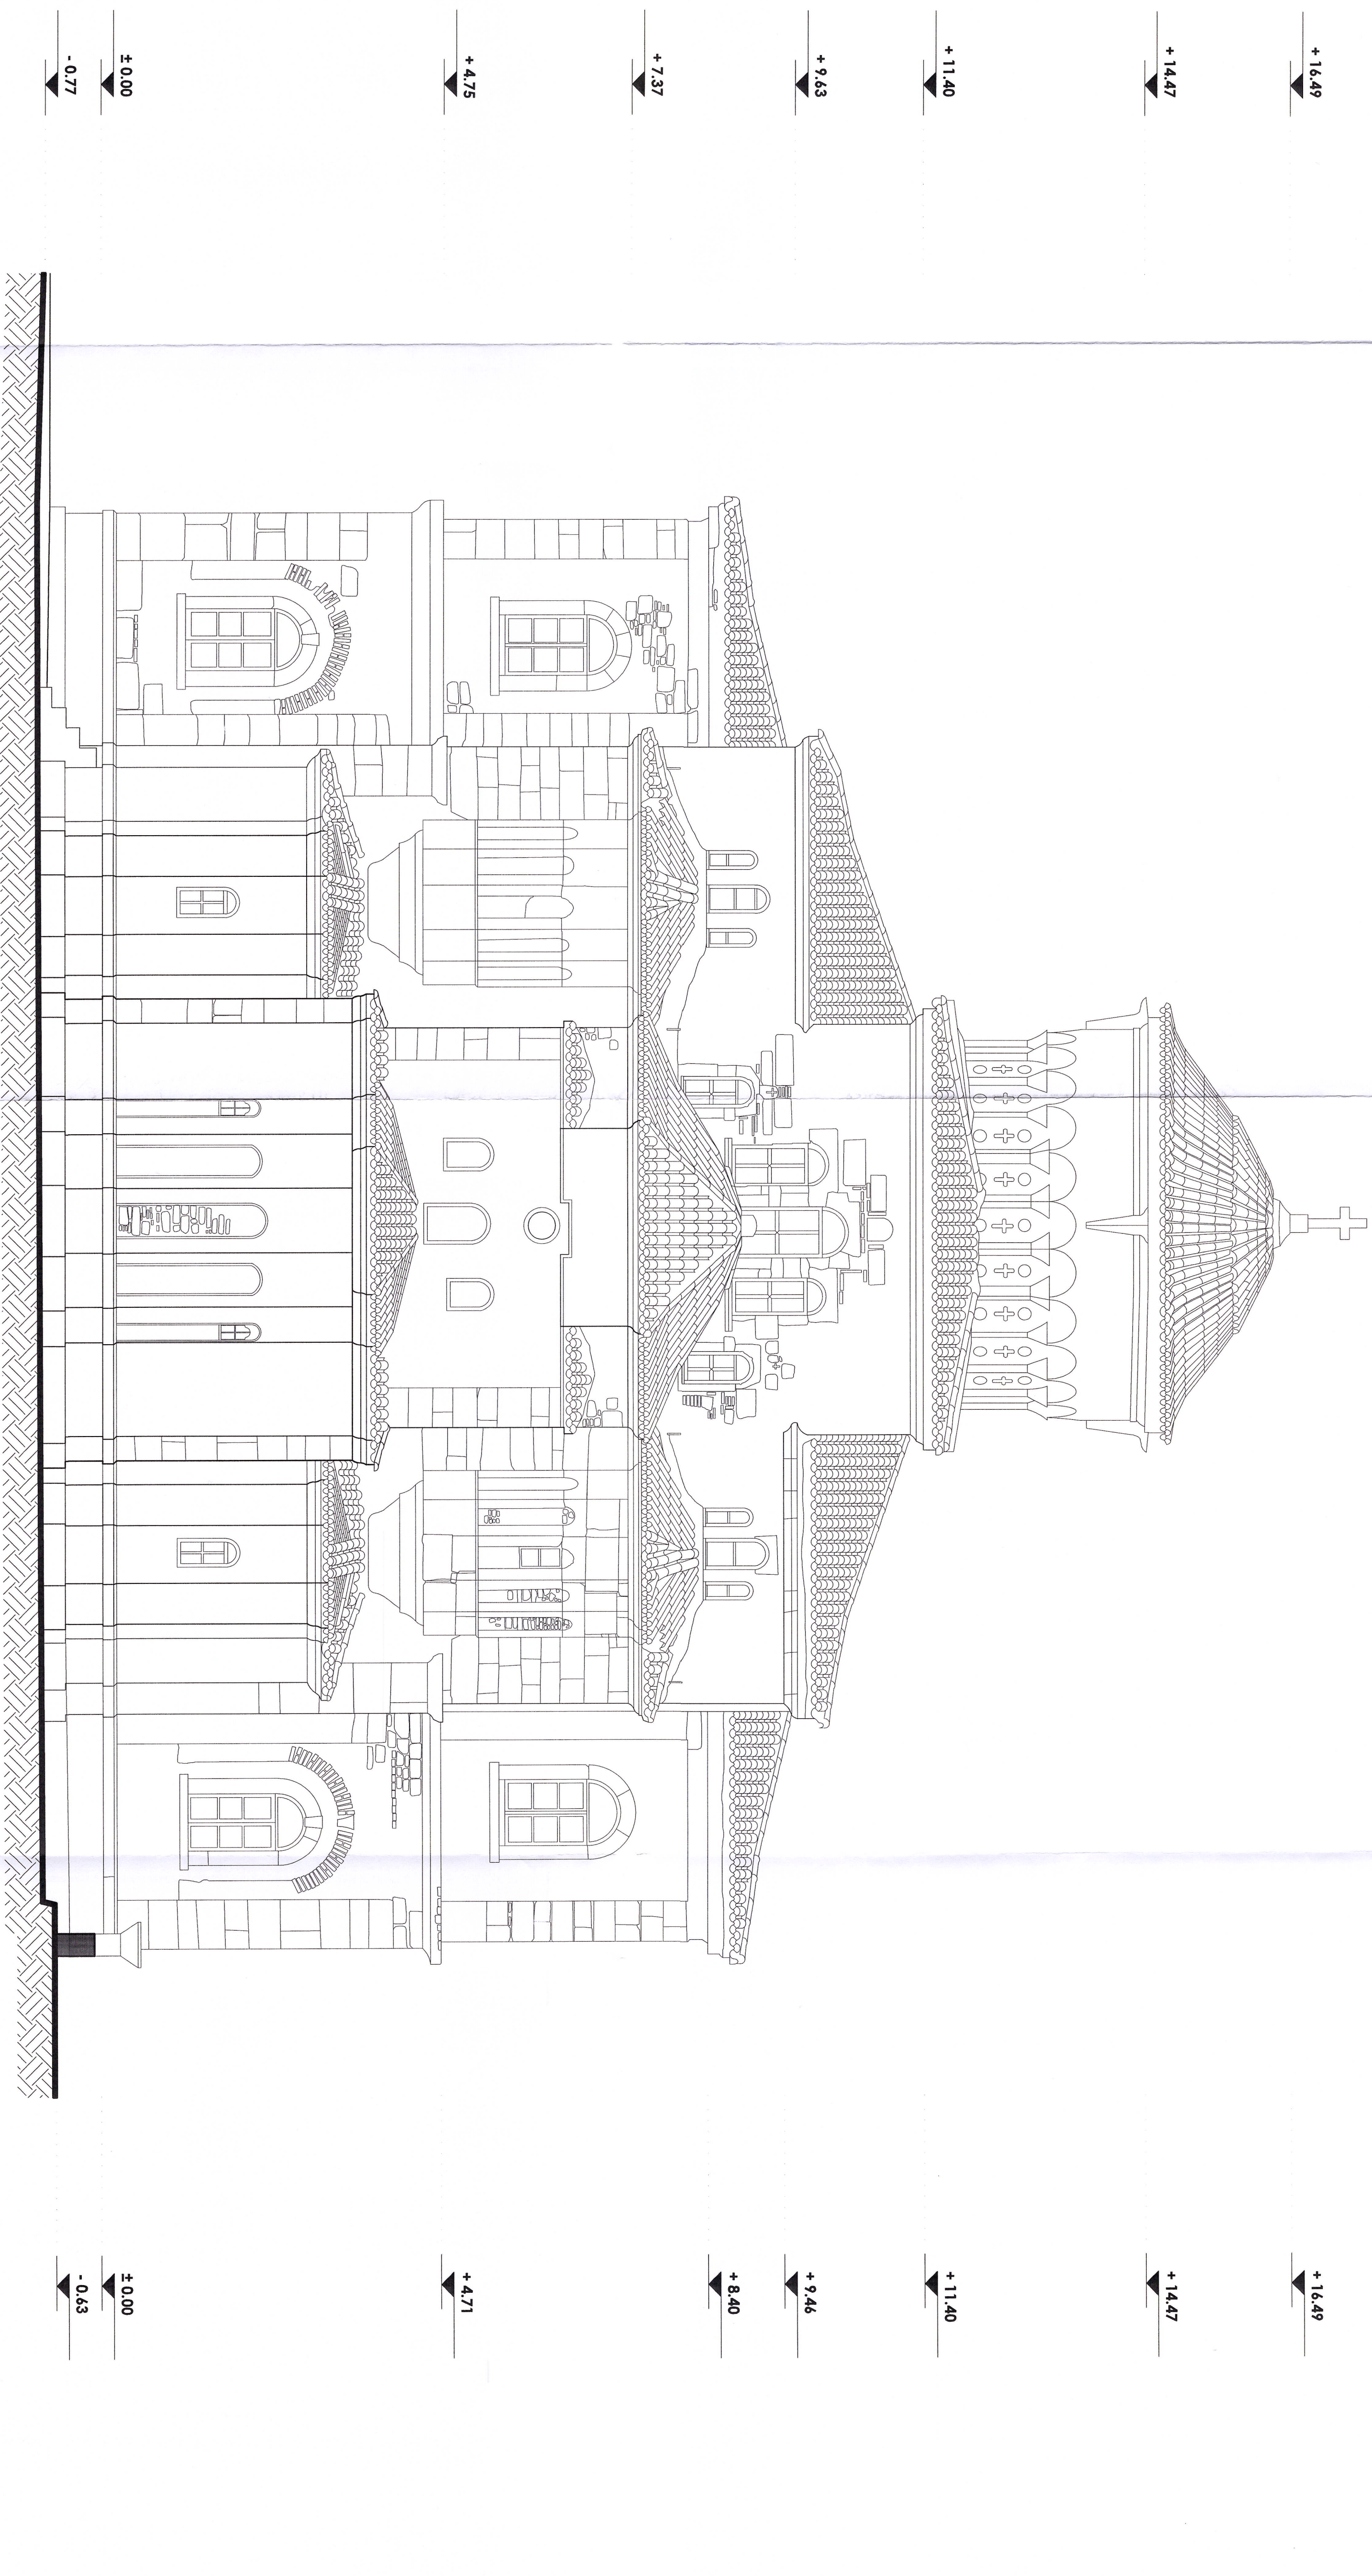

ΥΠΟΜΝΗΜΑ

- ΟΤΛ. ΣΚΥΡΟΔΕΜΑ
ΛΑΜΑΡΙΝΑ

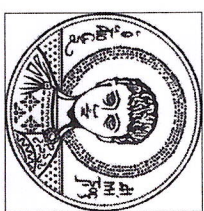

ΑΡΙΣΤΟΤΕΛΕΙΟ ΠΑΝΕΠΙΣΤΗΜΙΟ ΘΕΣΣΑΛΟΝΙΚΗΣ
ΠΟΛΥΤΕΧΝΙΚΗ ΣΧΟΛΗ - ΤΜΗΜΑ ΠΟΛΙΤΙΚΩΝ ΜΗΧΑΝΙΚΩΝ
ΤΟΜΕΑΣ ΕΠΙΣΤΗΜΗΣ ΚΑΙ ΤΕΧΝΟΛΟΓΙΑΣ ΤΩΝ ΚΑΤΑΣΚΕΥΩΝ
ΕΡΓΑΣΤΗΡΙΟ ΠΕΙΡΑΜ. ΑΝΤΟΧΗΣ ΤΩΝ ΥΛΙΚΩΝ & ΚΑΤΑΣΚΕΥΩΝ


Χρηματοδότηση:

Διεύθυνση Αναστήλωσης Βυζαντινών και Μεταβυζαντινών Μνημείων
Τμήμα Μελετών Βυζαντινών και Μεταβυζαντινών Μνημείων

κατηγορία μελέτης:

ΑΡΧΙΤΕΚΤΟΝΙΚΗ

αριθ. σχεδίου

πλήθος σχεδίου:

ΑΝΑΤΟΛΙΚΗ ΟΨΗ ΥΦΙΣΤΑΜΕΝΗ ΚΑΤΑΣΤΑΣΗ

I. N. ΜΕΤΑΜΟΡΦΩΣΕΩΣ ΤΟΥ ΣΩΤΗΡΟΣ, ΣΑΜΟΣ

A.06

ερευνητική ομάδα:

Δρ. Κωνσταντίνος Κατάκαλος, Επ. Καθηγητής Τμ. Πολ. Μηχανικών Α.Π.Θ.

Τμήμα Πολιτικών Μηχανικών

Λαζαρος Μελίουης, Υπ. Διο., Πλολ. Μηχανικός

.....5 | 5
.....4 | 4
.....3 | 3
.....2 | 2
.....1 | 1
.....0 | 0




Αικατερίνη Ζαφειρίου, Δρ.πρ. Μηχανικός, MSc Προστασίας

Φρειδερίκη Γεκίδου, Αρχιτ. Μηχανικός

Αρ. Ευστοπάτιος Στυλιανίδης, Καθηγητής Α.Π.Θ.

& Ανάπτυξης:

Θεωρήσεις:

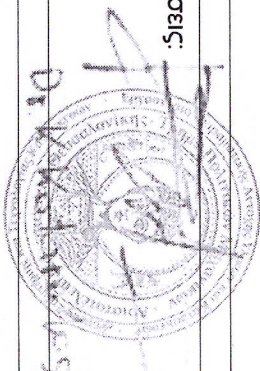

Ο ΠΡΟΪΣΤΑΜΕΝΟΣ ΤΗΣ ΔΙΑΒΑΜΗ
ΑΝΤΙΦΑΝΗ

ΗΜΕΡΟΜΗΝΙΑ: Σεπτέμβριος 2025

Αρχιτέκτων Μηχανικός με Α΄ βαθμ.