

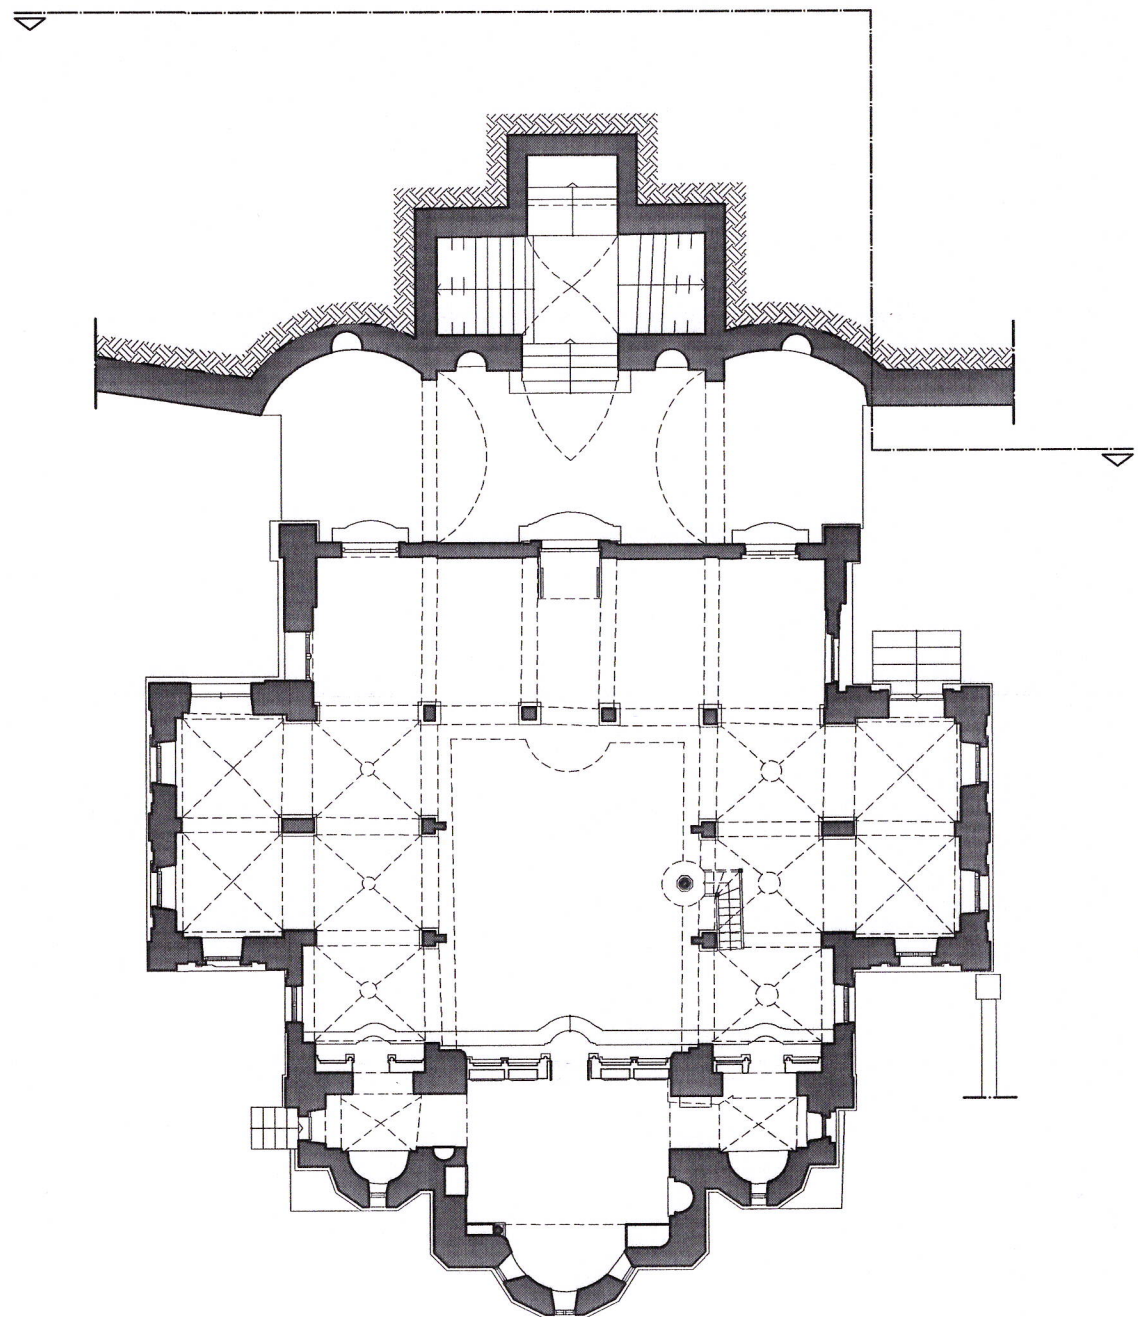
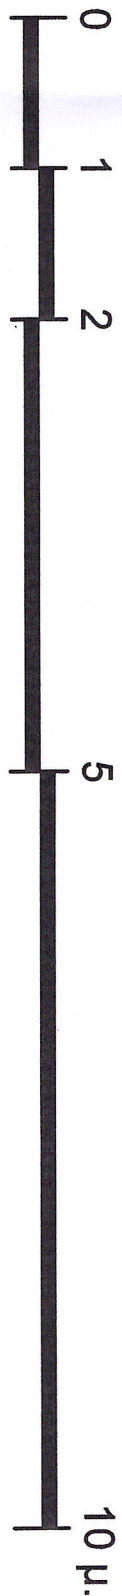


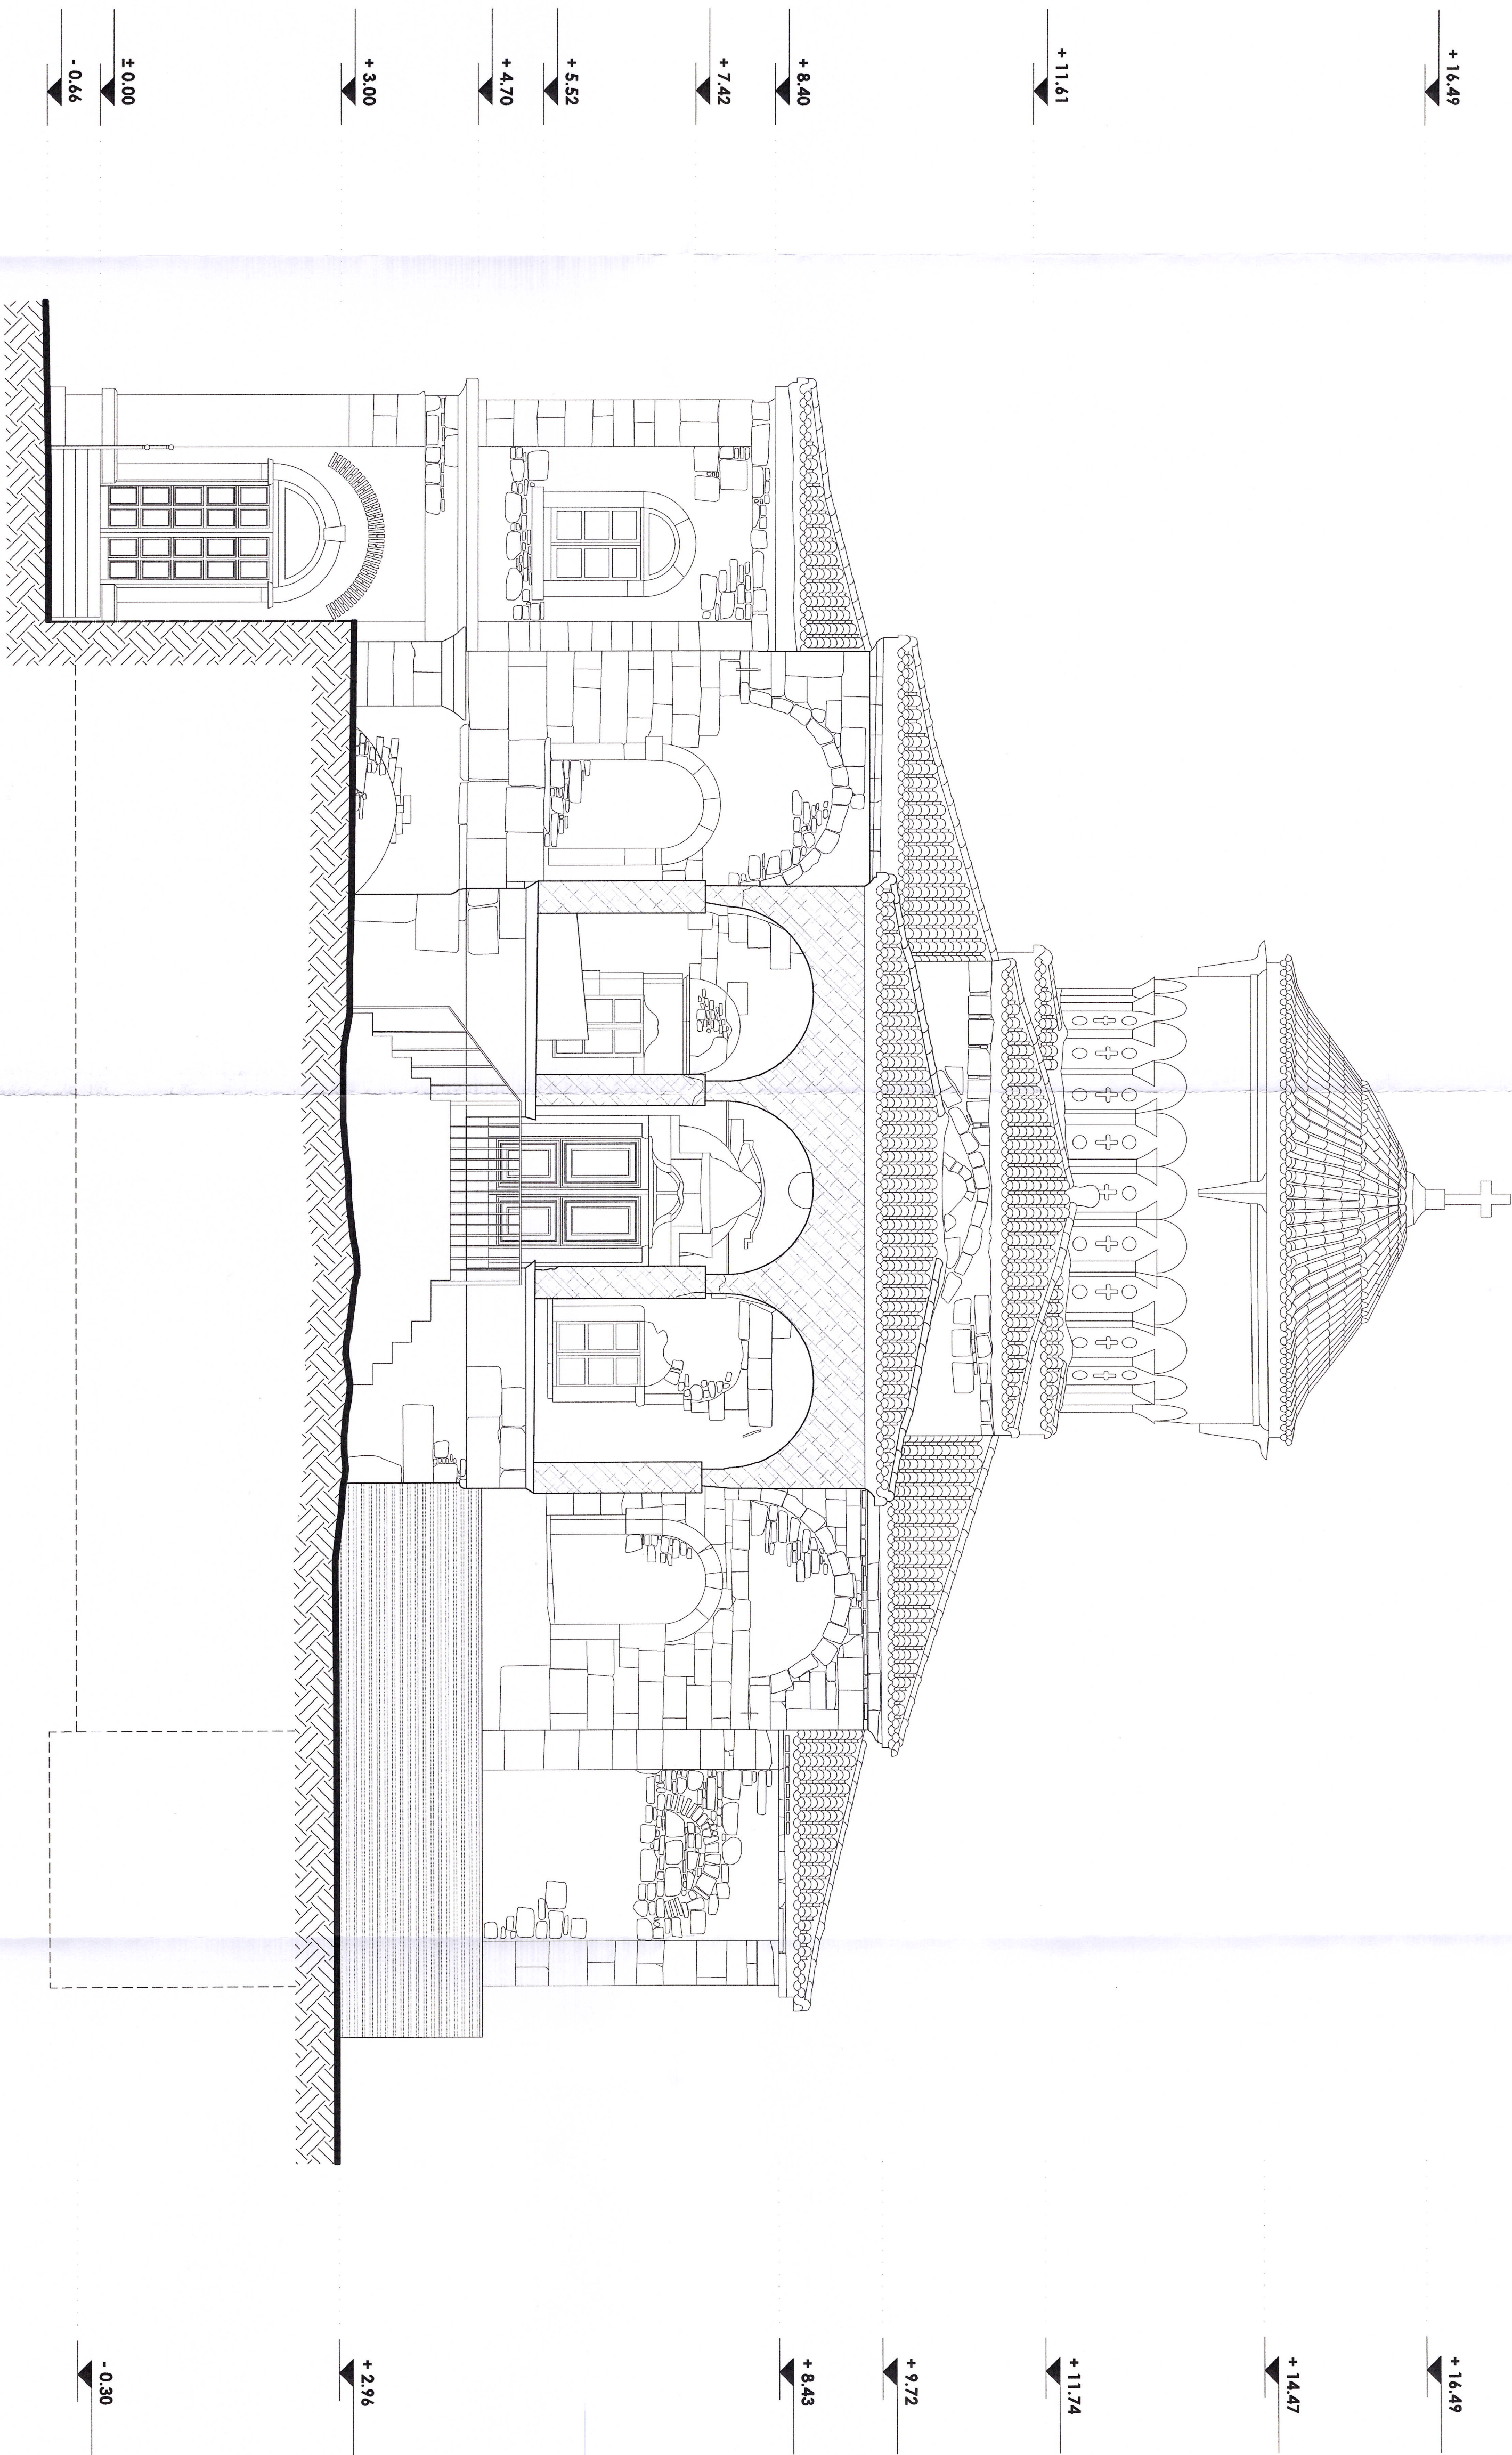

ΥΠΟΜΝΗΜΑ

- ☒ ΟΤΙ, ΣΚΥΡΟΔΕΜΑ
- ☐ ΛΑΜΑΡΙΝΑ

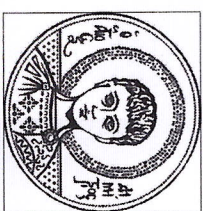

ΑΡΙΣΤΟΤΕΛΕΙΟ ΠΑΝΕΠΙΣΤΗΜΙΟ ΘΕΣΣΑΛΟΝΙΚΗΣ
ΠΟΛΥΤΕΧΝΙΚΗ ΣΧΟΛΗ - ΤΜΗΜΑ ΠΟΛΙΤΙΚΩΝ ΜΗΧΑΝΙΚΩΝ
ΤΟΜΕΑΣ ΕΠΙΣΤΗΜΗΣ ΚΑΙ ΤΕΧΝΟΛΟΓΙΑΣ ΤΩΝ ΚΑΤΑΣΚΕΥΩΝ
ΕΡΓΑΣΤΗΡΙΟ ΠΕΙΡΑΜ. ΑΝΤΟΧΗΣ ΤΩΝ ΥΛΙΚΩΝ & ΚΑΤΑΣΚΕΥΩΝ
ΔΙΔΑΣΚΗ ΤΕΧΝΗΤΩΝ ΣΕΙΣΜΩΝ

"Καταγραφή και τεκμηρίωση υφάρχουσας κατάστασης, ερμηνεία της παθολογίας και της σεισμικής συμπεριφοράς σεισμόπληκτων εκκλησιαστικών μνημείων και διερεύνηση μεθόδων αποκατάστασης, Εφαρμογή σε έξι (6) Ιερούς Ναούς στη Ζάμιο"

χρηματοδότηση:

ΥΠΟΥΡΓΕΙΟ ΠΟΛΙΤΙΣΜΟΥ
Διεύθυνση Αναστήλωσης Βυζαντινών και Μεταβυζαντινών Μνημείων
Τμήμα Μελετών Βυζαντινών και Μεταβυζαντινών Μνημείων

κοινοποίηση μελέτης:

ΑΡΧΙΤΕΚΤΟΝΙΚΗ κλίμακα: 1:50

οριζ. σχέδιο:

τίτλος σχεδίου: ΔΥΤΙΚΗ ΟΥΝΗ ΥΦΙΣΤΑΜΕΝΗ ΚΑΤΑΣΤΑΣΗ
1. Ν. ΜΕΤΑΜΟΡΦΩΣΕΩΣ ΤΟΥ ΣΤΙΤΗΡΟΣ, ΖΑΜΙΟΣ

A.07

ερευνητική ομάδα:

Επιστημονική Υπεύθυνος: Δρ. Κωνσταντίνος Κανδάρκος, Επ. Καθηγητής Τμ. Πολ. Μηχανών Α.Π.Θ.


Τμήμα Πολιτικών Μηχανικών:

Δάμτρ. Σ. Κυριόπουλος, Δρ. Πολ. Μηχανικός
Νικόλαος Μελιδής, Υπ. Δδ., Πολ. Μηχανικός
Δημήτριος Μπαρής, Υπ. Δδ., Πολ. Μηχανικός
Ιωάννης Παπανοστόρατος, προπρ. φοιτ. Πολ. Μηχανικός
Ιωάννης Μούγιος, Υπ. Δδ., Αρχιτ. Μηχανικός, MSc Προσφορά Μνημείων
Δημοσθένης Έδρας, Υπ. Δδ., Αρχιτ. Μηχ. MSc Προσφορά Μνημείων
Ανδρέας Σαββανόπουλος, Αρχιτ. Μηχανικός, MSc Προσφορά Μνημείων
Αλεξάνδρη Ζαχαρίου, Αρχιτ. Μηχανικός, MSc Προσφορά Μνημείων
Ορφέα Πηληϊά Τεχιδού, Αρχιτ. Μηχανικός

Τμήμα Μηχανικών Χωροταξίας & Αντιστήριξης:

Δρ. Ευαγγέλιος Στυλιανίδης, Καθηγητής Α.Π.Θ.
Ιωάννης Τσιβαντζής, Υπ. Δδ., Μηχανικός Χωροταξίας & Αντιστήριξης
Ζωή Ελενη Τσιβοβίλη, Αρχιτέκτονας Τοπογράφος Μηχανικός
Ελένη Καραγάλη, Υπ. Δδ., Μηχανικός Χωροταξίας & Αντιστήριξης
Ιωάννης Νικόλαος Σιτρου, Τοπογράφος Μηχανικός, Ειδικός συνεργός

Εταιρείες:

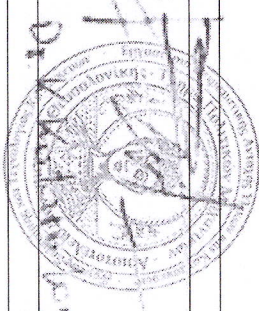

Το παρόν σχέδιο συντάχθηκε
την με αριθμ. πρωτ. 233868/23-5-23
ΥΠΟΥΡΓΕΙΟ ΠΟΛΙΤΙΣΜΟΥ
Αθήνα

Ο ΠΡΟΪΣΤΑΜΕΝΟΣ ΤΗΣ ΕΡΕΥΡΑΣ
Δρ. Κωνσταντίνος Κανδάρκος
Αρχιτέκτονας Μηχανικός με Α. Βαθμίδα

ΗΜΕΡΟΜΗΝΙΑ: Σεπτέμβριος 2028