
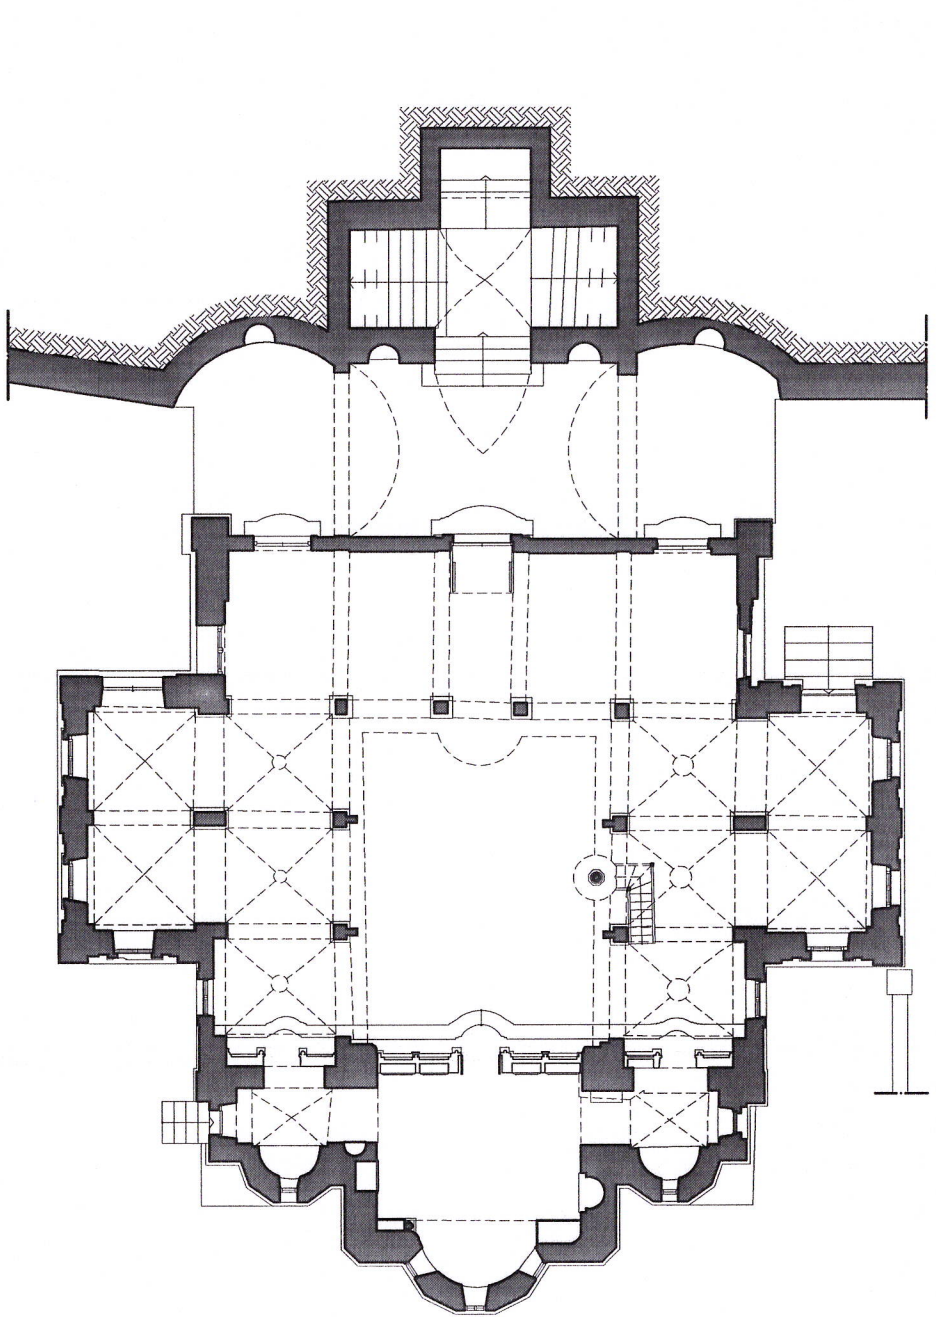


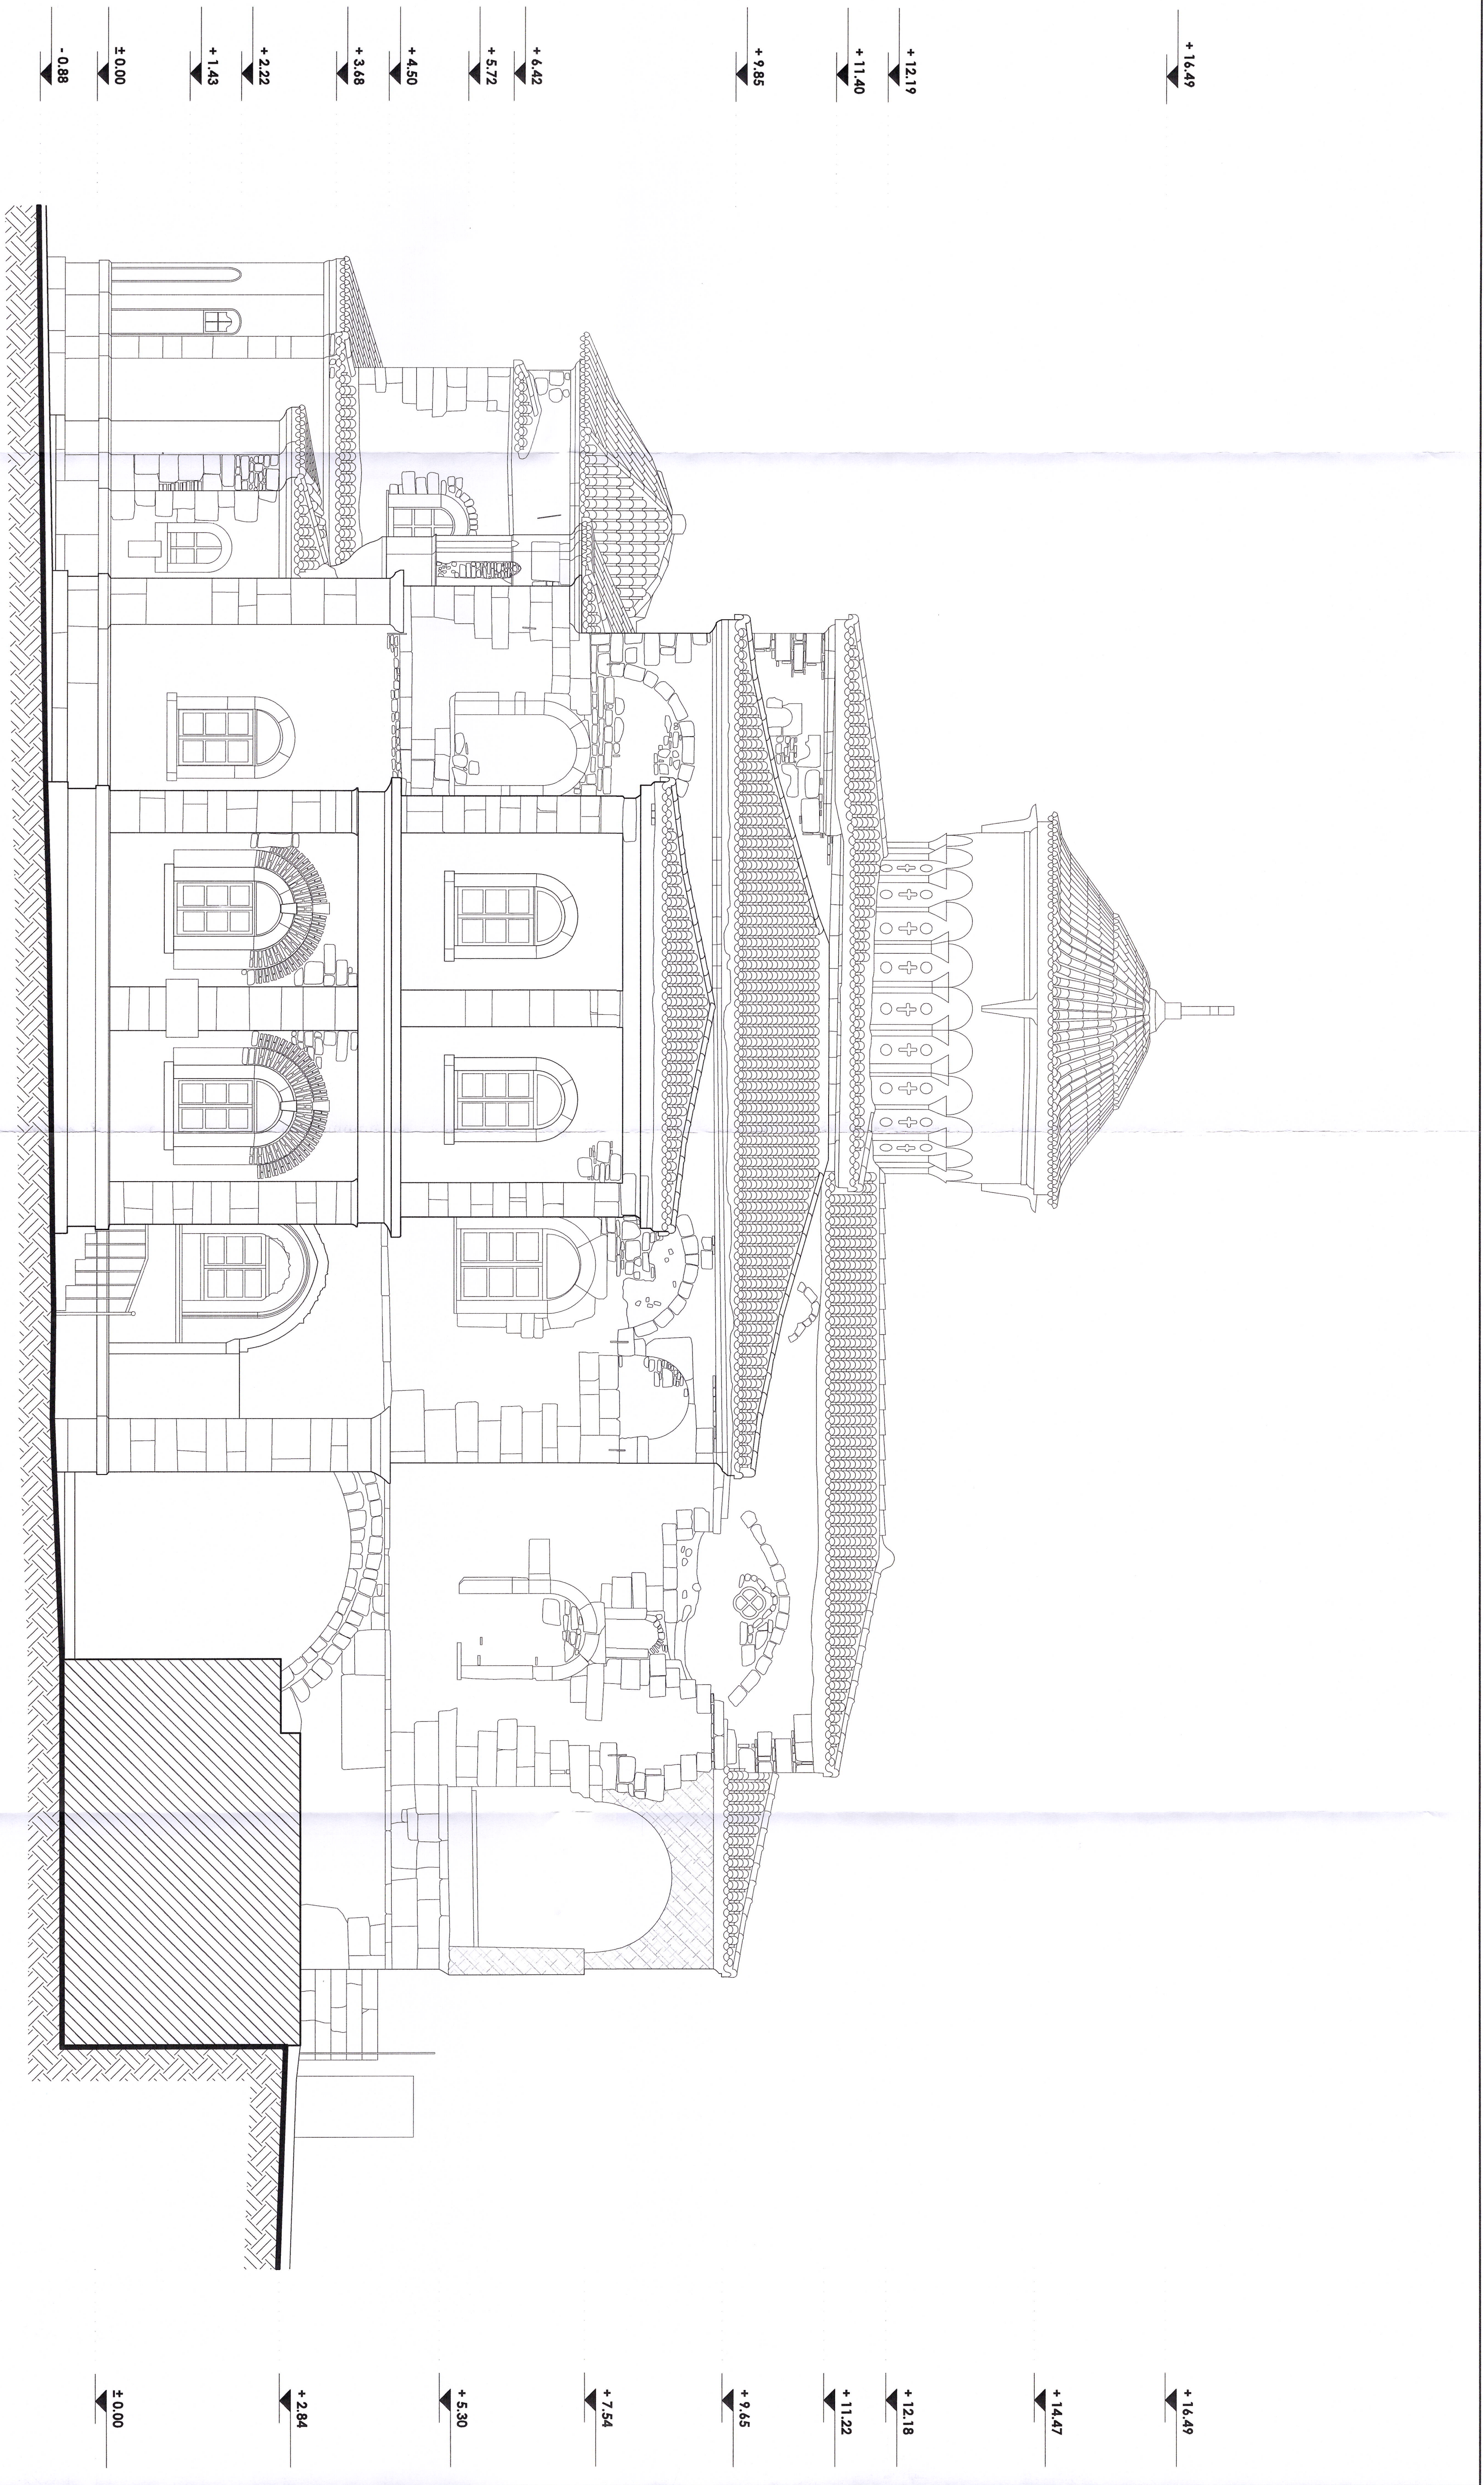

ΥΠΟΜΝΗΜΑ
ΟΡΘΑ, ΕΚΥΡΩΣΙΑ
ΑΔΑΦΕΙΑ

ΑΡΧΙΤΕΚΤΟΝΙΚΟ ΕΡΓΟ
ΠΟΛΥΤΕΧΝΙΚΗ ΣΧΟΛΗ - ΤΜΗΜΑ ΠΟΛΙΤΙΚΩΝ ΜΗΧΑΝΙΚΩΝ
ΤΟΜΕΑΣ ΕΠΙΣΤΗΜΗΣ ΚΑΙ ΤΕΧΝΟΛΟΓΙΑΣ ΤΩΝ ΚΑΤΑΣΚΕΥΩΝ
ΕΡΓΑΣΤΗΡΙΟ ΠΕΙΡΑΜΑΤΩΝ ΑΝΤΟΧΗΣ ΤΩΝ ΥΛΙΚΩΝ & ΚΑΤΑΣΚΕΥΩΝ
ΔΙΑΤΑΞΗ ΤΕΧΝΗΤΩΝ ΣΕΙΣΜΩΝ

"Καταγραφή και τεκμηρίωση υπέργρους κατασκευής, ερήμυνση της πρόβλεψης και της σεισμικής συμπεριφοράς σεληνιζήτων εκκλησιαστικών κτιρίων και διαρρύθμιση μεθόδων αποκλιμάτωσης. Εφαρμογή σε έξι (6) Ιερούς Ναούς στη Σάμο"

ΥΠΟΥΡΓΕΙΟ ΠΟΛΙΤΙΣΜΟΥ
Διεύθυνση Αναστήλωσης Βυζαντινών και Μεσοβυζαντινών Μνημείων
Τμήμα Μελετών Βυζαντινών και Μεσοβυζαντινών Μνημείων
ΧΡΗΜΑΤΟΔΟΤΗΣΗ
ΑΡΧΙΤΕΚΤΟΝΙΚΗ
κλίμακα: 1:50
αριθ. σχεδίου: A.08

ΣΧΕΔΙΑΣΤΗΣ
Επιμελητής Έργο: Δρ. Κωνσταντίνος Καρακάλλος, Επ. Καθηγητής Τμ. Πολ. Μηχανικών Α.Π.Θ.





