
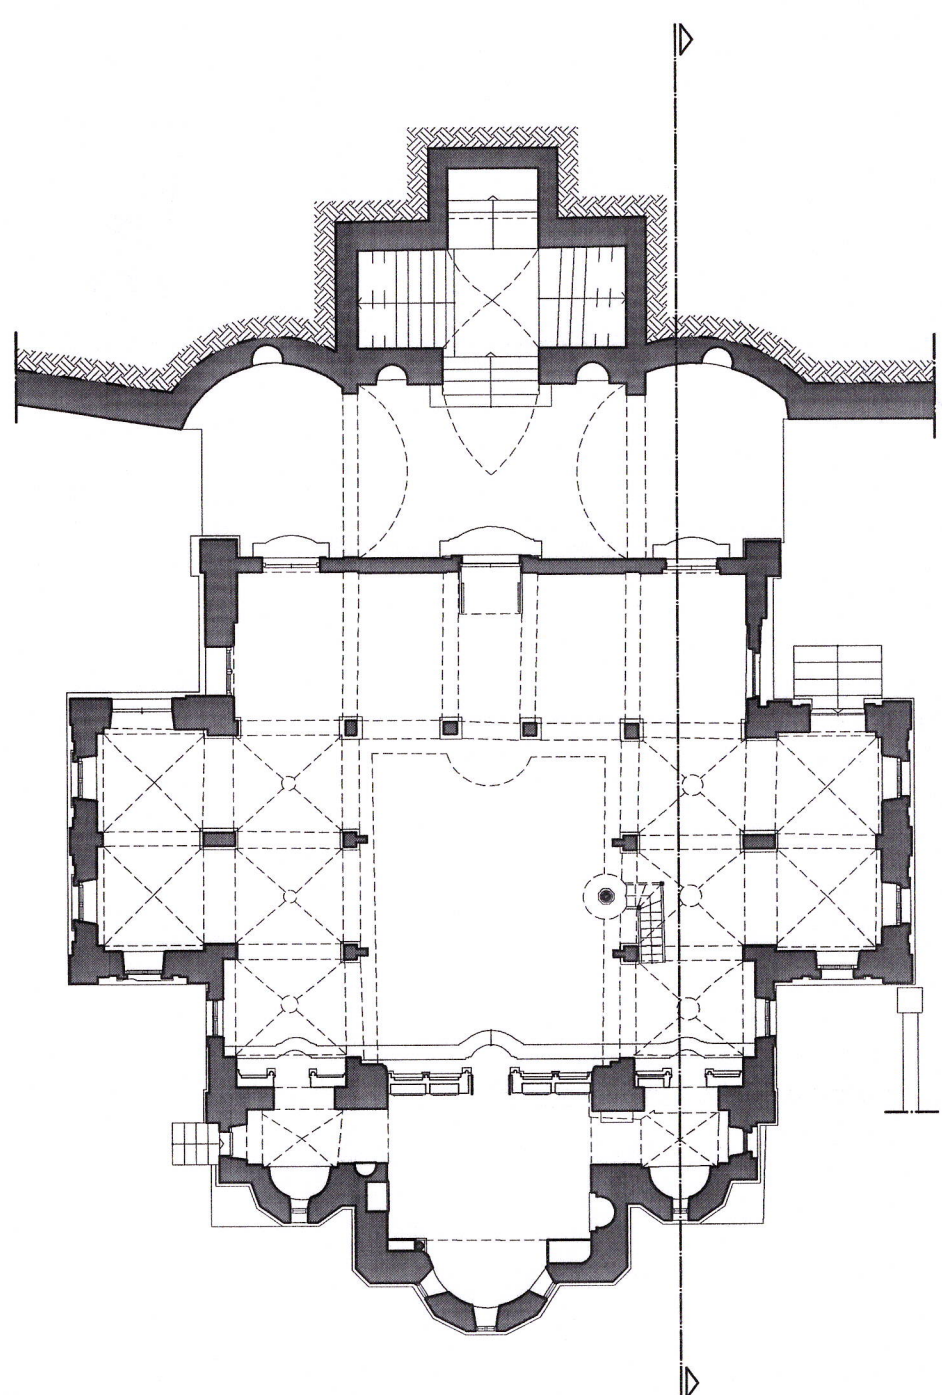
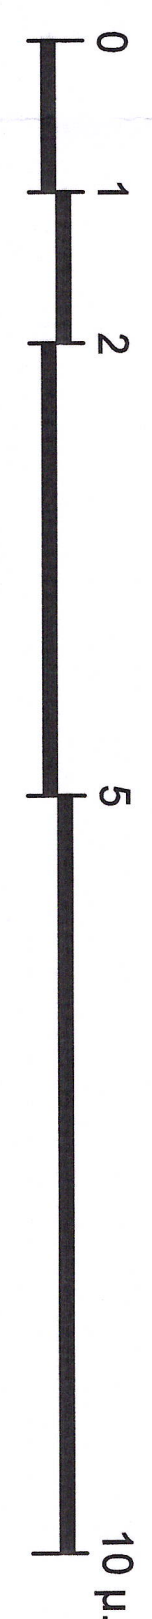


THEMISTOKLIS VLACHOULIS
05/06/2026 13:41

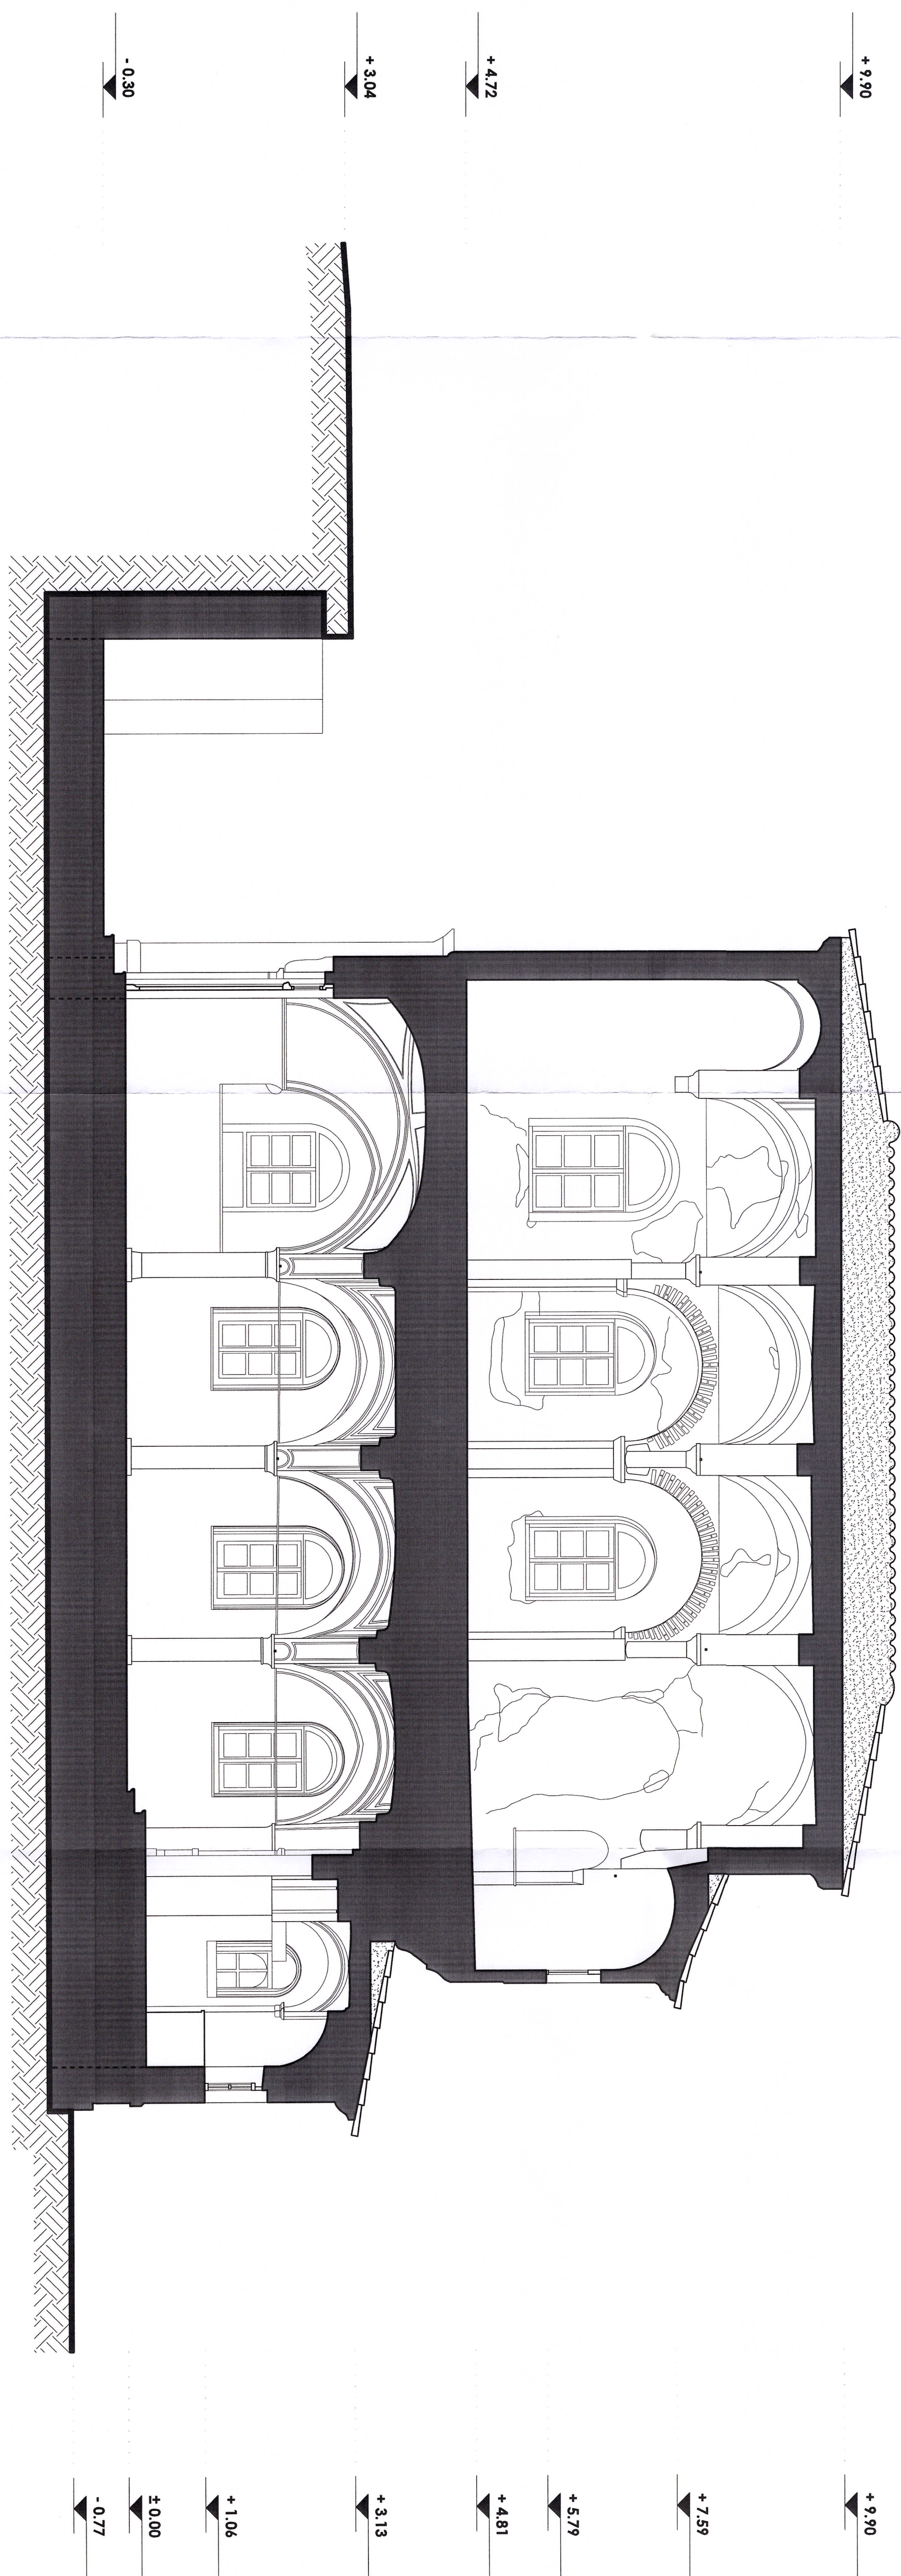

ΥΠΟΜΝΗΜΑ

ΟΤΛ. ΣΚΥΡΟΔΕΜΑ

**ΑΡΙΣΤΟΤΕΛΕΙΟ ΠΑΝΕΠΙΣΤΗΜΙΟ ΘΕΣΣΑΛΟΝΙΚΗΣ
ΠΟΛΥΤΕΧΝΙΚΗ ΣΧΟΛΗ - ΤΜΗΜΑ ΠΟΛΙΤΙΚΩΝ ΜΗΧΑΝΙΚΩΝ
ΟΜΕΩΣ ΕΠΙΣΤΗΜΗΣ ΚΑΙ ΤΕΧΝΟΛΟΓΙΑΣ ΤΩΝ ΚΑΤΑΣΚΕΥΩΝ
ΠΡΑΞΗΡΙΟ ΠΕΙΡΜΑ ΑΝΤΟΧΗΣ ΤΩΝ ΥΛΙΚΩΝ & ΚΑΤΑΣΚΕΥΩΝ
ΔΙΑΤΑΞΗ ΤΕΧΝΗΤΩΝ ΣΕΙΣΜΩΝ**


Χρηματοδότηση

ΥΠΟΥΡΓΕΙΟ ΠΟΛΙΤΙΣΜΟΥ
Διεύθυνση Αναστήλωσης Βυζαντινών και Μεταβυζαντινών Μνημείων
Τμήμα Μελετών Βυζαντινών και Μεταβυζαντινών Μνημείων

κατηγορία μελέτης:	κάλυψη:
ΑΡΧΙΤΕΚΤΟΝΙΚΗ	1:50

Τίτλος σχεδίου: **ΤΟΜΗ Β-Β ΥΦΙΣΤΑΜΕΝΗ ΚΑΤΑΣΤΑΣΗ**
Ι. Ν. ΜΕΤΑΜΟΡΦΩΣΕΩΣ ΤΟΥ ΣΩΤΗΡΟΣ, ΣΑΜΟΣ

Επιστημονικά Υπεύθυνος: Δρ. Κωνσταντίνος Κατάκαλος, Επ. Καθηγήτης Τμ. Πολ. Μηχανικών Α.Π.Θ.

Τμήμα Πολιτικών Μηχανικών:
Αδάμπος Κυρούλας, Δρ. Πολ. Μηχανικός
Αλέξανδρος Μεσίδης, Υπ. Δρ. Πολ. Μηχανικός

Ιωάννης Παπαναστασίου, προπ. φοιτ. Πολ. Μηχανικός

Δημοσθένης Σάκκος, Υπ. Δθ. Αφγ. Μηνιακός, ΜSc Προστασία Μνημείων
Αικατερίνη Χατζοπούλου, Αφγ. Μηνιακός, ΜSc Προστασία Μνημείων

Αικατερίνη Ζαφειρίου, Δρ.Πτ. Μηχανική

Τμήμα Μνηστικών Χωροτοξίας
& Ακτινολογίας
Ιωάννης Ιαβαντζής, Υπ. Διό., Μνηστικός Χωροτοξίας & Ακτινολογίας
Ζωή Ειρήνη Τσιφοδίου, Ανομόλος Τοπογράφος Μνηστικός

Ελένη Καραχάνου, Υπ. Δεσ., Μηχανικός Χωροταξίας & Αντιστήριξης
Ιωάννης Νικόλαος Σητύπου, Τοπογράφος Μηχανικός, εξειδικευμένος στην επεξεργασία

Ο ΠΡΟΤΑΝΤΗΣ ΤΗΣ ΔΙΑΒΜ






ΗΜΕΡΟΜΗΝΙΑ: Σεπτέμβριος 2025