

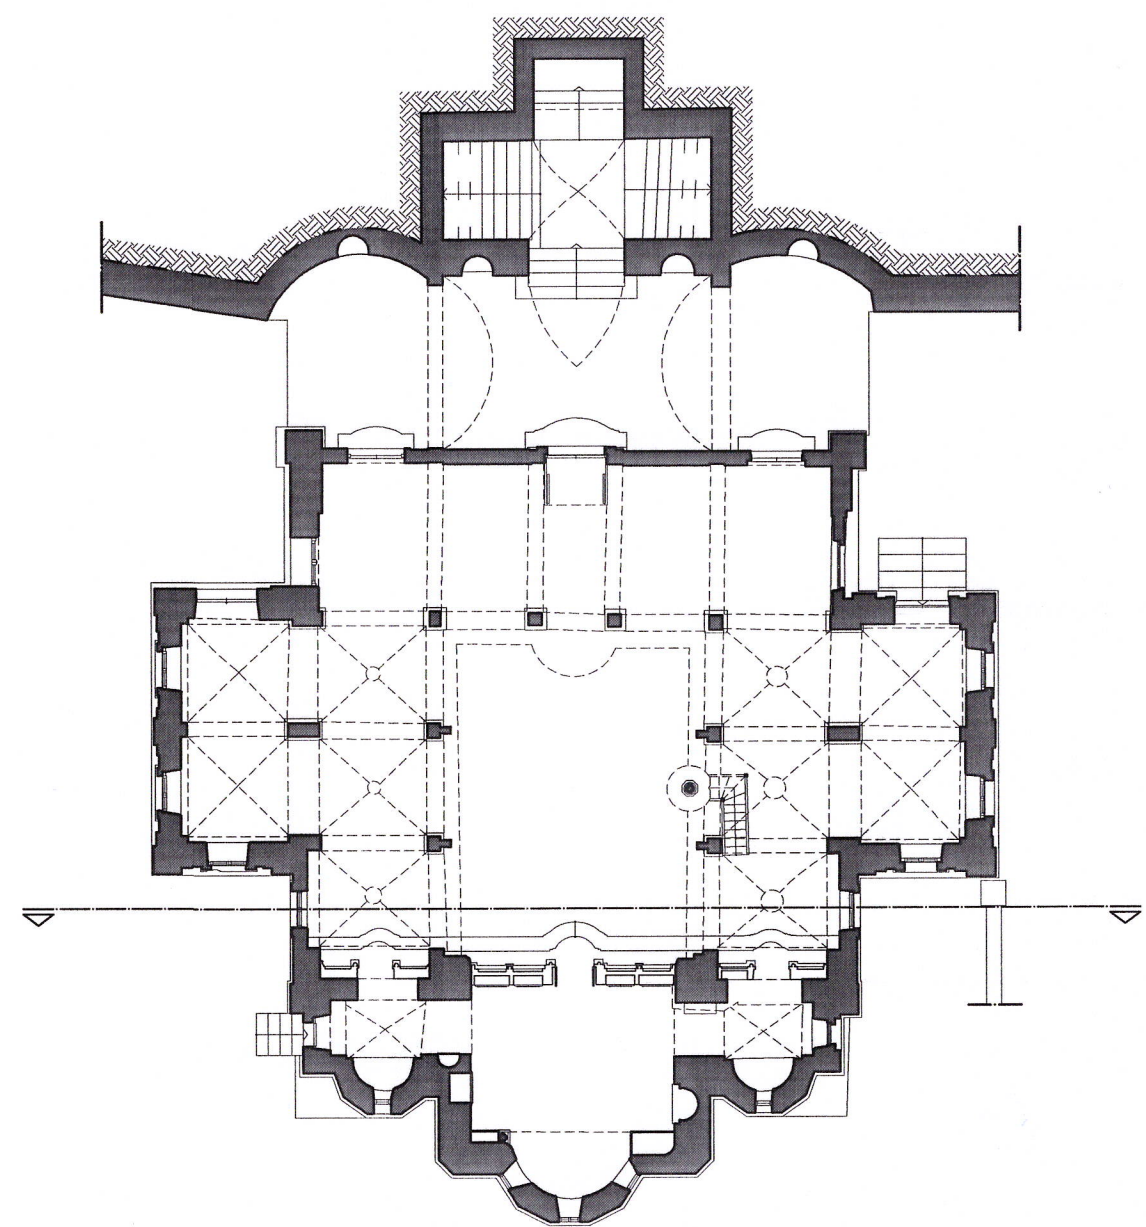


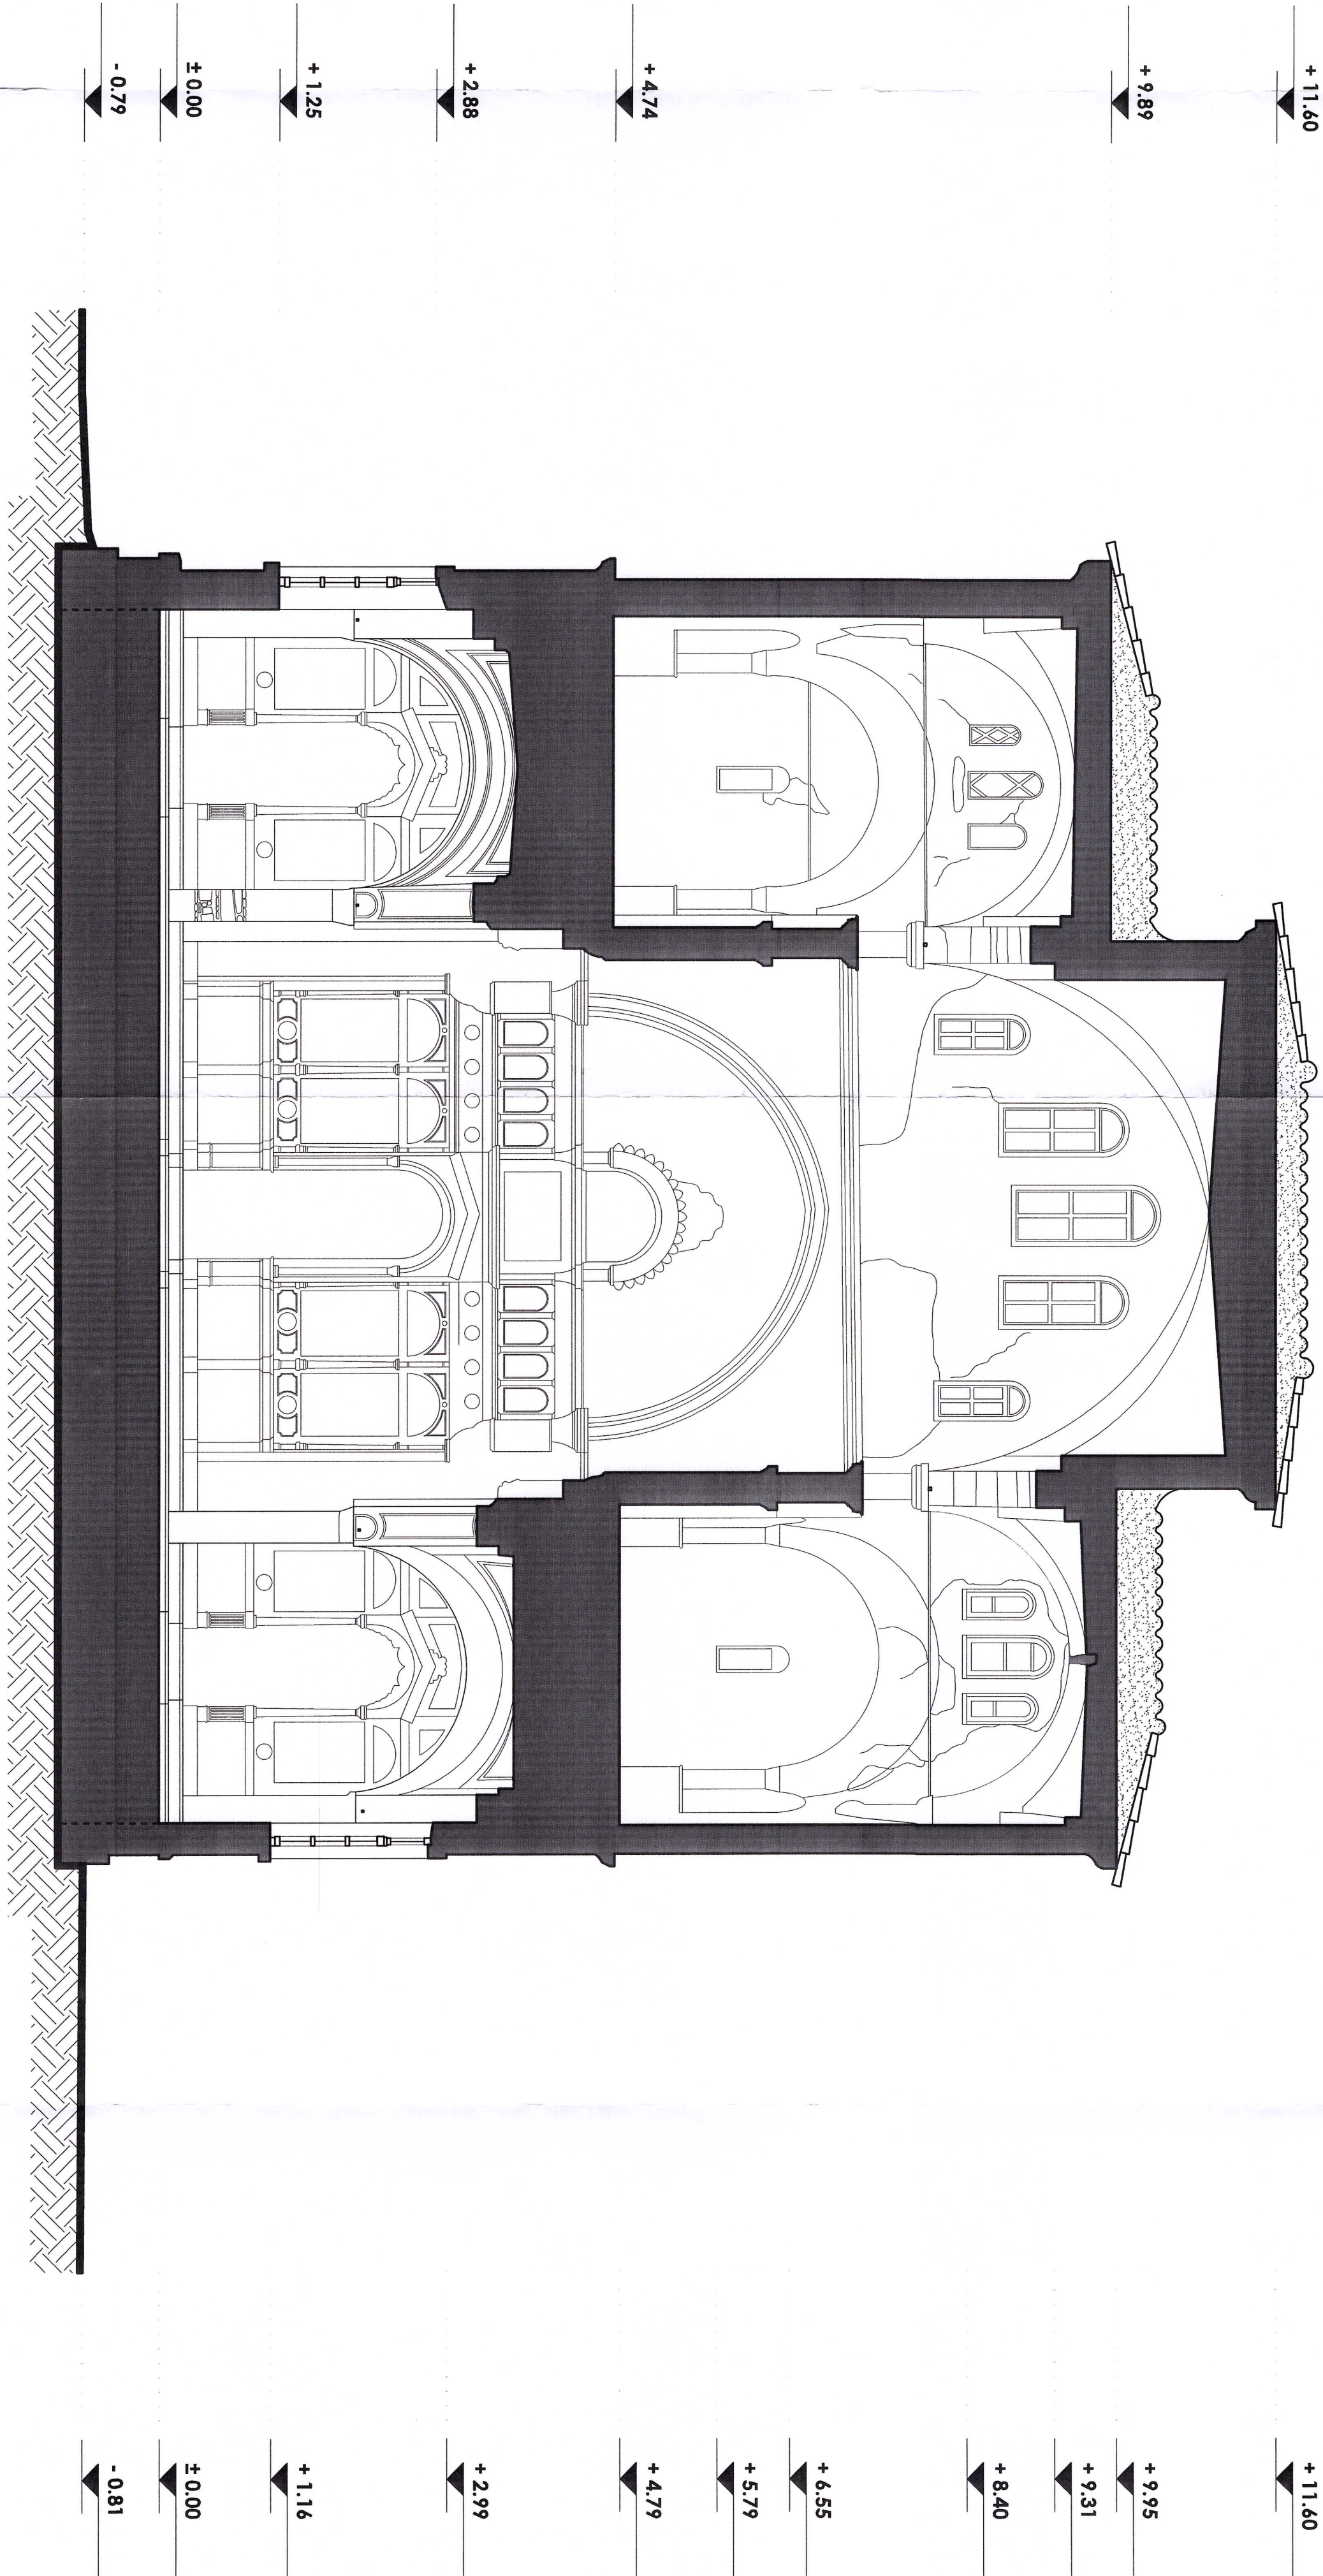

ΥΠΟΜΝΗΜΑ

- ΟΤΙ, ΣΚΥΡΩΣΕΑ
- ΜΕΘΟΔΩΜΗ

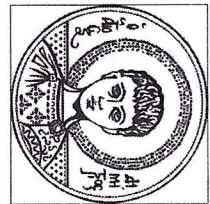

ΑΡΙΣΤΟΤΕΛΕΙΟ ΠΑΝΕΠΙΣΤΗΜΙΟ ΘΕΣΣΑΛΟΝΙΚΗΣ
ΠΟΛΥΤΕΧΝΙΚΗ ΣΧΟΛΗ - ΤΜΗΜΑ ΠΟΛΙΤΙΚΩΝ ΜΗΧΑΝΙΚΩΝ
ΤΟΜΕΑΣ ΕΠΙΣΤΗΜΗΣ ΚΑΙ ΤΕΧΝΟΛΟΓΙΑΣ ΤΩΝ ΚΑΤΑΣΚΕΥΩΝ
ΕΡΓΑΣΤΗΡΙΟ ΠΕΙΡΑΜ. ΑΝΤΟΧΗΣ ΤΩΝ ΥΛΙΚΩΝ & ΚΑΤΑΣΚΕΥΩΝ
ΔΙΔΑΣΚΗ ΤΕΧΝΗΤΩΝ ΣΕΙΣΜΩΝ

"Καταγραφή και τεκμηρίωση υφάρχουσας κατάστασης, ερμηνεία της παθολογίας και της σεισμικής συμπεριφοράς σεισμόπληκτων εκκλησιαστικών μνημείων και διερεύνηση μεθόδων αποκατάστασης. Εφαρμογή σε έξι (6) Ιερούς Ναούς στη ζώνη"


ΥΠΟΥΡΓΕΙΟ ΠΟΛΙΤΙΣΜΟΥ		
Διεύθυνση Αναστήλωσης Βυζαντινών και Μεταβυζαντινών Μνημείων		
Τμήμα Μελετών Βυζαντινών και Μεταβυζαντινών Μνημείων		
κατηγορία μελέτης:	ΑΡΧΙΤΕΚΤΟΝΙΚΗ	κλίμακα: 1:50
τίτλος σχεδίου:	ΤΟΜΗ Δ-Δ ΥΦΙΣΤΑΜΕΝΗ ΚΑΤΑΣΤΑΣΗ 1. Ν. ΜΕΤΑΜΟΡΦΩΣΕΩΣ ΤΟΥ ΣΩΤΗΡΙΟΥ ΣΑΜΟΣ	

A.13

ΕΡΕΥΝΗΤΙΚΗ ΟΜΑΔΑ:
Επιστημονικά Υπεύθυνος: Δρ. Κωνσταντίνος Κατρίδης, Επ. Καθηγητής Τμ. Πολ. Μηχανικών Α.Π.Θ.

Τμήμα Πολιτικών Μηχανικών:
Νικόλαος Κυριόπουλος, Δρ. Πολ. Μηχανικός
Νικόλαος Μελάδης, Υπ. Διδ., Πολ. Μηχανικός
Δημήτριος Μπαρής, Υπ. Διδ., Πολ. Μηχανικός
Ιωάννης Παπαδόπουλος, προπ. φοιτ. Πολ. Μηχανικός
Ιωάννης Μελίδης, Υπ. Διδ., Αρχιτ. Μηχανικός, MSc, Πρακτική Μνημείων
Δημοσθένης Στάκος, Υπ. Διδ., Αρχιτ. Μηχανικός, MSc, Πρακτική Μνημείων
Αλεξάνδρη Χατζηποπούλου, Αρχιτ. Μηχανικός, MSc, Πρακτική Μνημείων
Αλεξάνδρη Ζαχαράκη, Αρχιτ. Μηχανικός, MSc, Πρακτική Μνημείων
Ορφέα Σπυριδίου, Αρχιτ. Μηχανικός

Δρ. Ευαγγέλιος Στυλιανίδης, Καθηγητής Α.Π.Θ.
Ιωάννης Τσιβαρίδης, Υπ. Διδ., Μηχανικός Χωροταξίας & Αντισμικής
Ζωή Ελεφθέρη Τσιβορίδου, Ανομόλος Τοπογράφος Μηχανικός
Ελένη Καραχάκου, Υπ. Διδ., Μηχανικός Χωροταξίας & Αντισμικής
Ιωάννης Νικόλαος Στρίπου, Τοπογράφος Μηχανικός, έμπειρος συνεργάτης

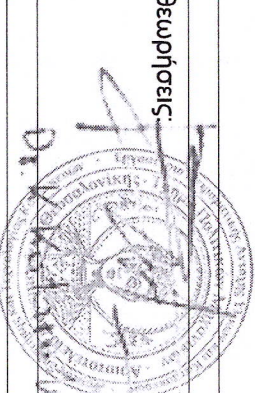

Το παρόν σχέδιο συντάχθηκε
την 14.06.2026
ΥΠΟΤΩΝ: 2558/25-5-26
Αντιπρόεδρος: 2558/25-5-26
Ο ΠΡΟΤΥΠΩΝ: 2558/25-5-26
ΗΜΕΡΟΜΗΝΙΑ: Σεπτέμβριος 2026