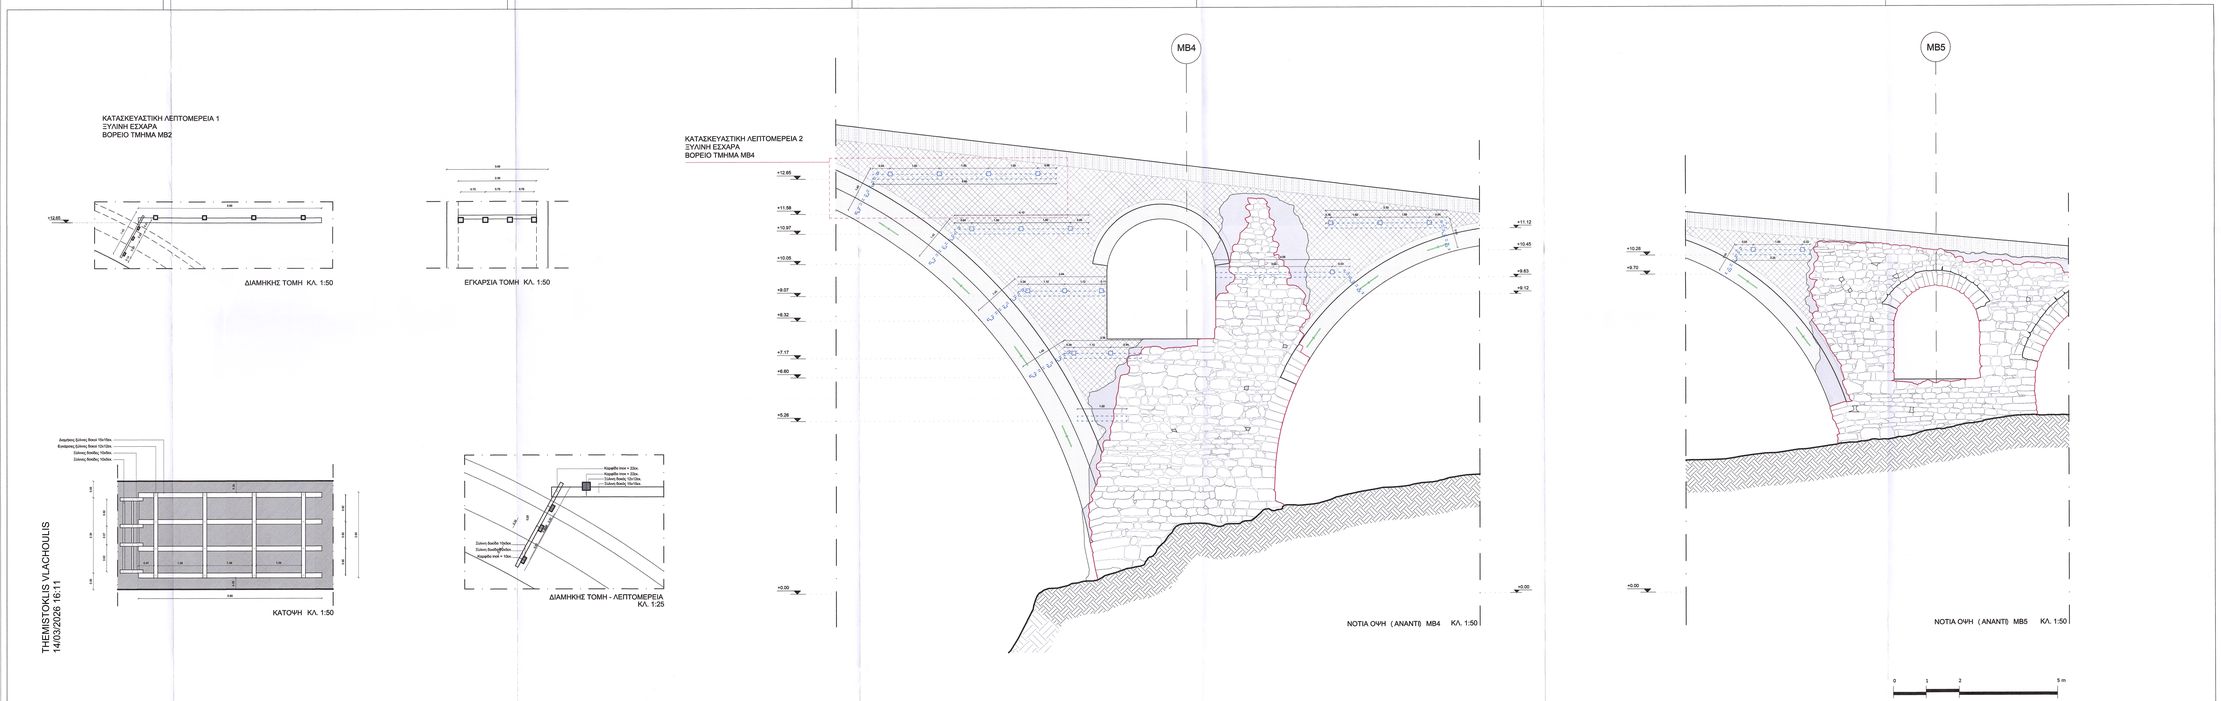

THEMISTOKLIS VLACHOULIS
14/03/2026 16:11

ΥΠΟΜΝΗΜΑ

- ΑΝΑΚΤΗΣΗ ΠΡΟΣΩΠΩΝ ΛΙΘΟΔΟΜΗΣ
- ΑΝΑΚΑΤΑΣΚΕΥΗ ΤΟΙΩΝ
- ΑΝΑΚΑΤΑΣΚΕΥΗ ΛΙΘΟΔΟΜΩΝ
- ΤΟΜΗ ΛΙΘΟΔΟΜΩΝ
- ΟΡΙΑ ΥΦΙΣΤΑΜΕΝΩΝ ΛΙΘΟΔΟΜΩΝ (ΠΡΟΣΩΠΟ)
- ΞΥΛΙΝΕΣ ΕΣΧΑΡΕΣ
- ΜΕΤΑΛΛΙΚΟΙ ΕΚΛΥΣΤΗΡΕΣ (ΑΡΠΙΣΕΣ)

ΑΡΙΣΤΟΤΕΛΕΙΟ ΠΑΝΕΠΙΣΤΗΜΙΟ ΘΕΣΣΑΛΟΝΙΚΗΣ
ΠΟΛΥΤΕΧΝΙΚΗ ΣΧΟΛΗ - ΤΜΗΜΑ ΠΟΛΙΤΙΚΩΝ ΜΗΧΑΝΙΚΩΝ
ΤΟΜΕΑΣ ΕΠΙΣΤΗΜΗΣ ΚΑΙ ΤΕΧΝΟΛΟΓΙΑΣ ΤΩΝ ΚΑΤΑΣΚΕΥΩΝ
ΕΡΓΑΣΤΗΡΙΟ ΠΕΙΡΑΜ. ΑΝΤΟΧΗΣ ΤΩΝ ΥΛΙΚΩΝ & ΚΑΤΑΣΚΕΥΩΝ
ΔΙΑΤΑΞΗ ΤΕΧΝΗΤΩΝ ΣΕΙΣΜΩΝ

Εκπόνηση έρευνας για την συντήρηση ενίσχυση, ανακατασκευή και ανάδειξη παραδοσιακών λίθινων κατασκευών μεταξύ των οποίων και παραδοσιακών λίθινων γεφυρών.

Κατάθεση προκαταρκτικών διερευνητικών προτάσεων καθώς και τελικών προτάσεων για την υλοποίηση της αναστύλωσης - ανακατασκευής της "Πέτρινης Γέφυρας του Πασά"

χρηματοδότηση:	Περιφέρεια Δυτικής Μακεδονίας
υπό την αιγίδα του	Υπουργείου Πολιτισμού και Αθλητισμού

κατηγορία μελέτης: **ΑΡΧΙΤΕΚΤΟΝΙΚΗ**	κλίμακα: 1:50		αριθ. σχεδίου: **Γ.07**
τίτλος σχεδίου: **ΣΧΕΔΙΑ ΔΙΑΤΑΞΗΣ ΞΥΛΙΝΩΝ ΕΣΧΑΡΩΝ** ΠΡΟΤΑΣΗ (ΜΕΣΟΒΑΘΡΟ 4)			

ερευνητική ομάδα:

Επιστημονικώς υπεύθυνος:	Γεώργιος Χ. Μάνος, Ομ. Καθηγητής Τμ. Πολ. Μηχανικών Α.Π.Θ. Δρ. Κωνσταντίνος Κατάκαλος, Επ. Καθηγητής Τμ. Πολ. Μηχανικών Α.Π.Θ.
Τμήμα Πολιτικών Μηχανικών:	Λάμπρος Κωτσόλος, Δρ. Πολ. Μηχανικός Λάζαρος Μελίδης, Υπ. Δδ., Πολ. Μηχανικός
Τμήμα Αρχιτεκτόνων Μηχανικών:	Ιωάννης Μούρτος, Υπ. Δδ., Αρχιτ. Μηχανικός, MSc Προστασία Μνημείων Ιορδάνης Σινσμίδης, Υπ. Δδ., Αρχιτ. Μηχανικός, MSc Προστασία Μνημείων Στεύρος Απόταος, Υπ. Δδ., Αρχιτ. Μηχανικός, MSc Προστασία Μνημείων Δημοσθένης Σάκκος, Υπ. Δδ., Αρχιτ. Μηχανικός, MSc Προστασία Μνημείων
Τμήμα Μηχανικών Χωροταξίας & Ανάπτυξης:	Δρ. Ευστράτιος Στυλιανίδης, Καθηγητής Α.Π.Θ. Ιωάννης Ταβανιάζης, Υπ. Δδ., Μηχανικός Χωροταξίας & Ανάπτυξης Ιωάννης Γιάνναρης, Υπ. Δδ., Αγρονόμος Τοπογράφος Μηχανικός Ελένη Καραχάλιου, Υπ. Δδ., Μηχανικός Χωροταξίας & Ανάπτυξης

θεωρήσεις:

ΕΛΕΓΘΗΚΕ
Αθήνα
Ο ΕΛΕΓΚΤΗΣ
ΠΑΡΑΣΚΕΥΗ ΔΙΑΜΑΝΤΙΝΑ
ΠΟΛΙΤΙΚΟΣ ΜΗΧΑΝΙΚΟΣ

ΘΕΩΡΗΘΗΚΕ
Σύμφωνα με τους όρους της
απόφασης ΠΟΛΙΤΙΚΟΥ ΠΑΝΕΠΙΣΤΗΜΙΟΥ
26633 - 24/11/2024
ΠΑΡΑΣΚΕΥΗ ΔΙΑΜΑΝΤΙΝΑ
ΠΟΛΙΤΙΚΟΣ ΜΗΧΑΝΙΚΟΣ

ΗΜΕΡΟΜΗΝΙΑ: Ιούνιος 2023