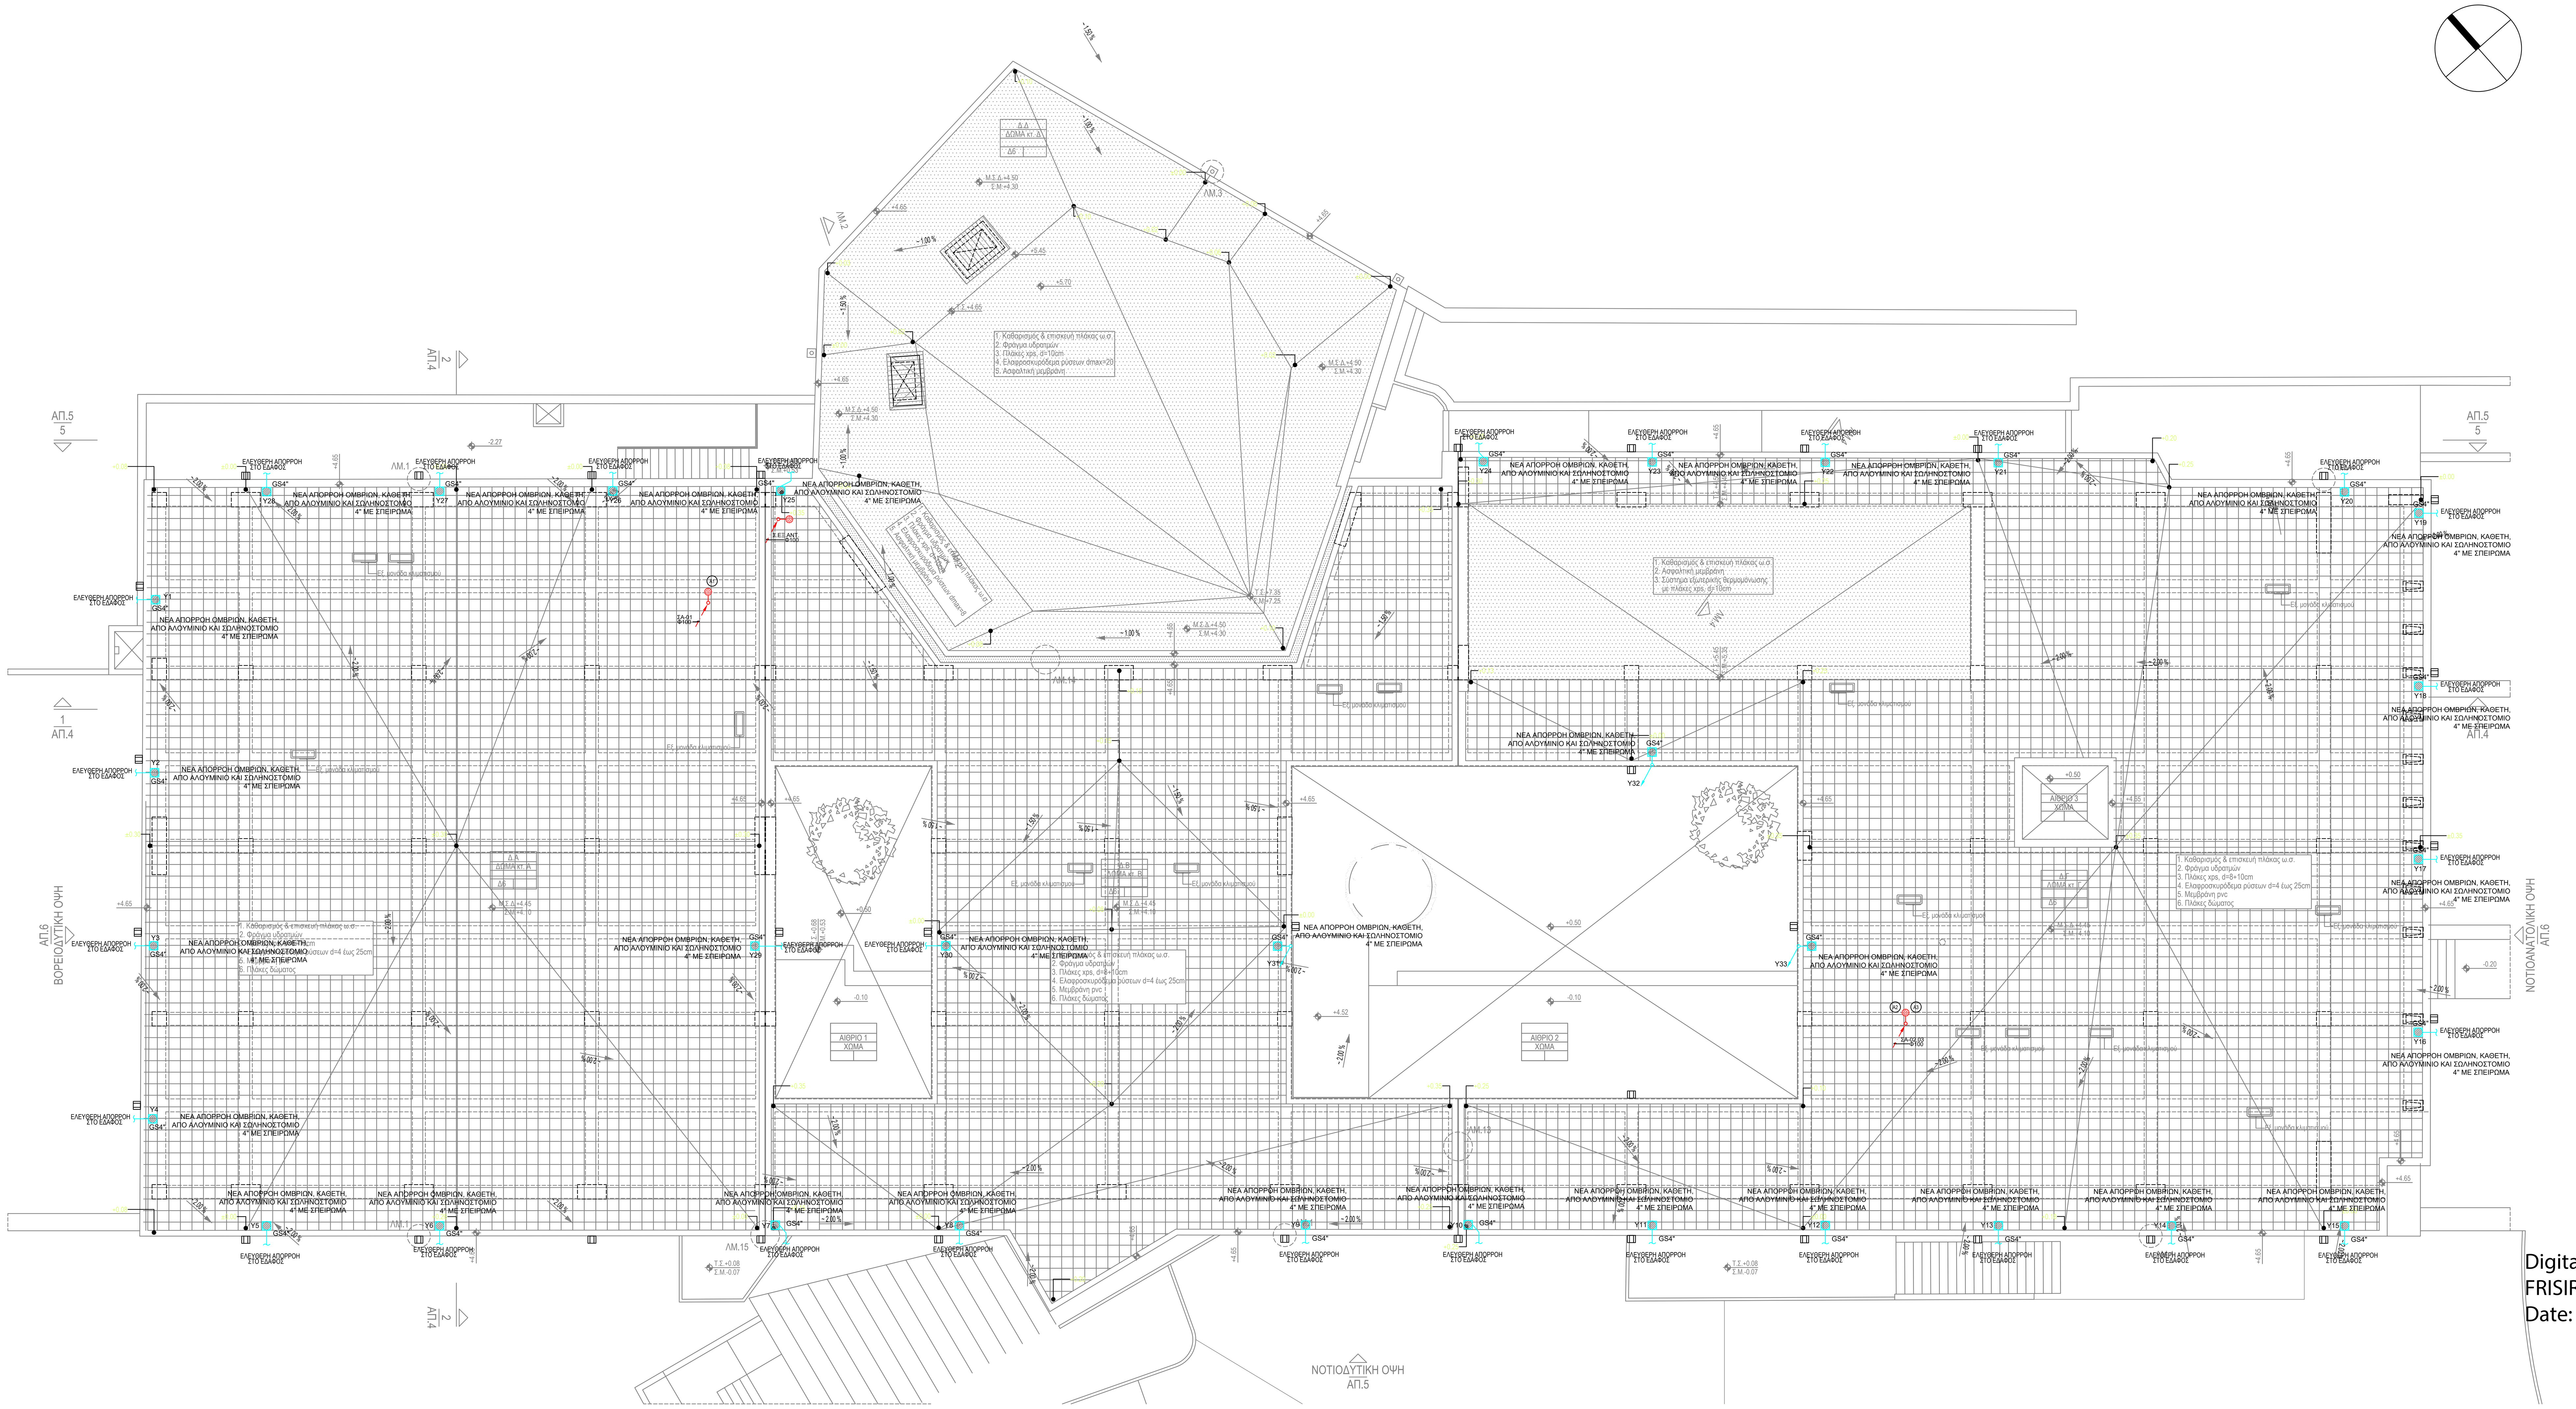


ΥΠΟΜΝΗΜΑ ΑΠΟΧΕΤΕΥΣΗΣ

ΣΩΛΗΝΑΣ ΑΠΟΧΕΤΕΥΣΗΣ ΑΚΑΘΑΡΤΩΝ	[ΠΛΑΣΤΙΚΟΣ (PVC) - DN]
ΣΩΛΗΝΑΣ ΑΠΟΧΕΤΕΥΣΗΣ ΟΜΒΡΙΩΝ	[ΠΛΑΣΤΙΚΟΣ (PVC) - DN]
ΣΩΛΗΝΑΣ ΕΞΑΕΡΙΣΜΟΥ	[ΠΛΑΣΤΙΚΟΣ (PVC) -DN]
ΣΩΛΗΝΑΣ ΣΥΜΠΥΚΝΩΜΑΤΩΝ ΚΛΙΜΑΤΙΣΜΟΥ	[ΠΛΑΣΤΙΚΟΣ (PVC) -DN]

- (A) ΚΑΤΑΚΟΡΥΦΗ ΣΤΗΛΗ ΑΠΟΧΕΤΕΥΣΗΣ ΑΚΑΘΑΡΤΩΝ
- (O) ΚΑΤΑΚΟΡΥΦΗ ΣΤΗΛΗ ΑΠΟΧΕΤΕΥΣΗΣ ΟΜΒΡΙΩΝ
- ΓΡΑΜΜΗ ΑΝΕΡΧΟΜΕΝΗ, ΕΡΧΟΜΕΝΗ, ΔΙΕΡΧΟΜΕΝΗ ΑΝΟΔΙΚΗ
- ΓΡΑΜΜΗ ΚΑΤΕΡΧΟΜΕΝΗ, ΕΡΧΟΜΕΝΗ, ΔΙΕΡΧΟΜΕΝΗ ΚΑΘΟΔΙΚΗ
- 1% ΚΛΙΣΗ 1% ΟΡΙΖΟΝΤΙΟΥ ΤΜΗΜΑΤΟΣ ΣΩΛΗΝΩΣΗΣ ΚΑΘΟΔΙΚΑ ΠΡΟΣ ΤΑ ΑΡΙΣΤΕΡΑ
- ΑΠΟΡΡΟΗ ΣΤΡΑΓΓΙΣΜΟΥ ΜΕ ΟΣΜΟΠΑΓΙΔΑ ΑΝΟΙΚΤΗ (ΜΕ ΣΧΑΡΑ) Φ15cm ή 15x15cm (h=13cm)
- ΤΟΠΙΚΟΣ ΣΙΦΩΝΙΣΜΟΣ
- ΣΩΛΗΝΟΣΤΟΜΙΟ
- ΤΑΠΑ ΚΑΘΑΡΙΣΜΟΥ
- ΚΕΦΑΛΗ ΕΞΑΕΡΙΣΜΟΥ
- ΦΡΕΑΤΙΟ ΚΛΕΙΣΤΗΣ ΡΟΗΣ ΜΕ ΤΑΠΑ ΚΑΘΑΡΙΣΜΟΥ
- ΦΡΕΑΤΙΟ ΜΕ ΜΗΧΑΝΟΣΙΦΩΝΑ
- ΑΠΟΡΡΟΗ ΣΤΡΑΓΓΙΣΜΟΥ ΧΩΡΙΣ ΟΣΜΟΠΑΓΙΔΑ
- ΥΔΡΟΡΟΗ ΣΤΕΓΗΣ
- ΣΧΑΡΑ ΣΤΡΑΓΓΙΣΜΟΥ ΧΩΡΙΣ ΟΣΜΟΠΑΓΙΔΑ
- ΦΡΕΑΤΙΟ ΣΥΛΛΟΓΗΣ ΟΜΒΡΙΩΝ ΜΕ ΣΧΑΡΑ
- ΝΕΑ ΑΠΟΡΡΟΗ ΟΜΒΡΙΩΝ, ΚΑΘΕΤΗ, ΑΠΟ ΑΛΟΥΜΙΝΙΟ ΚΑΙ ΣΩΛΗΝΟΣΤΟΜΙΟ 4" ΜΕ ΣΠΕΙΡΩΜΑ

κύριος του έργου
ΕΥΡΩΠΑΪΚΟ ΠΟΛΙΤΙΣΤΙΚΟ ΚΕΝΤΡΟ ΔΕΛΦΩΝ

έργο
ΕΚΣΥΓΧΡΟΝΙΣΜΟΣ ΚΑΙ ΕΝΕΡΓΕΙΑΚΗ ΑΝΑΒΑΘΜΙΣΗ ΤΟΥ ΚΤΙΡΙΟΥ ΠΟΛΙΤΙΣΤΙΚΩΝ ΧΡΗΣΕΩΝ ΤΟΥ ΕΥΡΩΠΑΪΚΟΥ ΠΟΛΙΤΙΣΤΙΚΟΥ ΚΕΝΤΡΟΥ ΔΕΛΦΩΝ (Ε.Π.Κε.Δ)

θέση
ΔΕΛΦΟΙ

φάση μελέτης
ΑΡΧΙΤΕΚΤΟΝΙΚΗ ΜΕΛΕΤΗ ΕΦΑΡΜΟΓΗΣ

σφραγίδες - έλεγχος

GEORGIOS KYPRIOTAKIS
23/11/2023 20:55

Digitally signed by KONSTANTINOS FRISIRAS
Date: 2023.11.24 13:03:52 +02'00'

τίτλος σχεδίου
ΚΑΤΟΨΗ ΔΩΜΑΤΟΣ
ΜΕΛΕΤΗ ΑΠΟΧΕΤΕΥΣΗΣ

αρίθμος σχεδίου
AP-03
(REV06)

σφραγίδα μελετητή

ΙΔΕΑ ΜΕΛΕΤΗΤΙΚΗ
ΑΛΕΞΑΝΔΡΟΣ ΝΙΚΟΛΑΪΔΗΣ
ΔΙΠΛ. ΜΗΧΑΝΟΛΟΓΟΣ ΜΗΧΑΝΙΚΟΣ Ε.Μ.Π.
Α.Μ. Τ.Ε.Ε. 97561 - ΤΗΛ. 210 8045520
ΑΝΔΡ. ΠΑΠΑΝΔΡΕΟΥ 13-15 - 151 27 ΜΕΛΙΣΣΙΑ
ΑΦΜ: 102015024 - ΔΟΥ: ΑΜΑΡΟΥΣΙΟΥ

μελετητές

ΑΡΧΙΤΕΚΤΟΝΙΚΗ ΜΕΛΕΤΗ:	ΕΥΓΕΝΙΟΣ ΓΙΑΛΙΑΣ _ ΑΡΧΙΤΕΚΤΩΝ ΜΗΧ.
ΣΤΑΤΙΚΗ ΜΕΛΕΤΗ:	ΠΑΝΑΓΙΩΤΗΣ ΠΑΝΑΓΙΩΤΟΠΟΥΛΟΣ & ΣΥΝΕΡΓΑΤΕΣ ΠΟΛΙΤΙΚΟΙ ΜΗΧ.
ΜΕΛΕΤΗ Η/Μ ΕΓΚΑΤΑΣΤΑΣΕΩΝ:	ΙΔΕΑ ΜΕΛΕΤΗΤΙΚΗ ΜΗΧΑΝΟΛΟΓΟΙ ΜΗΧ.
ΑΚΟΥΣΤΙΚΗ ΜΕΛΕΤΗ:	ACOU - ACOUSTICS ENGINEERING S.M.P.C. ΕΤΑΙΡΕΙΑ ΜΕΛΕΤΩΝ - ΕΦΑΡΜΟΓΩΝ ΑΚΟΥΣΤΙΚΗΣ
ΜΕΛΕΤΗ ΤΟΠ. ΔΙΑΓΡΑΜΜΑΤΟΣ:	ΧΑΡΑΛΑΜΠΟΣ ΚΑΚΑΝΑΣ _ ΠΟΛΙΤΙΚΟΣ ΜΗΧΑΝΙΚΟΣ

κλίμακα
1:100

ημερομηνία
ΙΑΝΟΥΑΡΙΟΣ 2023