

ΣΥΜΒΟΛΑ ΚΑΙ ΣΧΗΜΑΤΑ

ΥΦΕΤΑΜΕΝΗ ΨΕΥΔΟΡΟΦΗ

ΨΕΥΔΟΡΟΦΗ ΑΠΟ ΠΛΑΚΕΣ ΟΡΥΚΤΩΝ ΨΙΝΩΝ

ΨΕΥΔΟΡΟΦΗ ΑΠΟ ΓΥΦΟΣΑΝΙΔΑ

ΨΕΥΔΟΡΟΦΗ ΑΠΟ ΓΥΦΟΣΑΝΙΔΑ ΥΨΗΛΗΣ ΗΧΟΑΠΟΡΡΟΦΗΣΗΣ $AW \geq 0,7$

ΨΕΥΔΟΡΟΦΗ ΑΠΟ ΑΦΑΙΡΕΤΕΣ ΠΛΑΚΕΣ ΓΥΦΟΣΑΝΙΔΑΣ 60x60ΚΕ.

ΨΕΥΔΟΡΟΦΗ ΑΠΟ ΑΦΑΙΡΕΤΕΣ ΠΛΑΚΕΣ ΓΥΦΟΣΑΝΙΔΑΣ 60x60ΚΕ. $AW \geq 0,7$

ΕΠΕΝΔΥΣΗ ΠΛΑΚΑΣ ΟΡΘΩΣ ΜΕ ΠΛΑΚΕΣ ΣΥΧΝΑΜΑΛΟΥ ΤΥΠΟΥ ΤΕΚΤΑΛΗ Ή ΠΕΤΡΟΒΑΜΒΑΚΑ

ΗΧΟΑΠΟΡΡΟΦΗΤΙΚΟΣ ΣΙΒΑΣ ΥΔΡΑΥΛΟΥ ΥΨΗΛΗΣ ΗΧΟΑΠΟΡΡΟΦΗΣΗΣ $AW \geq 0,7$

**ΚΑΜΑΡΙΝΙ
2 ΑΤΟΜΩΝ**

ΟΝΟΜΑΣΙΑ ΧΟΡΟΥ

ΚΩΔΙΚΟΣ ΛΕΙΤΟΥΡΓΙΚΟΥ ΤΜΗΜΑΤΟΣ

ΑΡΙΘΜΟΣ ΟΡΟΦΟΥ

ΑΥΞΩΝ ΑΡΙΘΜΟΣ ΧΟΡΟΥ

ΟΜΑΔΑ ΤΕΛΕΙΩΜΑΤΩΝ ΕΞΩΤΕΡΙΚΩΝ ΧΟΡΩΝ

ΚΩΔΙΚΟΣ ΛΕΙΤΩΜΕΡΕΙΑΣ

ΥΠΟΣ ΨΕΥΔΟΡΟΦΗΣ ΑΠΟ ΤΕΛΕΙΩΜΕΝΟ ΛΑΓΕΔΟ

— ΑΞΟΝΑΣ ΧΟΡΟΥ

— ΑΡΧΗ ΧΑΡΑΞΗΣ ΨΕΥΔΟΡΟΦΗΣ


ΦΟΤΙΣΤΙΚΑ ΣΙΜΑΤΑ
(ΒΛ. ΗΜ ΜΕΛΕΤΗ)

ΧΕΙΑ (ΒΛ. ΗΜ ΜΕΛΕΤΗ)

ΣΤΟΜΙΑ (ΒΛ. ΗΜ ΜΕΛΕΤΗ)

ΚΕΦΑΛΗ SPRINKLER

ΑΝΟΧΕΥΤΕΣ ΚΑΤΝΟΥ
(ΒΛ. ΗΜ ΜΕΛΕΤΗ)

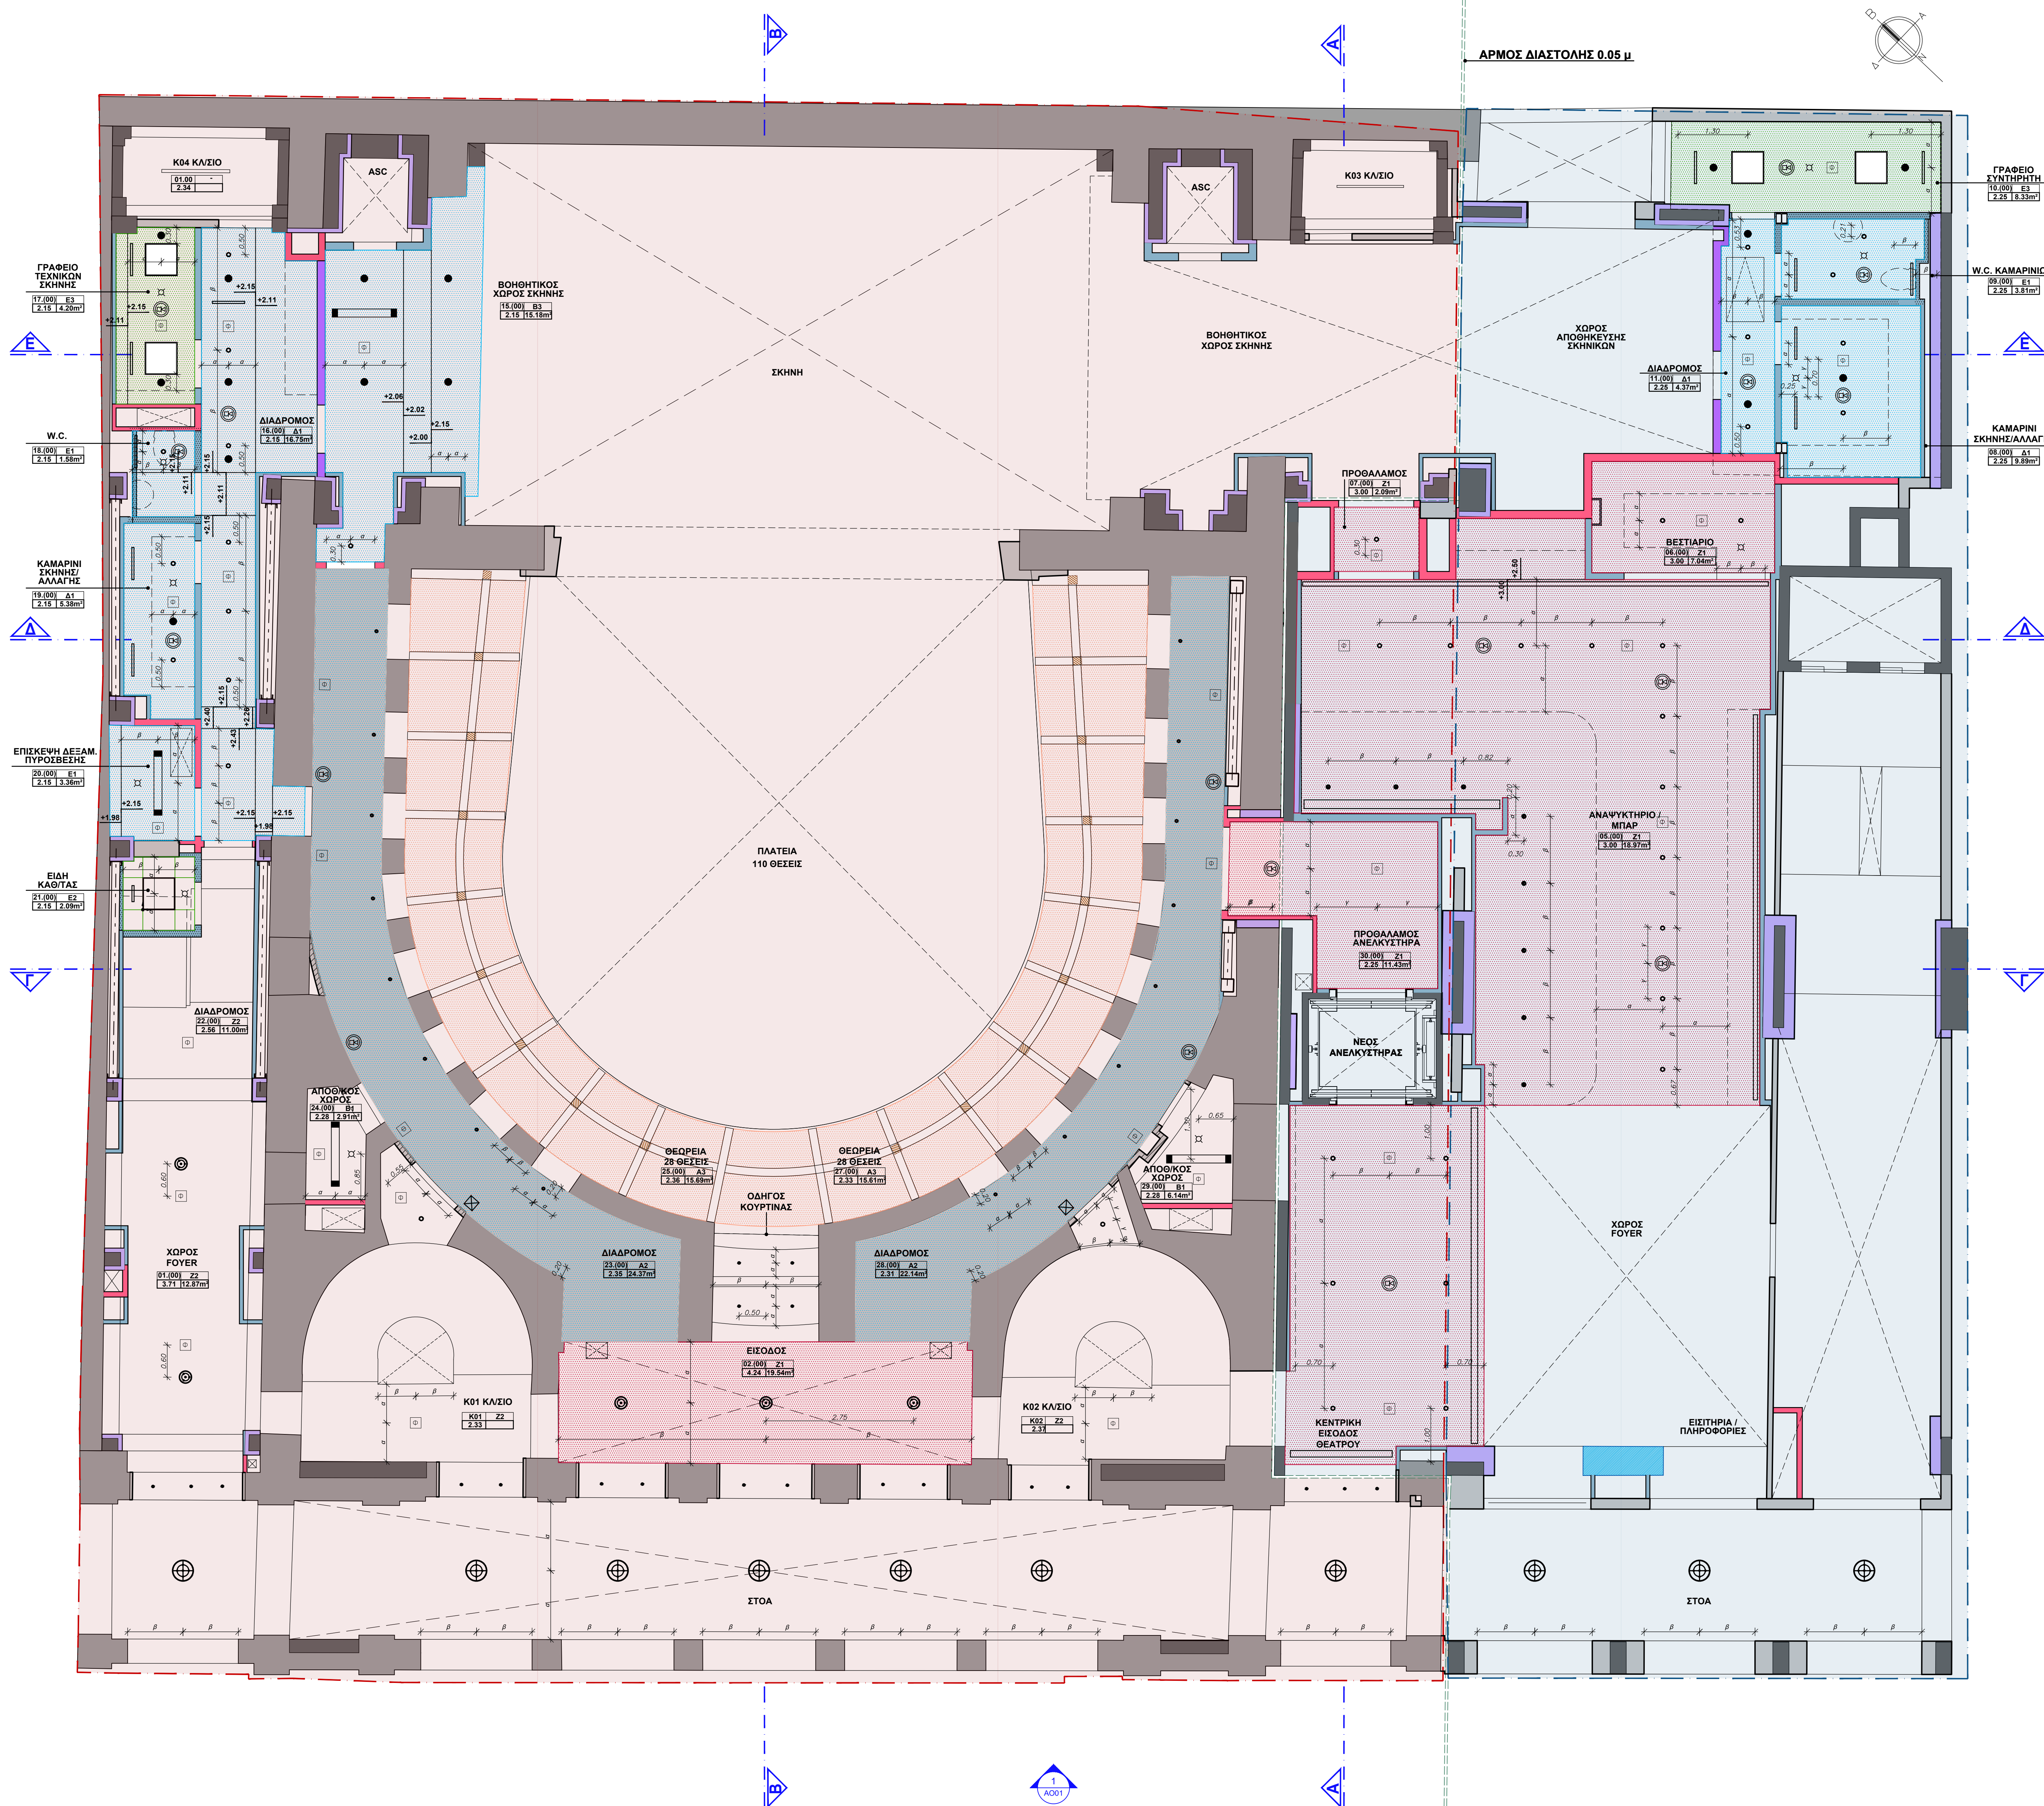

		Π. ΤΑΒΑΝΤΙΩΤΗΣ Ν. ΒΗΤΤΑ Π. ΑΡΧΟΠΟΛΙΤΑΝΟΣ Ν. ΕΜΜΑΝΟΥΗΛ Γ. ΠΑΝΑΓΙΩΤΑΚΟΠΟΥΛΟΥ Κ. ΑΝΔΡΕΑΣΟΥ		Α. ΑΡΧΟΠΟΛΙΤΑΝΟΣ ΑΡΤ. ΤΣΟΥΚΑΛΑ Π. ΤΑΒΑΝΤΙΩΤΗΣ		ΕΛΛΗΝΥΠΟΘΗΚΗ ΜΕΛΕΤΗ ΕΦΑΡΜΟΓΗΣ ΤΟΥΣ ΑΛΛΗΛΕΣ ΤΟΥ ΤΙΤΛΟΥ ΤΟΥ ΕΡΓΟΥ ΣΥΜΦΩΝΑ ΜΕ ΤΟ ΑΠΟ 17.04.2026 email της ΠΑΡΑΜΗ	
03	17.04.26	Π. ΤΑΒΑΝΤΙΩΤΗΣ Ν. ΒΗΤΤΑ Π. ΑΡΧΟΠΟΛΙΤΑΝΟΣ Ν. ΕΜΜΑΝΟΥΗΛ Γ. ΠΑΝΑΓΙΩΤΑΚΟΠΟΥΛΟΥ Κ. ΑΝΔΡΕΑΣΟΥ	Α. ΑΡΧΟΠΟΛΙΤΑΝΟΣ ΑΡΤ. ΤΣΟΥΚΑΛΑ Π. ΤΑΒΑΝΤΙΩΤΗΣ			ΕΛΛΗΝΥΠΟΘΗΚΗ ΜΕΛΕΤΗ ΕΦΑΡΜΟΓΗΣ ΣΥΜΦΩΝΑ ΜΕ ΤΟ ΕΓΓΡΑΦΟ ΜΕ ΝΟ. ΠΡΩΤ. ΥΠΟΥΡ. 47872/26.10.2025	
02	10.11.25	Π. ΤΑΒΑΝΤΙΩΤΗΣ Ν. ΕΜΜΑΝΟΥΗΛ Γ. ΠΑΝΑΓΙΩΤΑΚΟΠΟΥΛΟΥ Κ. ΑΝΔΡΕΑΣΟΥ	Α. ΑΡΧΟΠΟΛΙΤΑΝΟΣ ΑΡΤ. ΤΣΟΥΚΑΛΑ Π. ΤΑΒΑΝΤΙΩΤΗΣ			ΥΠΟΘΗΚΗ ΜΕΛΕΤΗΣ ΕΦΑΡΜΟΓΗΣ	
01	30.11.23	Π. ΤΑΒΑΝΤΙΩΤΗΣ Ν. ΕΜΜΑΝΟΥΗΛ Γ. ΠΑΝΑΓΙΩΤΑΚΟΠΟΥΛΟΥ Κ. ΑΝΔΡΕΑΣΟΥ	Α. ΑΡΧΟΠΟΛΙΤΑΝΟΣ ΑΡΤ. ΤΣΟΥΚΑΛΑ Π. ΤΑΒΑΝΤΙΩΤΗΣ			ΥΠΟΘΗΚΗ ΜΕΛΕΤΗΣ ΕΦΑΡΜΟΓΗΣ	
ΕΚΔΟΣΗ		ΗΜΕΡΙΔΑ	ΜΕΛΕΤΗ	ΣΧΕΔΙΑΣΗ	ΕΛΕΓΧΟΣ	ΠΑΡΑΤΗΡΗΣΕΙΣ	
ΚΥΡΙΟΣ ΤΙΤΛΟΣ ΕΡΓΟΥ : ΥΠΟΥΡΓΕΙΟ ΠΟΛΙΤΙΣΜΟΥ (ΥΠΠΟ)							
ΕΡΓΟΔΑΤΗΣ : ΔΙΕΥΘΥΝΣΗ ΠΡΟΣΤΑΣΙΑΣ ΚΑΙ ΑΝΑΣΤΗΛΑΣΗΣ ΝΕΩΤΕΡΩΝ ΚΑΙ ΣΥΓΧΡΟΝΩΝ ΜΝΗΜΕΙΩΝ (ΔΙΑΝΣΜ) ΤΟΥ ΥΠΟΥΡΓΕΙΟΥ ΠΟΛΙΤΙΣΜΟΥ							
ΕΡΓΟ : “ΑΠΟΚΑΤΑΣΤΑΣΗ ΘΕΑΤΡΟΥ “ΑΠΟΛΩΝ” ΠΑΤΡΩΝ ΓΙΑ ΤΗΝ ΛΕΙΤΟΥΡΓΙΑ ΕΠΑΝΑΧΡΗΣΗ ΤΟΥ ΜΕ ΤΗΝ ΕΞΙΣΧΥΣΗ ΤΟΥ ΦΕΡΟΝΤΟΣ ΟΡΓΑΝΙΣΜΟΥ ΤΟΥ ΜΕΓΑΡΟΥ ΛΟΓΟΥ ΚΑΙ ΤΕΧΝΗΣ”							
ΑΡΧΙΤΕΚΤΟΝΙΚΗ ΜΕΛΕΤΗ							
Δ' ΣΤΑΔΙΟ: ΜΕΛΕΤΗ ΕΦΑΡΜΟΓΗΣ							
ΟΜΕΛΑ:							
ΑΝΘΡΩΠΙΝΟ ΣΦΟΔΡΙΣΜΟ				1:50			
				ΝΟΕΜΒΡΙΟΣ 2023			
				C223e			
ΜΕΛΕΤΗ:				ΑΡ. ΕΚΔΟΣΗΣ			
ΕΚΔΩΣΗ ΑΡΧΙΤΕΚΤΟΝΙΚΗΣ ΜΕΛΕΤΗΣ:				ΒΕΤΑΠΛΑΝ			
ΣΤΑΔΙΟΝ ΜΕΛΕΤΗΣ:				ΜΟΝΟΤΟΣ ΚΑΙ ΣΥΝΕΡΓΑΤΕΣ Ε.Π.Ε.			
ΜΕΤΑΦΟΡΗ ΕΚΔΑΤΑΚΤΩΝ:				TEAM M. N.A.S.			
ΓΕΩΤΕΧΝΙΚΗ ΜΕΛΕΤΗ ΚΑΙ ΕΡΕΥΝΑ:				ΔΙΕΥΘΥΝΣΗ ΑΡΧΙΤΕΚΤ. ΤΟΥΣ ΚΟΝΩΝΙΟΥ			
ΑΡΕΤΟΔΩΜΗΝ 1, ΑΙΩΝΙΑ 15676, ΤΗΛ 210-7201916, FAX: 210-7239566, betaplann@betaplann.gr							
ΘΕΩΡΗΣΗ				ΥΠΟΓΡΑΦΗ ΚΑΙ ΣΦΡΑΓΙΔΑ ΜΕΛΕΤΗΤΗ			