


+17.90
+16.84
+15.81
3ος +9.35
2ος +6.60
1ος +5.25
Ισόγειο ±0.00
Υπόγειο -2.50

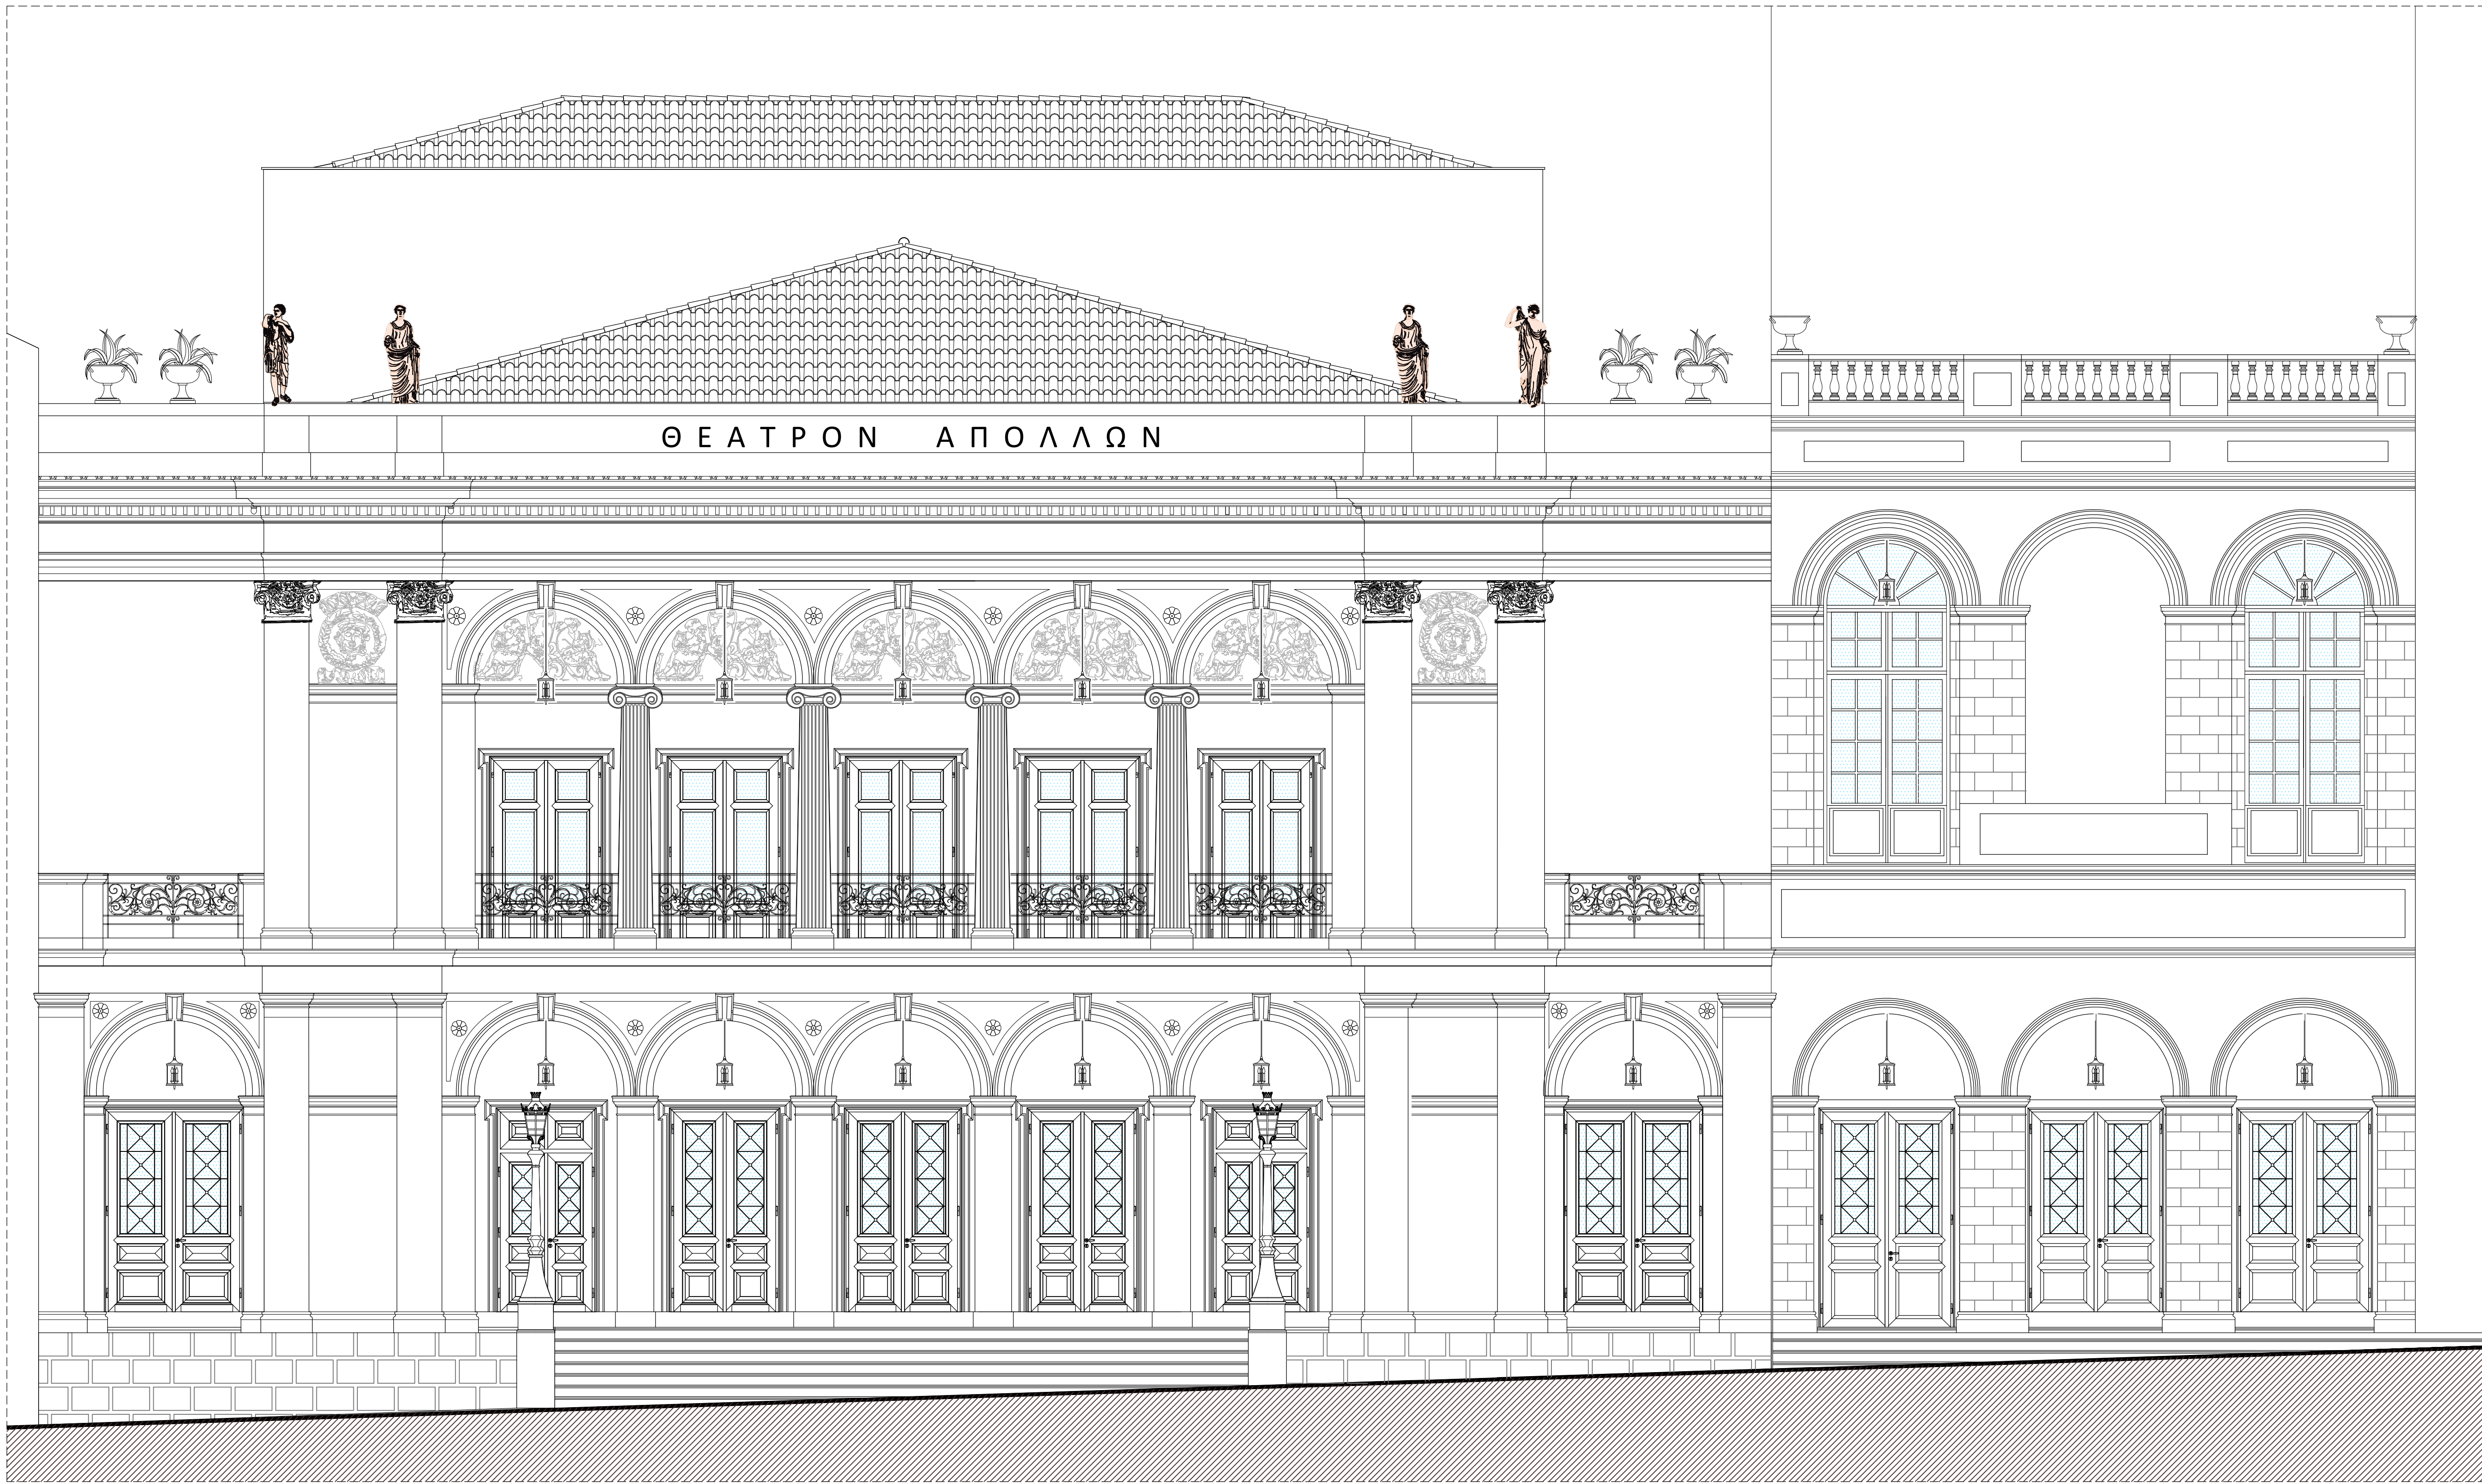

02	17.04.25	Π. ΤΑΒΑΝΙΩΤΗΣ Μ. ΒΗΤΤΑ Π. ΑΠΟΣΤΟΛΟΠΟΥΛΟΣ Ν. ΕΜΜΑΝΟΥΗΛ Ι. ΓΙΑΝΝΑΚΟΠΟΥΛΟΥ Κ. ΑΝΔΡΕΑΣ Π. ΤΑΒΑΝΙΩΤΗΣ Μ. ΒΗΤΤΑ	Π. ΑΠΟΣΤΟΛΟΠΟΥΛΟΣ ΑΡΧ. ΤΣΟΥΚΑΛΑ	Π. ΤΑΒΑΝΙΩΤΗΣ	ΕΠΑΝΥΠΟΒΟΛΗ ΜΕΛΕΤΗΣ ΕΦΑΡΜΟΓΗΣ ΑΠΕΛ. ΑΝΑΦ. ΤΟΥ ΤΙΤΛΟΥ ΤΟΥ ΕΡΓΟΥ ΣΥΜΦΩΝΑ ΜΕ ΤΟ ΑΠΟ 17.04.2025 e-mail ΤΗΣ ΔΙΟΝΥΣΙΑΣ
01	30.11.23	Π. ΑΠΟΣΤΟΛΟΠΟΥΛΟΣ Ν. ΕΜΜΑΝΟΥΗΛ Ι. ΓΙΑΝΝΑΚΟΠΟΥΛΟΥ Κ. ΑΝΔΡΕΑΣ	Π. ΑΠΟΣΤΟΛΟΠΟΥΛΟΣ ΑΡΧ. ΤΣΟΥΚΑΛΑ	Π. ΤΑΒΑΝΙΩΤΗΣ	ΥΠΟΒΟΛΗ ΜΕΛΕΤΗΣ ΕΦΑΡΜΟΓΗΣ
ΕΚΔΟΣΗ	ΗΜΕΡΟΛΟΓΙΟ	ΜΕΛΕΤΗ	ΕΣΧΕΔΙΑΣΗ	ΕΛΕΓΧΟΣ	ΠΑΡΑΤΗΡΗΣΕΙΣ
ΚΥΡΙΟΣ ΤΟΥ ΕΡΓΟΥ :					
ΥΠΟΥΡΓΕΙΟ ΠΟΛΙΤΙΣΜΟΥ (ΥΠΠΟ)					
ΕΡΓΟΔΟΤΗΣ :					
ΔΙΕΥΘΥΝΣΗ ΠΡΟΣΤΑΣΙΑΣ ΚΑΙ ΑΝΑΣΤΗΛΩΣΗΣ ΝΕΩΤΕΡΩΝ ΚΑΙ ΣΥΓΧΡΟΝΩΝ ΜΝΗΜΕΙΩΝ (ΔΙΑΝΕΜ)					
ΤΟΥ ΥΠΟΥΡΓΕΙΟΥ ΠΟΛΙΤΙΣΜΟΥ					
ΕΡΓΟ :					
"ΑΠΟΚΑΤΑΣΤΑΣΗ ΘΕΑΤΡΟΥ "ΑΠΟΛΛΩΝ" ΠΑΤΡΩΝ ΓΙΑ ΤΗ ΛΕΙΤΟΥΡΓΙΚΗ ΕΠΑΝΑΧΡΗΣΗ ΤΟΥ ΜΕ ΤΗΝ ΕΝΙΣΧΥΣΗ ΤΟΥ ΦΕΡΟΝΤΟΣ ΟΡΓΑΝΙΣΜΟΥ ΤΟΥ ΜΕΓΑΡΟΥ ΛΟΓΟΥ ΚΑΙ ΤΕΧΝΗΣ"					
ΑΡΧΙΤΕΚΤΟΝΙΚΗ ΜΕΛΕΤΗ					
Δ' ΣΤΑΔΙΟ: ΜΕΛΕΤΗ ΕΦΑΡΜΟΓΗΣ					
ΣΕΜΑ:					
ΠΡΟΤΑΣΗ ΠΡΟΣΩΨΗ				1:50	
				ΝΟΕΜΒΡΙΟΣ 2023	
				C223ø	
ΜΕΛΕΤΗ:				ΑΡ. ΣΧΕΔΙΟΥ	
ΕΛΛΗΝ ΑΡΧΙΤΕΚΤΟΝΙΚΗ ΜΕΛΕΤΗ:				ΒΕΤΑΝΙΑΝ	
ΕΛΛΗΝ ΜΕΛΕΤΗ:				ΑΚΟΝΤΟΣ ΚΑΙ ΣΥΝΕΡΓΑΤΕΣ Ε.Π.Ε.	
ΜΕΛΕΤΗ ΗΜΕ ΣΕΚΑΤΑΣΤΑΞΕΩΣ:				TEAM M - H.A.E.	
ΓΕΩΤΕΧΝΙΚΗ ΜΕΛΕΤΗ ΚΑΙ ΕΡΕΥΝΑ:				ΔΙΗΜΗΤΡΙΟΣ ΑΡΓΥΡΙΟΥ ΚΑΙ ΚΟΙΝΩΝΟΥ	
ΑΡΧΙΤΕΚΤΟΝΙΚΟ Ι. ΑΘΗΝΑ 10676, ΤΗΛ: 210-7289196, FAX: 210-7238568, info@hpa.gr					
Α0 01					
ΓΕΩΡΓΙΟΣ ΚΑΙ ΣΦΡΑΓΙΔΑ ΜΕΛΕΤΗΣ					