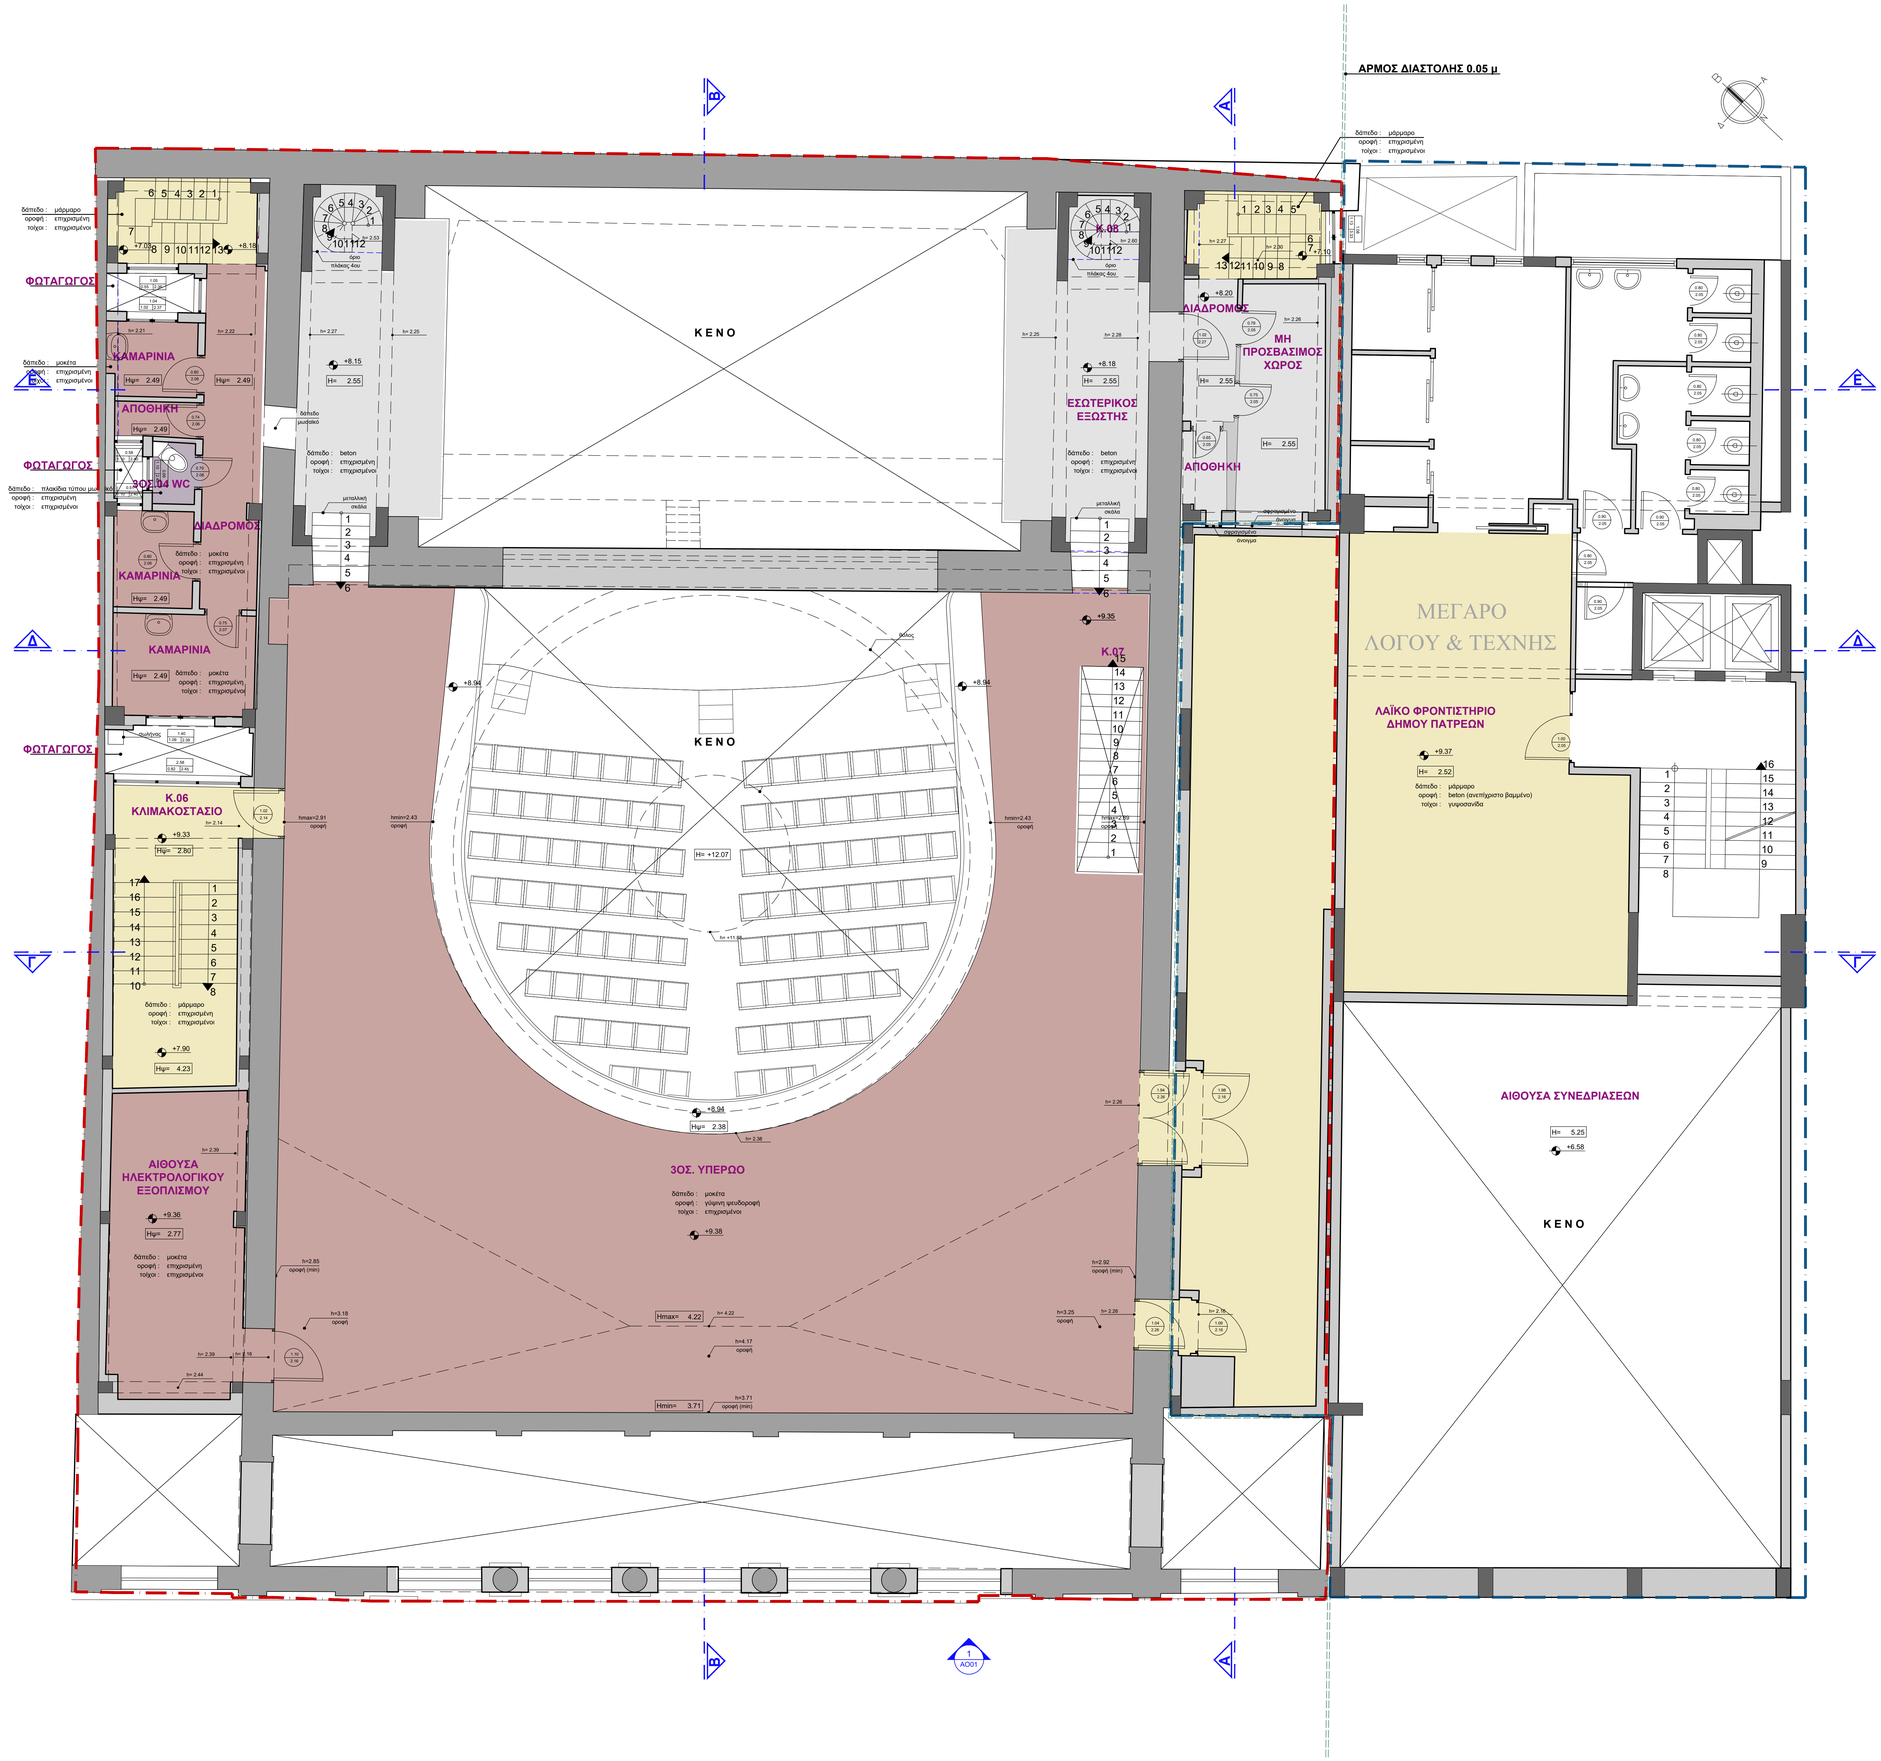

ΥΠΟΜΝΗΜΑ

ΚΑΜΑΡΙΝΙ ΣΚΗΝΗΣ/ ΑΛΛΑΓΗΣ	ΟΝΟΜΑΣΙΑ ΧΩΡΟΥ	A	ΘΕΣΕΙΣ ΓΕΝΙΚΩΝ ΤΟΜΩΝ
H=	ΥΨΟΣ ΧΩΡΟΥ	1 ΥΟΟ1	ΘΕΣΗ ΓΕΝΙΚΩΝ ΟΨΕΩΝ
h=	ΥΨΟΣ ΔΟΚΩΝ (από δάπεδο)	+.....	ΣΤΑΘΜΗ ΧΩΡΟΥ

- Οι στάθμες και τα ύψη των Χώρων αναφέρονται στις υφιστάμενες διαμορφωμένες επιφάνειες.

- ΣΤΟΙΧΕΙΑ ΦΕΡΟΝΤΟΣ ΟΡΓΑΝΙΣΜΟΥ ΑΠΟ ΟΠΛΙΣΜΕΝΟ ΣΚΥΡΟΔΕΜΑ
- ΥΦΙΣΤΑΜΕΜΕΝΑ ΣΤΟΙΧΕΙΑ ΛΙΘΟΔΟΜΗΣ - ΟΠΤΟΠΛΙΝΘΟΔΟΜΗΣ ΤΟΥ ΚΤΙΡΙΟΥ "ΘΕΑΤΡΟ ΑΠΟΛΛΩΝ"
- ΟΠΤΟΠΛΙΝΘΟΔΟΜΗ
- ΞΥΛΙΝΟΙ ΔΟΚΟΙ ΘΕΩΡΕΙΩΝ
- ΟΡΙΑ ΟΙΚΟΠΕΔΟΥ ΚΤΙΡΙΟΥ "ΘΕΑΤΡΟ ΑΠΟΛΛΩΝ"
- ΟΡΙΑ ΚΤΙΡΙΟΥ "ΜΕΓΑΡΟ ΛΟΓΟΥ & ΤΕΧΝΗΣ"

- Οι διαστάσεις δοκών και υποστυλωμάτων αναφέρονται στις υφιστάμενες διαμορφωμένες επιφάνειες.

Δαπεδο : Μάρμαρο	Δαπεδο : Μωσαικό
Δαπεδο : Ξύλινο	Δαπεδο : Πλακίδια Τύπου Μωσαικό
Δαπεδο : Μοκέτα	Δαπεδο : Κεραμικά Πλακίδια

ΕΚΔΟΣΗ	ΗΜΕΡ/ΝΙΑ	ΜΕΛΕΤΗ	ΣΧΕΔΙΑΣΗ	ΕΛΕΓΧΟΣ	ΠΑΡΑΤΗΡΗΣΕΙΣ
02	17.04.26	Π. ΤΑΒΑΝΙΩΤΗΣ Μ. ΒΗΤΤΑ Π. ΑΠΟΣΤΟΛΟΠΟΥΛΟΣ Ν. ΕΜΜΑΝΟΥΗΛ Ι. ΓΙΑΝΝΑΚΟΠΟΥΛΟΥ Κ. ΑΝΔΡΕΑΔΟΥ	Π. ΑΠΟΣΤΟΛΟΠΟΥΛΟΣ ΑΡΤ. ΤΣΟΥΚΑΛΑ	Π. ΤΑΒΑΝΙΩΤΗΣ	ΕΠΑΝΥΠΟΒΟΛΗ ΜΕΛΕΤΗΣ ΕΦΑΡΜΟΓΗΣ ΛΟΓΩ ΑΛΛΑΓΗΣ ΤΟΥ ΤΙΤΛΟΥ ΤΟΥ ΕΡΓΟΥ ΣΥΜΦΩΝΑ ΜΕ ΤΟ ΑΠΟ 17.04.2026 e-mail ΤΗΣ ΔΠΑΝΣΜ
01	30.11.23	Π. ΤΑΒΑΝΙΩΤΗΣ Μ. ΒΗΤΤΑ Π. ΑΠΟΣΤΟΛΟΠΟΥΛΟΣ Ν. ΕΜΜΑΝΟΥΗΛ Ι. ΓΙΑΝΝΑΚΟΠΟΥΛΟΥ Κ. ΑΝΔΡΕΑΔΟΥ	Π. ΑΠΟΣΤΟΛΟΠΟΥΛΟΣ ΑΡΤ. ΤΣΟΥΚΑΛΑ	Π. ΤΑΒΑΝΙΩΤΗΣ	ΥΠΟΒΟΛΗ ΜΕΛΕΤΗΣ ΕΦΑΡΜΟΓΗΣ

ΚΥΡΙΟΣ ΤΟΥ ΕΡΓΟΥ :

ΥΠΟΥΡΓΕΙΟ ΠΟΛΙΤΙΣΜΟΥ (ΥΠΠΟ)

ΕΡΓΟΔΟΤΗΣ :

ΔΙΕΥΘΥΝΣΗ ΠΡΟΣΤΑΣΙΑΣ ΚΑΙ ΑΝΑΣΤΗΛΩΣΗΣ ΝΕΩΤΕΡΩΝ ΚΑΙ ΣΥΓΧΡΟΝΩΝ ΜΝΗΜΕΙΩΝ (ΔΠΑΝΣΜ) ΤΟΥ ΥΠΟΥΡΓΕΙΟΥ ΠΟΛΙΤΙΣΜΟΥ

ΕΡΓΟ :

"ΑΠΟΚΑΤΑΣΤΑΣΗ ΘΕΑΤΡΟΥ "ΑΠΟΛΛΩΝ" ΠΑΤΡΩΝ ΓΙΑ ΤΗ ΛΕΙΤΟΥΡΓΙΚΗ ΕΠΑΝΑΧΡΗΣΗ ΤΟΥ ΜΕ ΤΗΝ ΕΝΙΣΧΥΣΗ ΤΟΥ ΦΕΡΟΝΤΟΣ ΟΡΓΑΝΙΣΜΟΥ ΤΟΥ ΜΕΓΑΡΟΥ ΛΟΓΟΥ ΚΑΙ ΤΕΧΝΗΣ"

ΑΡΧΙΤΕΚΤΟΝΙΚΗ ΜΕΛΕΤΗ

Δ' ΣΤΑΔΙΟ: ΜΕΛΕΤΗ ΕΦΑΡΜΟΓΗΣ

ΘΕΜΑ:

ΥΦΙΣΤΑΜΕΝΗ ΚΑΤΑΣΤΑΣΗ ΚΑΤΟΨΗ Γ΄ ΟΡΟΦΟΥ

1:50

ΝΟΕΜΒΡΙΟΣ 2023

C223e

ΜΕΛΕΤΗ:
ΕΙΔΙΚΗ ΑΡΧΙΤΕΚΤΟΝΙΚΗ ΜΕΛΕΤΗ: BETAPLAN
ΣΤΑΤΙΚΗ ΜΕΛΕΤΗ: ΛΙΟΝΤΟΣ ΚΑΙ ΣΥΝΕΡΓΑΤΕΣ Ε.Π.Ε.
ΜΕΛΕΤΗ Η/Μ ΕΓΚΑΤΑΣΤΑΣΕΩΝ: TEAM M - Η Α.Ε.
ΓΕΩΤΕΧΝΙΚΗ ΜΕΛΕΤΗ ΚΑΙ ΕΡΕΥΝΑ: ΔΗΜΗΤΡΙΟΣ ΑΡΓΥΡΙΟΥ του ΚΩΝ/ΝΟΥ
ΑΡΙΣΤΟΔΗΜΟΥ 1, ΑΘΗΝΑ 10676, ΤΗΛ: 210-7250196, FAX: 210-7239568, betaplan@betaplan.gr

ΑΡ. ΣΧΕΔΙΟΥ

Υκ 05

ΘΕΩΡΗΣΗ

ΥΠΟΓΡΑΦΗ ΚΑΙ ΣΦΡΑΓΙΔΑ ΜΕΛΕΤΗΤΗ

Digitally signed by PANAGIOTIS EMMANOUIL TAVANIOTIS
Date: 2026.05.04 16:30:40 +03'00'