




Βάση: 2 - ΒΟ2

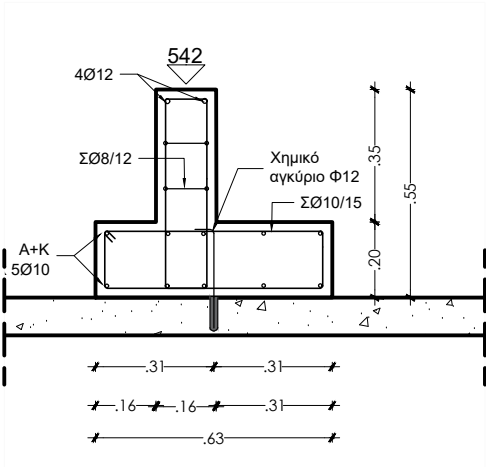

ΤΟΜΗ 1-1

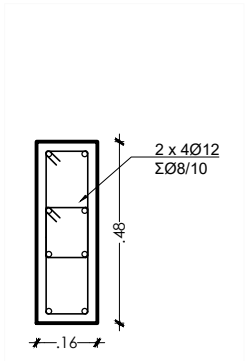

ΚΑΤΟΨΗ ΒΑΘΡΟΥ Κ1

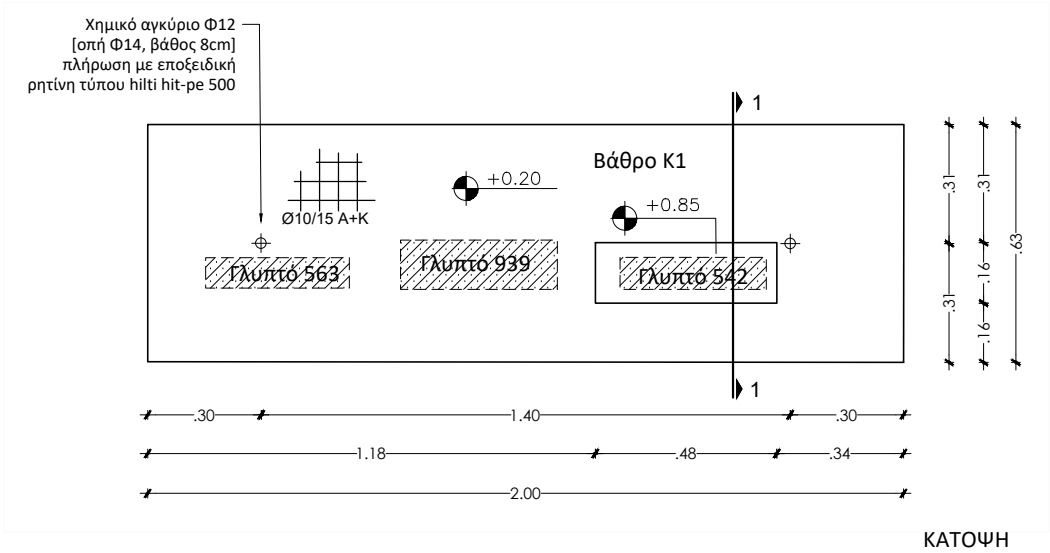


ΚΑΤΟΨΗ


ΥΠΟΜΝΗΜΑ

Πλήρωση Κενού με Πολυστερίνη Υφιστάμενη Πλάκα Ω.Σ. Γλυπτό

Βάση 2 - ΒΟ6

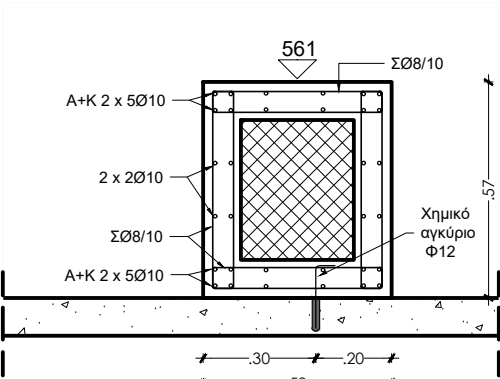


ΤΟΜΗ 1-1

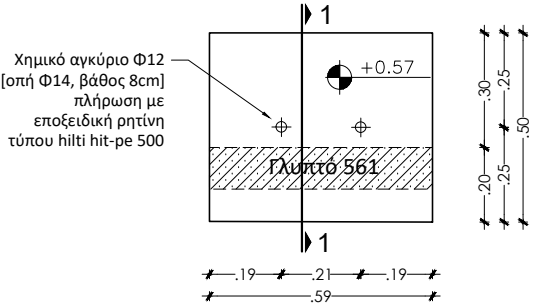


ΚΑΤΟΨΗ


Βάση: 2 - ΒΟ1

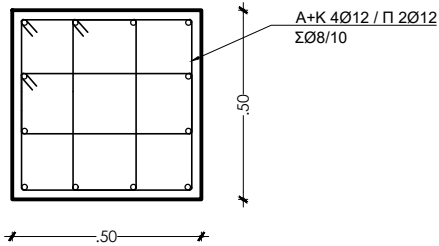

ΚΑΤΟΨΗ ΒΑΘΡΟΥ Κ1

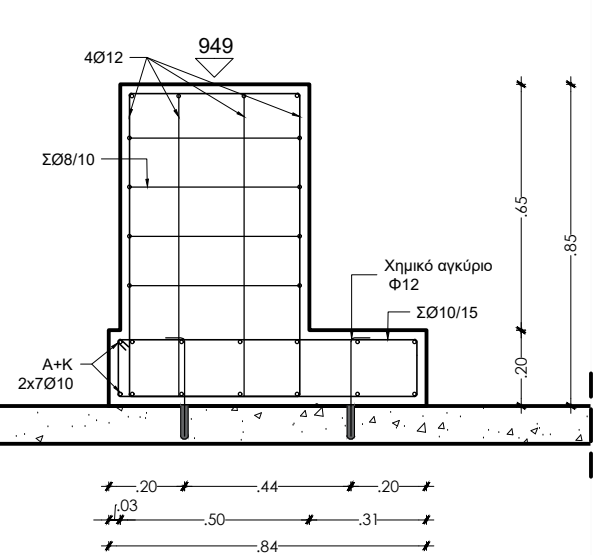


ΤΟΜΗ 1-1

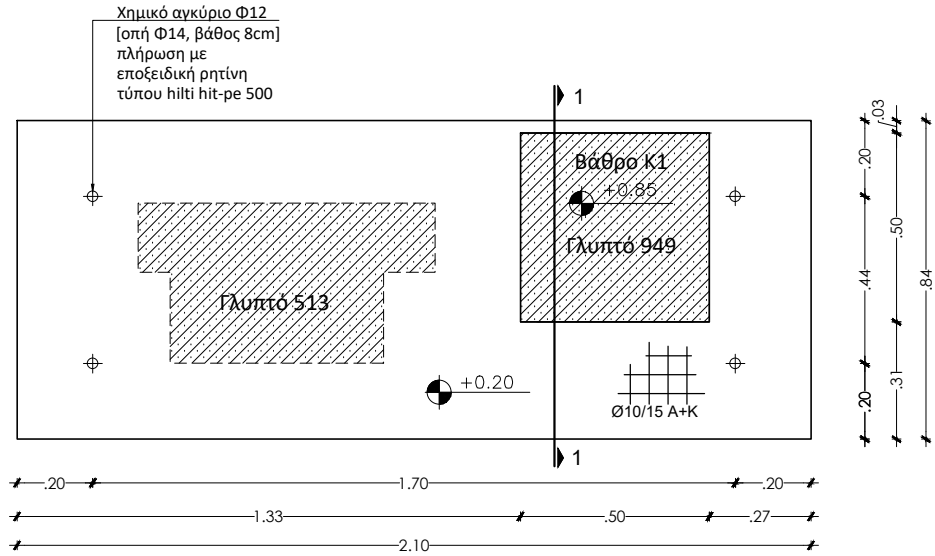


ΚΑΤΟΨΗ

Βάση: 2 - ΒΟ7

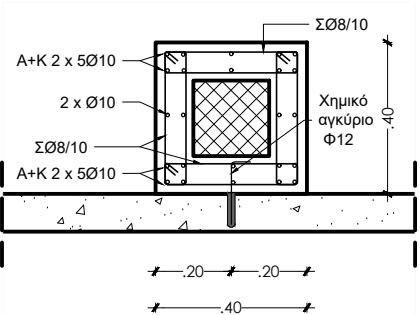

ΤΟΜΗ 1-1

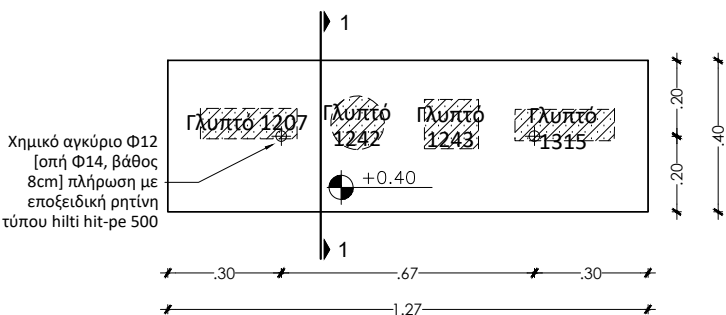

ΚΑΤΟΨΗ

ΕΡΓΟ:
ΕΠΙΣΚΕΥΗ ΚΑΙ ΜΕΤΑΤΡΟΠΗ ΤΟΥ
ΚΤΗΡΙΟΥ "ΑΡΕΘΟΥΣΑ" ΣΤΗ ΧΑΛΚΙΔΑ
ΣΕ ΔΙΑΧΡΟΝΙΚΟ ΜΟΥΣΕΙΟ

ΘΕΜΑ ΜΕΛΕΤΗΣ:
ΣΤΑΤΙΚΗ ΜΕΛΕΤΗ
ΒΑΣΕΩΝ ΚΑΙ
ΒΑΘΡΩΝ


ΣΕΙΡΑ ΣΧΕΔΙΟΥ:
ΜΕΛΕΤΗ
ΕΦΑΡΜΟΓΗΣ
ΣΤΑΤΙΚΩΝ

ΗΜΕΡΟΜΗΝΙΑ ΕΚΔΟΣΗΣ:
04-10-2015
ΕΚΔΟΤΗΣ:
ΜΥΡΤΩ ΤΣΙΤΣΙΝΑΚΗ
ΠΟΛΙΤΙΚΟΣ ΜΗΧΑΝΙΚΟΣ ΕΜΠ
ΜΣC ΠΡΟΣΤΑΣΙΑ ΜΝΗΜΕΙΩΝ


Α/Α ΣΧΕΔΙΟΥ:
01

ΤΙΤΛΟΣ ΣΧΕΔΙΟΥ:
ΑΙΘΟΥΣΑ 2
ΒΑΣΕΙΣ: 2-Β01, 2-Β02,
2-Β06, 2-Β07
ΚΛΙΜΑΚΑ: 1:20


ΚΛΕΙΔΑ

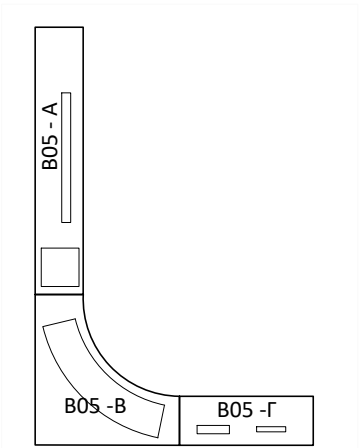


ΓΕΝΙΚΗ ΚΑΤΟΨΗ 2 - B05
ΚΛ.1:100

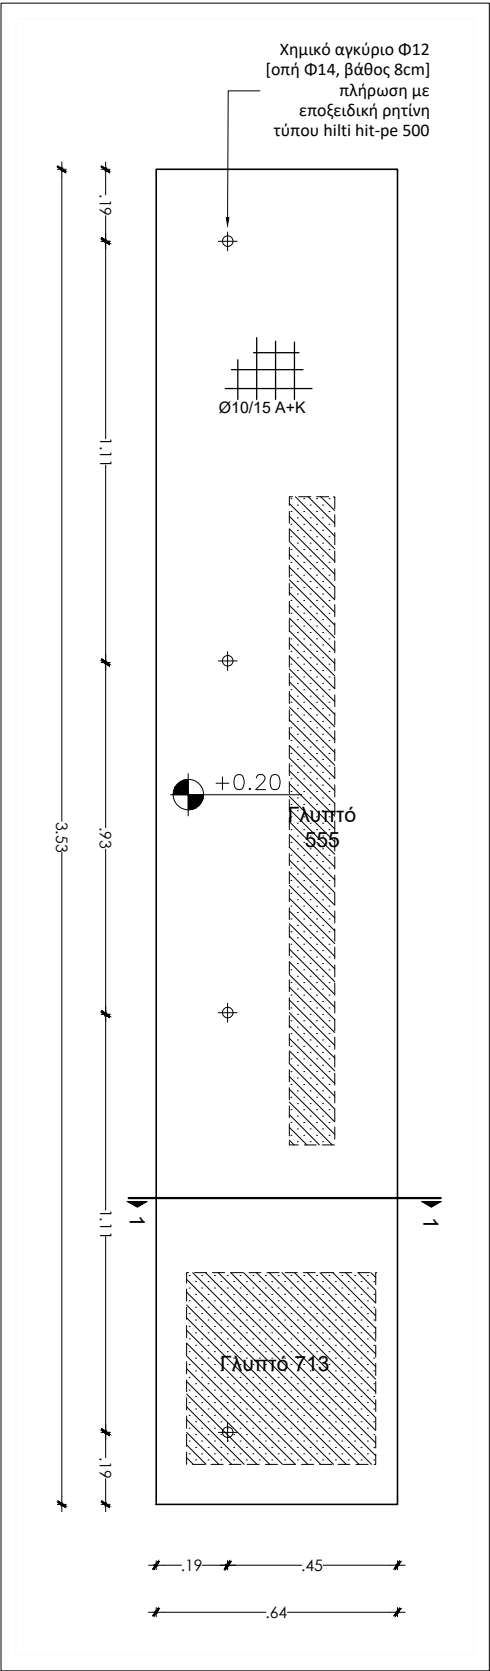


2-B05-A ΚΑΤΟΨΗ

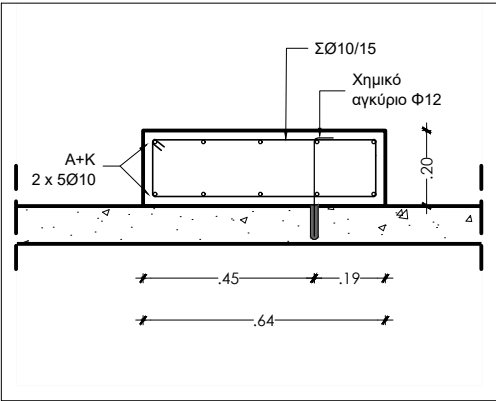


ΤΟΜΗ 1-1

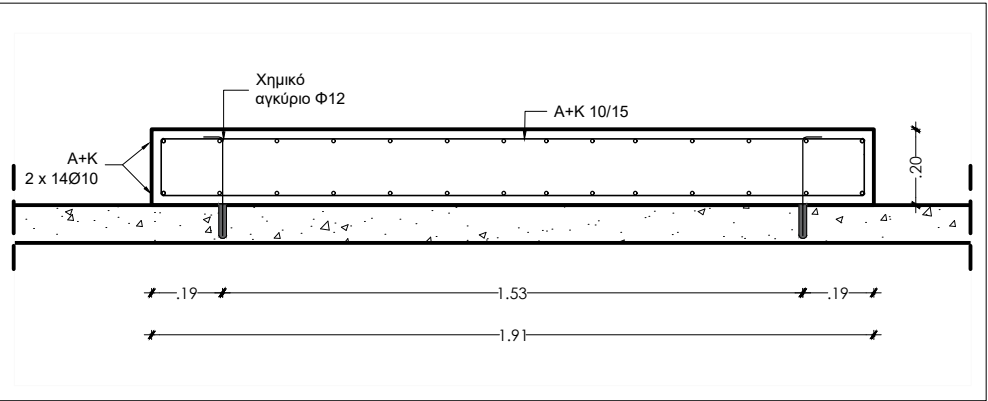

ΤΟΜΗ 2-2

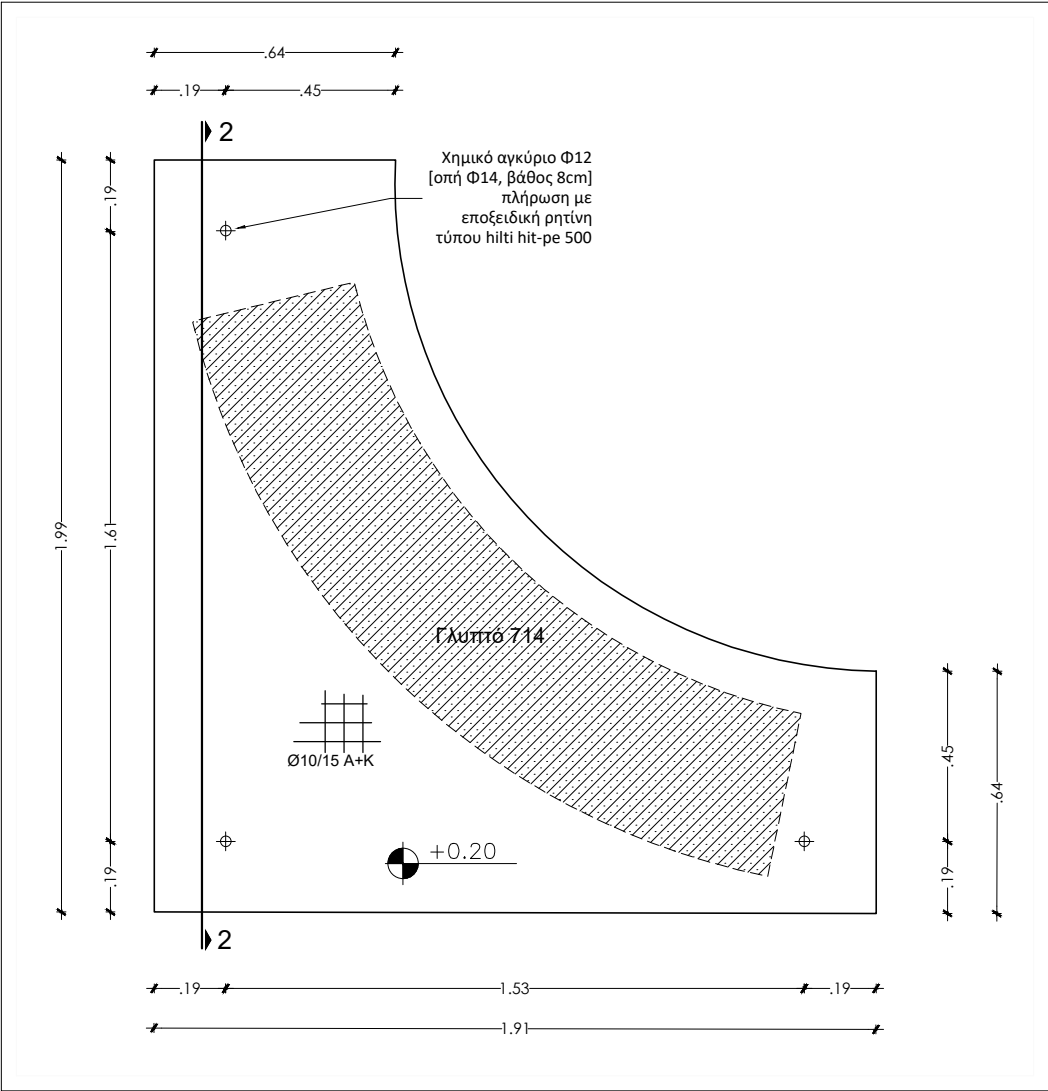


2-B05-B ΚΑΤΟΨΗ

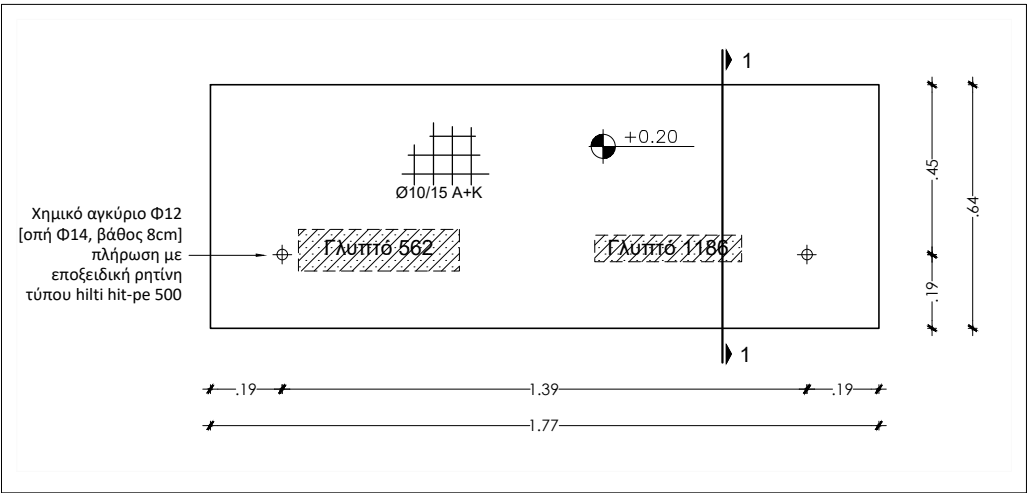


2-B05-Γ ΚΑΤΟΨΗ


ΕΡΓΟ:	ΘΕΜΑ ΜΕΛΕΤΗΣ:	ΣΕΙΡΑ ΣΧΕΔΙΟΥ:	ΗΜΕΡΟΜΗΝΙΑ ΕΚΔΟΣΗΣ:	Α/Α ΣΧΕΔΙΟΥ:	ΤΙΤΛΟΣ ΣΧΕΔΙΟΥ:
ΕΠΙΣΚΕΥΗ ΚΑΙ ΜΕΤΑΤΡΟΠΗ ΤΟΥ ΚΤΗΡΙΟΥ "ΑΡΕΘΟΥΣΑ" ΣΤΗ ΧΑΛΚΙΔΑ ΣΕ ΔΙΑΧΡΟΝΙΚΟ ΜΟΥΣΕΙΟ	ΣΤΑΤΙΚΗ ΜΕΛΕΤΗ ΒΑΣΕΩΝ ΚΑΙ ΒΑΘΡΩΝ	ΜΕΛΕΤΗ ΕΦΑΡΜΟΓΗΣ ΣΤΑΤΙΚΩΝ	04-10-2015	02	ΑΙΘΟΥΣΑ 2 ΒΑΣΕΙΣ: 2-B05-A, 2-B05-B, 2-B05-Γ
			ΕΚΔΟΤΗΣ: ΜΥΡΤΩ ΤΣΙΤΣΙΝΑΚΗ ΠΟΛΙΤΙΚΟΣ ΜΗΧΑΝΙΚΟΣ ΕΜΠ ΜSc ΠΡΟΣΤΑΣΙΑ ΜΝΗΜΕΙΩΝ		ΚΛΙΜΑΚΑ: 1:20

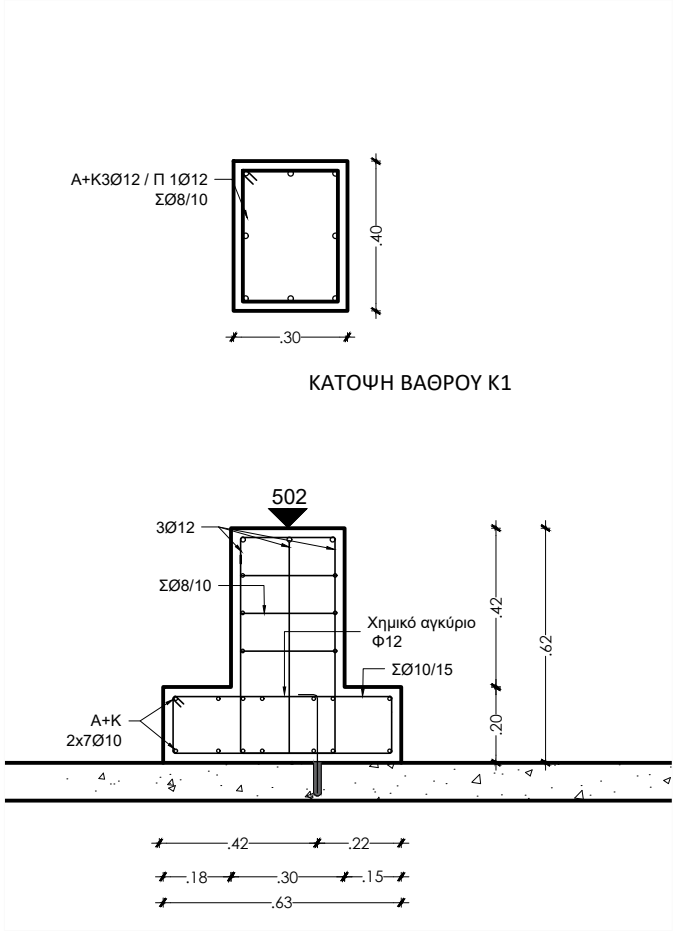


ΚΑΤΩΨΗ ΒΑΘΡΟΥ Κ1

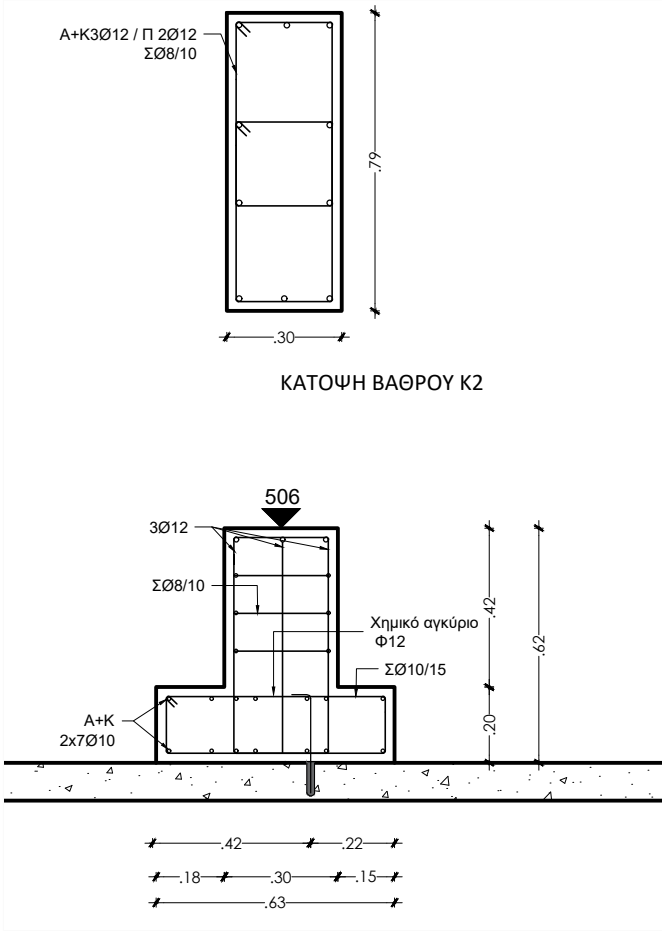


ΚΑΤΩΨΗ ΒΑΘΡΟΥ Κ2

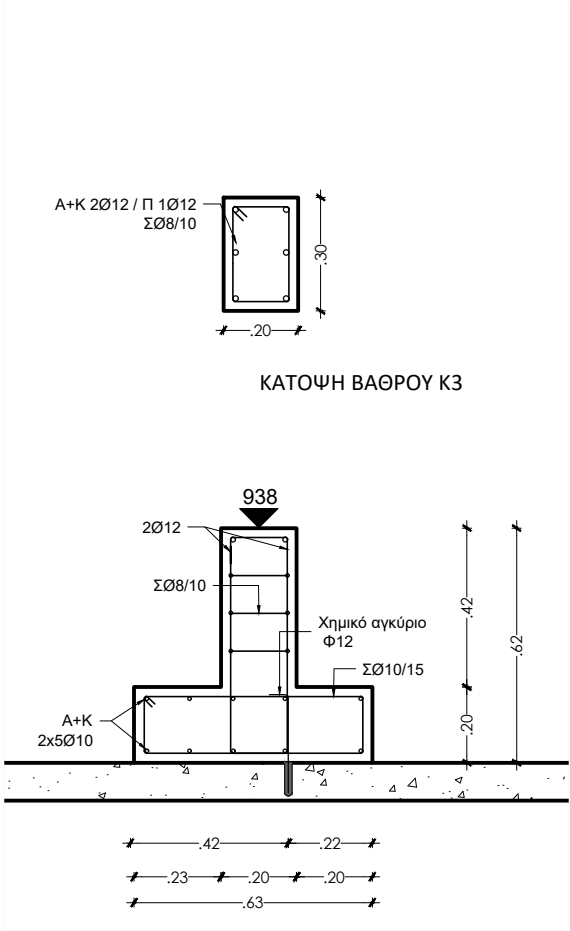


ΚΑΤΩΨΗ ΒΑΘΡΟΥ Κ3

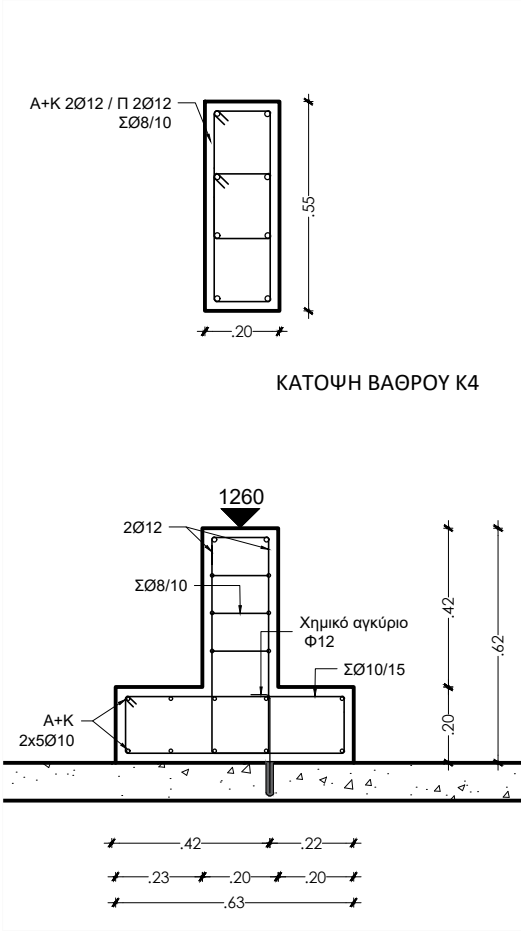


ΚΑΤΩΨΗ ΒΑΘΡΟΥ Κ4

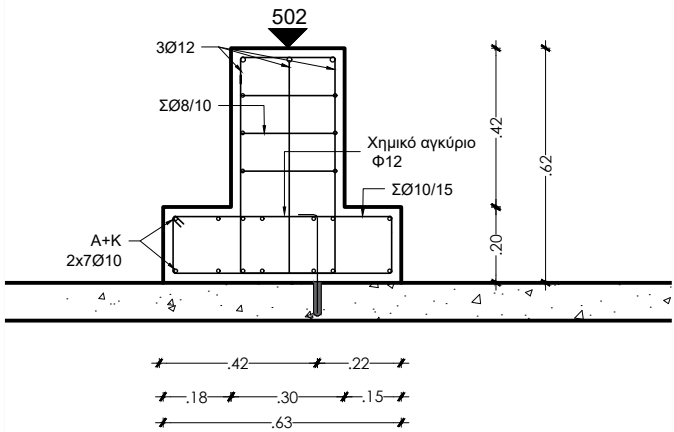


ΤΟΜΗ 1-1

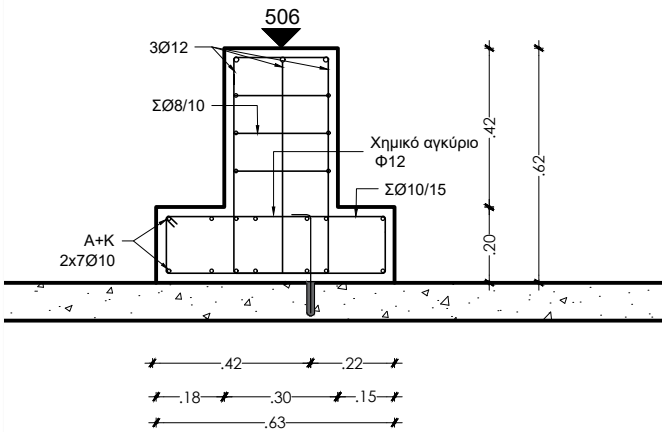


ΤΟΜΗ 2-2

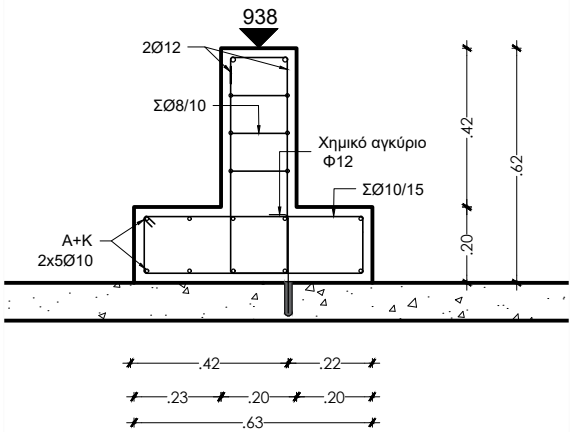

ΤΟΜΗ 3-3

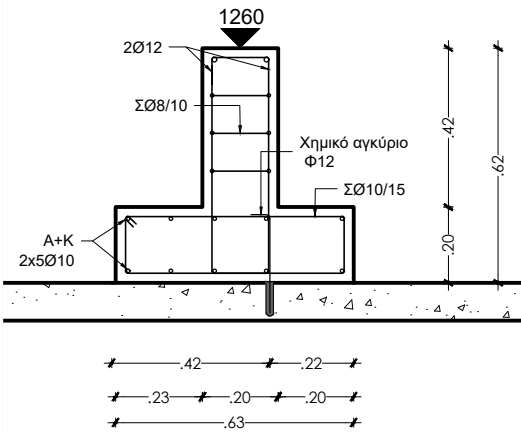


ΤΟΜΗ 4-4

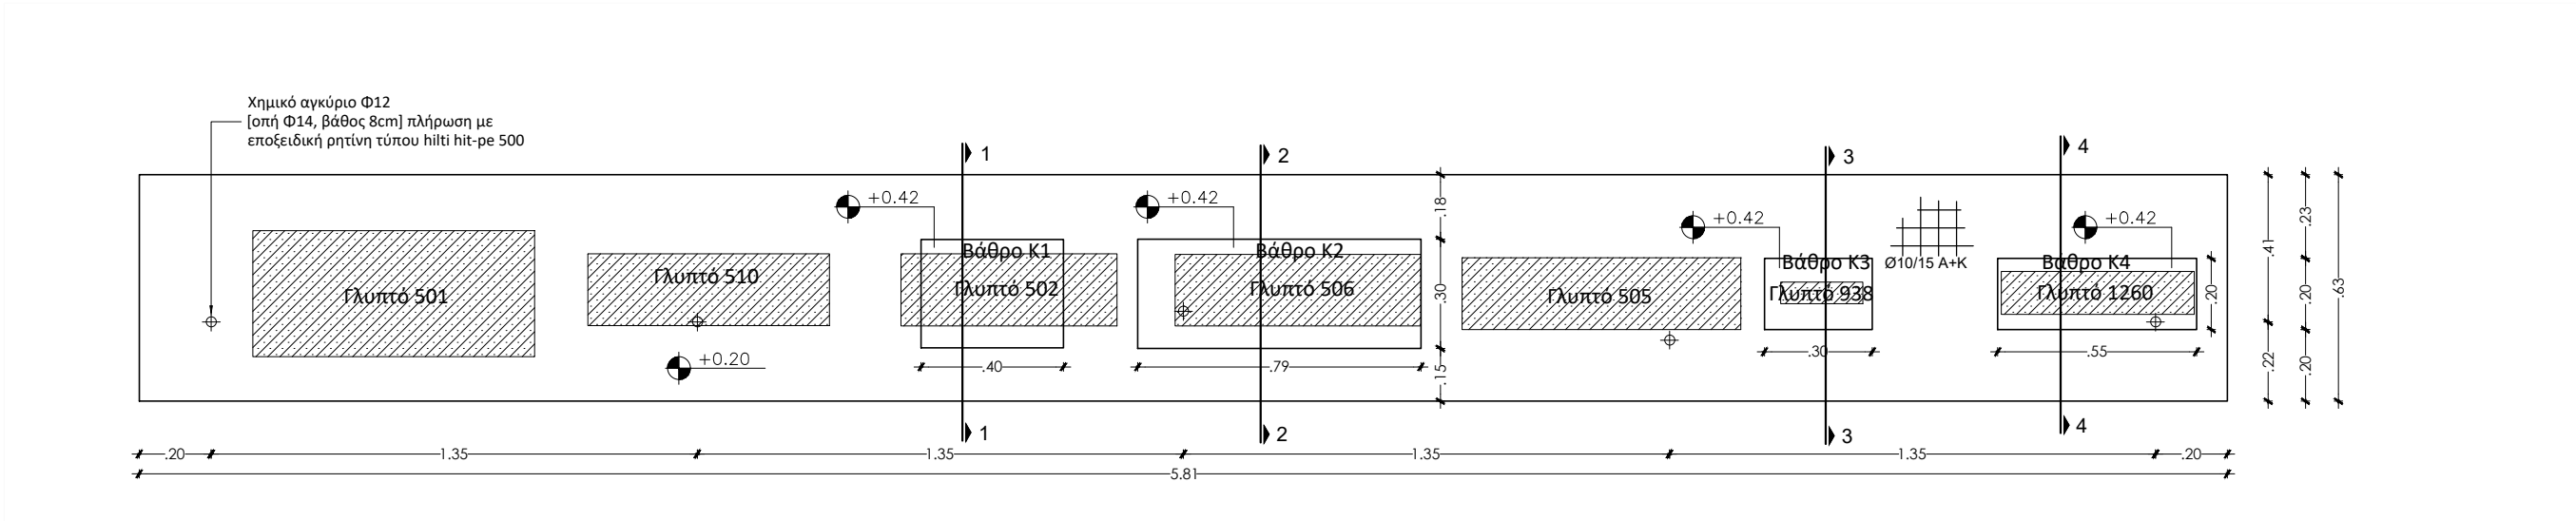


ΚΑΤΩΨΗ

	ΕΡΓΟ:	ΘΕΜΑ ΜΕΛΕΤΗΣ:	ΣΕΙΡΑ ΣΧΕΔΙΟΥ:	ΗΜΕΡΟΜΗΝΙΑ ΕΚΔΟΣΗΣ:	Α/Α ΣΧΕΔΙΟΥ:	ΤΙΤΛΟΣ ΣΧΕΔΙΟΥ:
						ΑΙΘΟΥΣΑ 2
						ΒΑΣΗ: 2-B04
ΕΠΙΣΚΕΥΗ ΚΑΙ ΜΕΤΑΤΡΟΠΗ ΤΟΥ ΚΤΗΡΙΟΥ "ΑΡΕΘΟΥΣΑ" ΣΤΗ ΧΑΛΚΙΔΑ ΣΕ ΔΙΑΧΡΟΝΙΚΟ ΜΟΥΣΕΙΟ		ΣΤΑΤΙΚΗ ΜΕΛΕΤΗ ΒΑΣΕΩΝ ΚΑΙ ΒΑΘΡΩΝ	ΜΕΛΕΤΗ ΕΦΑΡΜΟΓΗΣ ΣΤΑΤΙΚΩΝ	ΕΚΔΟΤΗΣ: ΜΥΡΤΩ ΤΣΙΤΣΙΝΑΚΗ ΠΟΛΙΤΙΚΟΣ ΜΗΧΑΝΙΚΟΣ ΕΜΠ ΜSc ΠΡΟΣΤΑΣΙΑ ΜΝΗΜΕΙΩΝ	03	ΚΛΙΜΑΚΑ: 1:20


Βάση: 4β - B02

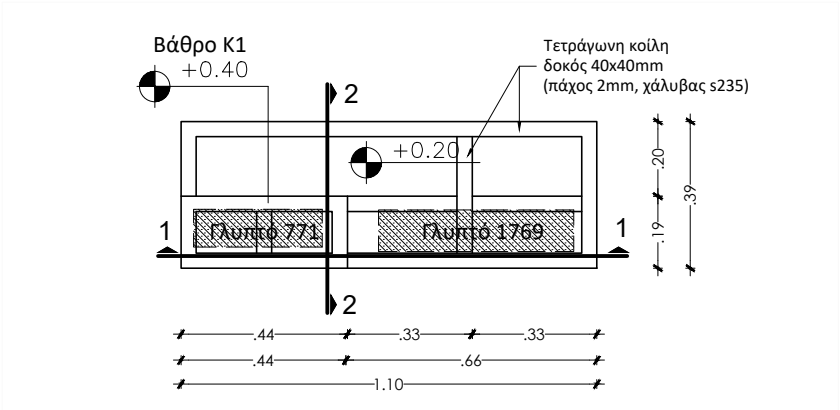

ΚΑΤΟΨΗ

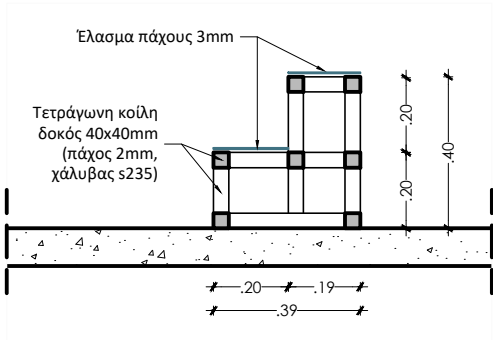

ΤΟΜΗ 2-2

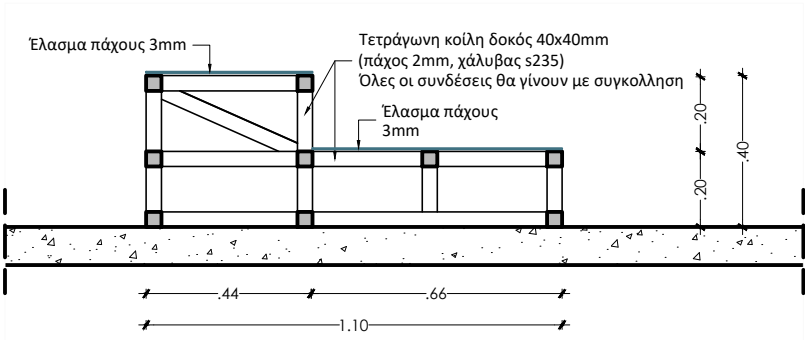

ΤΟΜΗ 1-1

ΥΠΟΜΝΗΜΑ



Υφιστάμενη Πλάκα Ω.Σ.



Γλυπτό




Τοίχοι




Έλασμα πάχους 3mm

Σημείωση: Επιτρέπεται οι τελικές διαστάσεις να έχουν μικρές διαφορές απο τις αναγραφόμενες στα σχέδια, εαν αυτές οι τροποποιήσεις κριθούν απαραίτητες από τον επιβλέποντα του έργου στην φάση της κατασκευής


Βάση: 4γ - B03

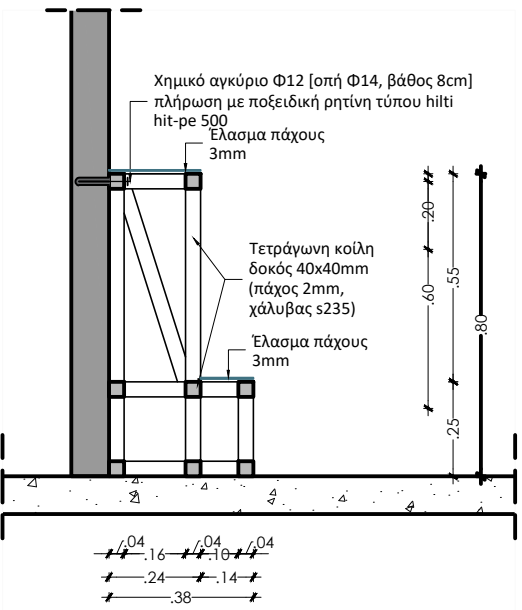

ΤΟΜΗ 2-2

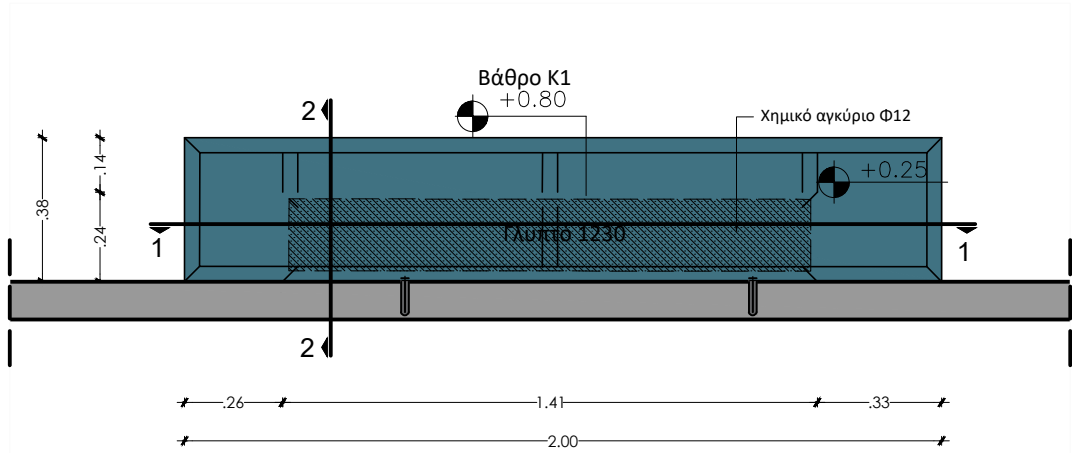

ΚΑΤΟΨΗ

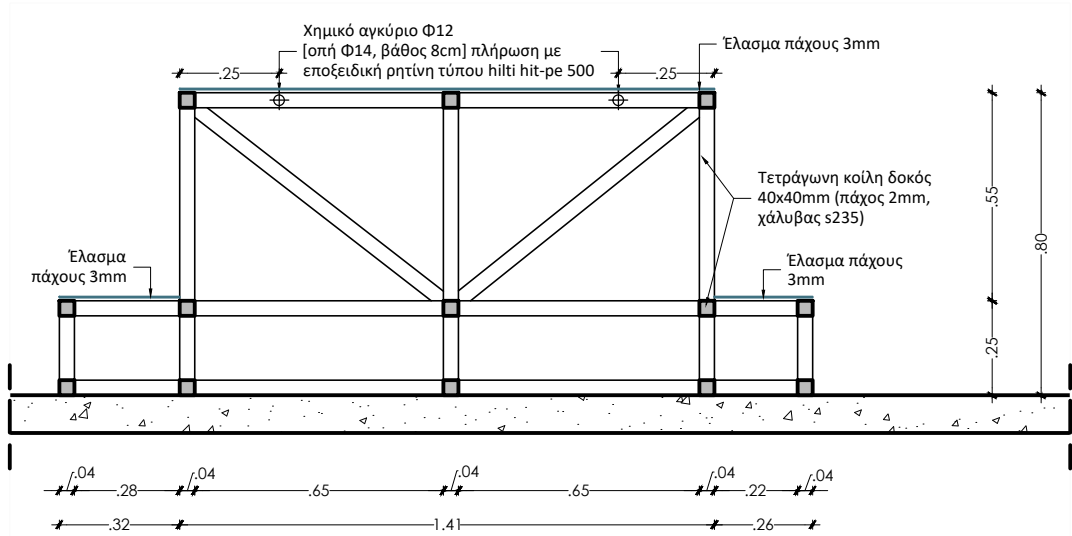

ΤΟΜΗ 1-1

ΕΡΓΟ:

ΕΠΙΣΚΕΥΗ ΚΑΙ ΜΕΤΑΤΡΟΠΗ ΤΟΥ ΚΤΗΡΙΟΥ "ΑΡΕΘΟΥΣΑ" ΣΤΗ ΧΑΛΚΙΔΑ ΣΕ ΔΙΑΧΡΟΝΙΚΟ ΜΟΥΣΕΙΟ

ΘΕΜΑ ΜΕΛΕΤΗΣ:

ΣΤΑΤΙΚΗ ΜΕΛΕΤΗ ΒΑΣΕΩΝ ΚΑΙ ΒΑΘΡΩΝ

ΣΕΙΡΑ ΣΧΕΔΙΟΥ:

ΜΕΛΕΤΗ ΕΦΑΡΜΟΓΗΣ ΣΤΑΤΙΚΩΝ

ΗΜΕΡΟΜΗΝΙΑ ΕΚΔΟΣΗΣ:

04-10-2015

ΕΚΔΟΤΗΣ:

ΜΥΡΤΩ ΤΣΙΤΣΙΝΑΚΗ
ΠΟΛΙΤΙΚΟΣ ΜΗΧΑΝΙΚΟΣ ΕΜΠ
ΜΣc ΠΡΟΣΤΑΣΙΑ ΜΝΗΜΕΙΩΝ

Α/Α ΣΧΕΔΙΟΥ:

04

ΤΙΤΛΟΣ ΣΧΕΔΙΟΥ:

ΑΙΘΟΥΣΑ 4
ΒΑΣΕΙΣ: 4β-B02, 4γ-B03

ΚΛΙΜΑΚΑ: 1:20



ΥΠΟΜΝΗΜΑ



Υφιστάμενη Πλάκα Ω.Σ.



Γλυπτό

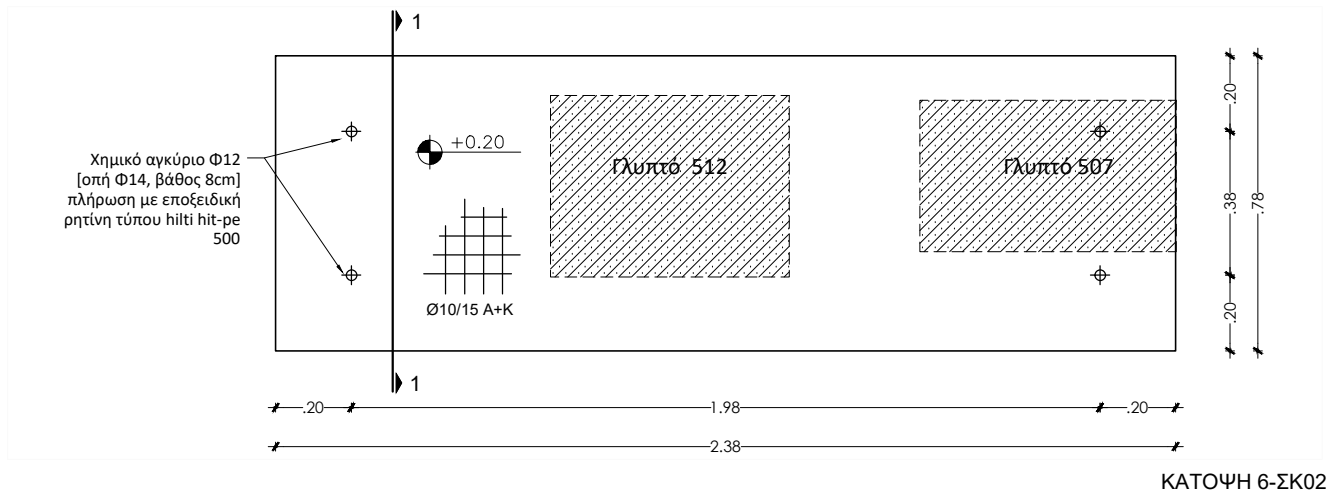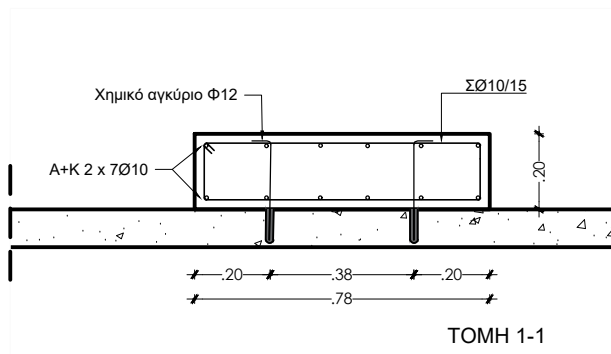

ΕΡΓΟ:

ΕΠΙΣΚΕΥΗ ΚΑΙ ΜΕΤΑΤΡΟΠΗ
ΤΟΥ ΚΤΗΡΙΟΥ "ΑΡΕΘΟΥΣΑ"
ΣΤΗ ΧΑΛΚΙΔΑ ΣΕ ΔΙΑΧΡΟΝΙΚΟ
ΜΟΥΣΕΙΟ

ΘΕΜΑ ΜΕΛΕΤΗΣ:

ΣΤΑΤΙΚΗ ΜΕΛΕΤΗ
ΒΑΣΕΩΝ ΚΑΙ
ΒΑΘΡΩΝ

ΣΕΙΡΑ ΣΧΕΔΙΟΥ:
ΜΕΛ. ΕΦΑΡΜΟΓΗΣ
ΣΤΑΤΙΚΩΝ

ΗΜΕΡΟΜΗΝΙΑ ΕΚΔΟΣΗΣ:

04-10-2015

ΕΚΔΟΤΗΣ:

ΜΥΡΤΩ ΤΣΙΤΣΙΝΑΚΗ
ΠΟΛΙΤΙΚΟΣ ΜΗΧΑΝΙΚΟΣ ΕΜΠ
ΜSc ΠΡΟΣΤΑΣΙΑ ΜΝΗΜΕΙΩΝ


Α/Α ΣΧΕΔΙΟΥ:

05


ΤΙΤΛΟΣ ΣΧΕΔΙΟΥ:

ΑΙΘΟΥΣΑ 6
ΒΑΣΗ: 6-ΣΚ02

ΚΛΙΜΑΚΑ: 1:20

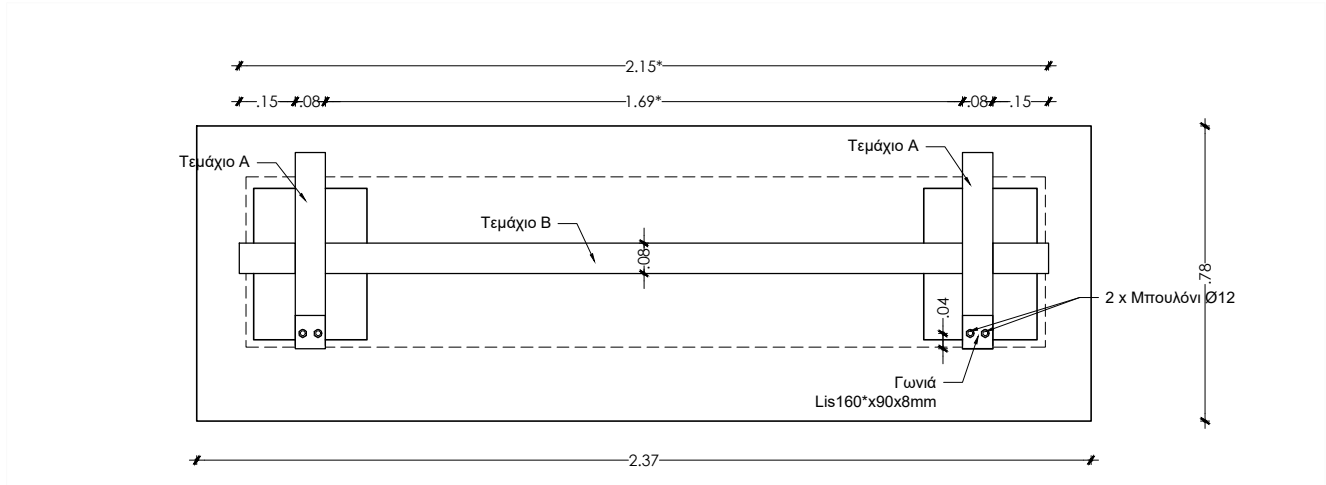

ΑΝΟΨΗ 6-ΣΚ03

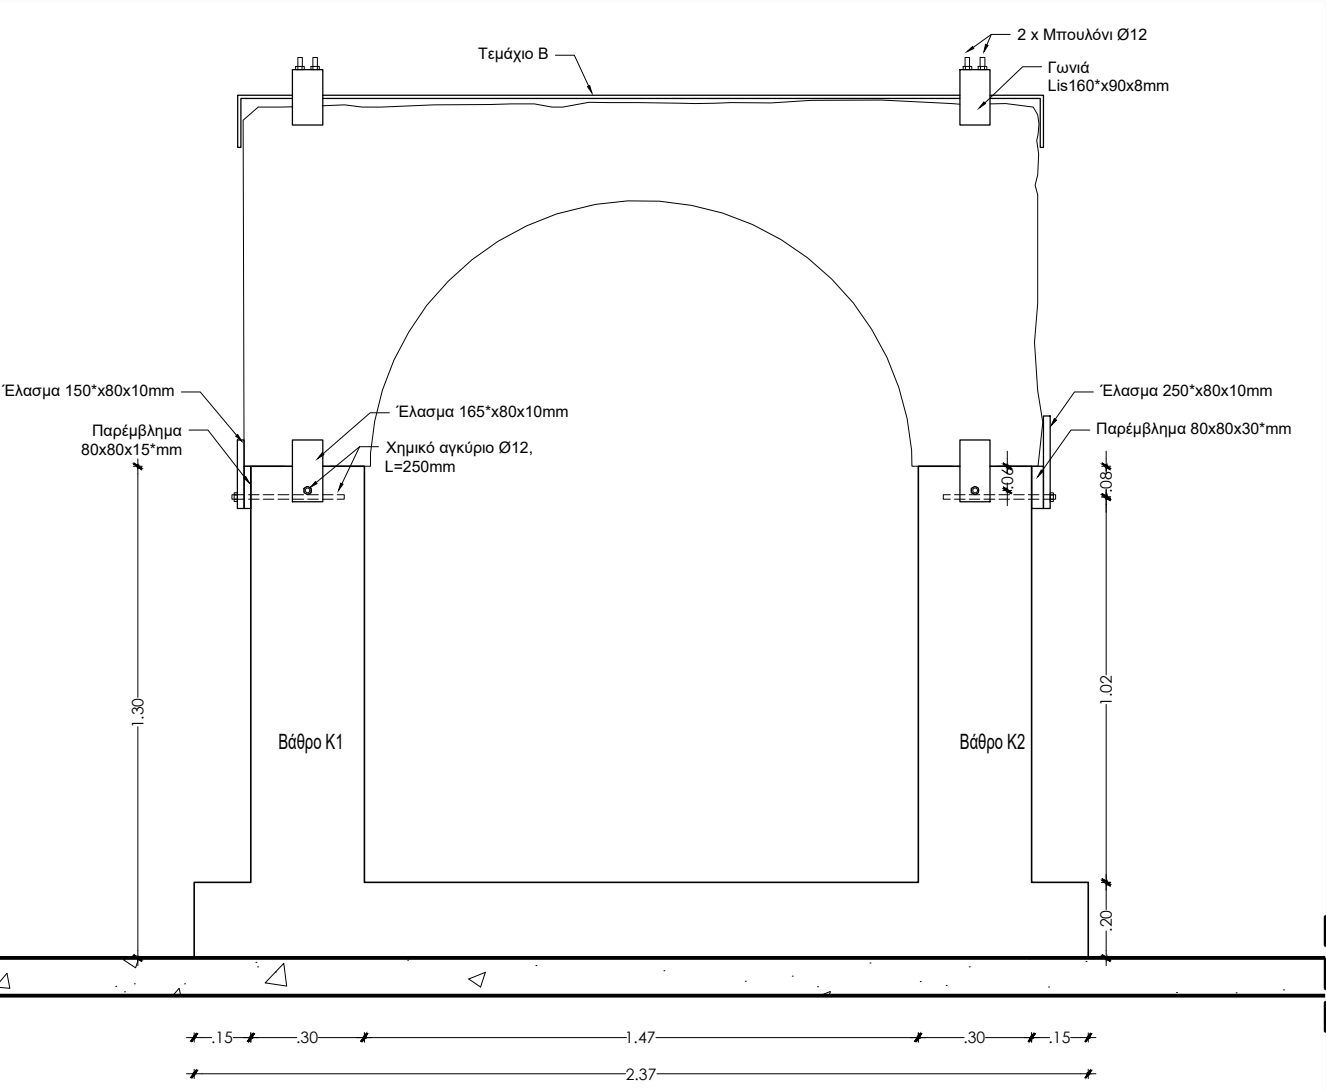


ΟΨΗ 6-ΣΚ03

ΥΠΟΜΝΗΜΑ


Υφιστάμενη Πλάκα Ω.Σ. Γλυπτό

* Η διάσταση πρέπει να επαληθευτεί και να τροποποιηθεί αναλόγως των πραγματικών διαστάσεων του υπέρθυρου.

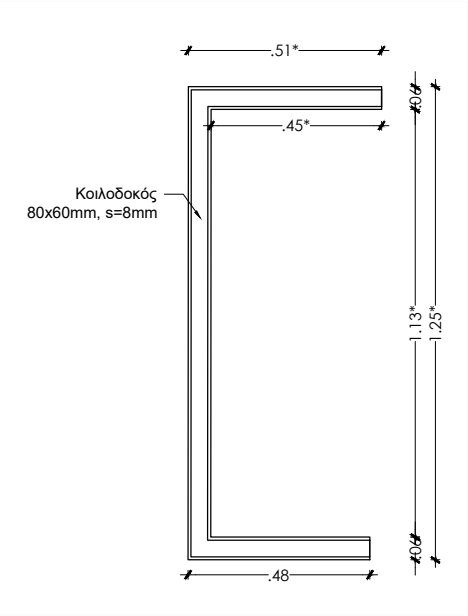


ΤΕΜΑΧΙΟ Α

ΜΕΤΑΛΛΙΚΗ ΚΑΤΑΣΚΕΥΗ σ

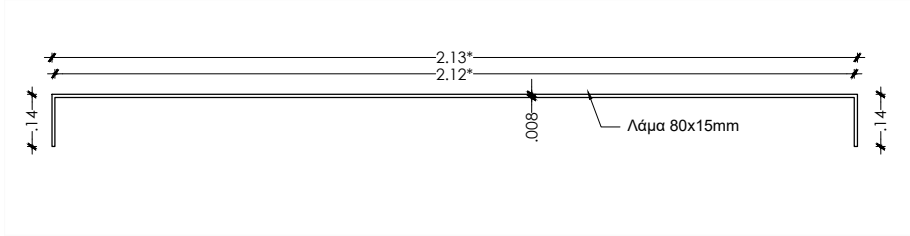

ΤΕΜΑΧΙΟ Β

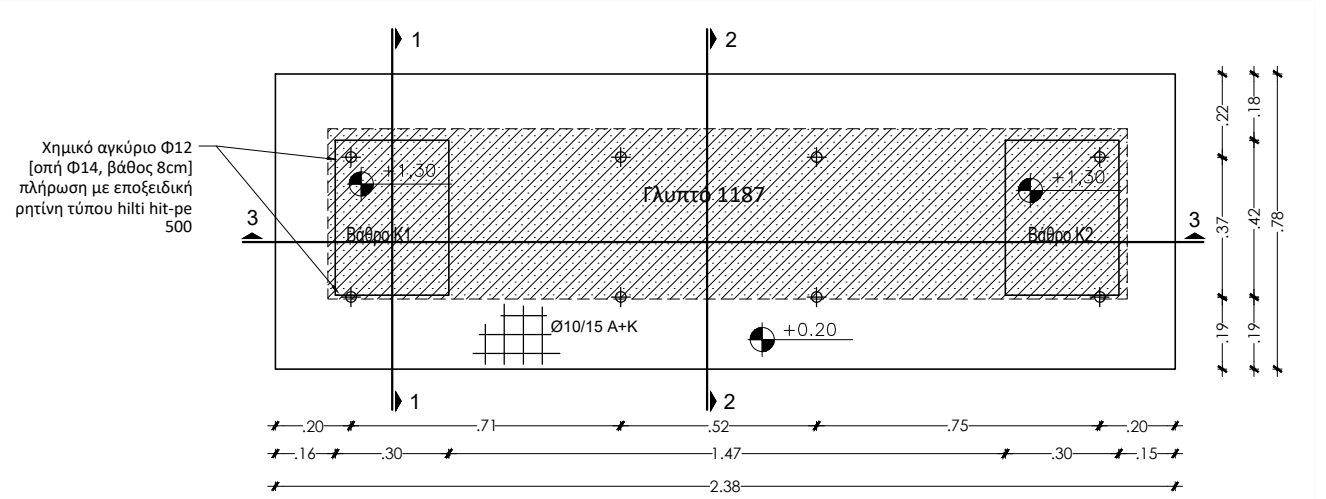

ΚΑΤΟΨΗ 6-ΣΚ03

ΕΡΓΟ:
ΕΠΙΣΚΕΥΗ ΚΑΙ ΜΕΤΑΤΡΟΠΗ ΤΟΥ
ΚΤΗΡΙΟΥ "ΑΡΕΘΟΥΣΑ" ΣΤΗ ΧΑΛΚΙΔΑ
ΣΕ ΔΙΑΧΡΟΝΙΚΟ ΜΟΥΣΕΙΟ

ΘΕΜΑ ΜΕΛΕΤΗΣ:
ΣΤΑΤΙΚΗ ΜΕΛΕΤΗ
ΒΑΣΕΩΝ ΚΑΙ
ΒΑΘΡΩΝ

ΣΕΙΡΑ ΣΧΕΔΙΟΥ:
ΜΕΛΕΤΗ
ΕΦΑΡΜΟΓΗΣ
ΣΤΑΤΙΚΩΝ

ΗΜΕΡΟΜΗΝΙΑ ΕΚΔΟΣΗΣ:
04-10-2015
ΕΚΔΟΤΗΣ:
ΜΥΡΤΩ ΤΣΙΤΣΙΝΑΚΗ
ΠΟΛΙΤΙΚΟΣ ΜΗΧΑΝΙΚΟΣ ΕΜΠ
ΜSc ΠΡΟΣΤΑΣΙΑ ΜΝΗΜΕΙΩΝ

Α/Α ΣΧΕΔΙΟΥ:
06


ΤΙΤΛΟΣ ΣΧΕΔΙΟΥ:
ΑΙΘΟΥΣΑ 6
ΒΑΣΗ: 6-ΣΚ03 (1)
ΚΛΙΜΑΚΑ: 1:20

ΥΠΟΜΝΗΜΑ


Υφιστάμενη Πλάκα Ω.Σ. Γλυπτό

* Η διάσταση πρέπει να επαληθευτεί και να τροποποιηθεί αναλόγως των πραγματικών διαστάσεων του υπέρθυρου.


ΣΥΝΔ $\phi 8/10$
L=0.88

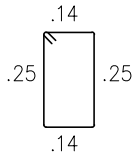


ΣΥΝΔ $\phi 8/10$
L=1.32

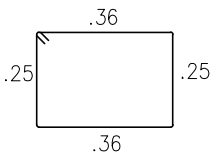


ΚΑΤ. 2x2 $\phi 12$
L=1.52

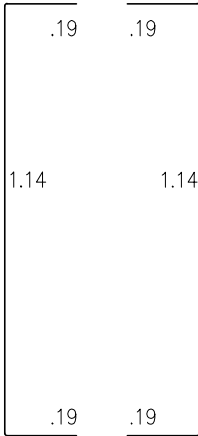


ΚΑΤ. 2x2 $\phi 12$
L=1.63

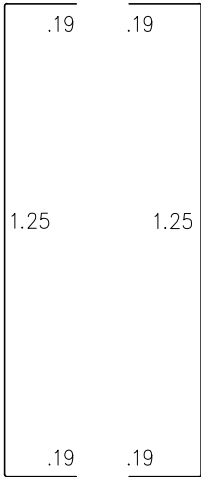


ΣΥΝΔ 2x $\phi 10/10$
L=0.80

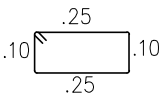



ΚΑΤ. 2x2 $\phi 12$
L=1.64

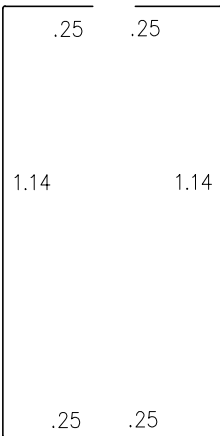


ΚΑΤ. 2x2 $\phi 12$
L=1.75

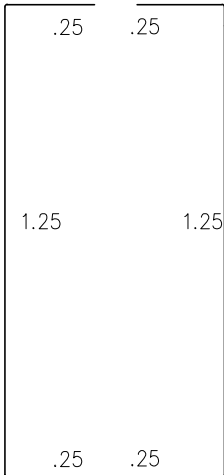


ΚΑΤΟΨΗ ΒΑΘΡΟΥ

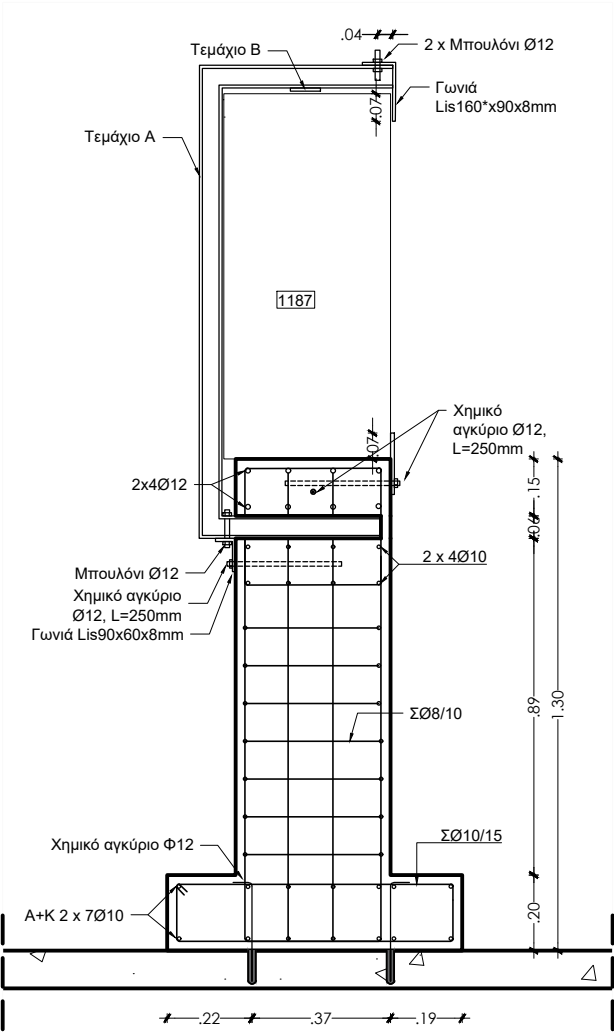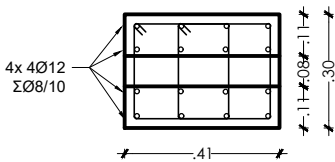

ΤΟΜΗ 1-1

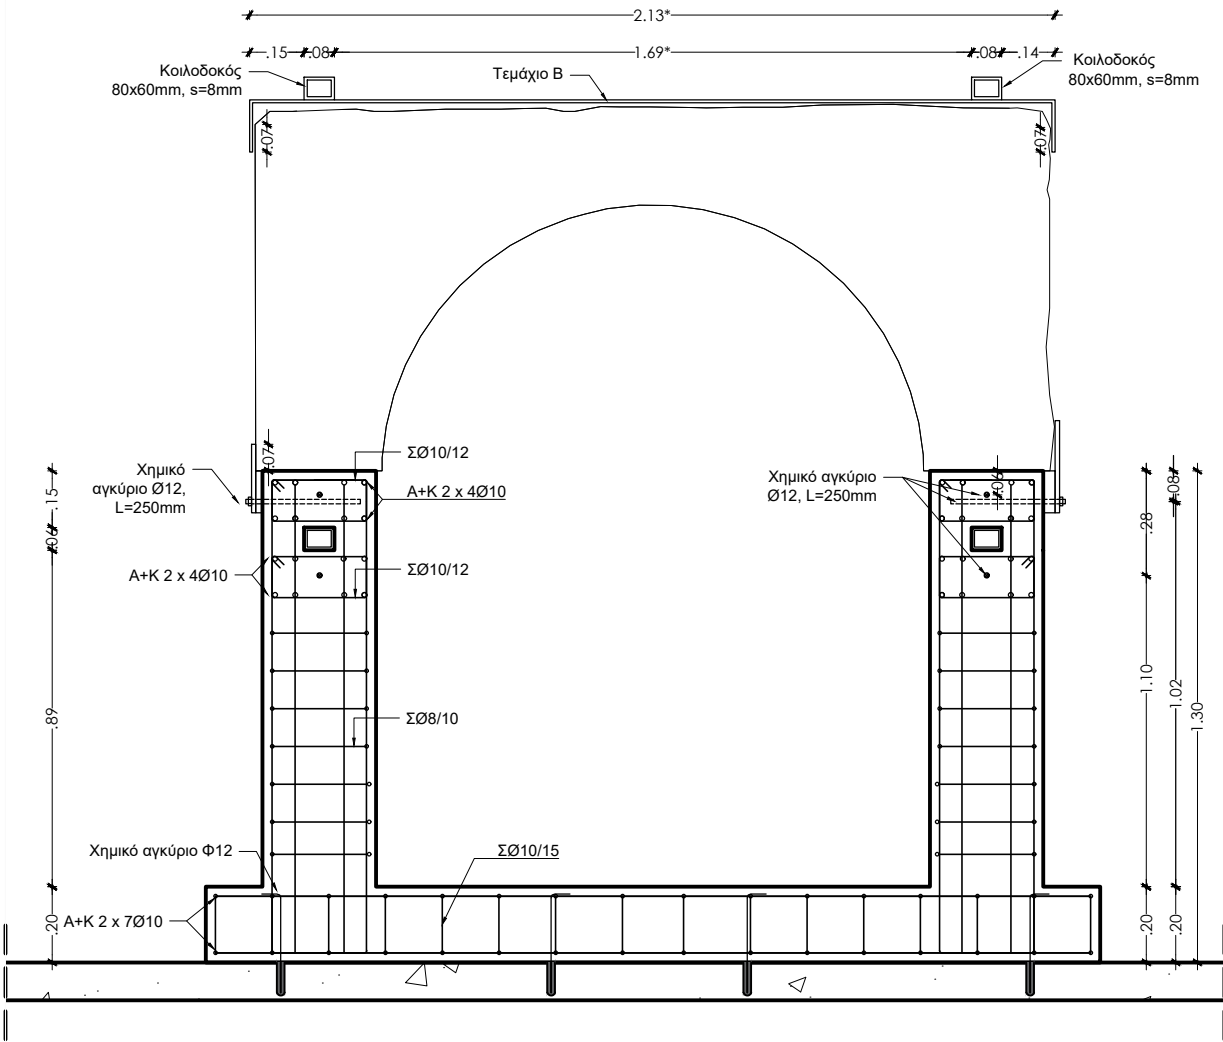

ΤΟΜΗ 3-3

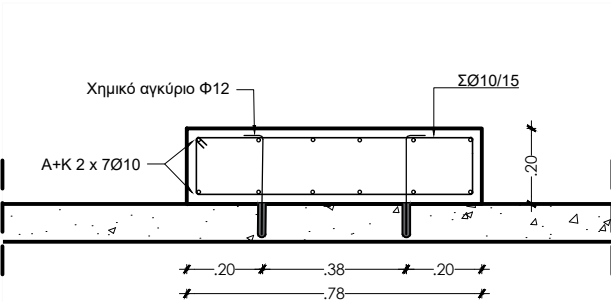

ΤΟΜΗ 2-2

ΑΝΑΠΤΥΓΜΑΤΑ ΟΠΛΙΣΜΩΝ

ΕΡΓΟ:
ΕΠΙΣΚΕΥΗ ΚΑΙ ΜΕΤΑΤΡΟΠΗ ΤΟΥ
ΚΤΗΡΙΟΥ "ΑΡΕΘΟΥΣΑ" ΣΤΗ ΧΑΛΚΙΔΑ
ΣΕ ΔΙΑΧΡΟΝΙΚΟ ΜΟΥΣΕΙΟ

ΘΕΜΑ ΜΕΛΕΤΗΣ:
ΣΤΑΤΙΚΗ ΜΕΛΕΤΗ
ΒΑΣΕΩΝ ΚΑΙ
ΒΑΘΡΩΝ








ΣΕΙΡΑ ΣΧΕΔΙΟΥ:
ΜΕΛΕΤΗ
ΕΦΑΡΜΟΓΗΣ
ΣΤΑΤΙΚΩΝ

ΗΜΕΡΟΜΗΝΙΑ ΕΚΔΟΣΗΣ:
04-10-2015
ΕΚΔΟΤΗΣ:
ΜΥΡΤΩ ΤΣΙΤΣΙΝΑΚΗ
ΠΟΛΙΤΙΚΟΣ ΜΗΧΑΝΙΚΟΣ ΕΜΠ
ΜSc ΠΡΟΣΤΑΣΙΑ ΜΝΗΜΕΙΩΝ

Α/Α ΣΧΕΔΙΟΥ:
07

ΤΙΤΛΟΣ ΣΧΕΔΙΟΥ:
ΑΙΘΟΥΣΑ 6
ΒΑΣΗ: 6-ΣΚ03 (2)

ΚΛΙΜΑΚΑ: 1:20

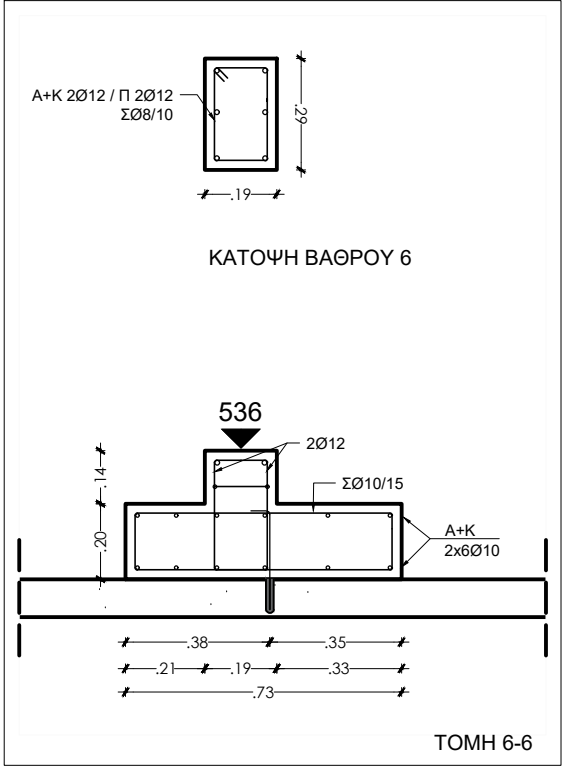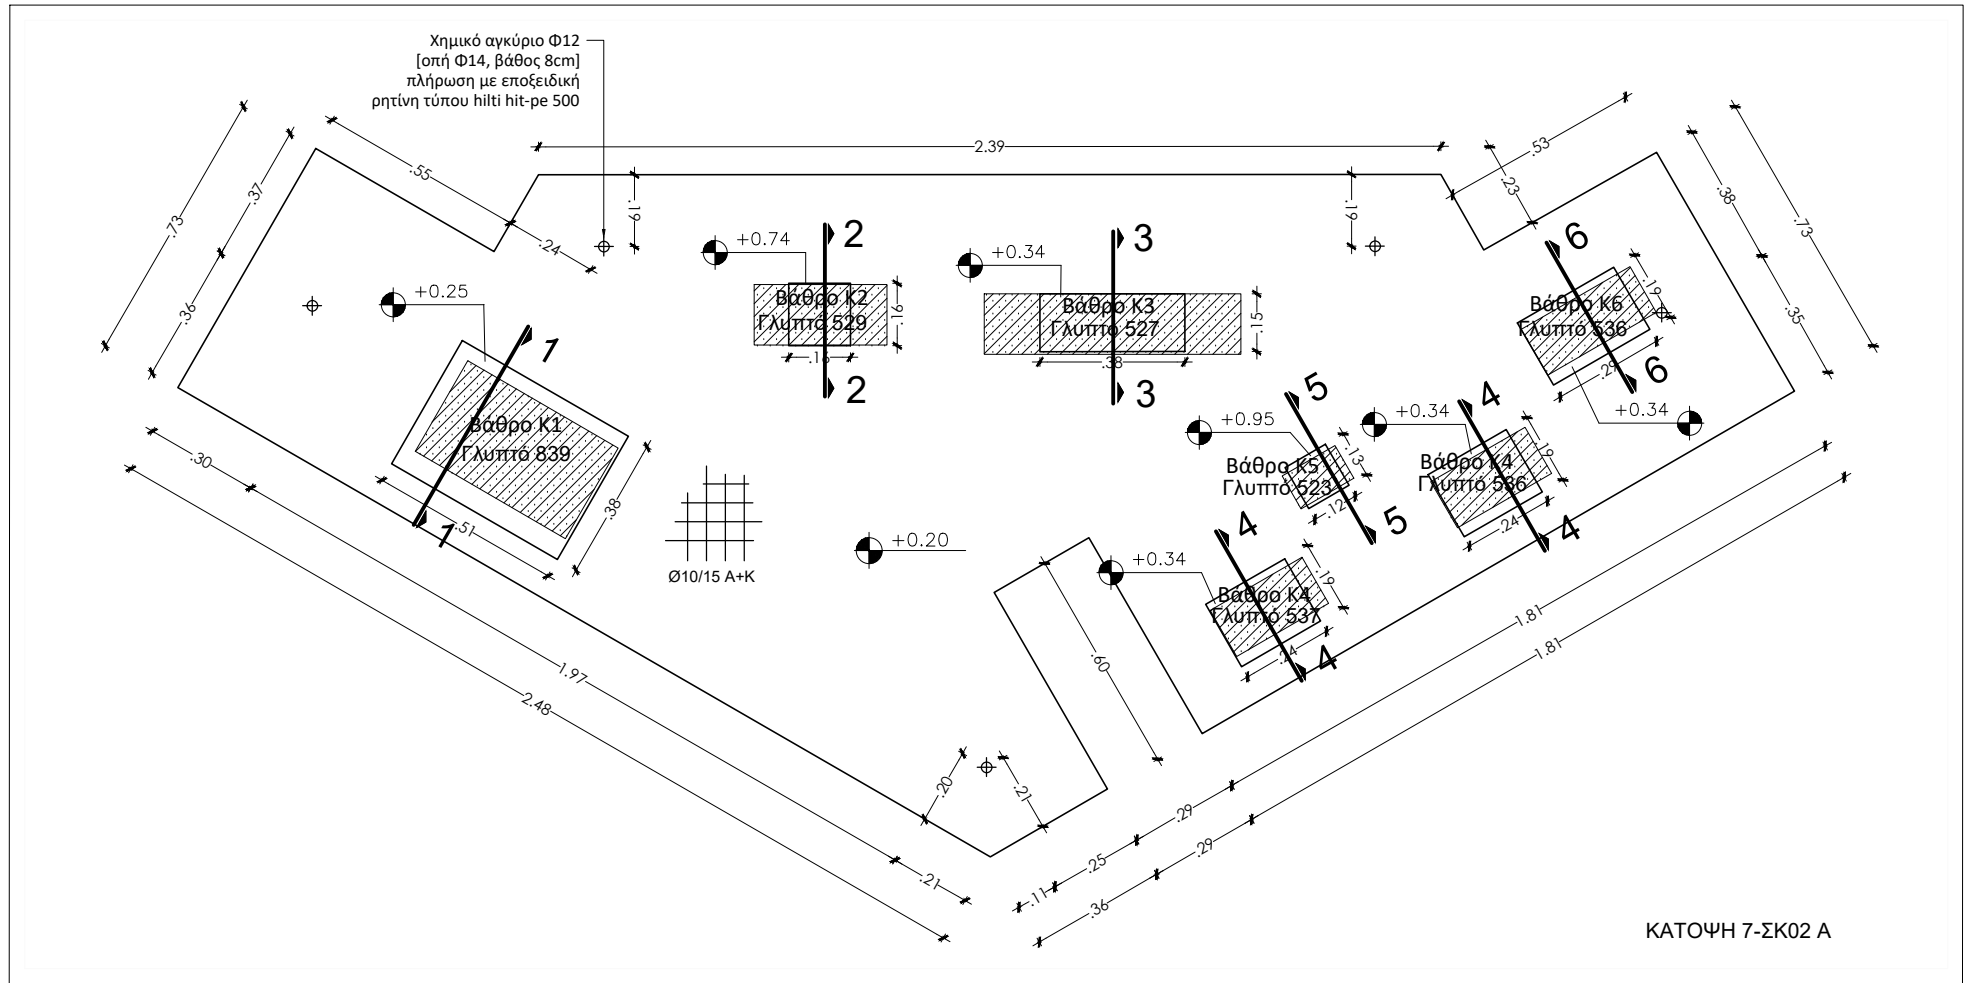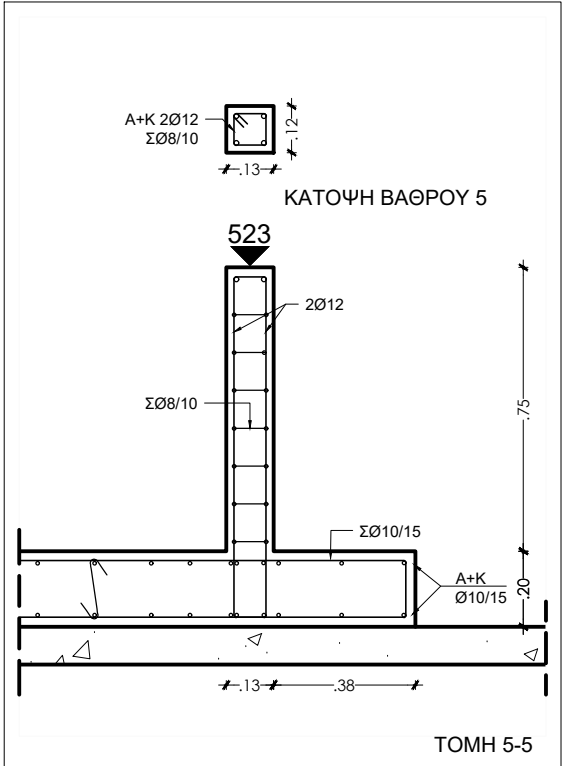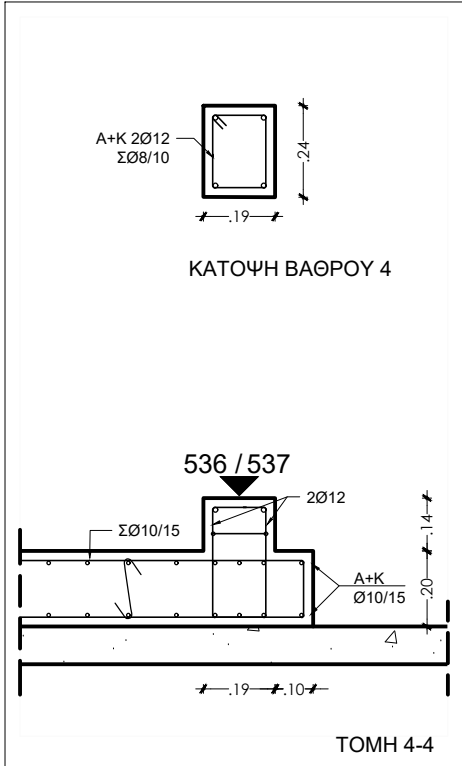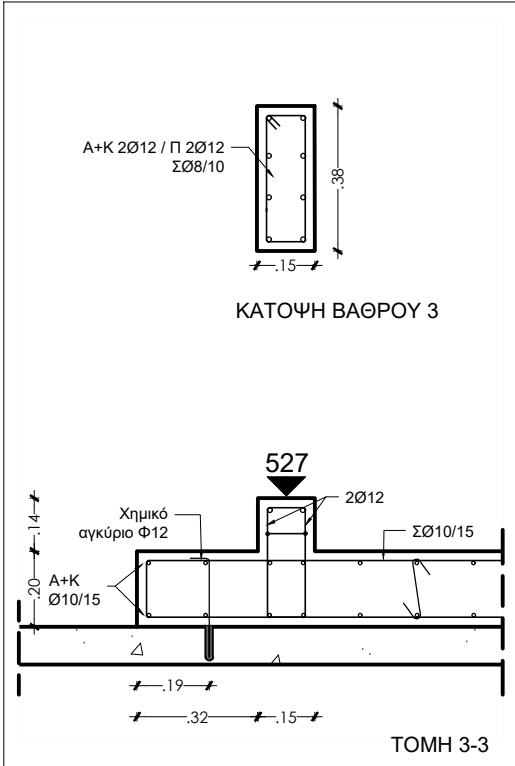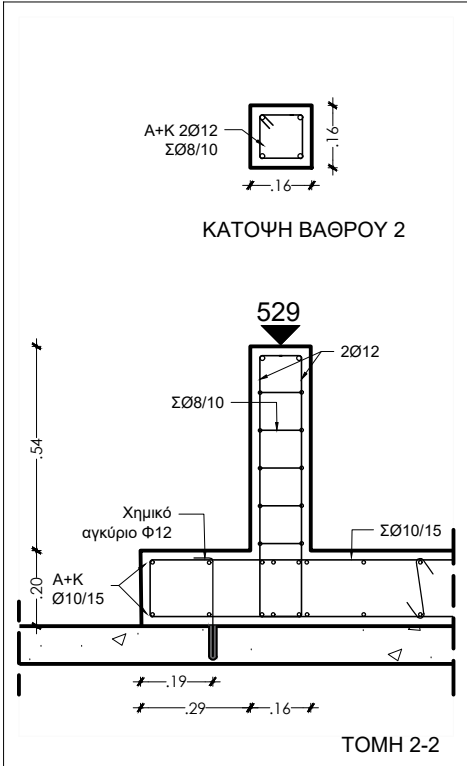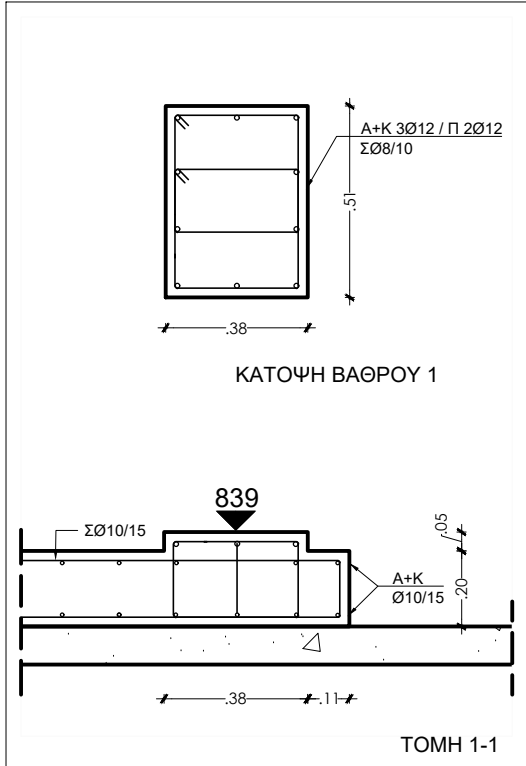

ΥΠΟΜΝΗΜΑ



Υφιστάμενη Πλάκα Ω.Σ.



Γλυπτό

ΕΡΓΟ:

ΕΠΙΣΚΕΥΗ ΚΑΙ ΜΕΤΑΤΡΟΠΗ ΤΟΥ
ΚΤΗΡΙΟΥ "ΑΡΕΘΟΥΣΑ" ΣΤΗ ΧΑΛΚΙΔΑ
ΣΕ ΔΙΑΧΡΟΝΙΚΟ ΜΟΥΣΕΙΟ

ΘΕΜΑ ΜΕΛΕΤΗΣ:

ΣΤΑΤΙΚΗ ΜΕΛΕΤΗ
ΒΑΣΕΩΝ ΚΑΙ
ΒΑΘΡΩΝ

ΣΕΙΡΑ ΣΧΕΔΙΟΥ:

ΜΕΛΕΤΗ
ΕΦΑΡΜΟΓΗΣ
ΣΤΑΤΙΚΩΝ

ΗΜΕΡΟΜΗΝΙΑ ΕΚΔΟΣΗΣ:

04-10-2015

ΕΚΔΟΤΗΣ:

ΜΥΡΤΩ ΤΣΙΤΣΙΝΑΚΗ
ΠΟΛΙΤΙΚΟΣ ΜΗΧΑΝΙΚΟΣ ΕΜΠ
ΜΣc ΠΡΟΣΤΑΣΙΑ ΜΝΗΜΕΙΩΝ

Α/Α ΣΧΕΔΙΟΥ:

08

ΤΙΤΛΟΣ ΣΧΕΔΙΟΥ:

ΑΙΘΟΥΣΑ 7

ΒΑΣΗ: 7-ΣΚ02-Α

ΚΛΙΜΑΚΑ: 1:20

Technical drawing of a reinforced concrete slab cross-section. The drawing shows a square slab with a central hatched area representing the reinforcement. Labels include 'A+K 2 x 8 Ø10' for top reinforcement, '5 x 2 Ø10' for bottom reinforcement, 'Σ Ø10/15' for vertical reinforcement, and 'Χημικό σγκύριο Φ12' for chemical reinforcement. Dimensions are given in meters: overall width 1.06, overall height 1.06, and various internal dimensions like 0.24, 0.56, 0.21, 0.10, 0.67, 0.14, and 1.01.

[illegible]

ΕΡΓΟ:
**ΕΠΙΣΚΕΥΗ ΚΑΙ ΜΕΤΑΤΡΟΠΗ
ΤΟΥ ΚΤΗΡΙΟΥ "ΑΡΕΘΟΥΣΑ"
ΣΤΗ ΧΑΛΚΙΔΑ ΣΕ ΔΙΑΧΡΟΝΙΚΟ
ΜΟΥΣΕΙΟ**

ΘΕΜΑ ΜΕΛΕΤΗΣ:
**ΣΤΑΤΙΚΗ ΜΕΛΕΤΗ
ΒΑΣΕΩΝ ΚΑΙ
ΒΑΘΡΩΝ**

ΣΕΙΡΑ ΣΧΕΔΙΟΥ:
ΜΕΛ. ΕΦΑΡΜΟΓΗΣ
ΣΤΑΤΙΚΩΝ

ΗΜΕΡΟΜΗΝΙΑ ΕΚΔΟΣΗΣ:
04-10-2015

ΕΚΔΟΤΗΣ:
ΜΥΡΤΩ ΤΣΙΤΣΙΝΑΚΗ
ΠΟΛΙΤΙΚΟΣ ΜΗΧΑΝΙΚΟΣ ΕΜΠ
MSc ΠΡΟΣΤΑΣΙΑ ΜΝΗΜΕΙΩΝ


A/A ΣΧΕΔΙΟΥ:

09


ΤΙΤΛΟΣ ΣΧΕΔΙΟΥ:
ΑΙΘΟΥΣΑ 7
ΒΑΣΗ: 7-ΣΚ02-Β

ΚΛΙΜΑΚΑ: 1:20


Βάση: 7 - ΣΚ02Δ

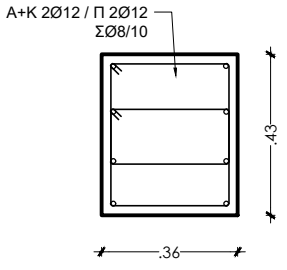

ΚΑΤΟΨΗ ΒΑΘΡΟΥ Κ1

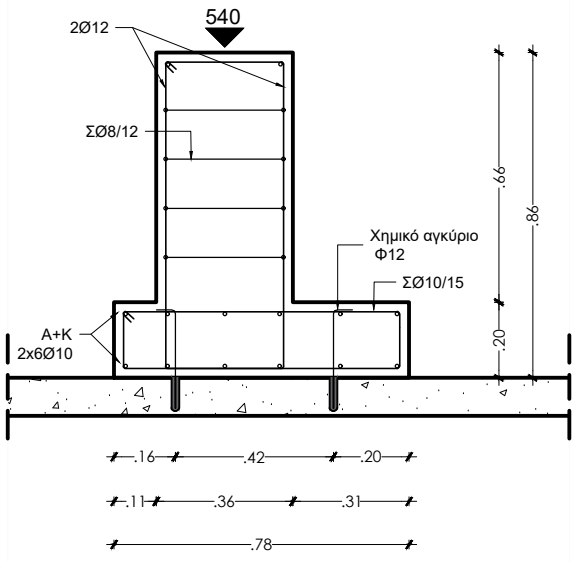


ΤΟΜΗ 1-1

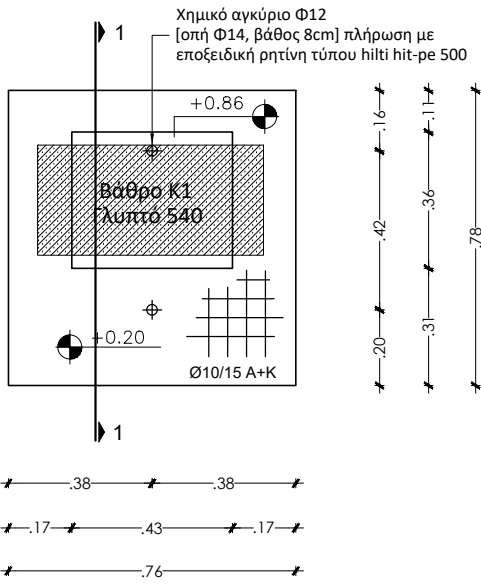


ΚΑΤΟΨΗ


Βάση: 7 - ΣΚ02Γ

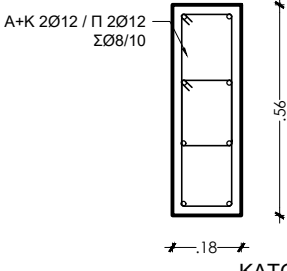

ΚΑΤΟΨΗ ΒΑΘΡΟΥ Κ1

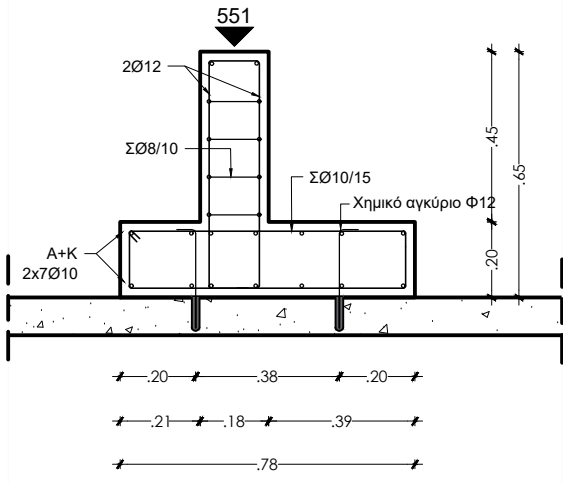


ΤΟΜΗ 1-1

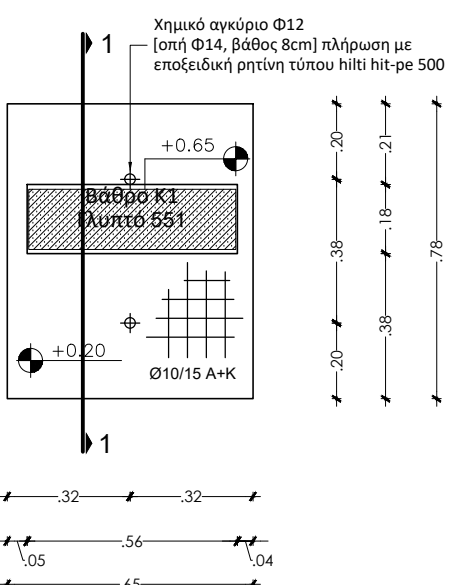


ΚΑΤΟΨΗ


Βάση: 7 - ΣΚ02Β

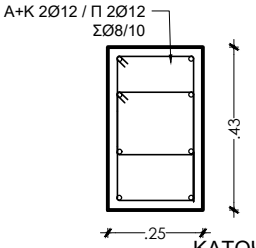

ΚΑΤΟΨΗ ΒΑΘΡΟΥ Κ1

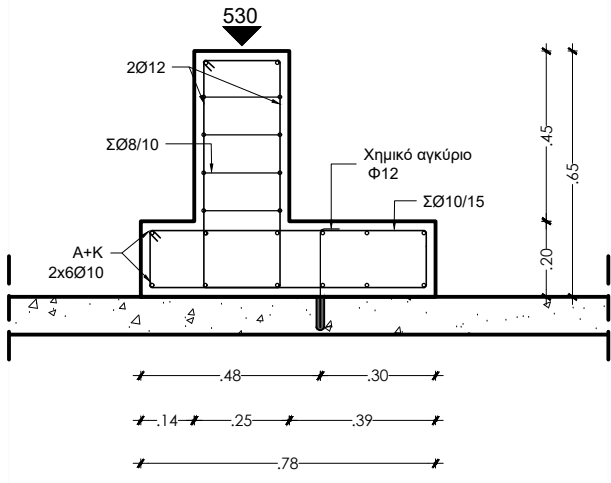

ΤΟΜΗ 1-1

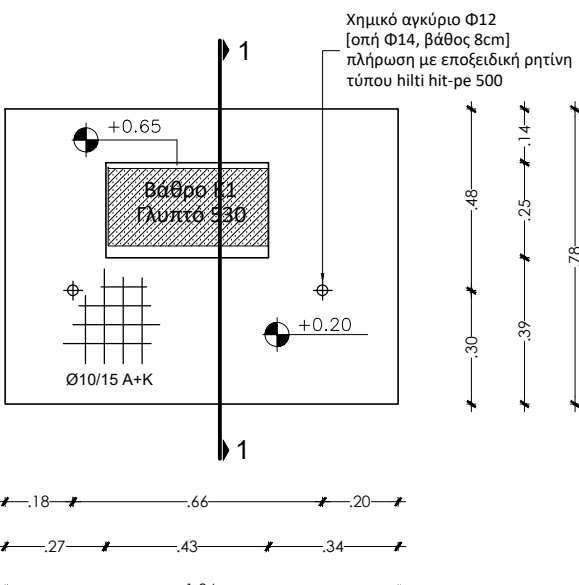

ΚΑΤΟΨΗ


ΚΛΕΙΔΑ

ΥΠΟΜΝΗΜΑ


Υφιστάμενη Πλάκα Ω.Σ.

Γλυπτό


Βάση: 7 - ΣΚ02Α

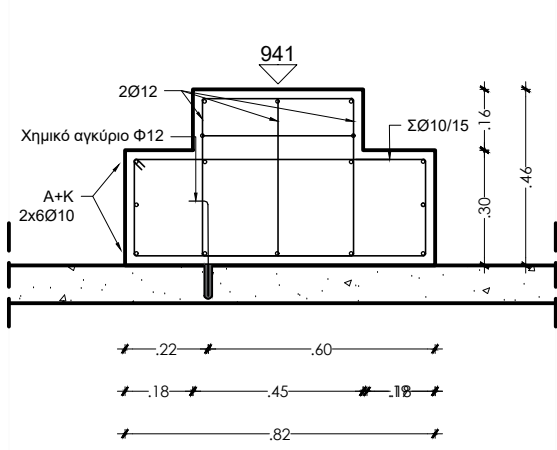

ΤΟΜΗ 1-1

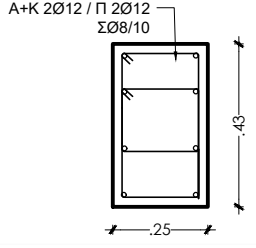

ΚΑΤΟΨΗ ΒΑΘΡΟΥ Κ1

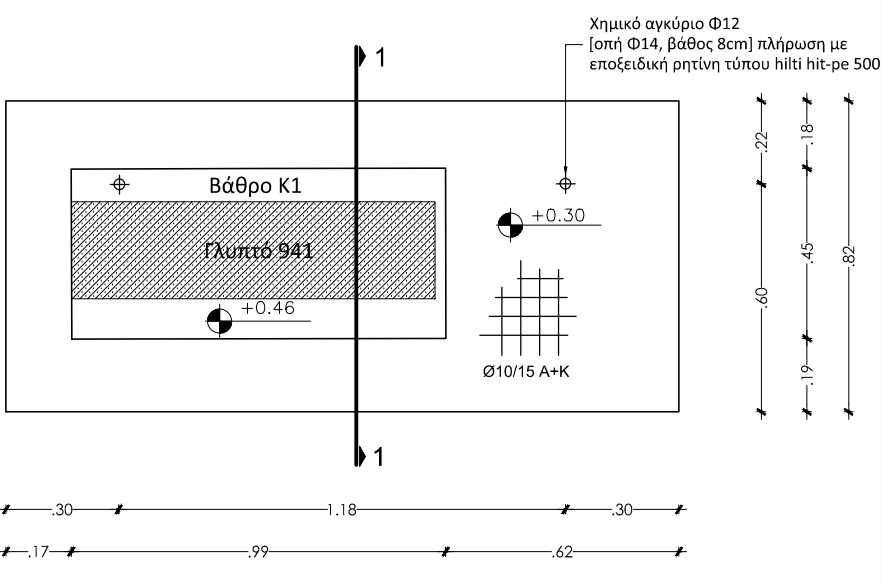

ΚΑΤΟΨΗ

ΕΡΓΟ:

ΕΠΙΣΚΕΥΗ ΚΑΙ ΜΕΤΑΤΡΟΠΗ ΤΟΥ ΚΤΗΡΙΟΥ "ΑΡΕΘΟΥΣΑ" ΣΤΗ ΧΑΛΚΙΔΑ ΣΕ ΔΙΑΧΡΟΝΙΚΟ ΜΟΥΣΕΙΟ

ΘΕΜΑ ΜΕΛΕΤΗΣ:

ΣΤΑΤΙΚΗ ΜΕΛΕΤΗ ΒΑΣΕΩΝ ΚΑΙ ΒΑΘΡΩΝ

ΣΕΙΡΑ ΣΧΕΔΙΟΥ:

ΜΕΛΕΤΗ ΕΦΑΡΜΟΓΗΣ ΣΤΑΤΙΚΩΝ

ΗΜΕΡΟΜΗΝΙΑ ΕΚΔΟΣΗΣ:

04-10-2015

ΕΚΔΟΤΗΣ:

ΜΥΡΤΩ ΤΣΙΤΣΙΝΑΚΗ
ΠΟΛΙΤΙΚΟΣ ΜΗΧΑΝΙΚΟΣ ΕΜΠ
ΜSc ΠΡΟΣΤΑΣΙΑ ΜΝΗΜΕΙΩΝ

Α/Α ΣΧΕΔΙΟΥ:

10

ΤΙΤΛΟΣ ΣΧΕΔΙΟΥ:

ΑΙΘΟΥΣΑ 7
ΒΑΣΕΙΣ: 7-ΣΚ02-Α, 7-ΣΚ02-Β,
7-ΣΚ02-Γ, 7-ΣΚ02-Δ

ΚΑΙΜΑΚΑ: 1:20