ΠΙΝΑΚΕΣ ΚΟΥΦΩΜΑΤΩΝ

Χ. ΜΑΡΑΒΕΑΣ ΚΑΙ ΣΥΝΕΡΓΑΤΕΣ Ι.Κ.Ε.
ΤΕΧΝΙΚΗ ΕΤΑΙΡΕΙΑ ΜΕΛΕΤΩΝ
ΜΕΤΣΟΒΟΥ 11, ΑΘΗΝΑ 10682
ΑΦΜ: 093208765 - ΔΟΥ: Δ΄ΑΘΗΝΩΝ
ΤΗΛ. 210 8842905, 8223402

ΓΕΩΡΓΙΑ Κ. ΦΙΛΙΠΠΟΠΟΥΛΟΥ
ΔΙΠΛΩΜ. ΑΡΧΙΤΕΚΤΩΝ ΜΗΧΑΝΙΚΟΣ
Α.Μ. Τ.Ε.Ε. 81015
ΤΡΑΠΕΖΟΥΝΤΟΣ 11 - 15235 ΧΑΛΑΝΔΡΙ
ΤΗΛ: 210 6890871
ΑΦΜ: 067378914 - ΔΟΥ: ΧΑΛΑΝΔΡΙΟΥ

Το παρόν συνοδεύει την
Απόφαση της ΔΠΑΝΣΜ με αριθ. πρωτ.:
ΥΠΠΟ/ΓΔΑΜΤΕ/ΔΠΑΝΣΜ/13066/4.3.2024
ΑΔΑ: 670Χ46ΝΚΟΤ-3ΣΚ
Εχ: Υπποί/565147/20.12.2024
ΑΔΑ: 6ΕΣΡ46ΝΚΟΤ-ΝΙ8

ΚΥΡΙΟΣ ΕΡΓΟΥ:

ΥΠΟΥΡΓΕΙΟ ΠΟΛΙΤΙΣΜΟΥ ΚΑΙ ΑΘΛΗΤΙΣΜΟΥ
ΓΕΝΙΚΗ Δ/ΝΣΗ ΑΝΑΣΤΗΛΩΣΗΣ,
ΜΟΥΣΕΙΩΝ & ΤΕΧΝΙΚΩΝ ΕΡΓΩΝ
Δ/ΝΣΗ ΠΡΟΣΤΑΣΙΑΣ & ΑΝΑΣΤΗΛΩΣΗΣ
ΝΕΩΤΕΡΩΝ ΚΑΙ ΣΥΓΧΡΟΝΩΝ ΜΝΗΜΕΙΩΝ
ΤΜΗΜΑ ΜΕΛΕΤΩΝ ΝΕΩΤΕΡΩΝ ΚΑΙ
ΣΥΓΧΡΟΝΩΝ ΜΝΗΜΕΙΩΝ

ΕΡΓΟ:

ΜΕΛΕΤΗ ΓΙΑ ΤΗΝ ΣΤΕΡΕΩΣΗ,
ΑΠΟΚΑΤΑΣΤΑΣΗ ΚΑΙ ΜΕΤΑΤΡΟΠΗ
ΚΤΗΡΙΟΥ ΕΠΙ ΤΗΣ ΟΔΟΥ ΣΤΑΔΙΟΥ 47
ΣΤΗΝ ΑΘΗΝΑ ΣΕ ΘΕΑΤΡΙΚΟ ΜΟΥΣΕΙΟ

ΜΕΛΕΤΗΤΕΣ:

ΕΙΔΙΚΗ ΑΡΧΙΤΕΚΤΟΝΙΚΗ - ΣΤΑΤΙΚΗ -ΤΟΠΟΓΡΑΦΙΚΗ - ΓΕΩΤΕΧΝΙΚΗ ΜΕΛΕΤΗ :

Χ. ΜΑΡΑΒΕΑΣ & ΣΥΝΕΡΓΑΤΕΣ Ι.Κ.Ε.
ΣΥΜΒΟΥΛΟΙ ΜΗΧΑΝΙΚΟΙ & ΑΡΧΙΤΕΚΤΟΝΕΣ
ΜΕΤΣΟΒΟΥ 11, ΑΘΗΝΑ 106 82
ΤΗΛ.: 210 82 23 402, 210 88 42 905, FAX: 210 88 22 685
www.maraveas.gr, e-mail: info@maraveas.gr

ΗΛΕΚΤΡΟΜΗΧΑΝΟΛΟΓΙΚΗ - ΕΝΕΡΓΕΙΑΚΗ ΜΕΛΕΤΗ:

ΦΙΛΙΚΟΥ
ΜΕΛΕΤΗΤΙΚΗ Ε.Π.Ε.
Τροίας 18, Τ.Κ. 112 57 ΑΘΗΝΑ Τηλ.: (+30)210-8214982, 8223083, Fax: (+30) 210-8238604 e-mail: info@al-fa.gr

ΜΕΛΕΤΗ:

ΕΙΔΙΚΗ ΑΡΧΙΤΕΚΤΟΝΙΚΗ

ΑΡΙΘΜΟΣ ΜΕΛΕΤΗΣ:

E22 ΑΡΧ 004

ΘΕΜΑ ΠΙΝΑΚΑ:

ΗΜΕΡΟΜΗΝΙΑ:

ΑΠΡΙΛΙΟΣ 2024

ΚΛΙΜΑΚΑ:

ΑΡΙΘΜΟΣ ΣΧΕΔΙΟΥ:


ΠΙΝΑΚΑΣ ΕΣΩΤΕΡΙΚΩΝ ΚΟΥΦΩΜΑΤΩΝ

Σημείωση : Επισημαίνεται ότι πριν την επισκευή - κατασκευή θα πρέπει να γίνει έλεγχος των διαστάσεων και των καθαρών ανοιγμάτων.

ΘΝ: ΝΕΕΣ ΞΥΛΙΝΕΣ ΘΥΡΕΣ


ΚΛΙΜΑΚΑ 1:20
ΚΟΥΦΩΜΑΤΑ ΕΣΩΤΕΡΙΚΑ

α/α	ΘΝ1
ΠΕΡΙΓΡΑΦΗ	Νέα θύρα δίφυλλη ανοιγόμενη, ταμπλαδωτή.
ΤΕΜΑΧΙΑ ΑΝΑ ΟΡΟΦΟ	ΥΠΟΓΕΙΟ: 1 ΙΣΟΓΕΙΟ: 1
ΣΥΝΟΛΟ ΤΕΜΑΧΙΩΝ	2
ΔΙΑΣΤΑΣΕΙΣ	ΠΛΑΤΟΣ: κυμαινόμενο 1.30-1.55μ. ΥΨΟΣ: κυμαινόμενο 2.35-2.40μ.

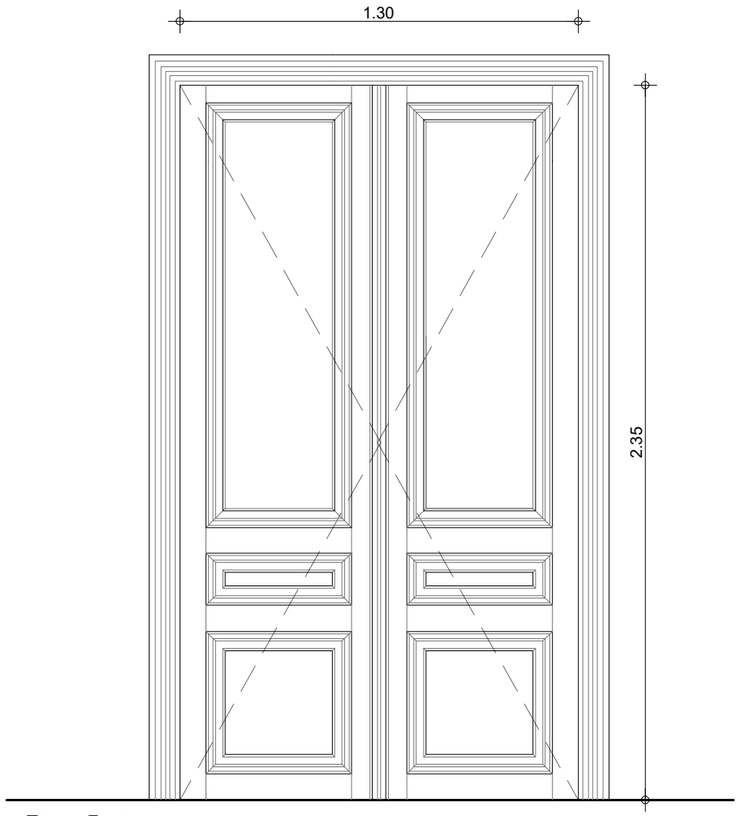

ΤΕΛΙΚΗ ΣΤΑΘΜΗ
ΔΑΠΕΔΟΥ

α/α	ΘΝ2
ΠΕΡΙΓΡΑΦΗ	Νέα θύρα μονόφυλλη ανοιγόμενη, ταμπλαδωτή. Θα ανακατασκευαστεί στην αρχική της μορφή.
ΤΕΜΑΧΙΑ ΑΝΑ ΟΡΟΦΟ	Α' ΟΡΟΦΟΣ: 5 Β' ΟΡΟΦΟΣ: 4
ΣΥΝΟΛΟ ΤΕΜΑΧΙΩΝ	9
ΔΙΑΣΤΑΣΕΙΣ	ΠΛΑΤΟΣ: κυμαινόμενο 0.84-1.02μ. ΥΨΟΣ: 2.70μ.

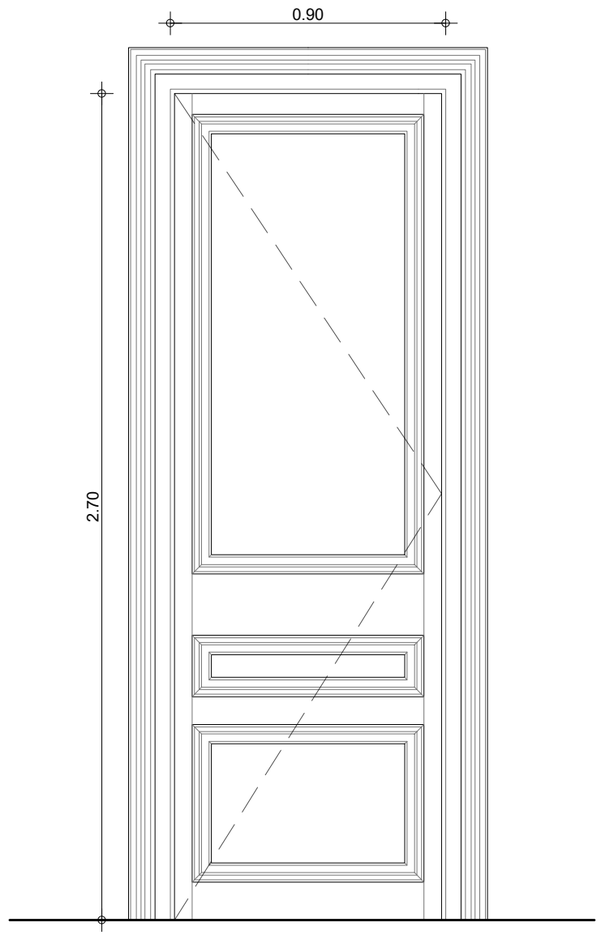


ΤΕΛΙΚΗ ΣΤΑΘΜΗ
ΔΑΠΕΔΟΥ

ΘΝ: ΝΕΕΣ ΞΥΛΙΝΕΣ ΘΥΡΕΣ


ΚΛΙΜΑΚΑ 1:20
ΚΟΥΦΩΜΑΤΑ ΕΣΩΤΕΡΙΚΑ

α/α	ΘΝ3
ΠΕΡΙΓΡΑΦΗ	Νέα θύρα δίφυλλη ανοιγόμενη, ταμπλαδωτή. Θα ανακατασκευαστεί στην αρχική της μορφή.
ΤΕΜΑΧΙΑ ΑΝΑ ΟΡΟΦΟ	Α' ΟΡΟΦΟΣ: 3 Β' ΟΡΟΦΟΣ: 4
ΣΥΝΟΛΟ ΤΕΜΑΧΙΩΝ	7
ΔΙΑΣΤΑΣΕΙΣ	ΠΛΑΤΟΣ: 1.20μ. ΥΨΟΣ: 2.70μ.

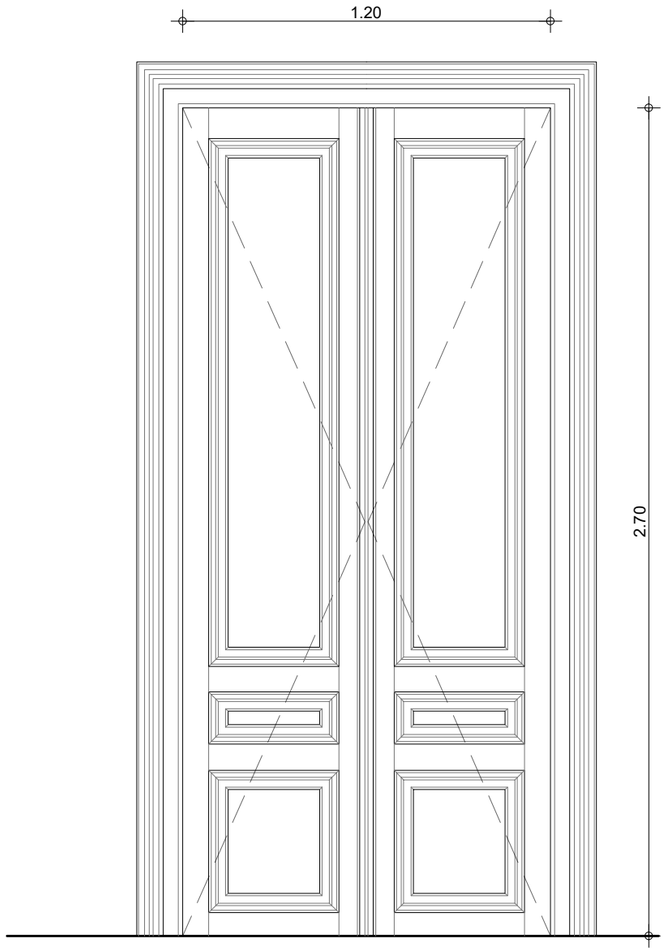

ΤΕΛΙΚΗ ΣΤΑΘΜΗ
ΔΑΠΕΔΟΥ

α/α	ΘΝ4
ΠΕΡΙΓΡΑΦΗ	Νέα τρίφυλλη θύρα ταμπλαδωτή. Θα ανακατασκευαστεί στην αρχική της μορφή.
ΤΕΜΑΧΙΑ ΑΝΑ ΟΡΟΦΟ	Α' ΟΡΟΦΟΣ: 1 Β' ΟΡΟΦΟΣ: 1
ΣΥΝΟΛΟ ΤΕΜΑΧΙΩΝ	2
ΔΙΑΣΤΑΣΕΙΣ	ΠΛΑΤΟΣ: 2.40μ. ΥΨΟΣ: 2.70μ.

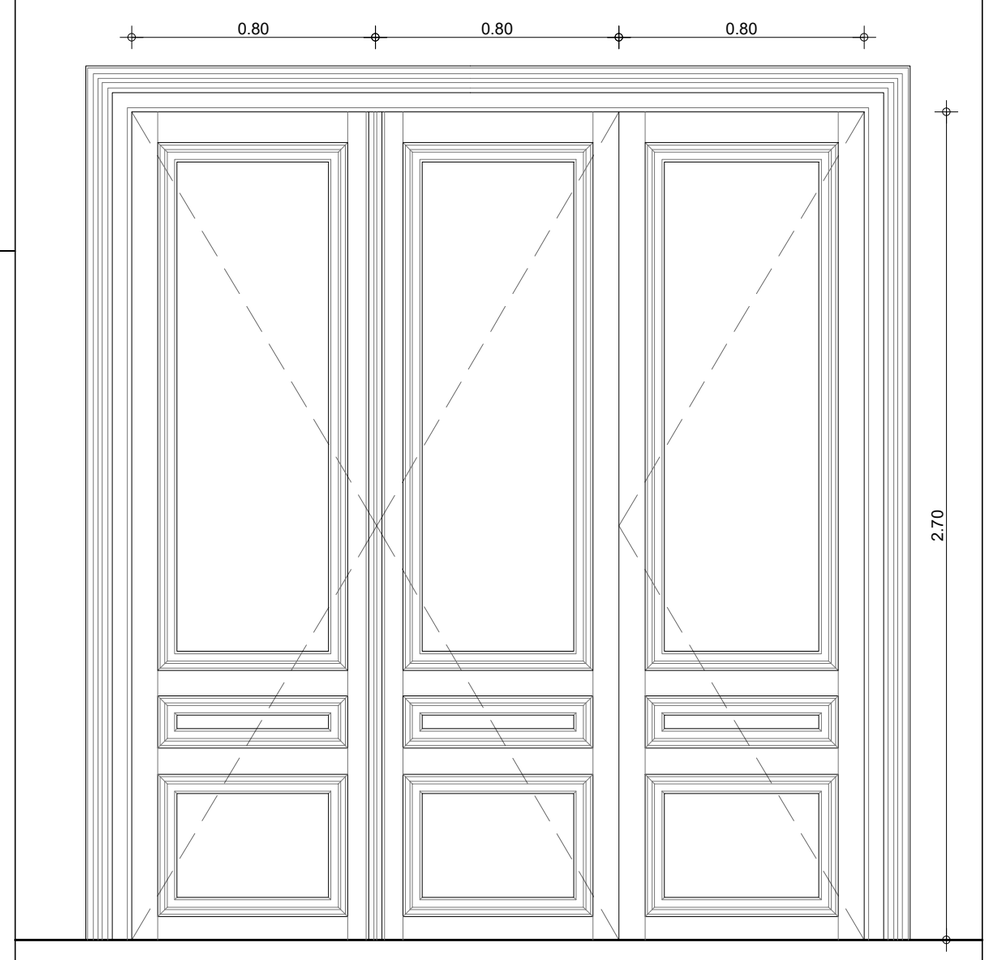


ΤΕΛΙΚΗ ΣΤΑΘΜΗ
ΔΑΠΕΔΟΥ

ΘΝ: ΝΕΕΣ ΞΥΛΙΝΕΣ ΘΥΡΕΣ

ΚΛΙΜΑΚΑ 1:20
ΚΟΥΦΩΜΑΤΑ ΕΣΩΤΕΡΙΚΑ

α/α	ΘΝ5
ΠΕΡΙΓΡΑΦΗ	Νέα μονόφυλλη ταμπλαδωτή ανοιγόμενη θύρα με ενσωματωμένη διακοσμητική σιδεριά πανομοιότυπου σχεδίου με τον τύπο ΘΥ3.
ΤΕΜΑΧΙΑ ΑΝΑ ΟΡΟΦΟ	Β' ΟΡΟΦΟΣ: 1
ΣΥΝΟΛΟ ΤΕΜΑΧΙΩΝ	1
ΔΙΑΣΤΑΣΕΙΣ	ΠΛΑΤΟΣ: 0.72μ. ΥΨΟΣ: 2.82μ.

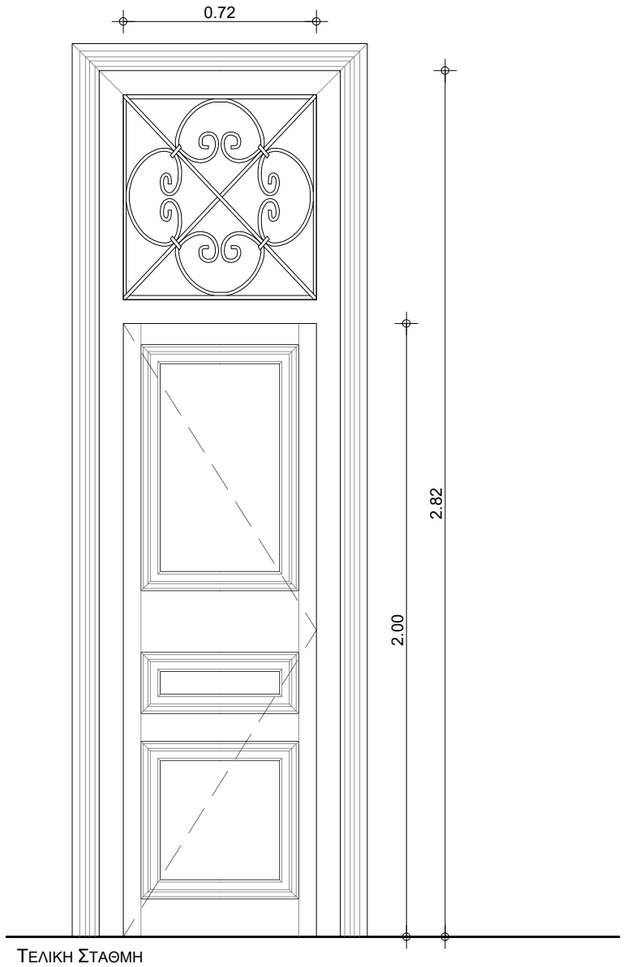


ΤΕΛΙΚΗ ΣΤΑΘΜΗ ΔΑΠΕΔΟΥ

α/α	
ΠΕΡΙΓΡΑΦΗ	
ΤΕΜΑΧΙΑ ΑΝΑ ΟΡΟΦΟ	
ΣΥΝΟΛΟ ΤΕΜΑΧΙΩΝ	
ΔΙΑΣΤΑΣΕΙΣ	

ΘΥ: ΥΦΙΣΤΑΜΕΝΕΣ ΞΥΛΙΝΕΣ ΘΥΡΕΣ


ΚΛΙΜΑΚΑ 1:20
ΚΟΥΦΩΜΑΤΑ ΕΣΩΤΕΡΙΚΑ

α/α	ΘΥ1
ΠΕΡΙΓΡΑΦΗ	Μονόφυλλη ταμπλαδωτή θύρα που διατηρείται σε καλή κατάσταση.
ΤΕΜΑΧΙΑ ΑΝΑ ΟΡΟΦΟ	ΠΑΤΑΡΙ : 1
ΣΥΝΟΛΟ ΤΕΜΑΧΙΩΝ	1
ΔΙΑΣΤΑΣΕΙΣ	ΠΛΑΤΟΣ: 0.88μ. ΥΨΟΣ: 2.10μ.

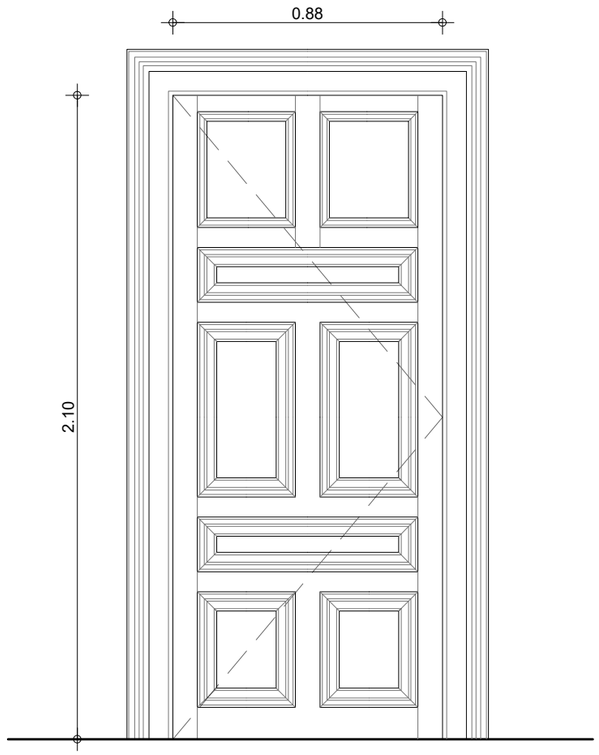

ΤΕΛΙΚΗ ΣΤΑΘΜΗ
ΔΑΠΕΔΟΥ

α/α	ΘΥ2
ΠΕΡΙΓΡΑΦΗ	Μονόφυλλη ταμπλαδωτή θύρα . Η ΘΥ2.1 στο άνω μέρος φέρει φθορές από την πυρκαγιά ενώ το υπόλοιπο κούφωμα διατηρείται σε καλή κατάσταση. Στη ΘΥ2.2 έχει καταστραφεί το μισό περιμετρικό κασώμα .
ΤΕΜΑΧΙΑ ΑΝΑ ΟΡΟΦΟ	Α' ΟΡΟΦΟΣ: 1 Β' ΟΡΟΦΟΣ: 2
ΣΥΝΟΛΟ ΤΕΜΑΧΙΩΝ	3
ΔΙΑΣΤΑΣΕΙΣ	ΠΛΑΤΟΣ: κυμαινόμενο 0.75-0.80μ. ΥΨΟΣ: 2.70μ.

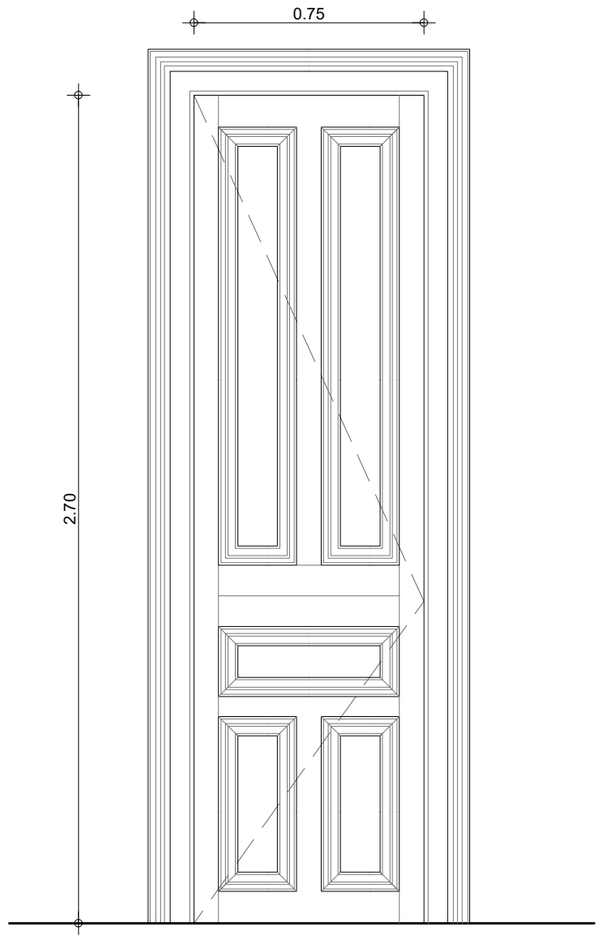


ΤΕΛΙΚΗ ΣΤΑΘΜΗ
ΔΑΠΕΔΟΥ

ΘΥ: ΥΦΙΣΤΑΜΕΝΕΣ ΞΥΛΙΝΕΣ ΘΥΡΕΣ


ΚΛΙΜΑΚΑ 1:20
ΚΟΥΦΩΜΑΤΑ ΕΣΩΤΕΡΙΚΑ

α/α	ΘΥ3
ΠΕΡΙΓΡΑΦΗ	Μονόφυλλη ταμπλαδωτή ανοιγόμενη θύρα με ενσωματωμένη διακοσμητική σιδεριά που διατηρείται σε καλή κατάσταση.
ΤΕΜΑΧΙΑ ΑΝΑ ΟΡΟΦΟ	Α' ΟΡΟΦΟΣ: 1
ΣΥΝΟΛΟ ΤΕΜΑΧΙΩΝ	1
ΔΙΑΣΤΑΣΕΙΣ	ΠΛΑΤΟΣ: 0.63μ. ΥΨΟΣ: 2.82μ.

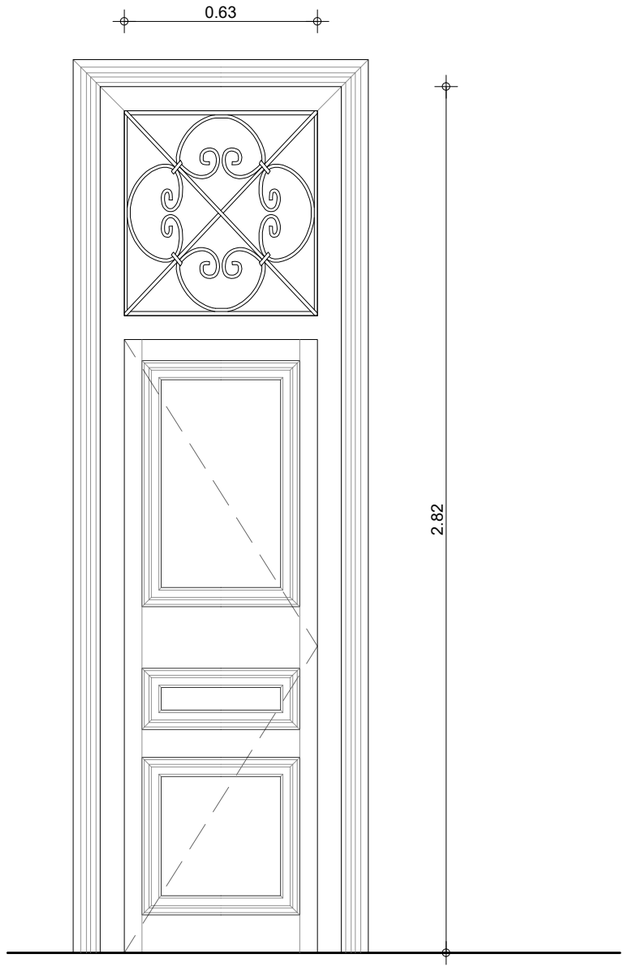

ΤΕΛΙΚΗ ΣΤΑΘΜΗ
ΔΑΠΕΔΟΥ

α/α	ΘΥ4
ΠΕΡΙΓΡΑΦΗ	Δίφυλλη ταμπλαδωτή ανοιγόμενη θύρα που διατηρείται σε καλή κατάσταση.
ΤΕΜΑΧΙΑ ΑΝΑ ΟΡΟΦΟ	Α' ΟΡΟΦΟΣ: 2 Β' ΟΡΟΦΟΣ: 2
ΣΥΝΟΛΟ ΤΕΜΑΧΙΩΝ	4
ΔΙΑΣΤΑΣΕΙΣ	ΠΛΑΤΟΣ: κυμαινόμενο 1.03-1.20μ. ΥΨΟΣ: 2.70μ.

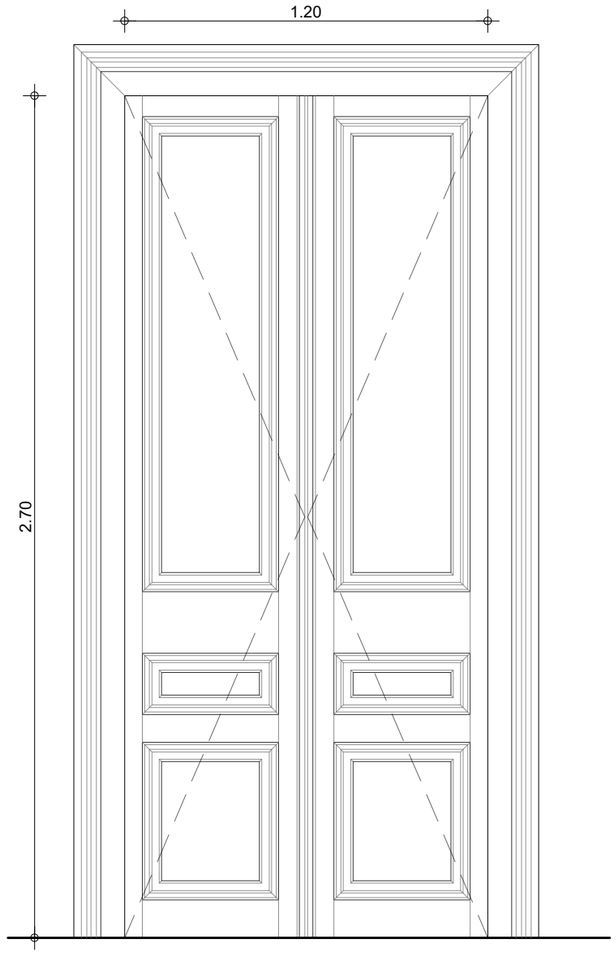


ΤΕΛΙΚΗ ΣΤΑΘΜΗ
ΔΑΠΕΔΟΥ


ΘΠ: ΝΕΕΣ ΘΥΡΕΣ ΠΡΕΣΣΑΡΙΣΤΕΣ

ΚΛΙΜΑΚΑ 1:20
ΚΟΥΦΩΜΑΤΑ ΕΣΩΤΕΡΙΚΑ

α/α	ΘΠ1
ΠΕΡΙΓΡΑΦΗ	Νέα θύρα μονόφυλλη πρεσσαριστή ανοιγόμενη με τελική επιφάνεια καπλαμά.
ΤΕΜΑΧΙΑ ΑΝΑ ΟΡΟΦΟ	ΥΠΟΓΕΙΟ: 6 ΙΣΟΓΕΙΟ: 3 ΠΑΤΑΡΙ : 3
ΣΥΝΟΛΟ ΤΕΜΑΧΙΩΝ	12
ΔΙΑΣΤΑΣΕΙΣ	ΠΛΑΤΟΣ: κυμαινόμενο 0.63-1.15μ. ΥΨΟΣ: κυμαινόμενο 2.05-2.25μ.

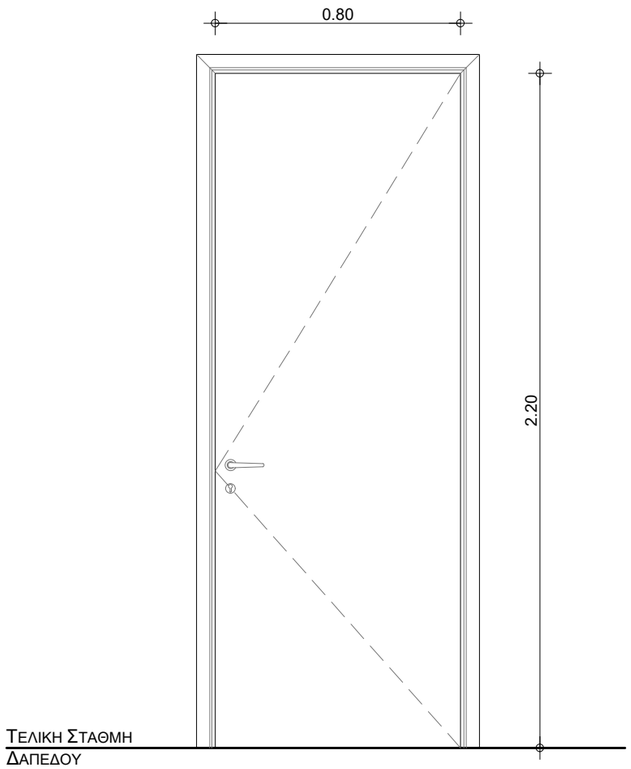


α/α	ΘΠ2
ΠΕΡΙΓΡΑΦΗ	Νέα θύρα μονόφυλλη πρεσσαριστή ανοιγόμενη με τελική επιφάνεια καπλαμά και χειρολαβή ΑΜΕΑ
ΤΕΜΑΧΙΑ ΑΝΑ ΟΡΟΦΟ	ΥΠΟΓΕΙΟ: 1
ΣΥΝΟΛΟ ΤΕΜΑΧΙΩΝ	1
ΔΙΑΣΤΑΣΕΙΣ	ΠΛΑΤΟΣ: 0.90μ. ΥΨΟΣ: 2.20μ.

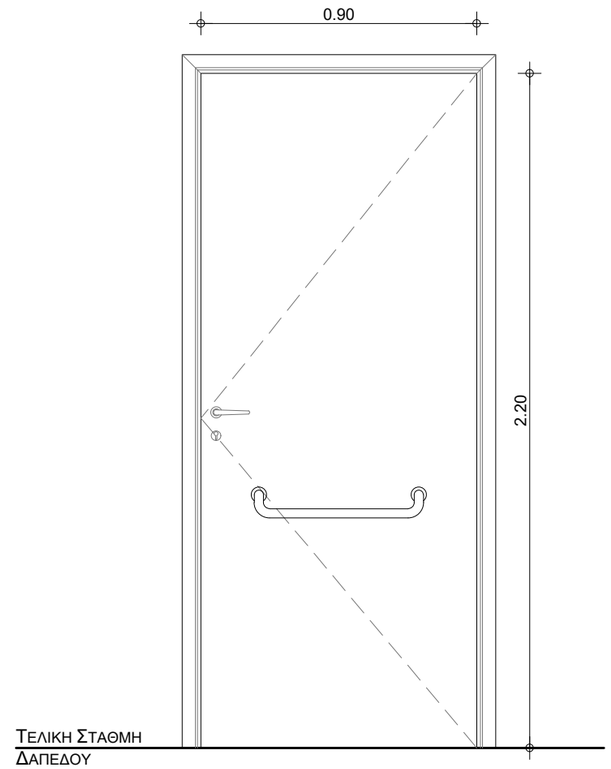

ΘΠ: ΝΕΕΣ ΘΥΡΕΣ ΠΡΕΣΣΑΡΙΣΤΕΣ

ΚΛΙΜΑΚΑ 1:20
ΚΟΥΦΩΜΑΤΑ ΕΣΩΤΕΡΙΚΑ

α/α	ΘΠ3
ΠΕΡΙΓΡΑΦΗ	Νέα θύρα δίφυλλη πρεσσαριστή ανοιγόμενη με τελική επιφάνεια καπλαμά.
ΤΕΜΑΧΙΑ ΑΝΑ ΟΡΟΦΟ	ΠΑΤΑΡΙ : 1 ΣΟΦΙΤΑ : 1
ΣΥΝΟΛΟ ΤΕΜΑΧΙΩΝ	2
ΔΙΑΣΤΑΣΕΙΣ	ΠΛΑΤΟΣ: 1.20μ. ΥΨΟΣ: κυμαινόμενο 2.15-2.20μ.

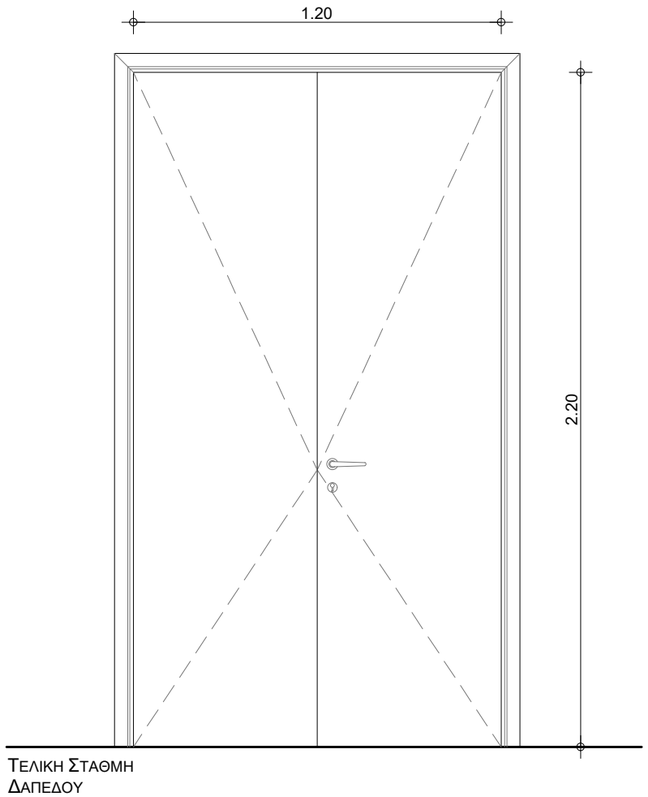


α/α	
ΠΕΡΙΓΡΑΦΗ	
ΤΕΜΑΧΙΑ ΑΝΑ ΟΡΟΦΟ	
ΣΥΝΟΛΟ ΤΕΜΑΧΙΩΝ	
ΔΙΑΣΤΑΣΕΙΣ	

ΠΠ: ΠΥΡΑΝΤΟΧΕΣ ΘΥΡΕΣ


ΚΛΙΜΑΚΑ 1:20
ΚΟΥΦΩΜΑΤΑ ΕΣΩΤΕΡΙΚΑ

α/α	ΠΠ1
ΠΕΡΙΓΡΑΦΗ	Μονόφυλλη πυράντοχη ανοιγόμενη θυρα 60', ταμπλαδωτή με μπάρα πανικού.
ΤΕΜΑΧΙΑ ΑΝΑ ΟΡΟΦΟ	ΥΠΟΓΕΙΟ: 3 ΙΣΟΓΕΙΟ: 3 ΠΑΤΑΡΙ ΙΣΟΓΕΙΟΥ: 2 Α' ΟΡΟΦΟΣ: 2 Β' ΟΡΟΦΟΣ: 2
ΣΥΝΟΛΟ ΤΕΜΑΧΙΩΝ	12
ΔΙΑΣΤΑΣΕΙΣ	ΠΛΑΤΟΣ: κυμαινόμενο 0.90-1.00μ. ΥΨΟΣ: κυμαινόμενο 2.20-2.70μ.

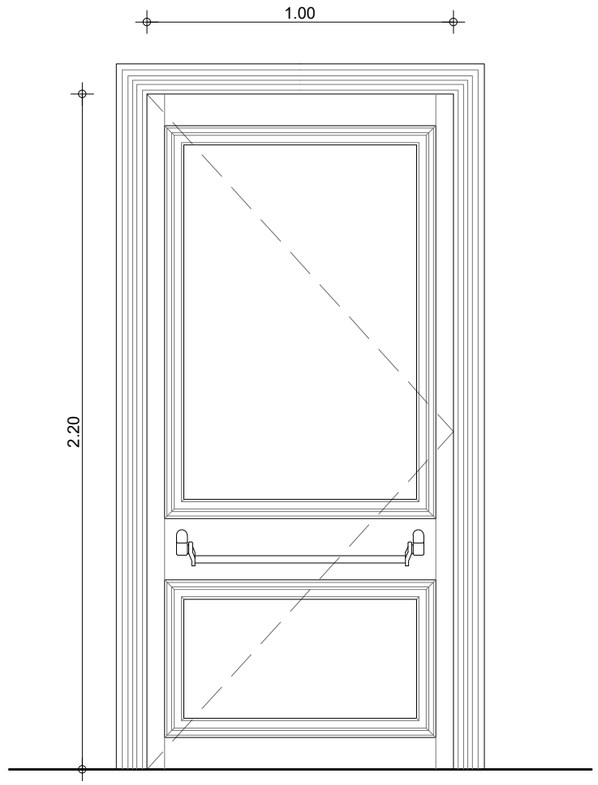

ΤΕΛΙΚΗ ΣΤΑΘΜΗ
ΔΑΠΕΔΟΥ


α/α	ΠΠ2
ΠΕΡΙΓΡΑΦΗ	Δίφυλλη πυράντοχη ανοιγόμενη θυρα 60', ταμπλαδωτή με μπάρα πανικού.
ΤΕΜΑΧΙΑ ΑΝΑ ΟΡΟΦΟ	Α' ΟΡΟΦΟΣ: 1 Β' ΟΡΟΦΟΣ: 1 ΣΟΦΙΤΑ: 1
ΣΥΝΟΛΟ ΤΕΜΑΧΙΩΝ	3
ΔΙΑΣΤΑΣΕΙΣ	ΠΛΑΤΟΣ: κυμαινόμενο 1.28-1.60μ. ΥΨΟΣ: κυμαινόμενο 2.20-2.70μ.

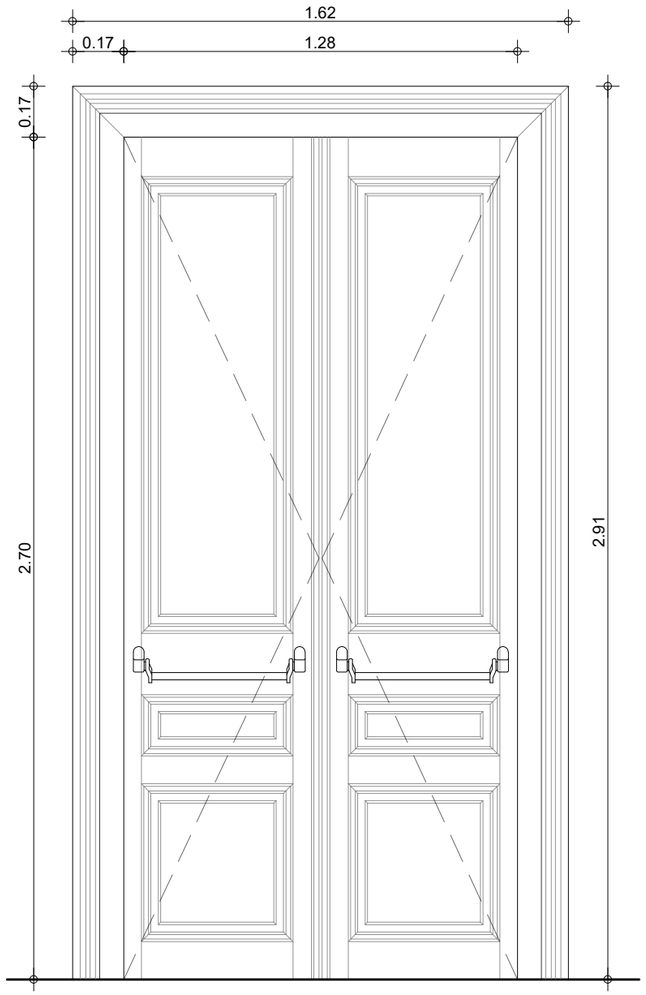

ΤΕΛΙΚΗ ΣΤΑΘΜΗ
ΔΑΠΕΔΟΥ

ΠΠ: ΠΥΡΑΝΤΟΧΕΣ ΘΥΡΕΣ

α/α	ΠΠ3
ΠΕΡΙΓΡΑΦΗ	Ξύλινη πυράντοχη ανοιγόμενη θυρα 60' , ταμπλαδωτή με σταθερούς φεγγίτες από πυρίμαχους υαλοπίνακες και μπάρα πανικού.
ΤΕΜΑΧΙΑ ΑΝΑ ΟΡΟΦΟ	Α' ΟΡΟΦΟΣ: 1 Β' ΟΡΟΦΟΣ: 1
ΣΥΝΟΛΟ ΤΕΜΑΧΙΩΝ	2
ΔΙΑΣΤΑΣΕΙΣ	ΠΛΑΤΟΣ: 1.00μ. ΥΨΟΣ: 3.47μ.

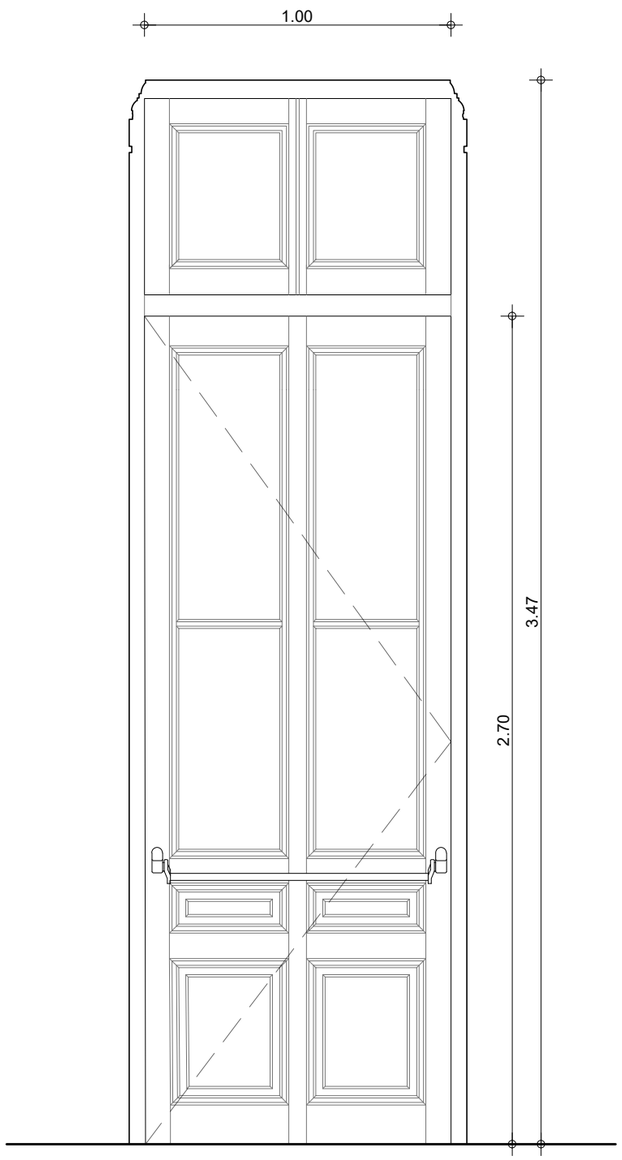

ΤΕΛΙΚΗ ΣΤΑΘΜΗ
ΔΑΠΕΔΟΥ

α/α	
ΠΕΡΙΓΡΑΦΗ	
ΤΕΜΑΧΙΑ ΑΝΑ ΟΡΟΦΟ	
ΣΥΝΟΛΟ ΤΕΜΑΧΙΩΝ	
ΔΙΑΣΤΑΣΕΙΣ	

ΠΙΝΑΚΕΣ ΚΟΥΦΩΜΑΤΩΝ

ΚΥΡΙΟΣ ΕΡΓΟΥ:

ΥΠΟΥΡΓΕΙΟ ΠΟΛΙΤΙΣΜΟΥ ΚΑΙ ΑΘΛΗΤΙΣΜΟΥ
ΓΕΝΙΚΗ Δ/ΝΣΗ ΑΝΑΣΤΗΛΩΣΗΣ,
ΜΟΥΣΕΙΩΝ & ΤΕΧΝΙΚΩΝ ΕΡΓΩΝ
Δ/ΝΣΗ ΠΡΟΣΤΑΣΙΑΣ & ΑΝΑΣΤΗΛΩΣΗΣ
ΝΕΩΤΕΡΩΝ ΚΑΙ ΣΥΓΧΡΟΝΩΝ ΜΝΗΜΕΙΩΝ
ΤΜΗΜΑ ΜΕΛΕΤΩΝ ΝΕΩΤΕΡΩΝ ΚΑΙ
ΣΥΓΧΡΟΝΩΝ ΜΝΗΜΕΙΩΝ

ΕΡΓΟ:

ΜΕΛΕΤΗ ΓΙΑ ΤΗΝ ΣΤΕΡΕΩΣΗ,
ΑΠΟΚΑΤΑΣΤΑΣΗ ΚΑΙ ΜΕΤΑΤΡΟΠΗ
ΚΤΗΡΙΟΥ ΕΠΙ ΤΗΣ ΟΔΟΥ ΣΤΑΔΙΟΥ 47
ΣΤΗΝ ΑΘΗΝΑ ΣΕ ΘΕΑΤΡΙΚΟ ΜΟΥΣΕΙΟ

ΜΕΛΕΤΗΤΕΣ:

ΕΙΔΙΚΗ ΑΡΧΙΤΕΚΤΟΝΙΚΗ - ΣΤΑΤΙΚΗ -ΤΟΠΟΓΡΑΦΙΚΗ - ΓΕΩΤΕΧΝΙΚΗ ΜΕΛΕΤΗ :

Χ. ΜΑΡΑΒΕΑΣ & ΣΥΝΕΡΓΑΤΕΣ Ι.Κ.Ε.
ΣΥΜΒΟΥΛΟΙ ΜΗΧΑΝΙΚΟΙ & ΑΡΧΙΤΕΚΤΟΝΕΣ
ΜΕΤΣΟΒΟΥ 11, ΑΘΗΝΑ 106 82
ΤΗΛ.: 210 82 23 402, 210 88 42 905, FAX: 210 88 22 685
www.maraveas.gr, e-mail: info@maraveas.gr

ΗΛΕΚΤΡΟΜΗΧΑΝΟΛΟΓΙΚΗ - ΕΝΕΡΓΕΙΑΚΗ ΜΕΛΕΤΗ:

ΦΙΛΙΚΟΣ
ΜΕΛΕΤΗΤΙΚΗ Ε.Π.Ε.
Τροίας 18, Τ.Κ. 112 57 ΑΘΗΝΑ Τηλ.: (+30)210-8214982, 8223083, Fax: (+30) 210-8238604 e-mail: info@al-fa.gr

ΜΕΛΕΤΗ:

ΕΙΔΙΚΗ ΑΡΧΙΤΕΚΤΟΝΙΚΗ

ΑΡΙΘΜΟΣ ΜΕΛΕΤΗΣ:

E22 ΑΡΧ 004

ΘΕΜΑ ΠΙΝΑΚΑ:

ΗΜΕΡΟΜΗΝΙΑ:

ΑΠΡΙΛΙΟΣ 2024

ΚΛΙΜΑΚΑ:

ΑΡΙΘΜΟΣ ΣΧΕΔΙΟΥ:


ΠΙΝΑΚΑΣ ΕΞΩΤΕΡΙΚΩΝ ΚΟΥΦΩΜΑΤΩΝ

Σημείωση 1: Επισημαίνεται ότι πριν την επισκευή θα πρέπει να γίνει έλεγχος των διαστάσεων και καθαρών ανοιγμάτων.
Σημείωση 2: Σε όλα τα τζαμιλίκια θα αντικατασταθούν οι πήχεις στερέωσης των υαλοπινάκων με νέες κατάλληλης διατομής για την υποδοχή διπλών υαλοπινάκων συνολικού πάχους 16mm (κρύσταλλο 4mm, κενό 6mm, κρύσταλλο 6 mm με επίστρωση χαμηλής εκπομπής εσωτερικά), ή και μεγαλύτερο εφόσον είναι εφικτό.

ΥΑ: ΥΦΙΣΤΑΜΕΝΑ ΞΥΛΙΝΑ ΥΑΛΟΣΤΑΣΙΑ


ΚΛΙΜΑΚΑ 1:20
ΚΟΥΦΩΜΑΤΑ ΕΞΩΤΕΡΙΚΑ

α/α	ΥΑ1
ΠΕΡΙΓΡΑΦΗ	Σταθερά παράθυρα μονόφυλλα (βρίσκονται στο βοηθητικό κλιμακοστάσιο) Διατηρούνται σε καλή κατάσταση.
ΤΕΜΑΧΙΑ ΑΝΑ ΟΡΟΦΟ	ΠΑΤΑΡΙ ΙΣΟΓΕΙΟΥ: 1 1ος ΟΡΟΦΟΣ: 1 2ος ΟΡΟΦΟΣ: 1 ΣΟΦΙΤΑ: 1
ΣΥΝΟΛΟ ΤΕΜΑΧΙΩΝ	4
ΔΙΑΣΤΑΣΕΙΣ	ΠΛΑΤΟΣ: κυμαινόμενο 0.67-0.71μ. ΥΨΟΣ: κυμαινόμενο 1.45-2.00μ.

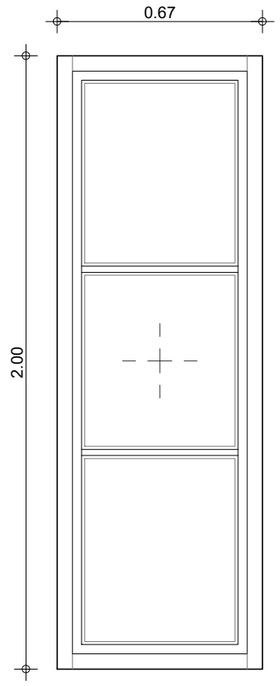


ΕΞΩΤΕΡΙΚΗ ΟΨΗ

α/α	ΥΑ2
ΠΕΡΙΓΡΑΦΗ	Παράθυρα αποτελούμενα απο ανοιγόμενο φύλλο και σταθερό φεγγίτη. Διατηρούνται σε καλή κατάσταση.
ΤΕΜΑΧΙΑ ΑΝΑ ΟΡΟΦΟ	1ος ΟΡΟΦΟΣ: 1 2ος ΟΡΟΦΟΣ: 1
ΣΥΝΟΛΟ ΤΕΜΑΧΙΩΝ	2
ΔΙΑΣΤΑΣΕΙΣ	ΠΛΑΤΟΣ: κυμαινόμενο 0.70-0.72μ. ΥΨΟΣ: κυμαινόμενο 2.25-2.38μ.

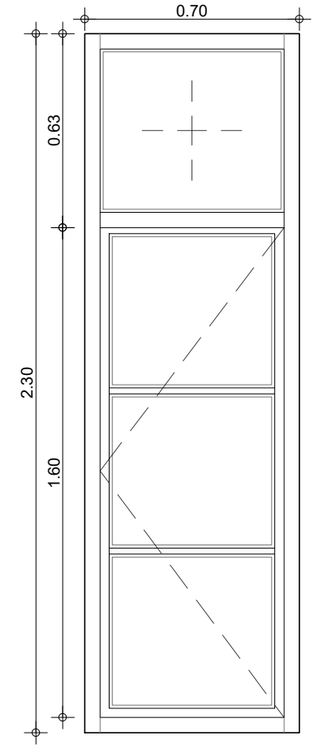


ΕΞΩΤΕΡΙΚΗ ΟΨΗ

α/α	ΥΑ3
ΠΕΡΙΓΡΑΦΗ	Δίφυλλα ανοιγόμενα παράθυρα. Διατηρούνται εν γένει σε καλή κατάσταση . Η σιδεριά θα αφαιρεθεί από το ΥΑ3.1 και το ΥΑ3.2.
ΤΕΜΑΧΙΑ ΑΝΑ ΟΡΟΦΟ	ΠΑΤΑΡΙ ΙΣΟΓΕΙΟΥ: 4
ΣΥΝΟΛΟ ΤΕΜΑΧΙΩΝ	4
ΔΙΑΣΤΑΣΕΙΣ	ΠΛΑΤΟΣ: κυμαινόμενο 0.95-1.13μ. ΥΨΟΣ: κυμαινόμενο 1.60-1.70μ.

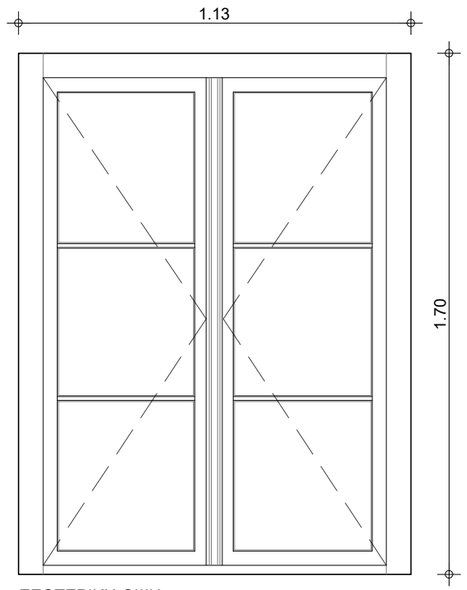

ΕΞΩΤΕΡΙΚΗ ΟΨΗ


α/α	ΥΑ4
ΠΕΡΙΓΡΑΦΗ	Δίφυλλα ανοιγόμενα παράθυρα με ανοιγόμενο φεγγίτη. Διατηρούνται εν γένει σε καλή κατάσταση. Το ΥΑ4.1 είναι μερικώς σφραγισμένο και με διευρυμένη οπή στον φεγγίτη λόγω διέλευσης η/μ αγωγών.
ΤΕΜΑΧΙΑ ΑΝΑ ΟΡΟΦΟ	ΙΣΟΓΕΙΟ: 1 1ος ΟΡΟΦΟΣ: 4 2ος ΟΡΟΦΟΣ: 5
ΣΥΝΟΛΟ ΤΕΜΑΧΙΩΝ	10
	ΠΛΑΤΟΣ: κυμαινόμενο 1.13-1.45μ. ΥΨΟΣ: κυμαινόμενο 1.95-2.47μ.

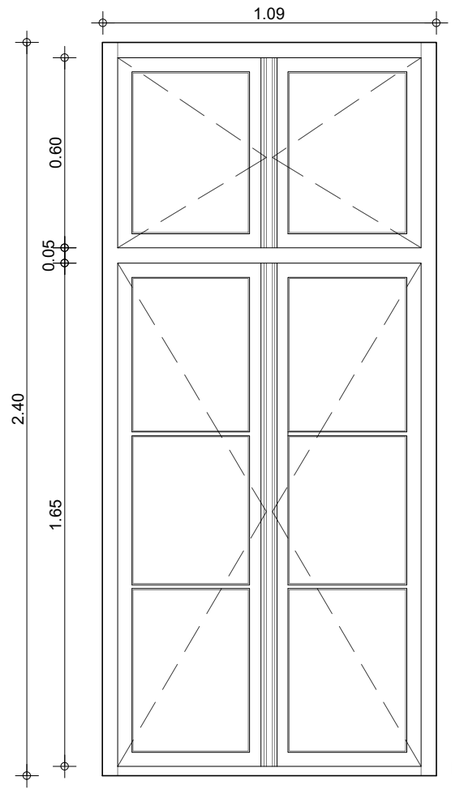


ΕΞΩΤΕΡΙΚΗ ΟΨΗ

ΥΑ: ΥΦΙΣΤΑΜΕΝΑ ΞΥΛΙΝΑ ΥΑΛΟΣΤΑΣΙΑ

α/α	ΥΑ5
ΠΕΡΙΓΡΑΦΗ	Δίφυλλα ανοιγόμενα παράθυρα με ανοιγόμενο φεγγίτη και ενσωματωμένη σιδεριά (βρίσκονται στο κλιμακοστάσιο). Διατηρούνται σε καλή κατάσταση.
ΤΕΜΑΧΙΑ ΑΝΑ ΟΡΟΦΟ	1ος ΟΡΟΦΟΣ: 1 2ος ΟΡΟΦΟΣ: 1
ΣΥΝΟΛΟ ΤΕΜΑΧΙΩΝ	2
ΔΙΑΣΤΑΣΕΙΣ	ΠΛΑΤΟΣ: 1.43μ. ΥΨΟΣ: κυμαινόμενο 2.60-2.70μ.

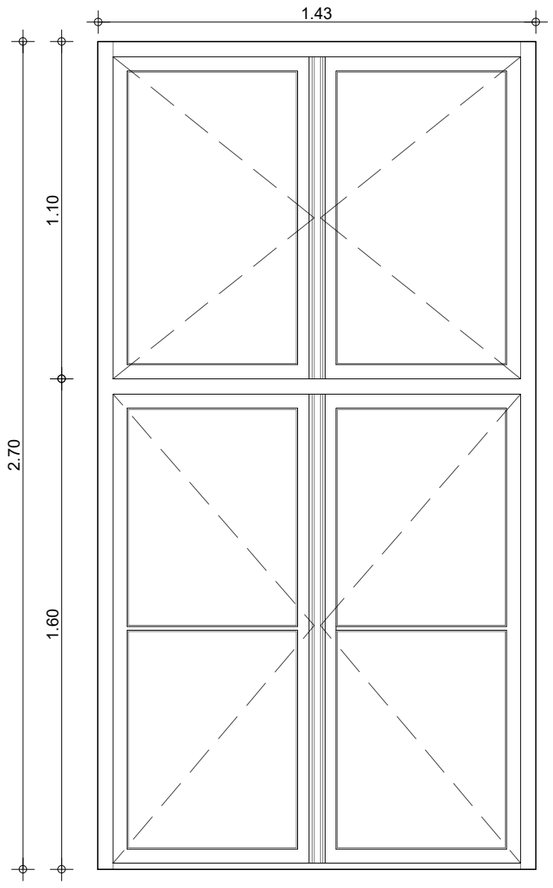


ΕΣΩΤΕΡΙΚΗ ΟΨΗ
(ΑΠΟ ΔΙΑΔΡΟΜΟ)

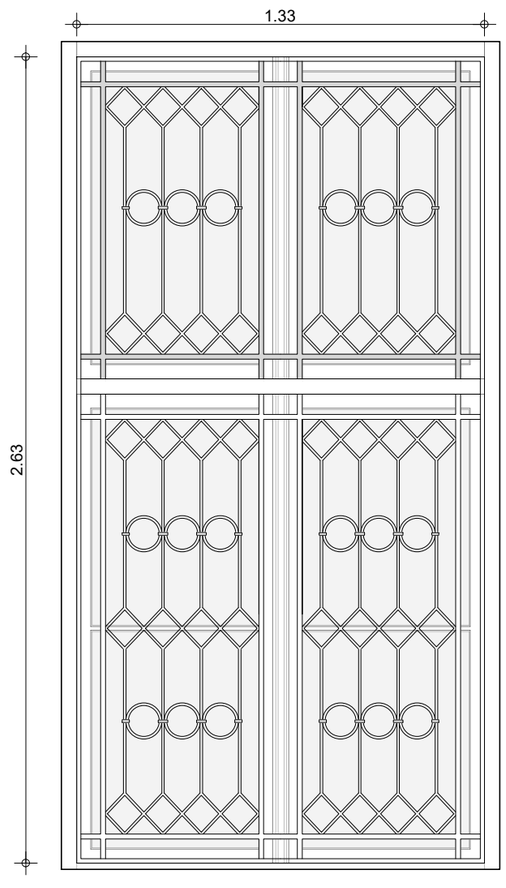


ΕΞΩΤΕΡΙΚΗ ΟΨΗ
(ΑΠΟ ΚΛΙΜΑΚΟΣΤΑΣΙΟ)

ΥΑ: ΥΦΙΣΤΑΜΕΝΑ ΞΥΛΙΝΑ ΥΑΛΟΣΤΑΣΙΑ

α/α	ΥΑ6
ΠΕΡΙΓΡΑΦΗ	Ξύλινο κούφωμα αποτελούμενο απο δύο ανοιγόμενα φύλλα, ανακλινόμενο φεγγίτη και ξύλινα σκούρα γαλλικού τύπου. Διατηρούνται εν γένει σε καλή κατάσταση.
ΤΕΜΑΧΙΑ ΑΝΑ ΟΡΟΦΟ	Α' ΟΡΟΦΟΣ: 3 Β' ΟΡΟΦΟΣ: 4
ΣΥΝΟΛΟ ΤΕΜΑΧΙΩΝ	7
ΔΙΑΣΤΑΣΕΙΣ	ΠΛΑΤΟΣ: κυμαινόμενο 1.30-1.33μ. ΥΨΟΣ: 3.20μ.
ΠΡΟΒΛ/ΝΕΣ ΕΡΓΑΣΙΕΣ	

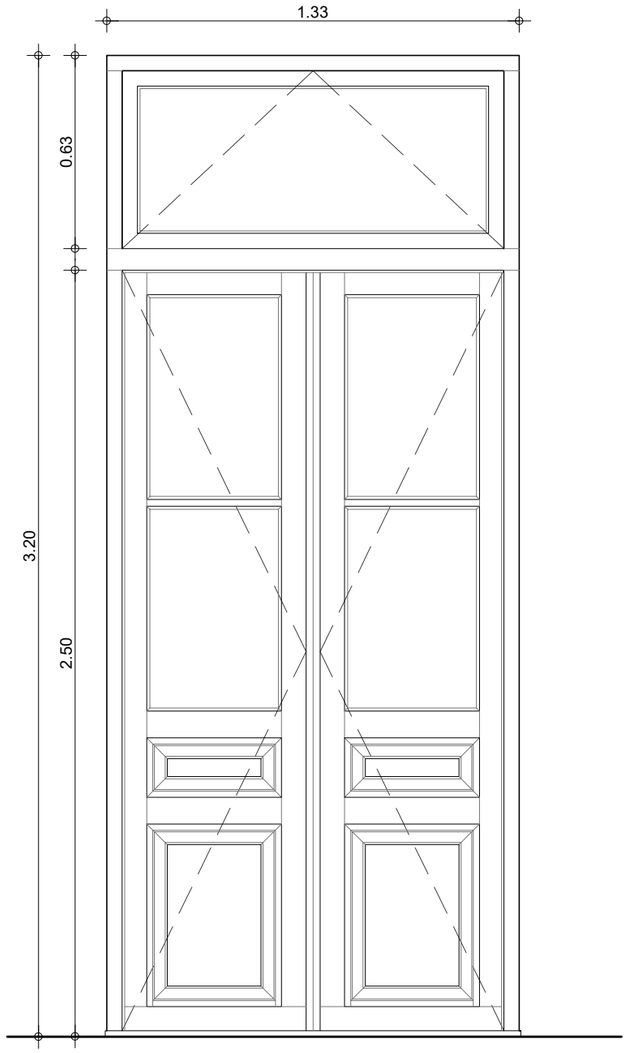


ΕΣΩΤΕΡΙΚΗ ΟΨΗ

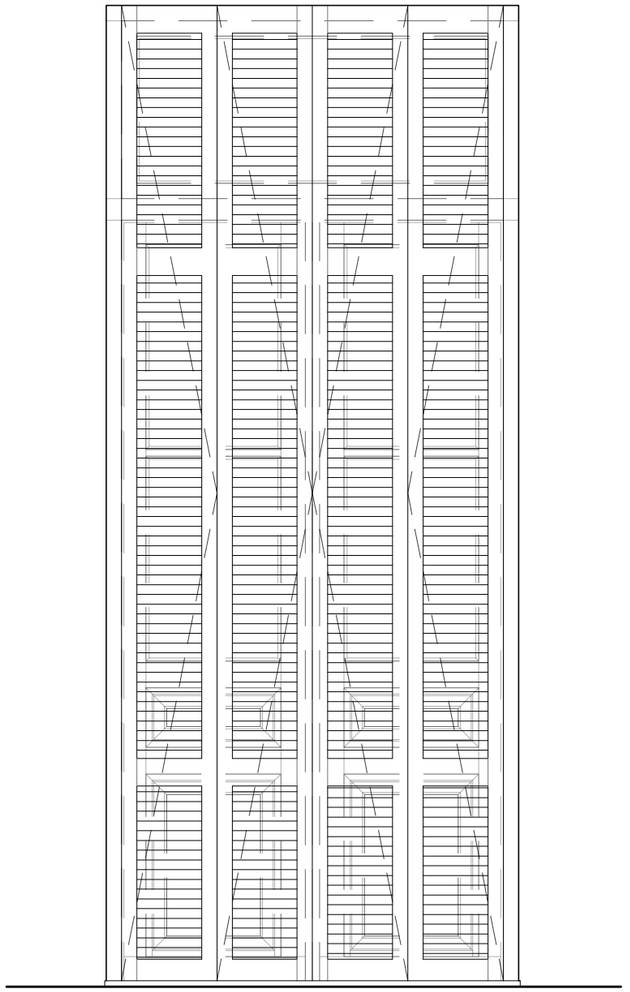

ΕΞΩΤΕΡΙΚΗ ΟΨΗ

ΥΑ: ΥΦΙΣΤΑΜΕΝΑ ΞΥΛΙΝΑ ΥΑΛΟΣΤΑΣΙΑ

α/α	ΥΑ7
ΠΕΡΙΓΡΑΦΗ	Δίφυλλο ανοιγόμενο παράθυρο με ανοιγόμενο φεγγίτη (βρίσκονται στο κλιμακοστάσιο). Διατηρούνται εν γένει σε καλή κατάσταση εκτός του ΥΑ7.1 στο οποίο τα φύλλα του φεγγίτη έχουν καταστραφεί .
ΤΕΜΑΧΙΑ ΑΝΑ ΟΡΟΦΟ	Α' ΟΡΟΦΟΣ: 1 Β' ΟΡΟΦΟΣ: 2
ΣΥΝΟΛΟ ΤΕΜΑΧΙΩΝ	3
ΔΙΑΣΤΑΣΕΙΣ	ΠΛΑΤΟΣ: 1.40μ. ΥΨΟΣ: 3.30μ.

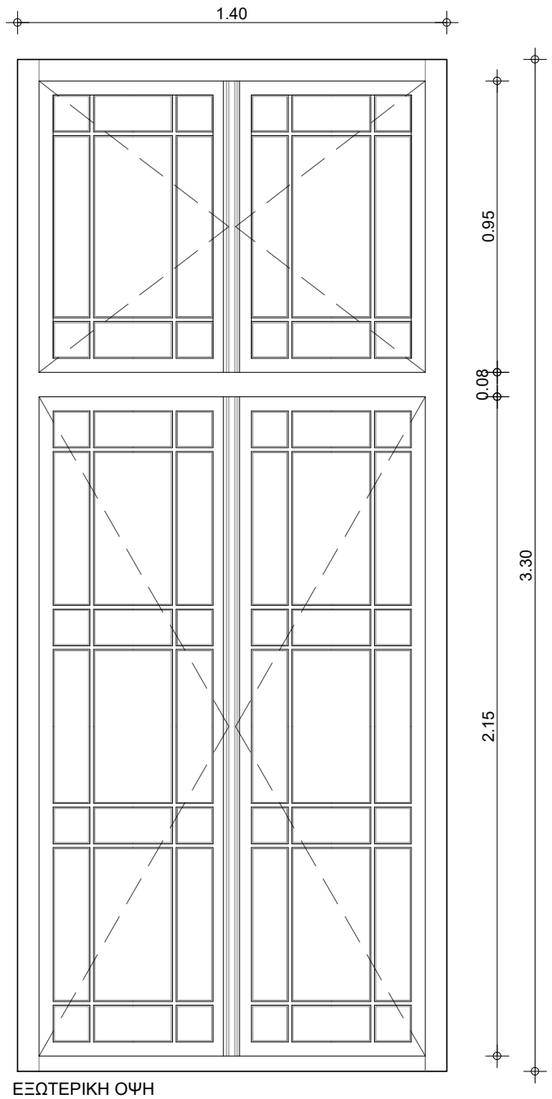


ΕΞΩΤΕΡΙΚΗ ΟΨΗ


ΥΑ: ΥΦΙΣΤΑΜΕΝΑ ΞΥΛΙΝΑ ΥΑΛΟΣΤΑΣΙΑ

ΚΛΙΜΑΚΑ 1:20
ΚΟΥΦΩΜΑΤΑ ΕΞΩΤΕΡΙΚΑ

α/α	ΥΑ8
ΠΕΡΙΓΡΑΦΗ	Ξύλινο κούφωμα αποτελούμενο απο δύο ανοιγόμενα φύλλα, δύο ανακλινόμενους φεγγίτες και ξύλινα σκούρα γαλλικού τύπου. Διατηρούνται εν γένει σε καλή κατάσταση .
ΤΕΜΑΧΙΑ ΑΝΑ ΟΡΟΦΟ	Α' ΟΡΟΦΟΣ: 3
ΣΥΝΟΛΟ ΤΕΜΑΧΙΩΝ	3
ΔΙΑΣΤΑΣΕΙΣ	ΠΛΑΤΟΣ: 1.30μ. ΥΨΟΣ: 3.30μ.
ΠΡΟΒΛ/ΝΕΣ ΕΡΓΑΣΙΕΣ	

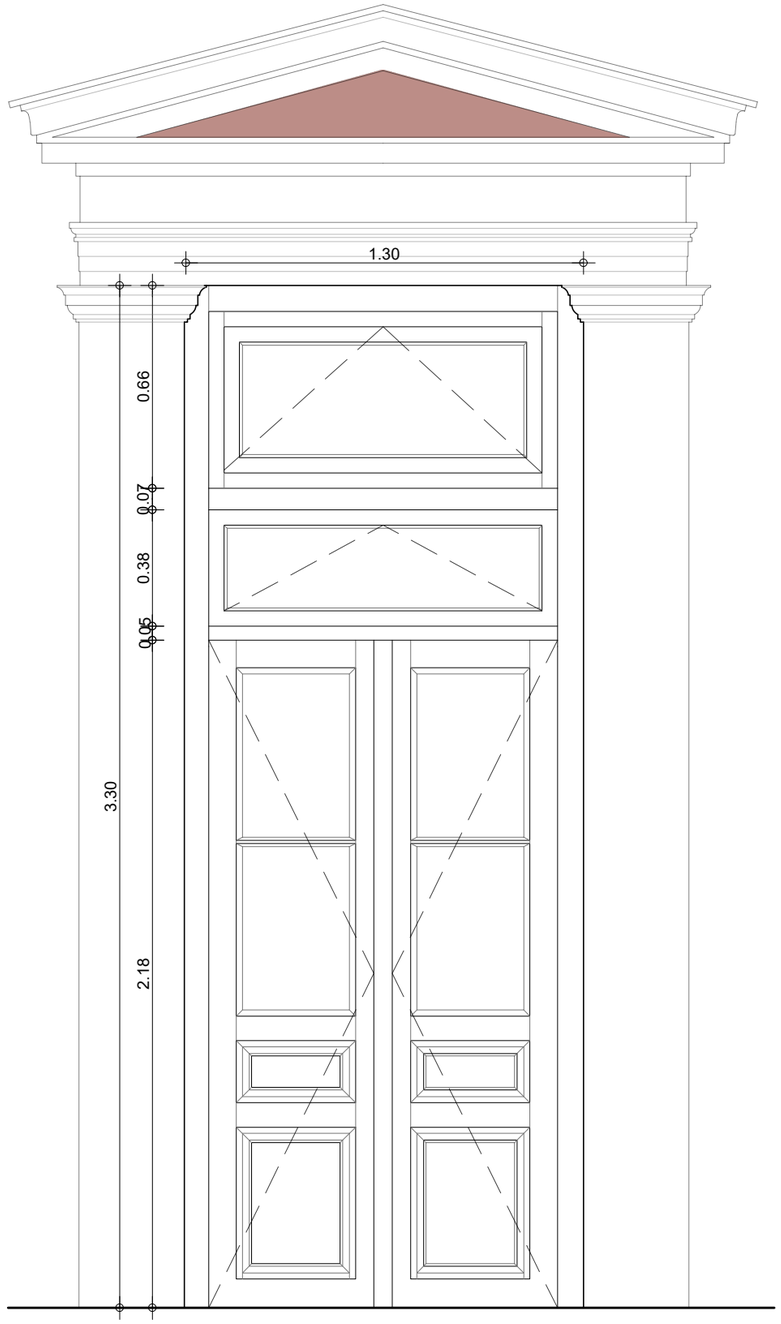

ΕΣΩΤΕΡΙΚΗ ΟΨΗ

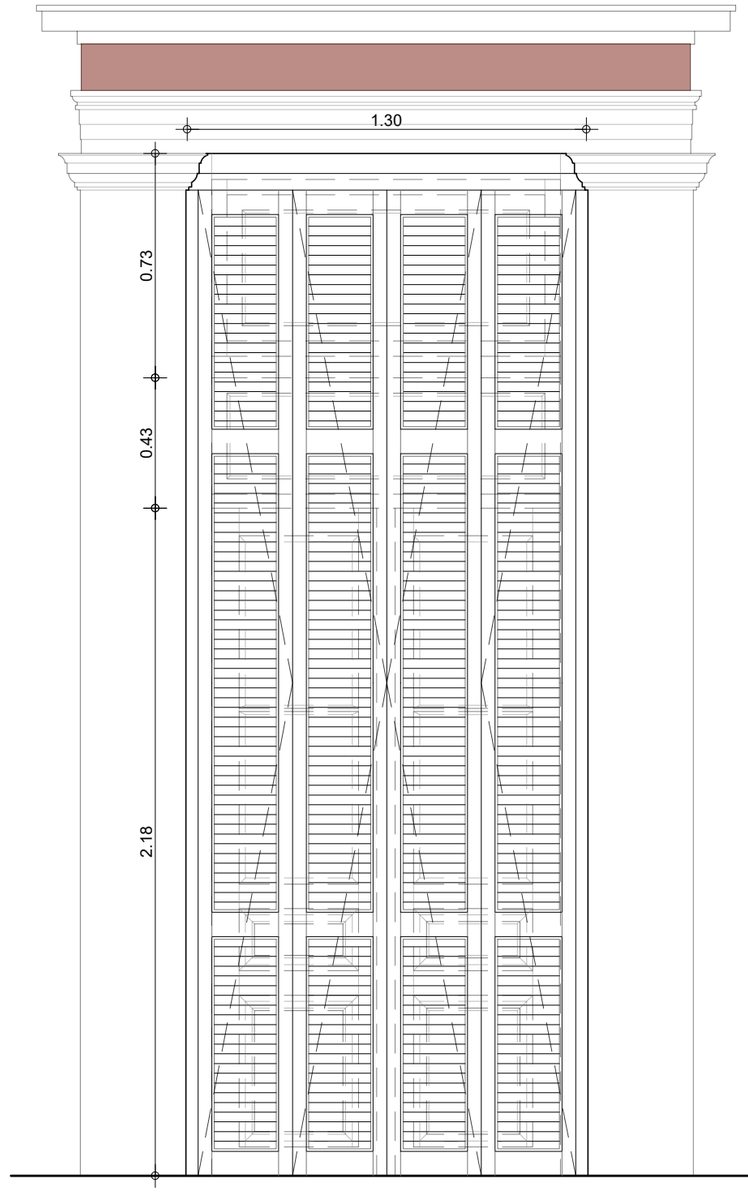


ΕΞΩΤΕΡΙΚΗ ΟΨΗ

ΥΝ: ΝΕΑ ΞΥΛΙΝΑ ΥΑΛΟΣΤΑΣΙΑ


ΚΛΙΜΑΚΑ 1:20
ΚΟΥΦΩΜΑΤΑ ΕΣΩΤΕΡΙΚΑ

α/α	ΥΝ1
ΠΕΡΙΓΡΑΦΗ	Νέα μονόφυλλα σταθερά παράθυρα πανομοιότυπου σχεδίου με τον τύπο ΥΑ1.
ΤΕΜΑΧΙΑ ΑΝΑ ΟΡΟΦΟ	ΥΠΟΓΕΙΟ: 2
ΣΥΝΟΛΟ ΤΕΜΑΧΙΩΝ	2
ΔΙΑΣΤΑΣΕΙΣ	ΠΛΑΤΟΣ: κυμαινόμενο 0.49-0.54μ. ΥΨΟΣ: κυμαινόμενο 1.20-1.70μ.

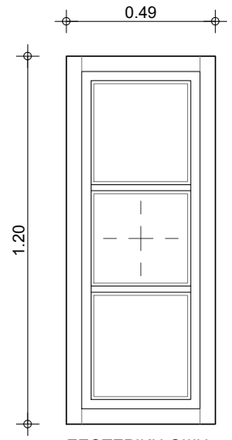


ΕΞΩΤΕΡΙΚΗ ΟΨΗ

α/α	ΥΝ2
ΠΕΡΙΓΡΑΦΗ	Νέα δίφυλλα ανοιγόμενα παράθυρα πανομοιότυπου σχεδίου με τον τύπο ΥΑ3.
ΤΕΜΑΧΙΑ ΑΝΑ ΟΡΟΦΟ	ΥΠΟΓΕΙΟ: 4 ΙΣΟΓΕΙΟ: 6 ΠΑΤΑΡΙ ΙΣΟΓΕΙΟΥ: 2 ΣΟΦΙΤΑ: 1
ΣΥΝΟΛΟ ΤΕΜΑΧΙΩΝ	13
ΔΙΑΣΤΑΣΕΙΣ	ΠΛΑΤΟΣ: κυμαινόμενο 0.87-1.28μ. ΥΨΟΣ: κυμαινόμενο 1.50-1.70μ.

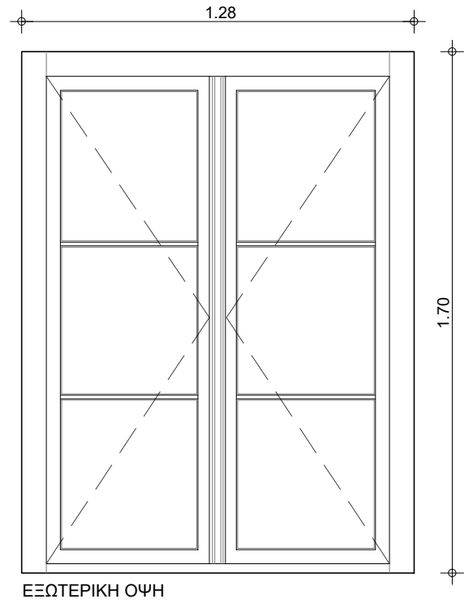


ΕΞΩΤΕΡΙΚΗ ΟΨΗ

α/α	ΥΝ3
ΠΕΡΙΓΡΑΦΗ	Νέα δίφυλλα ανοιγόμενα παράθυρα με ανοιγόμενο φεγγίτη πανομοιότυπου σχεδίου με τον τύπο ΥΑ4.
ΤΕΜΑΧΙΑ ΑΝΑ ΟΡΟΦΟ	1ος ΟΡΟΦΟΣ: 4
ΣΥΝΟΛΟ ΤΕΜΑΧΙΩΝ	4
ΔΙΑΣΤΑΣΕΙΣ	ΠΛΑΤΟΣ: κυμαινόμενο 1.08-1.31μ. ΥΨΟΣ: κυμαινόμενο 2.30-2.45μ.

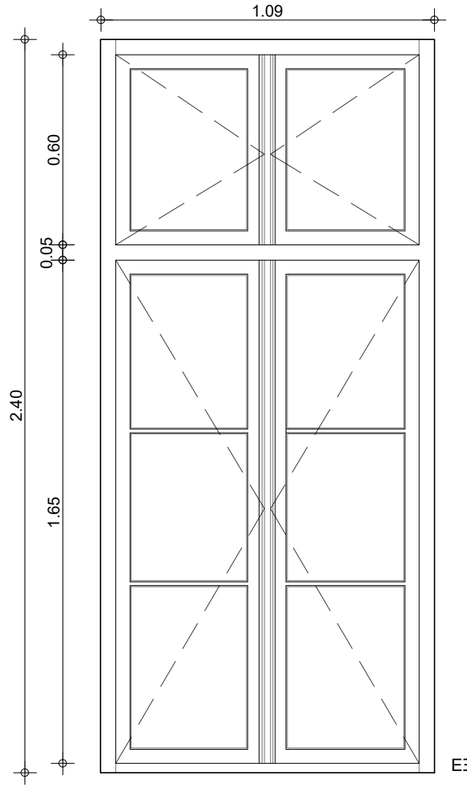

ΕΞΩΤΕΡΙΚΗ ΟΨΗ

α/α	ΥΝ7
ΠΕΡΙΓΡΑΦΗ	Νέο σταθερό κούφωμα . Υαλοπίνακες securit.
ΤΕΜΑΧΙΑ ΑΝΑ ΟΡΟΦΟ	ΠΑΤΑΡΙ ΙΣΟΓΕΙΟΥ: 3
ΣΥΝΟΛΟ ΤΕΜΑΧΙΩΝ	3
ΔΙΑΣΤΑΣΕΙΣ	ΠΛΑΤΟΣ: κυμαινόμενο 1.15-2.70μ. ΥΨΟΣ: 1.70μ.

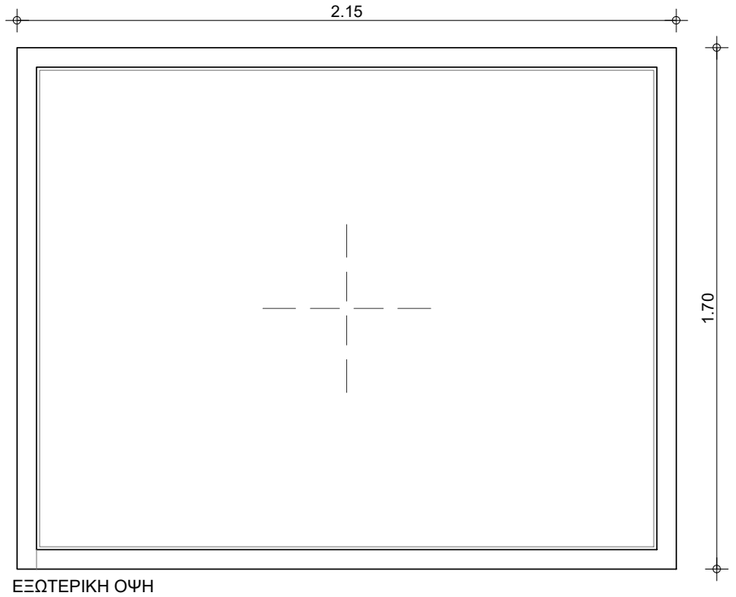


ΕΞΩΤΕΡΙΚΗ ΟΨΗ


ΥΝ: ΝΕΑ ΞΥΛΙΝΑ ΥΑΛΟΣΤΑΣΙΑ

ΚΛΙΜΑΚΑ 1:20
ΚΟΥΦΩΜΑΤΑ ΕΣΩΤΕΡΙΚΑ

α/α	ΥΝ4
ΠΕΡΙΓΡΑΦΗ	Νέο δίφυλλο ανοιγόμενο παράθυρο με ενσωματωμένη σιδεριά (το παράθυρο θα είναι πανομοιότυπου σχεδίου με αυτή του τύπου ΥΑ3, η σιδεριά θα είναι πανομοιότυπου σχεδίου με αυτή του τύπου ΥΑ5).
ΤΕΜΑΧΙΑ ΑΝΑ ΟΡΟΦΟ	ΣΟΦΙΤΑ: 1
ΣΥΝΟΛΟ ΤΕΜΑΧΙΩΝ	1
ΔΙΑΣΤΑΣΕΙΣ	ΠΛΑΤΟΣ: 1.45μ. ΥΨΟΣ: 1.70μ.

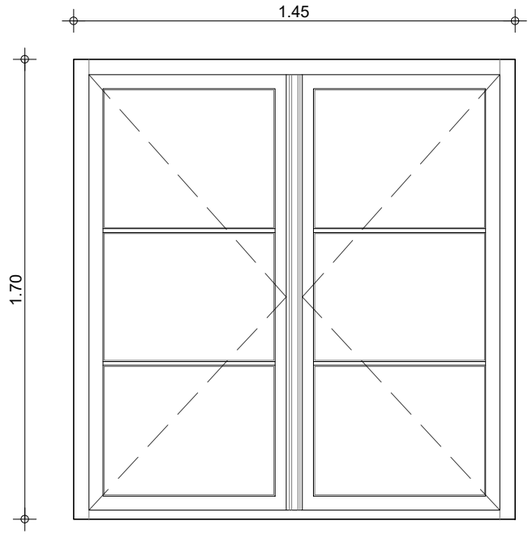


ΕΣΩΤΕΡΙΚΗ ΟΨΗ
(ΑΠΟ ΔΙΑΔΡΟΜΟ)

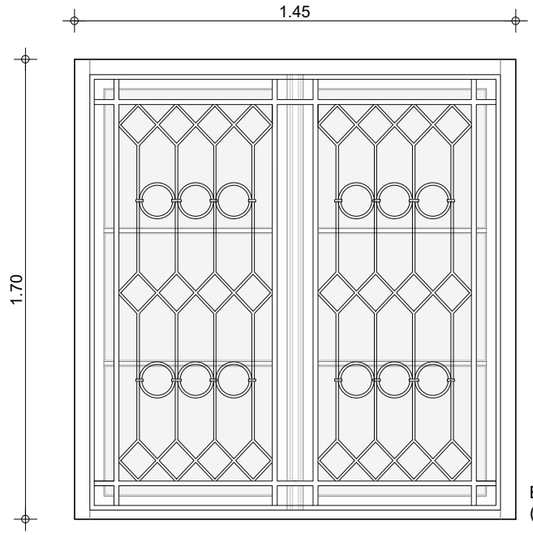



ΕΣΩΤΕΡΙΚΗ ΟΨΗ
(ΔΩΜΑ)

α/α	ΥΝ5
ΠΕΡΙΓΡΑΦΗ	Νέα δίφυλλα ανοιγόμενα παράθυρα με σταθερό φεγγίτη ενσωματωμένο κιγκλίδωμα και ξύλινα σκούρα γαλλικού τύπου. Τα κουφώματα καταστράφηκαν ολοσχερώς κατά την πυρκαγιά και θα ανακατασκευαστούν με βάση την αρχική τους μορφή.
ΤΕΜΑΧΙΑ ΑΝΑ ΟΡΟΦΟ	ΣΟΦΙΤΑ: 2
ΣΥΝΟΛΟ ΤΕΜΑΧΙΩΝ	2
ΔΙΑΣΤΑΣΕΙΣ	ΠΛΑΤΟΣ: 1.18μ. ΥΨΟΣ: 2.05μ.

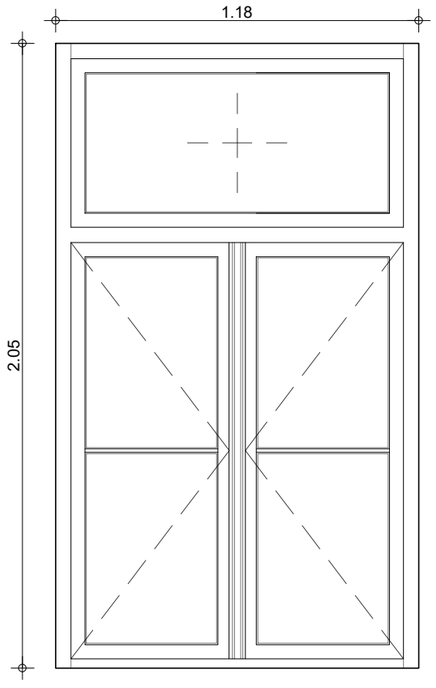

ΕΞΩΤΕΡΙΚΗ ΟΨΗ (ΚΟΥΦΩΜΑ)

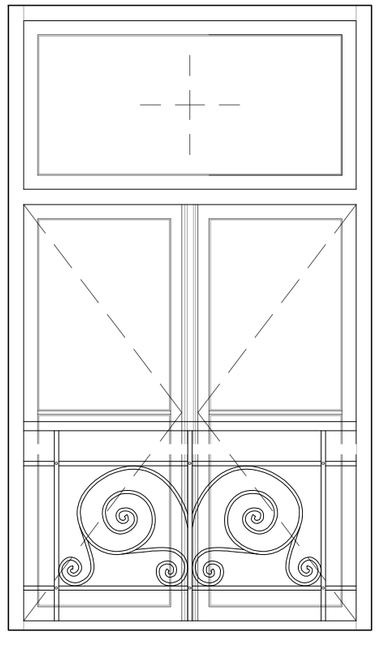
ΕΞΩΤΕΡΙΚΗ ΟΨΗ (ΚΑΓΚΕΛΟ)

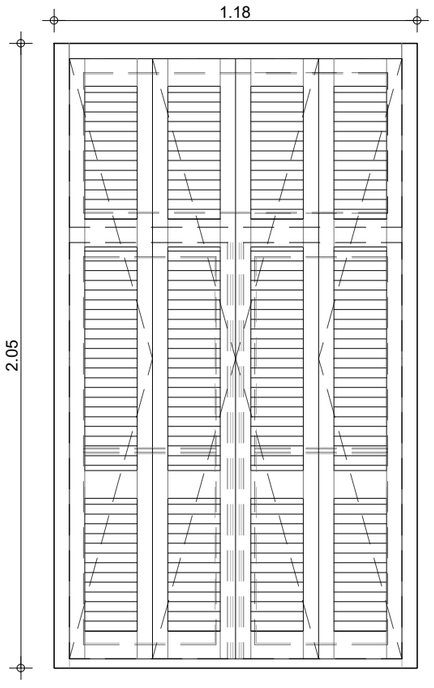


ΕΞΩΤΕΡΙΚΗ ΟΨΗ (ΣΚΟΥΡΑ)


ΥΝ: ΝΕΑ ΞΥΛΙΝΑ ΥΑΛΟΣΤΑΣΙΑ

ΚΛΙΜΑΚΑ 1:20
ΚΟΥΦΩΜΑΤΑ ΕΣΩΤΕΡΙΚΑ

α/α	ΥΝ6
ΠΕΡΙΓΡΑΦΗ	Νέα παράθυρα αποτελούμενα απο δυο ανοιγόμενα φύλλα και δυο σταθερά. (Φωταγωγός 2)
ΤΕΜΑΧΙΑ ΑΝΑ ΟΡΟΦΟ	ΥΠΟΓΕΙΟ: 1 ΙΣΟΓΕΙΟ: 1 ΠΑΤΑΡΙ ΙΣΟΓΕΙΟΥ: 1
ΣΥΝΟΛΟ ΤΕΜΑΧΙΩΝ	3
ΔΙΑΣΤΑΣΕΙΣ	ΠΛΑΤΟΣ: κυμαινόμενο 1.71-2.24μ. ΥΨΟΣ: κυμαινόμενο 1.65-1.95μ.

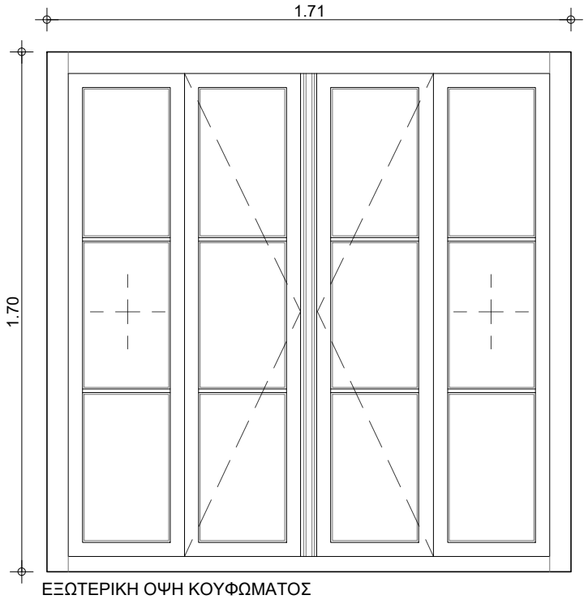


ΕΞΩΤΕΡΙΚΗ ΟΨΗ ΚΟΥΦΩΜΑΤΟΣ
ΥΝ6.3(πατάρι ισογείου)

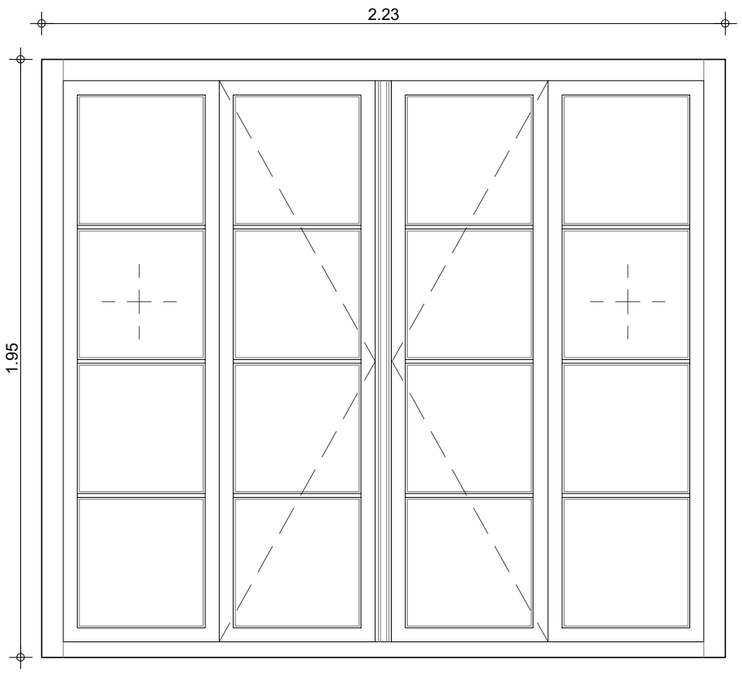

ΕΞΩΤΕΡΙΚΗ ΟΨΗ
ΚΟΥΦΩΜΑΤΟΣ ΥΝ6.2 (ισόγειο)

α/α	ΥΝ8
ΠΕΡΙΓΡΑΦΗ	Νέα παράθυρα αποτελούμενα από δυο ανοιγόμενα φύλλα και ανοιγόμενο φεγγίτη (θα βρίσκονται στο κλιμακοστάσιο) πανομοιότυπου σχεδίου με τον τύπο ΥΑ7. Τα κουφώματα καταστράφηκαν ολοσχερώς κατά την πυρκαγιά και θα ανακατασκευαστούν με βάση την αρχική τους μορφή.
ΤΕΜΑΧΙΑ ΑΝΑ ΟΡΟΦΟ	Α' ΟΡΟΦΟΣ: 1
ΣΥΝΟΛΟ ΤΕΜΑΧΙΩΝ	1
ΔΙΑΣΤΑΣΕΙΣ	ΠΛΑΤΟΣ: 1.40μ. ΥΨΟΣ: 3.30μ.

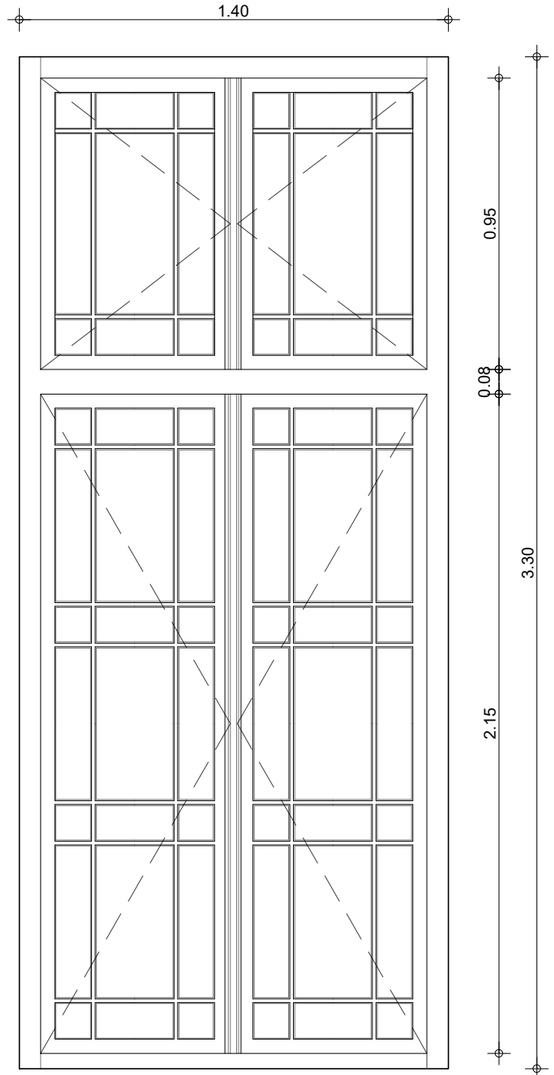


ΕΞΩΤΕΡΙΚΗ ΟΨΗ


ΥΝ: ΝΕΑ ΞΥΛΙΝΑ ΥΑΛΟΣΤΑΣΙΑ

ΚΛΙΜΑΚΑ 1:20
ΚΟΥΦΩΜΑΤΑ ΕΣΩΤΕΡΙΚΑ

α/α	ΥΝ9
ΠΕΡΙΓΡΑΦΗ	Νέο ξύλινο κούφωμα αποτελούμενο απο τρία ανοιγόμενα φύλλα με σταθερό φεγγίτη, ημικυκλικό τύμπανο και ενδιάμεσο ξύλινο κουτί εγκιβωτισμού ξύλινου ρολό. Θα τοποθετηθούν υαλοπίνακες triplex στο σύνολο του κουφώματος.
ΤΕΜΑΧΙΑ ΑΝΑ ΟΡΟΦΟ	ΙΣΟΓΕΙΟ: 3
ΣΥΝΟΛΟ ΤΕΜΑΧΙΩΝ	3
ΔΙΑΣΤΑΣΕΙΣ	ΠΛΑΤΟΣ: 2.36μ. ΥΨΟΣ: 3.62μ.

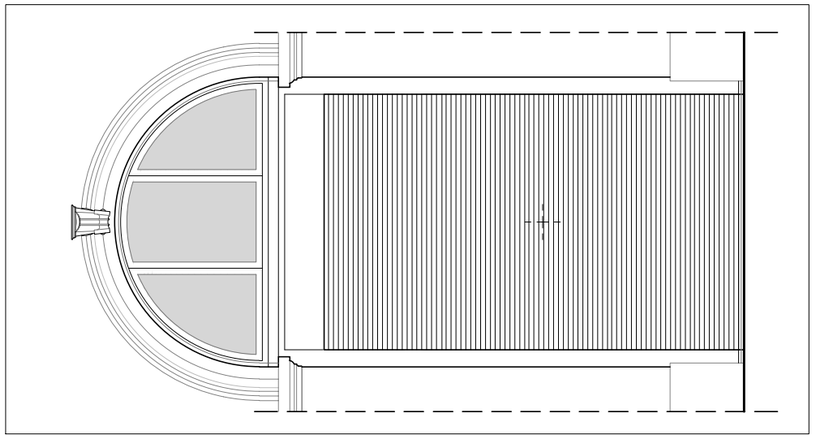


ΕΞΩΤΕΡΙΚΗ ΟΨΗ ΣΕ 1:50

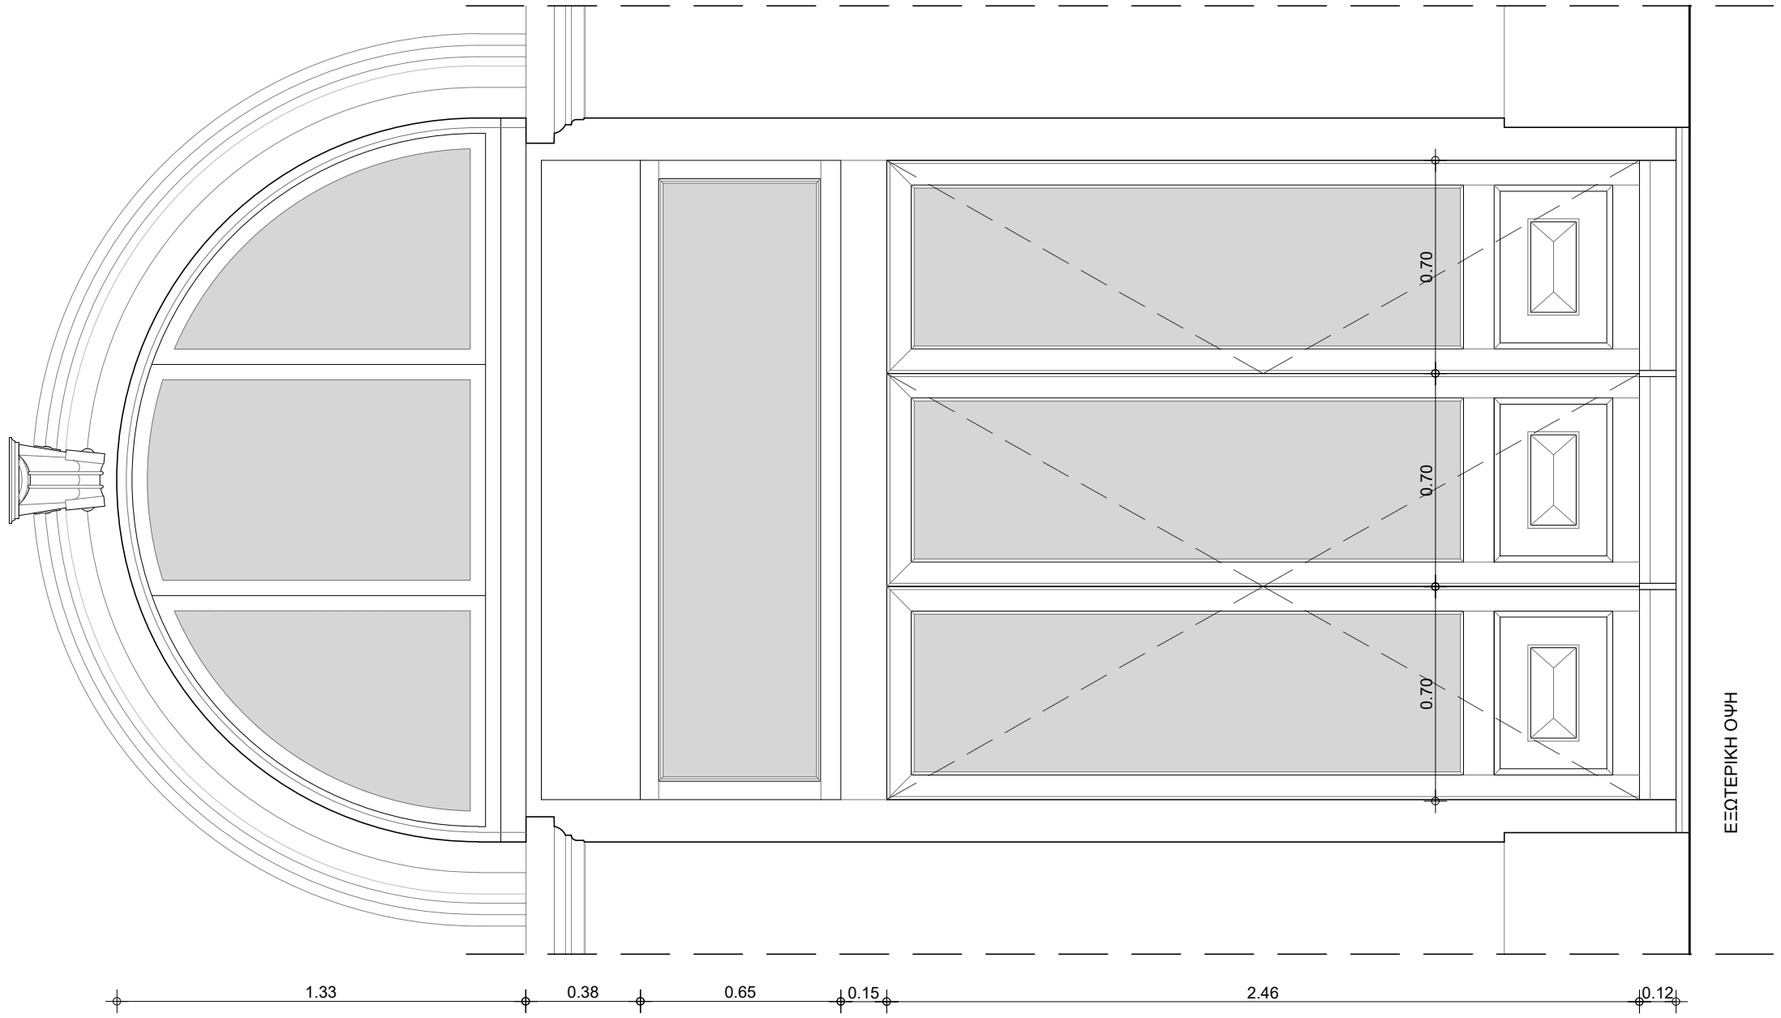

ΥΝ: ΝΕΑ ΞΥΛΙΝΑ ΥΑΛΟΣΤΑΣΙΑ

ΚΛΙΜΑΚΑ 1:20
ΚΟΥΦΩΜΑΤΑ ΕΣΩΤΕΡΙΚΑ


α/α	ΥΝ10
ΠΕΡΙΓΡΑΦΗ	Ξύλινη δίφυλλη θύρα εισόδου με σταθερό φεγγίτη ημικυκλικό τύμπανο και σιδεριά. Υαλοπίνακες triplex .
ΤΕΜΑΧΙΑ ΑΝΑ ΟΡΟΦΟ	ΙΣΟΓΕΙΟ: 2
ΣΥΝΟΛΟ ΤΕΜΑΧΙΩΝ	2
ΔΙΑΣΤΑΣΕΙΣ	ΠΛΑΤΟΣ: 2.36μ. ΥΨΟΣ: 3.62μ.

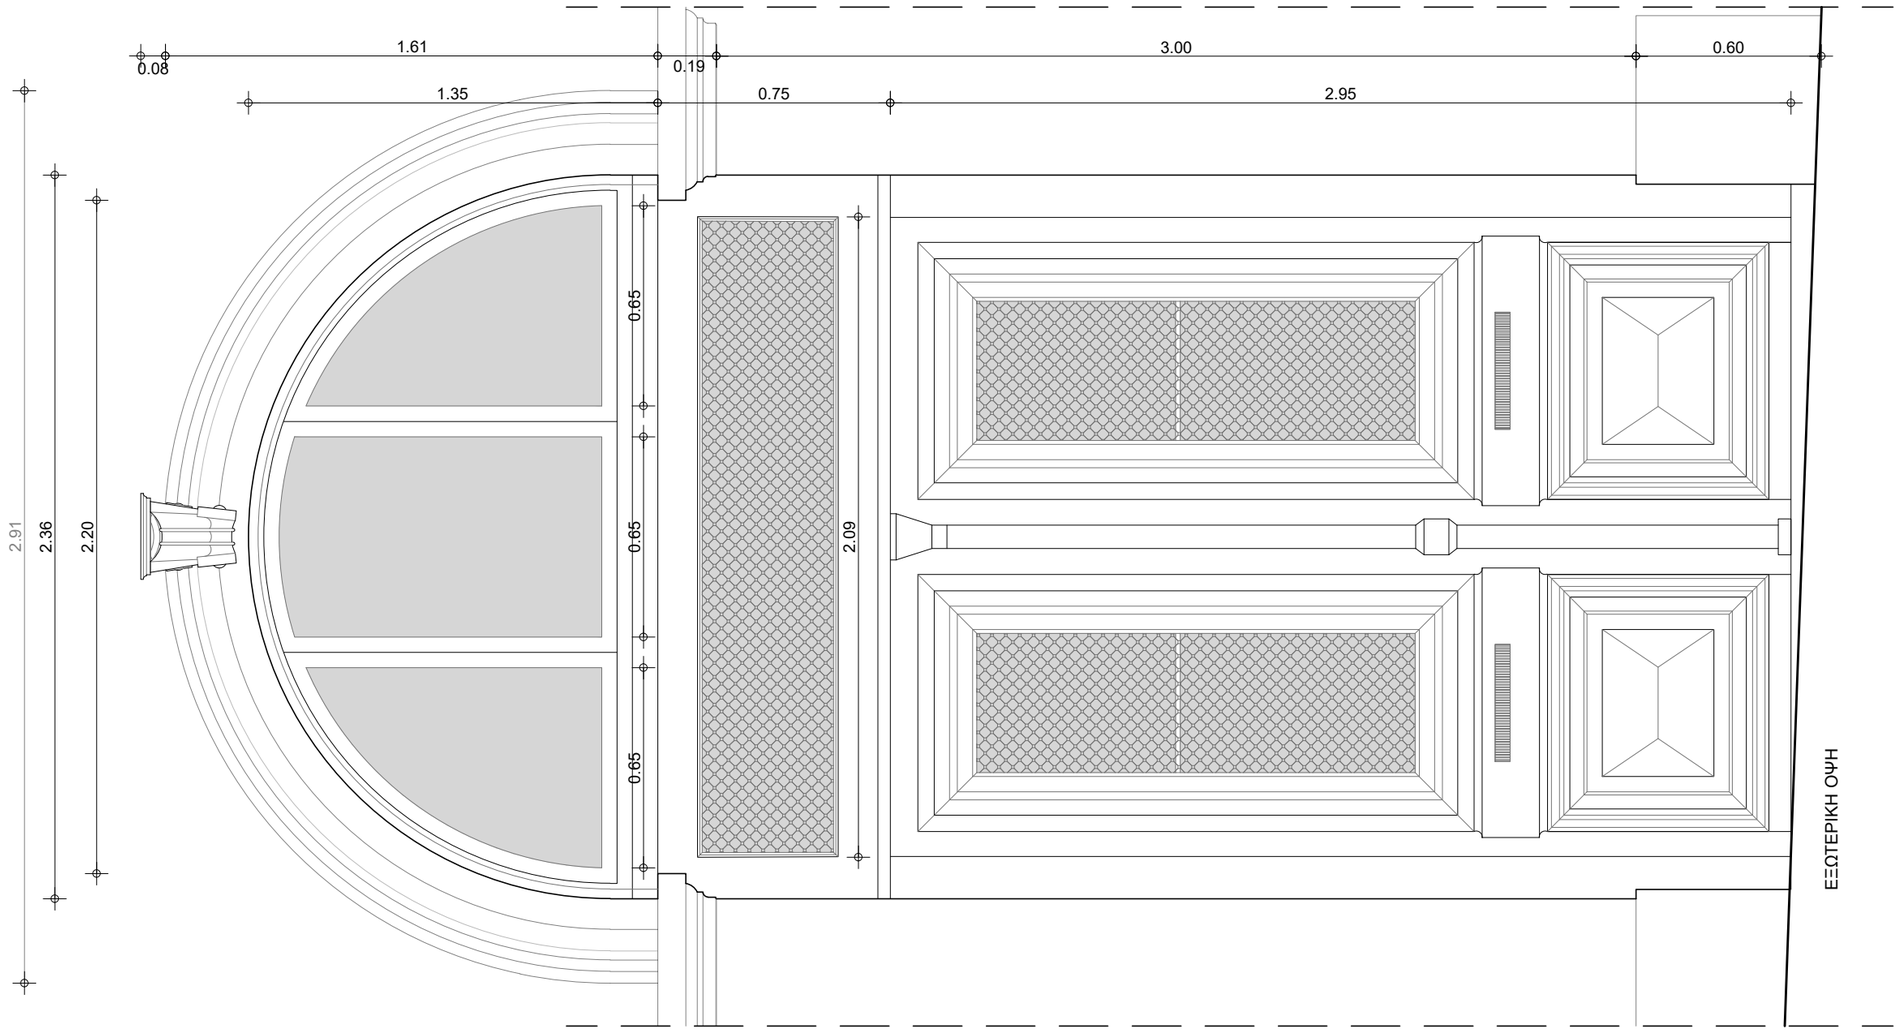


ΥΝ: ΝΕΑ ΞΥΛΙΝΑ ΥΑΛΟΣΤΑΣΙΑ

ΚΛΙΜΑΚΑ 1:20
ΚΟΥΦΩΜΑΤΑ ΕΞΩΤΕΡΙΚΑ

α/α	ΥΝ11
ΠΕΡΙΓΡΑΦΗ	Νέο ξύλινο κούφωμα αποτελούμενο απο δύο ανοιγόμενα φύλλα, δύο ανακλινόμενους φεγγίτες. Αποξήλωση νεότερων κουφωμάτων αλουμινίου και ανακατασκευή σε πανομοιότυπο σχέδιο με τον τύπο ΥΑ8. Επισημαίνεται ότι τα σκούρα διατηρούνται σε σχετικά καλή κατάσταση
ΤΕΜΑΧΙΑ ΑΝΑ ΟΡΟΦΟ	Α' ΟΡΟΦΟΣ: 2
ΣΥΝΟΛΟ ΤΕΜΑΧΙΩΝ	2
ΔΙΑΣΤΑΣΕΙΣ	ΠΛΑΤΟΣ: 1.30μ. ΥΨΟΣ: 3.30μ.

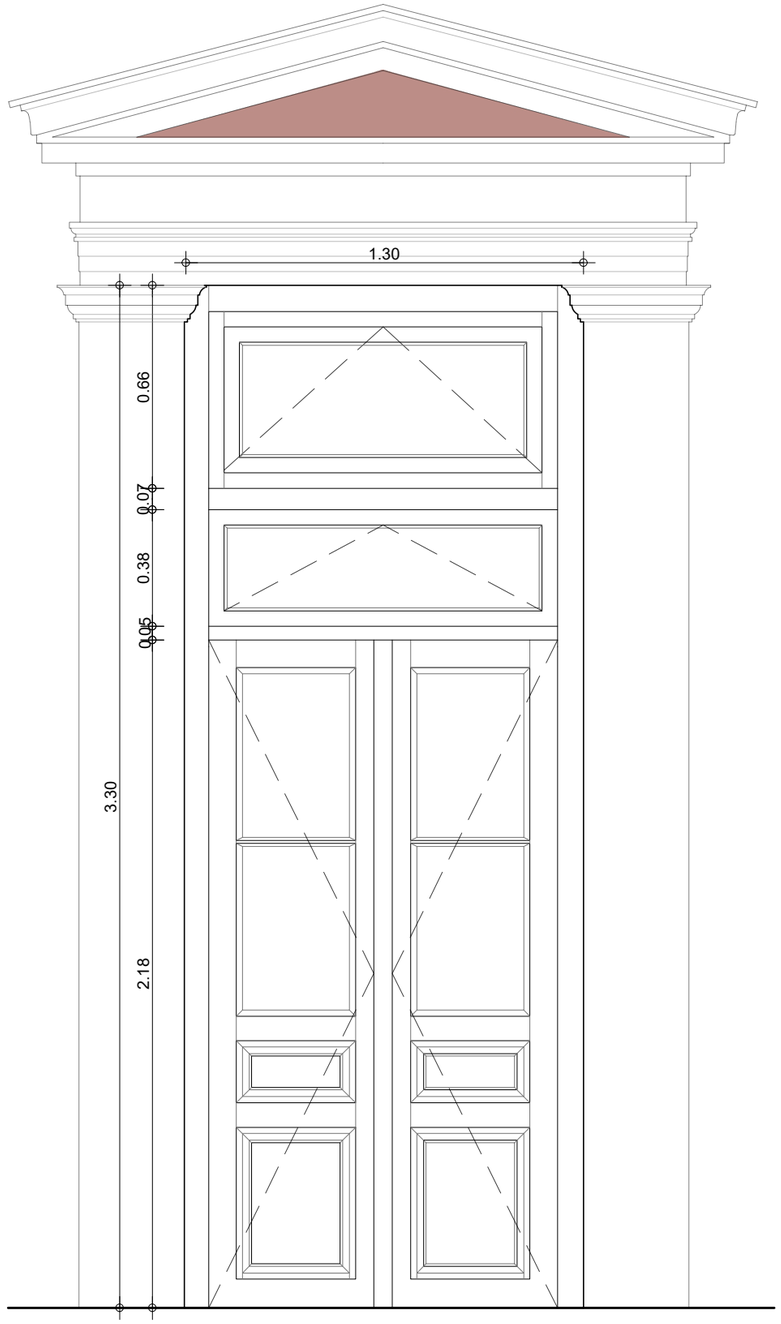


ΕΣΩΤΕΡΙΚΗ ΟΨΗ

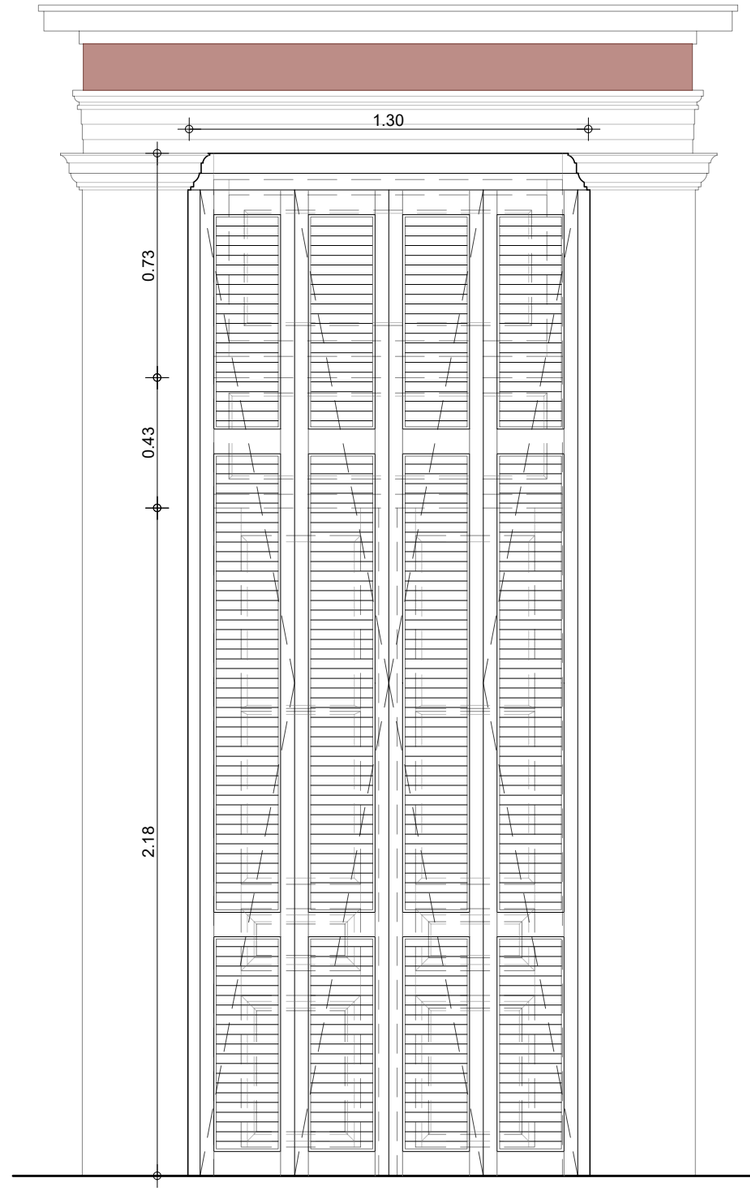


ΕΞΩΤΕΡΙΚΗ ΟΨΗ

ΥΝ: ΝΕΑ ΞΥΛΙΝΑ ΥΑΛΟΣΤΑΣΙΑ

α/α	ΥΝ12
ΠΕΡΙΓΡΑΦΗ	Νέο ξύλινο κούφωμα αποτελούμενο απο δύο ανοιγόμενα φύλλα, και ανακλινόμενο φεγγίτη . Αποξήλωση νεότερου κουφώματος και ανακατασκευή σε πανομοιότυπο σχέδιο με τον τύπο ΥΑ6.
ΤΕΜΑΧΙΑ ΑΝΑ ΟΡΟΦΟ	Α' ΟΡΟΦΟΣ: 1 Β' ΟΡΟΦΟΣ: 5
ΣΥΝΟΛΟ ΤΕΜΑΧΙΩΝ	6
ΔΙΑΣΤΑΣΕΙΣ	ΠΛΑΤΟΣ: κυμαινόμενο 1.13-1.31μ. ΥΨΟΣ: κυμαινόμενο 3.20-3.30μ.

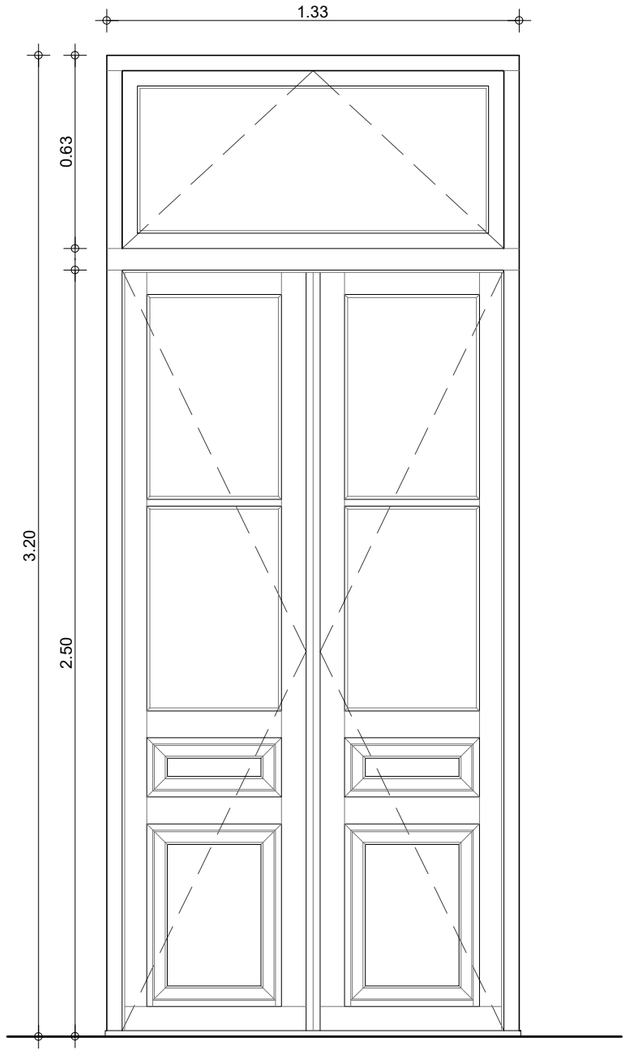


ΕΣΩΤΕΡΙΚΗ ΟΨΗ

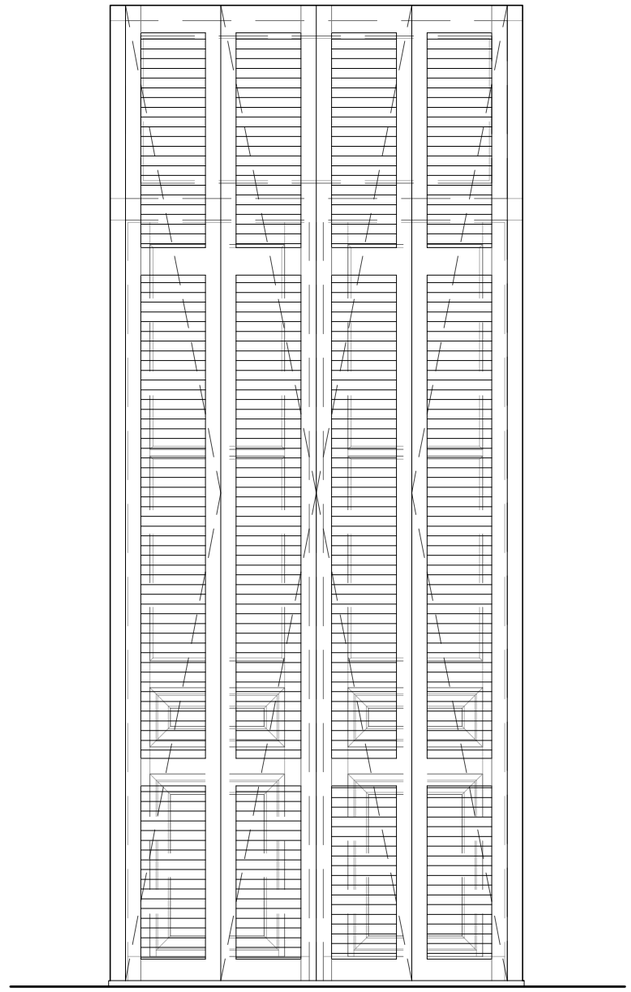

ΕΞΩΤΕΡΙΚΗ ΟΨΗ

ΥΝ: ΝΕΑ ΞΥΛΙΝΑ ΥΑΛΟΣΤΑΣΙΑ

α/α	ΥΝ13
ΠΕΡΙΓΡΑΦΗ	Ξύλινη δίφυλλη θύρα εισόδου (από οδό Γ.Σταύρου) με σταθερό φεγγίτη. Υαλοπίνακες triplex.
ΤΕΜΑΧΙΑ ΑΝΑ ΟΡΟΦΟ	ΙΣΟΓΕΙΟ: 1
ΣΥΝΟΛΟ ΤΕΜΑΧΙΩΝ	1
ΔΙΑΣΤΑΣΕΙΣ	ΠΛΑΤΟΣ: 1.58μ. ΥΨΟΣ: 2.95μ.

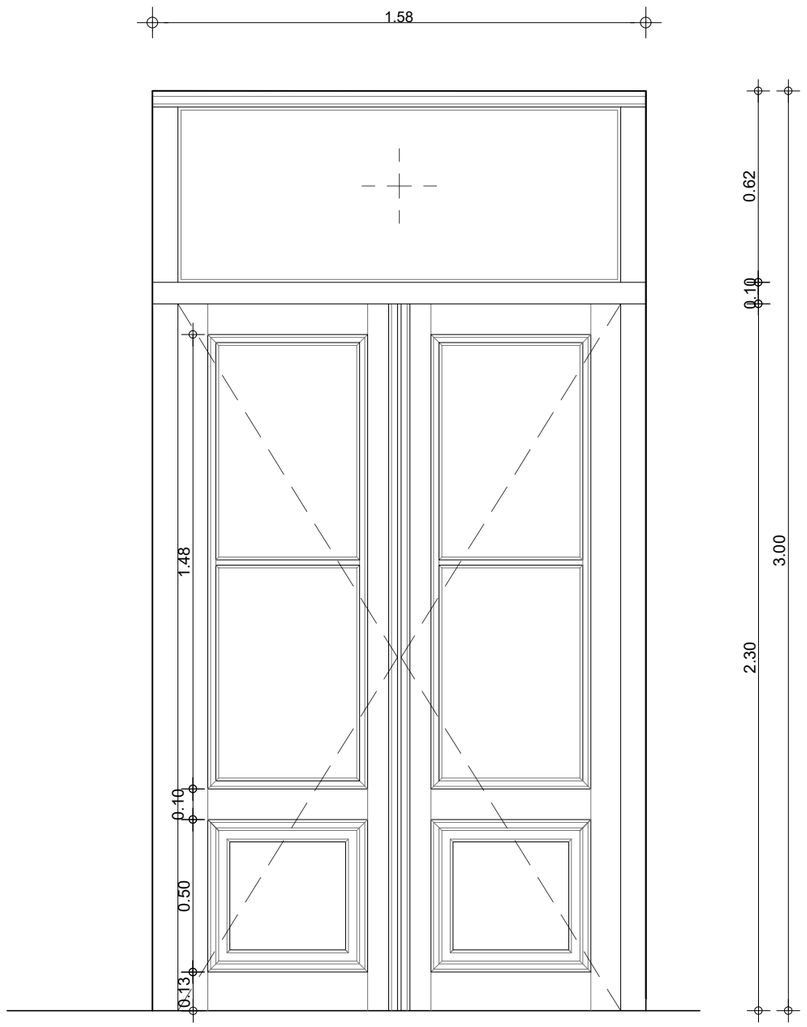


ΕΞΩΤΕΡΙΚΗ ΟΨΗ


ΥΝ: ΝΕΑ ΞΥΛΙΝΑ ΥΑΛΟΣΤΑΣΙΑ

ΚΛΙΜΑΚΑ 1:20
ΚΟΥΦΩΜΑΤΑ ΕΣΩΤΕΡΙΚΑ

α/α	ΥΝ14
ΠΕΡΙΓΡΑΦΗ	Νέο δίφυλλο παράθυρο με ξύλινα σκούρα γαλλικού τύπου. Τα κουφώματα καταστράφηκαν ολοσχερώς κατά την πυρκαγιά και θα ανακατασκευαστούν με βάση την αρχική τους μορφή. Στον φεγγίτη διαμορφώνεται στόμιο αεραγωγών.
ΤΕΜΑΧΙΑ ΑΝΑ ΟΡΟΦΟ	ΣΟΦΙΤΑ: 2
ΣΥΝΟΛΟ ΤΕΜΑΧΙΩΝ	2
ΔΙΑΣΤΑΣΕΙΣ	ΠΛΑΤΟΣ: 1.32μ. ΥΨΟΣ: 2.20μ.

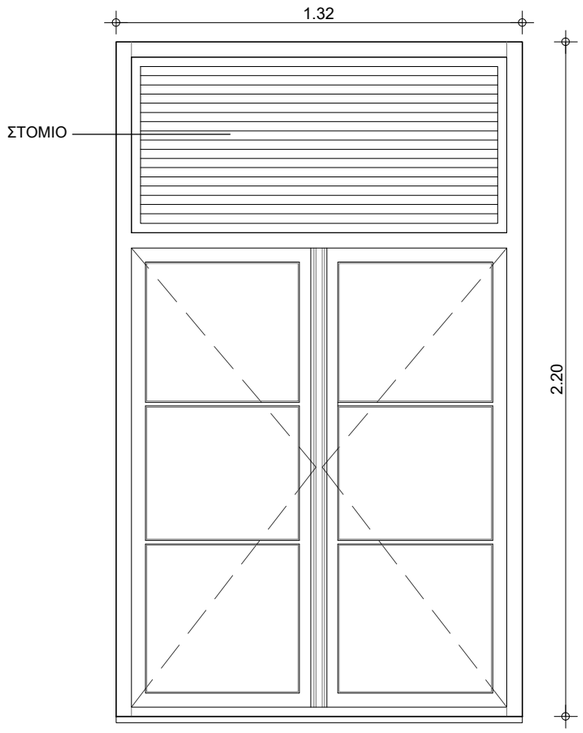


ΟΨΗ ΧΩΡΙΣ ΤΑ ΕΞΩΦΥΛΛΑ

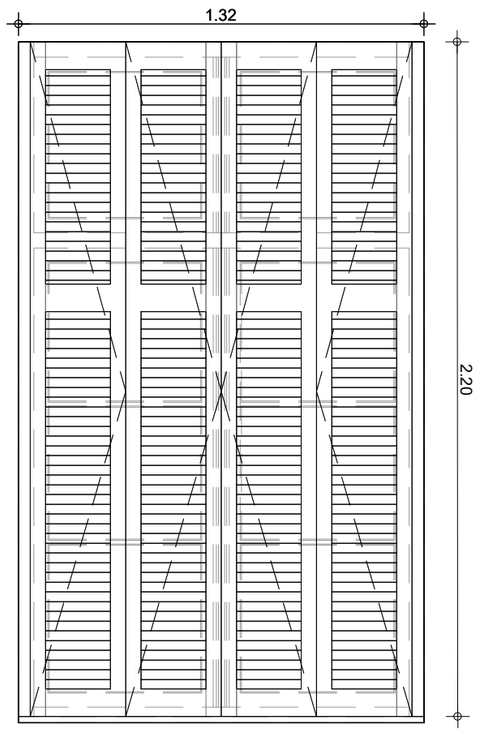


ΟΨΗ ΜΕ ΤΑ ΕΞΩΦΥΛΛΑ

α/α	ΥΝ15
ΠΕΡΙΓΡΑΦΗ	Νέα ξύλινη μονόφυλλη θύρα με ενσωματωμένες διακοσμητικές σιδεριές. (η σιδεριά θα είναι πανομοιότυπου σχεδίου με αυτή του τύπου ΥΑ5).
ΤΕΜΑΧΙΑ ΑΝΑ ΟΡΟΦΟ	ΣΟΦΙΤΑ: 2
ΣΥΝΟΛΟ ΤΕΜΑΧΙΩΝ	2
ΔΙΑΣΤΑΣΕΙΣ	ΠΛΑΤΟΣ: 0.90μ. ΥΨΟΣ: κυμαινόμενο 2.00-2.20μ.

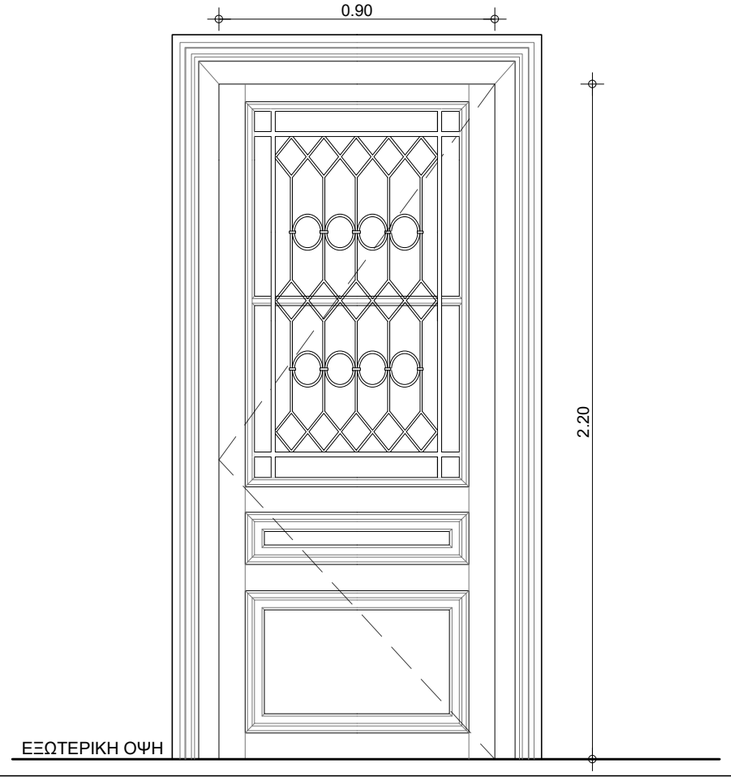

ΕΞΩΤΕΡΙΚΗ ΟΨΗ

α/α	ΥΝ16
ΠΕΡΙΓΡΑΦΗ	Νέο ξύλινο σταθερό κούφωμα με ενσωματωμένη διακοσμητική σιδεριά στον φεγγίτη. Σήμερα διατηρείται μόνο το περιμετρικό κάσωμα και η σιδεριά.
ΤΕΜΑΧΙΑ ΑΝΑ ΟΡΟΦΟ	ΙΣΟΓΕΙΟ: 1
ΣΥΝΟΛΟ ΤΕΜΑΧΙΩΝ	1
ΔΙΑΣΤΑΣΕΙΣ	ΠΛΑΤΟΣ: 0.75μ. ΥΨΟΣ: 2.65μ.

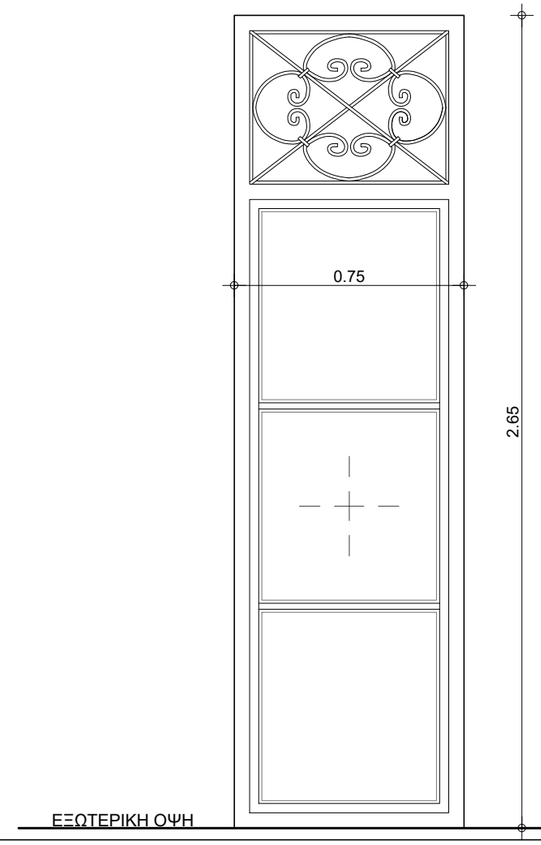


ΕΞΩΤΕΡΙΚΗ ΟΨΗ

ΥΝ: ΝΕΑ ΞΥΛΙΝΑ ΥΑΛΟΣΤΑΣΙΑ


ΚΛΙΜΑΚΑ 1:20
ΚΟΥΦΩΜΑΤΑ ΕΞΩΤΕΡΙΚΑ

α/α	ΥΝ17
ΠΕΡΙΓΡΑΦΗ	Νέα ξύλινη δίφυλλη θύρα με ανοιγόμενο φεγγίτη και ενσωματωμένες διακοσμητικές σιδεριές (βρίσκεται στο κλιμακοστάσιο). Σήμερα σώζονται μόνο οι φεγγίτες . (η σιδεριά θα είναι πανομοιότυπου σχεδίου με αυτή του τύπου ΥΑ5).
ΤΕΜΑΧΙΑ ΑΝΑ ΟΡΟΦΟ	Α' ΟΡΟΦΟΣ: 1 Β' ΟΡΟΦΟΣ: 1
ΣΥΝΟΛΟ ΤΕΜΑΧΙΩΝ	2
ΔΙΑΣΤΑΣΕΙΣ	ΠΛΑΤΟΣ: κυμαινόμενο 1.15-1.20μ. ΥΨΟΣ: 3.47μ.

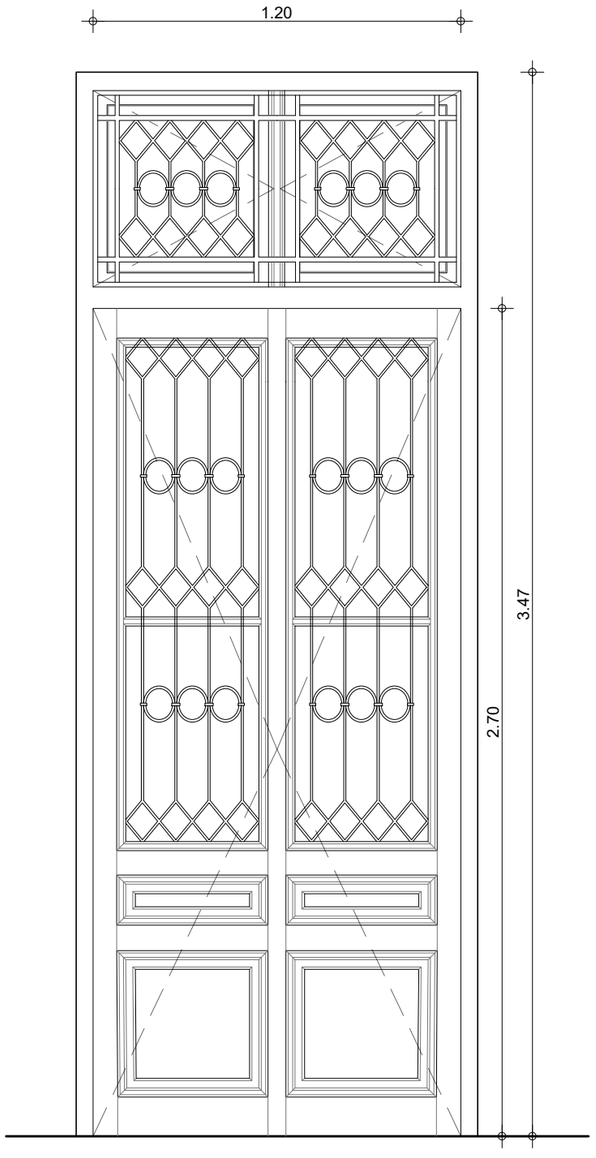


ΕΞΩΤΕΡΙΚΗ ΟΨΗ (ΚΛΙΜΑΚΟΣΤΑΣΙΟ)

α/α	ΥΝ18
ΠΕΡΙΓΡΑΦΗ	Νέα μονόφυλλα ανοιγόμενα παράθυρα .
ΤΕΜΑΧΙΑ ΑΝΑ ΟΡΟΦΟ	ΥΠΟΓΕΙΟ: 2
ΣΥΝΟΛΟ ΤΕΜΑΧΙΩΝ	2
ΔΙΑΣΤΑΣΕΙΣ	ΠΛΑΤΟΣ: 1.20μ. ΥΨΟΣ: κυμαινόμενο 1.50-1.55μ.

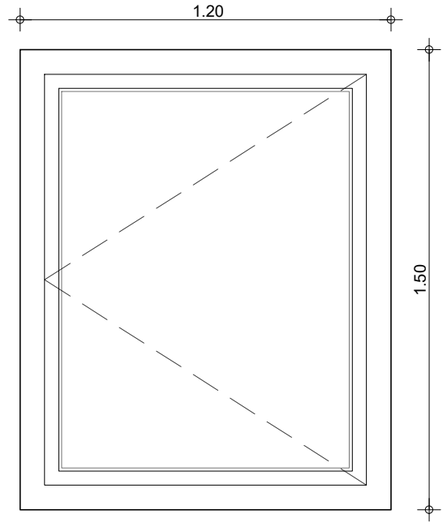


α/α	ΥΝ19
ΠΕΡΙΓΡΑΦΗ	Νέα μονόφυλλα ανακλινόμενα παράθυρα .
ΤΕΜΑΧΙΑ ΑΝΑ ΟΡΟΦΟ	ΥΠΟΓΕΙΟ: 2
ΣΥΝΟΛΟ ΤΕΜΑΧΙΩΝ	2
ΔΙΑΣΤΑΣΕΙΣ	ΠΛΑΤΟΣ: 1.55μ. ΥΨΟΣ: κυμαινόμενο 0.80-90μ.

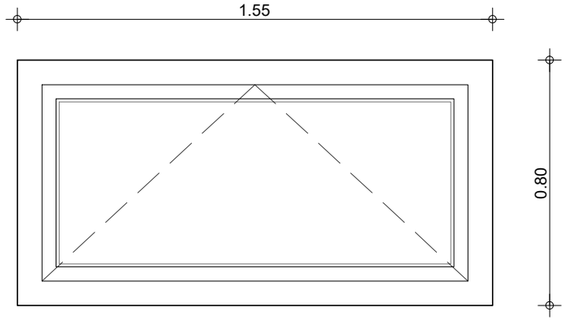


ΥΝ: ΝΕΑ ΞΥΛΙΝΑ ΥΑΛΟΣΤΑΣΙΑ

ΚΛΙΜΑΚΑ 1:20
ΚΟΥΦΩΜΑΤΑ ΕΞΩΤΕΡΙΚΑ

α/α	ΥΝ20
ΠΕΡΙΓΡΑΦΗ	Νέο ξύλινο κούφωμα αποτελούμενο απο δύο ανοιγόμενα φύλλα, και ανακλινόμενο φεγγίτη. Σήμερα διατηρείται μόνο το κιγκλίδωμα σε κακή κατάσταση. (το κούφωμα θα είναι πανομοιότυπου σχεδίου με αυτό του τύπου ΥΑ6).
ΤΕΜΑΧΙΑ ΑΝΑ ΟΡΟΦΟ	Β' ΟΡΟΦΟΣ: 3
ΣΥΝΟΛΟ ΤΕΜΑΧΙΩΝ	3
ΔΙΑΣΤΑΣΕΙΣ	ΠΛΑΤΟΣ: κυμαινόμενο 1.14-1.38μ. ΥΨΟΣ: 3.20μ.

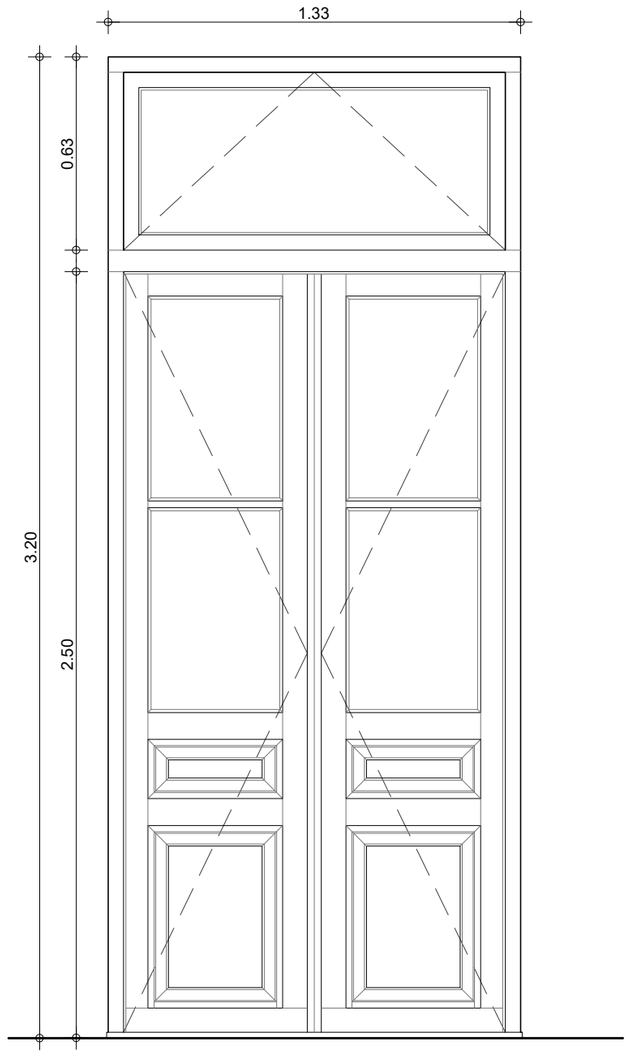


ΕΣΩΤΕΡΙΚΗ ΟΨΗ

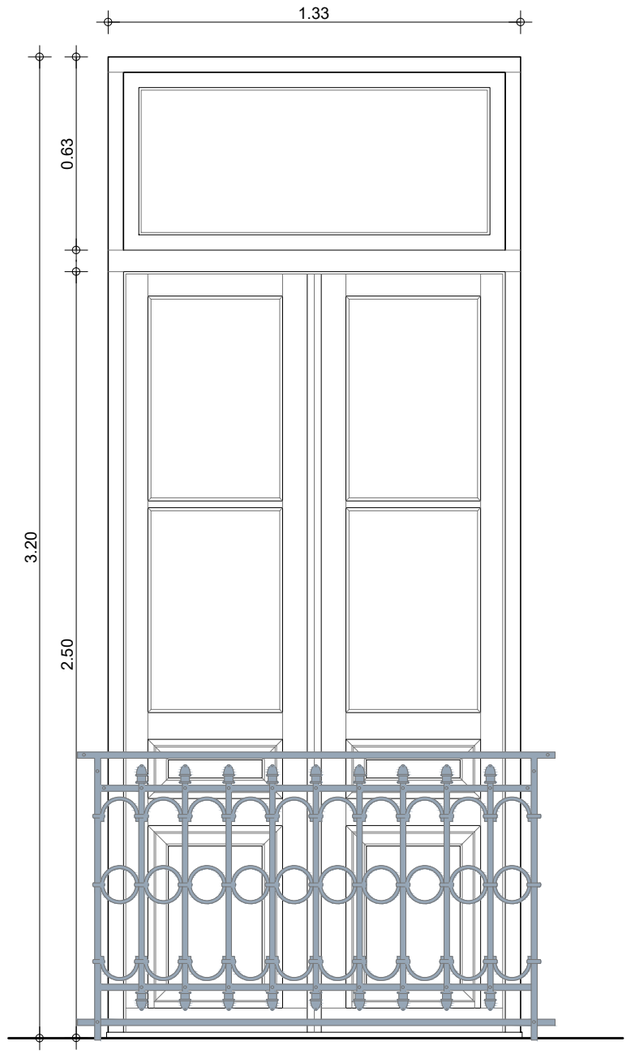

ΕΞΩΤΕΡΙΚΗ ΟΨΗ

ΥΝ: ΝΕΑ ΞΥΛΙΝΑ ΥΑΛΟΣΤΑΣΙΑ


α/α	ΥΝ21
ΠΕΡΙΓΡΑΦΗ	Παράθυρο αποτελούμενο απο δυο ανοιγόμενα φύλλα και δυο σταθερά με αντίστοιχο φεγγίτη. Ανακατασκευάζονται με βάση τα σωζόμενα αλλά με μειωμένο ύψος στον φεγγίτη λόγω της διέλευσης αεραγωγών εντός ψευδοροφής. Μπορεί να εξεταστεί η χρήση τμημάτων των υφιστάμενων κουφωμάτων εφόσον διατηρούνται σε καλή κατάσταση.
ΤΕΜΑΧΙΑ ΑΝΑ ΟΡΟΦΟ	Α' ΟΡΟΦΟΣ: 1 Β' ΟΡΟΦΟΣ: 1
ΣΥΝΟΛΟ ΤΕΜΑΧΙΩΝ	2
ΔΙΑΣΤΑΣΕΙΣ	ΠΛΑΤΟΣ: 2.25μ. ΥΨΟΣ: κυμαινόμενο 2.72-2.80μ.

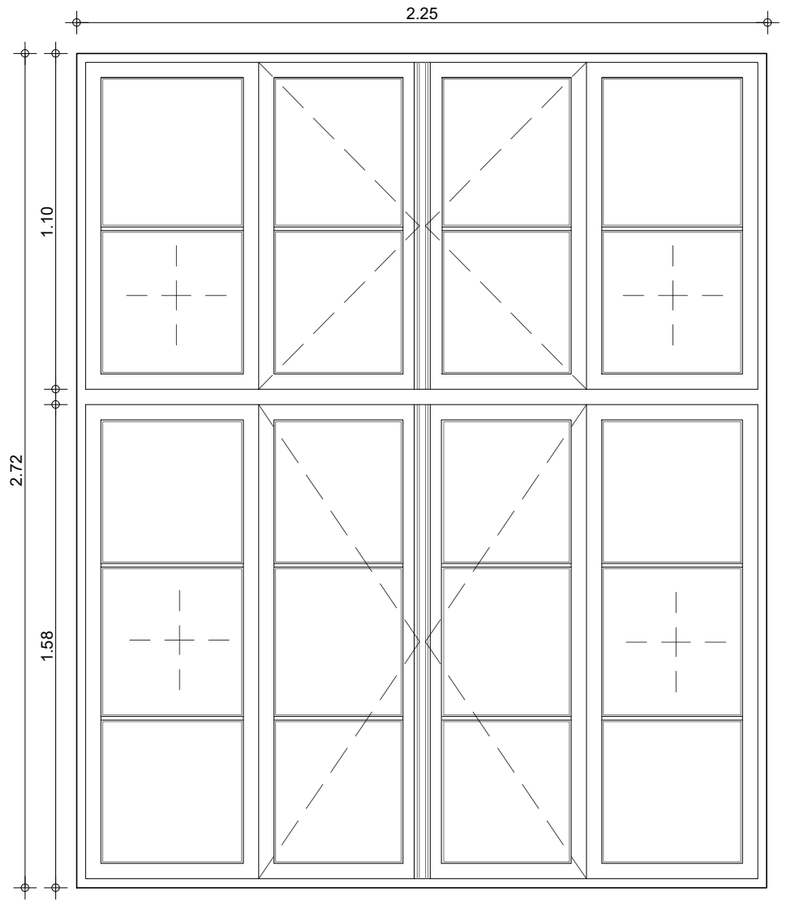

ΕΞΩΤΕΡΙΚΗ ΟΨΗ

ΜΣ: ΥΦΙΣΤΑΜΕΝΗ ΜΕΤΑΛΛΙΚΗ ΣΙΔΕΡΙΑ

α/α	ΜΣ1
ΠΕΡΙΓΡΑΦΗ	Σιδεριά ασφαλειας στον Φωταγωγό 2. Διατηρείται σε καλή κατάσταση.
ΤΕΜΑΧΙΑ ΑΝΑ ΟΡΟΦΟ	ΥΠΟΓΕΙΟ: 1
ΣΥΝΟΛΟ ΤΕΜΑΧΙΩΝ	1
ΔΙΑΣΤΑΣΕΙΣ	ΠΛΑΤΟΣ: 0.80μ. ΥΨΟΣ: 1.70μ.

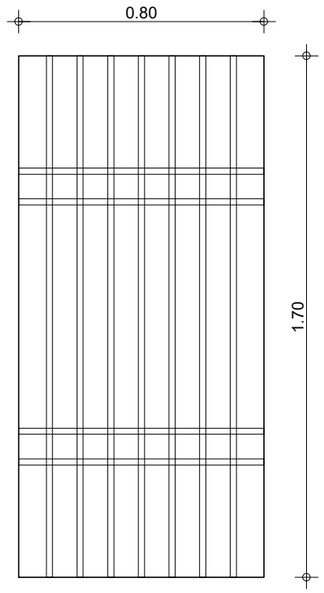

ΕΞΩΤΕΡΙΚΗ ΟΨΗ

α/α	
ΠΕΡΙΓΡΑΦΗ	
ΤΕΜΑΧΙΑ ΑΝΑ ΟΡΟΦΟ	
ΣΥΝΟΛΟ ΤΕΜΑΧΙΩΝ	
ΔΙΑΣΤΑΣΕΙΣ	

α/α	
ΠΕΡΙΓΡΑΦΗ	
ΤΕΜΑΧΙΑ ΑΝΑ ΟΡΟΦΟ	
ΣΥΝΟΛΟ ΤΕΜΑΧΙΩΝ	
ΔΙΑΣΤΑΣΕΙΣ	

α/α	
ΠΕΡΙΓΡΑΦΗ	
ΤΕΜΑΧΙΑ ΑΝΑ ΟΡΟΦΟ	
ΣΥΝΟΛΟ ΤΕΜΑΧΙΩΝ	
ΔΙΑΣΤΑΣΕΙΣ	