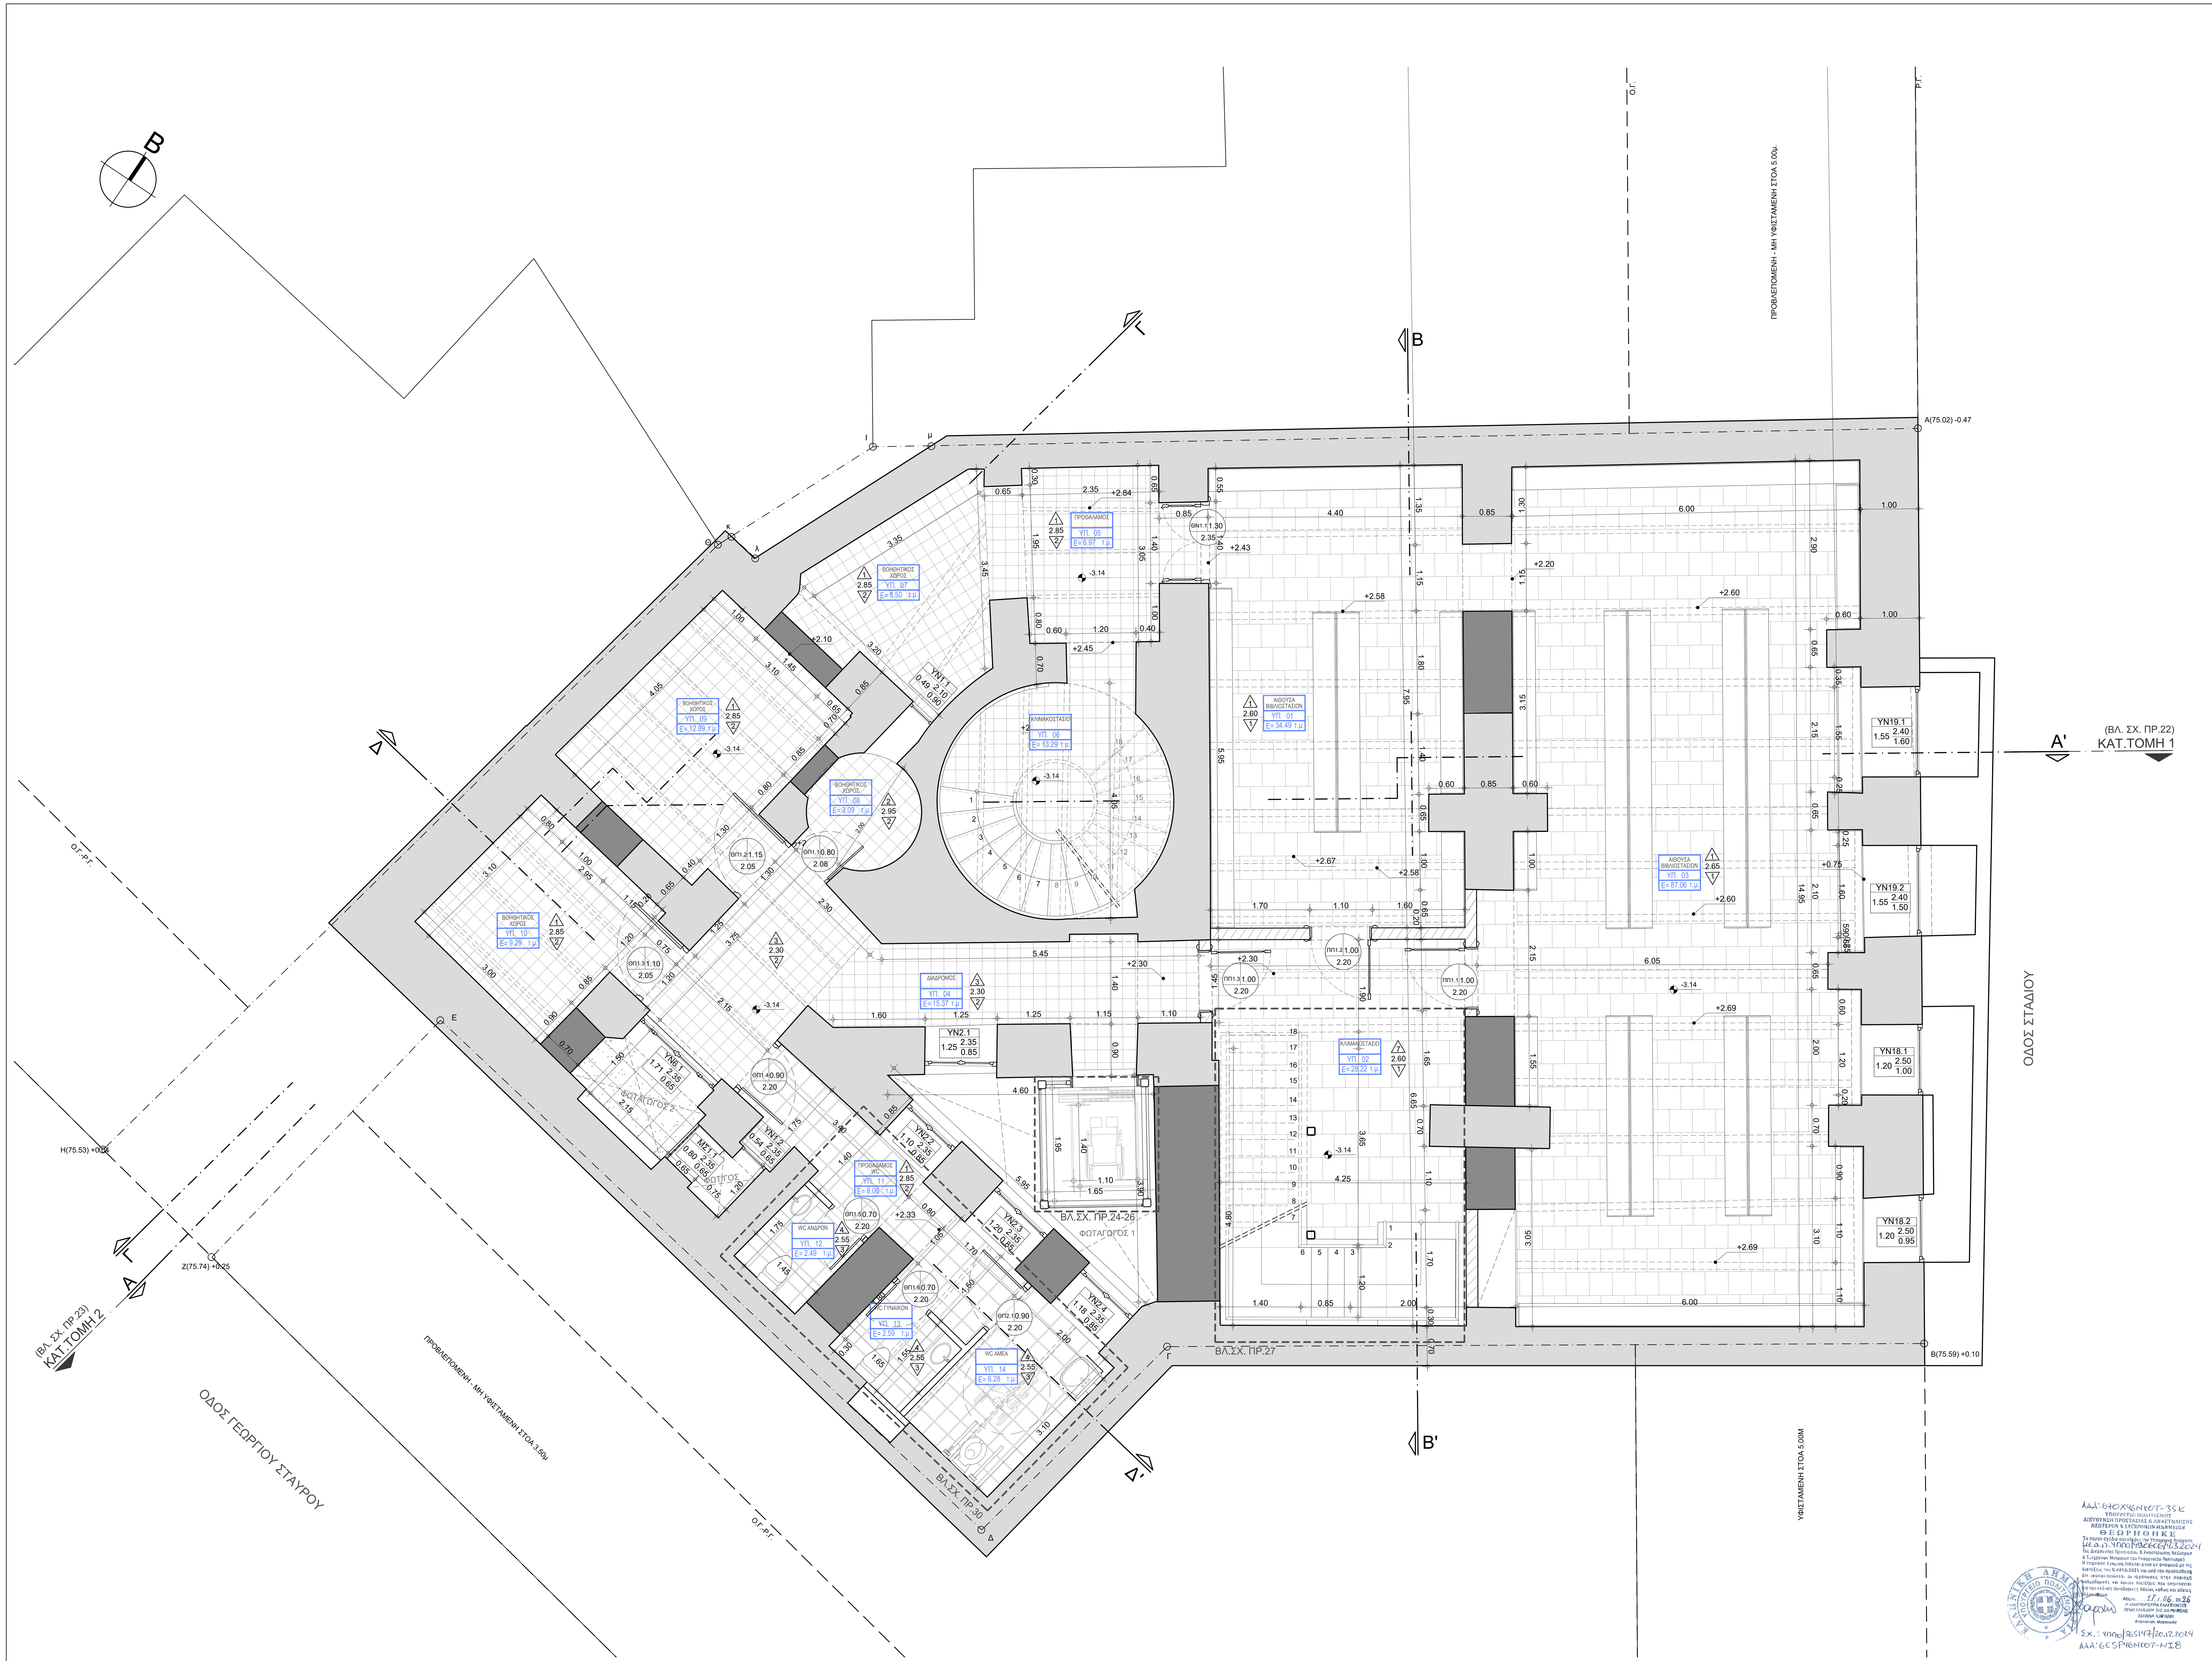


ΥΠΟΜΝΗΜΑ

ΥΦΙΣΤΑΜΕΝΗ ΦΕΡΟΥΣΑ ΤΟΙΧΟΠΟΙΙΑ ΑΠΟ ΛΙΘΟΔΟΜΗ

ΝΕΑ ΦΕΡΟΥΣΑ ΤΟΙΧΟΠΟΙΙΑ ΑΠΟ ΛΙΘΟΔΟΜΗ

ΥΦΙΣΤΑΜΕΝΗ ΤΟΙΧΟΠΟΙΙΑ ΑΠΟ ΟΠΤΟΠΛΙΝΘΟΔΟΜΗ

ΝΕΑ ΤΟΙΧΟΠΟΙΙΑ ΑΠΟ ΟΠΤΟΠΛΙΝΘΟΔΟΜΗ

ΣΤΟΙΧΕΙΑ ΑΠΟ ΟΠΛΙΣΜΕΝΟ ΣΚΥΡΟΔΕΜΑ

ΑΙΘΟΥΣΑ 1 / ΥΠ. 01 — ΠΕΡΙΓΡΑΦΗ ΧΩΡΟΥ / ΚΩΔΙΚΟΣ ΧΩΡΟΥ

ΘΥΡΕΣ - ΥΑΛΟΣΤΑΣΙΑ

0.95 / 2.20 — ΠΛΑΤΟΣ / ΥΨΟΣ ΠΡΕΚΙΟΥ

ΣΗΜΕΙΩΣΗ : Ως πλάτος και ύψος θύρας δίδεται το καθαρό άνοιγμα διέλευσης μη συμπεριλαμβανομένων των κασωμάτων.

0.85 2.20 / 0.90 — ΠΛΑΤΟΣ ΥΨΟΣ ΠΡΕΚΙΟΥ / ΥΨΟΣ ΠΟΔΙΑΣ

ΣΗΜΕΙΩΣΗ : Ως πλάτος και ύψος υαλοστασίων δίδεται το οικοδομικό άνοιγμα.

±0.00 — +ΣΤΑΘΜΗ ΤΕΛΙΚΟΥ ΔΑΠΕΔΟΥ

ΥΛΙΚΟ ΟΡΟΦΗΣ 1 — 3.00 — ΕΛΕΥΘΕΡΟ ΥΨΟΣ — ΥΛΙΚΟ ΔΑΠΕΔΟΥ 1

ΤΥΠΟΙ ΟΡΟΦΩΝ

1. ΕΜΦΑΝΗΣ ΟΡΟΦΗ ΑΠΟ ΘΟΛΙΣΚΟΥΣ
2. ΝΕΑ ΨΕΥΔΟΡΟΦΗ ΑΠΟ ΜΠΑΓΔΑΤΙ ΕΠΙ ΤΗΣ ΞΥΛΙΝΗΣ ΦΕΡΟΥΣΑΣ ΚΑΤΑΣΚΕΥΗΣ
3. ΝΕΑ ΨΕΥΔΟΡΟΦΗ ΑΠΟ ΓΥΨΟΣΑΝΙΔΑ
4. ΝΕΑ ΨΕΥΔΟΡΟΦΗ ΑΠΟ ΑΝΘΥΓΡΗ ΓΥΨΟΣΑΝΙΔΑ
5. ΟΡΟΦΗ ΑΠΟ ΞΥΛΙΝΕΣ ΣΑΝΙΔΕΣ
6. ΕΜΦΑΝΗΣ ΔΙΑΔΟΚΙΔΩΣΗ ΞΥΛΙΝΗΣ ΣΤΕΓΗΣ
7. ΝΕΑ ΨΕΥΔΟΡΟΦΗ ΑΠΟ ΠΥΡΑΝΤΟΧΗ ΓΥΨΟΣΑΝΙΔΑ

ΤΥΠΟΙ ΔΑΠΕΔΩΝ

1. ΠΛΑΚΕΣ ΜΑΡΜΑΡΟΥ
2. ΤΣΙΜΕΝΤΟΠΛΑΚΙΔΙΑ
3. ΠΛΑΚΙΔΙΑ ΤΕΧΝΟΓΡΑΝΙΤΗ
4. ΔΑΠΕΔΟ ΑΠΟ ΞΥΛΙΝΕΣ ΣΑΝΙΔΕΣ
5. ΑΣΒΕΣΤΟΛΙΘΙΚΕΣ ΠΛΑΚΕΣ

ΕΠΙΣΤΡΩΣΕΙΣ ΔΑΠΕΔΩΝ

ΔΑΠΕΔΟ ΑΠΟ ΤΣΙΜΕΝΤΟΠΛΑΚΙΔΙΑ

ΔΑΠΕΔΟ ΑΠΟ ΠΛΑΚΙΔΙΑ ΤΕΧΝΟΓΡΑΝΙΤΗ

ΔΑΠΕΔΟ ΑΠΟ ΑΣΒΕΣΤΟΛΙΘΙΚΕΣ ΠΛΑΚΕΣ

ΚΑΛΥΨΗ COURS-ANGLAISE ΜΕ ΥΑΛΟΤΟΥΒΛΑ

ΝΕΟ ΔΑΠΕΔΟ ΑΠΟ ΟΡΘΟΓΩΝΙΚΕΣ ΠΛΑΚΕΣ ΜΑΡΜΑΡΟΥ

ΔΑΠΕΔΟ ΑΠΟ ΤΕΤΡΑΓΩΝΕΣ ΠΛΑΚΕΣ ΜΑΡΜΑΡΟΥ

ΔΑΠΕΔΟ ΑΠΟ ΞΥΛΙΝΕΣ ΣΑΝΙΔΕΣ

Σημείωση: Ως στάθμη ±0.00 έχει ληφθεί το απόλυτο υψόμετρο 75.49


αναθεώρηση α/α	ημερομηνία:	όνομα:	υπογραφή:	περιγραφή:
1				
2				
3				
4				

κύριος του έργου:

ΥΠΟΥΡΓΕΙΟ ΠΟΛΙΤΙΣΜΟΥ ΚΑΙ ΑΘΛΗΤΙΣΜΟΥ
ΓΕΝΙΚΗ Δ/ΝΣΗ ΑΝΑΣΤΗΛΩΣΗΣ, ΜΟΥΣΕΙΩΝ & ΤΕΧΝΙΚΩΝ ΕΡΓΩΝ
Δ/ΝΣΗ ΠΡΟΣΤΑΣΙΑΣ & ΑΝΑΣΤΗΛΩΣΗΣ
ΝΕΩΤΕΡΩΝ ΚΑΙ ΣΥΓΧΡΟΝΩΝ ΜΝΗΜΕΙΩΝ
ΤΜΗΜΑ ΜΕΛΕΤΩΝ ΝΕΩΤΕΡΩΝ ΚΑΙ ΣΥΓΧΡΟΝΩΝ ΜΝΗΜΕΙΩΝ

έργο:

ΜΕΛΕΤΗ ΓΙΑ ΤΗΝ ΣΤΕΡΕΩΣΗ, ΑΠΟΚΑΤΑΣΤΑΣΗ ΚΑΙ ΜΕΤΑΤΡΟΠΗ ΚΤΗΡΙΟΥ
ΕΠΙ ΤΗΣ ΟΔΟΥ ΣΤΑΔΙΟΥ 47 ΣΤΗΝ ΑΘΗΝΑ ΣΕ ΘΕΑΤΡΙΚΟ ΜΟΥΣΕΙΟ

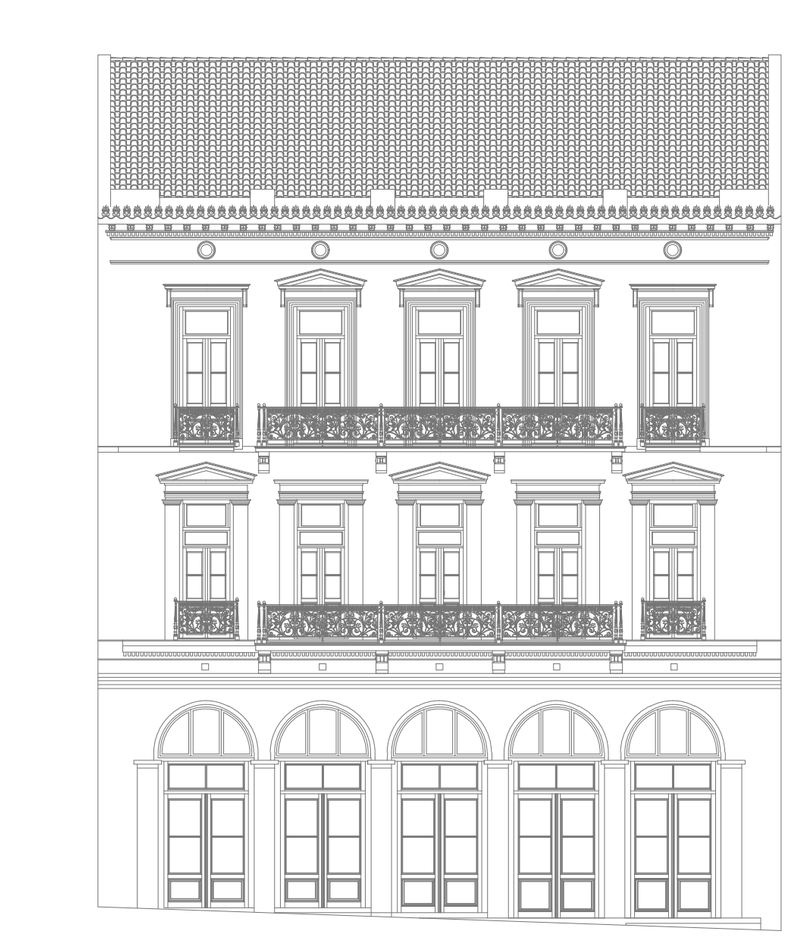

συμπράττοντα γραφεία:

ΕΙΔΙΚΗ ΑΡΧΙΤΕΚΤΟΝΙΚΗ - ΣΤΑΤΙΚΗ -ΤΟΠΟΓΡΑΦΙΚΗ - ΓΕΩΤΕΧΝΙΚΗ ΜΕΛΕΤΗ :

Χ. ΜΑΡΑΒΕΑΣ & ΣΥΝΕΡΓΑΤΕΣ Ι.Κ.Ε.
ΣΥΜΒΟΥΛΟΙ ΜΗΧΑΝΙΚΟΙ & ΑΡΧΙΤΕΚΤΟΝΕΣ
ΜΕΤΣΟΒΟΥ 11, ΑΘΗΝΑ 106 82
ΤΗΛ.: 210 82 23 402, 210 88 42 905, FAX: 210 88 22 685
www.maraveas.gr, e-mail: info@maraveas.gr

ΗΛΕΚΤΡΟΜΗΧΑΝΟΛΟΓΙΚΗ - ΕΝΕΡΓΕΙΑΚΗ ΜΕΛΕΤΗ:

άλκων ΜΕΛΕΤΗΤΙΚΗ Ε.Π.Ε.
Τροίας 18, Τ.Κ. 112 57 ΑΘΗΝΑ Τηλ.: (+30)210-8214982, 8223083, Fax: (+30) 210-8238604 e-mail: info@al-fa.gr

τίτλος σχεδίου: **ΚΑΤΟΨΗ ΥΠΟΓΕΙΟΥ**

κλίμακα : 1: 50

α/α σχεδίου		μελέτη: ΕΙΔΙΚΗ ΑΡΧΙΤΕΚΤΟΝΙΚΗ
ΠΡ.	01	στάδιο μελέτης: ΜΕΛΕΤΗ ΕΦΑΡΜΟΓΗΣ
ημερομηνία:		ΑΠΡΙΛΙΟΣ 2024

κωδ. εντύπου:	σχεδιάσθηκε:
κωδ. Η/Υ:	ελέγχθηκε:
κωδ. έργου: E22_004	εγκρίθηκε:
υπογραφή μελετητή:	υπογραφή επιβλέποντα / διευθυντή:

Χ. ΜΑΡΑΒΕΑΣ ΚΑΙ ΣΥΝΕΡΓΑΤΕΣ Ι.Κ.Ε.
ΤΕΧΝΙΚΗ ΕΤΑΙΡΕΙΑ ΜΕΛΕΤΩΝ
ΜΕΤΣΟΒΟΥ 11, ΑΘΗΝΑ 10682
ΑΦΜ: 093208765 - ΔΟΥ: Δ΄ΑΘΗΝΩΝ
ΤΗΛ. 210 8842905, 8223402

ΓΕΩΡΓΙΑ Κ. ΦΙΛΙΠΠΟΠΟΥΛΟΥ
ΔΙΠΛΩΜ. ΑΡΧΙΤΕΚΤΩΝ ΜΗΧΑΝΙΚΟΣ
Α.Μ. Τ.Ε.Ε. 81015
ΤΡΑΠΕΖΟΥΝΤΟΣ 11 - 15235 ΧΑΛΑΝΔΡΙ
ΤΗΛ. 210 6890871
ΑΦΜ: 067378914 - ΔΟΥ: ΧΑΛΑΝΔΡΙΟΥ

ΑΔΑ: 6ΤΟΧ46ΝΚΟΤ-35Κ
ΥΠΟΥΡΓΕΙΟ ΠΟΛΙΤΙΣΜΟΥ
ΔΙΕΥΘΥΝΣΗ ΠΡΟΣΤΑΣΙΑΣ & ΑΝΑΣΤΗΛΩΣΗΣ ΝΕΩΤΕΡΩΝ & ΣΥΓΧΡΟΝΩΝ ΜΝΗΜΕΙΩΝ
ΘΕΩΡΗΘΗΚΕ
Το παρόν σχέδιο συνοδεύει την Υπουργική Απόφαση ΥΠΠΟ/496606/4.3.2024 της Διεύθυνσης Προστασίας & Αναστήλωσης Νεώτερων & Σύγχρονων Μνημείων του Υπουργείου Πολιτισμού.
Αθήνα 17/06/2026
Σχ.: ΥΠΠΟ/565147/20.12.2024
ΑΔΑ: 6ΕΣΡ46ΝΚΟΤ-ΗΙ8