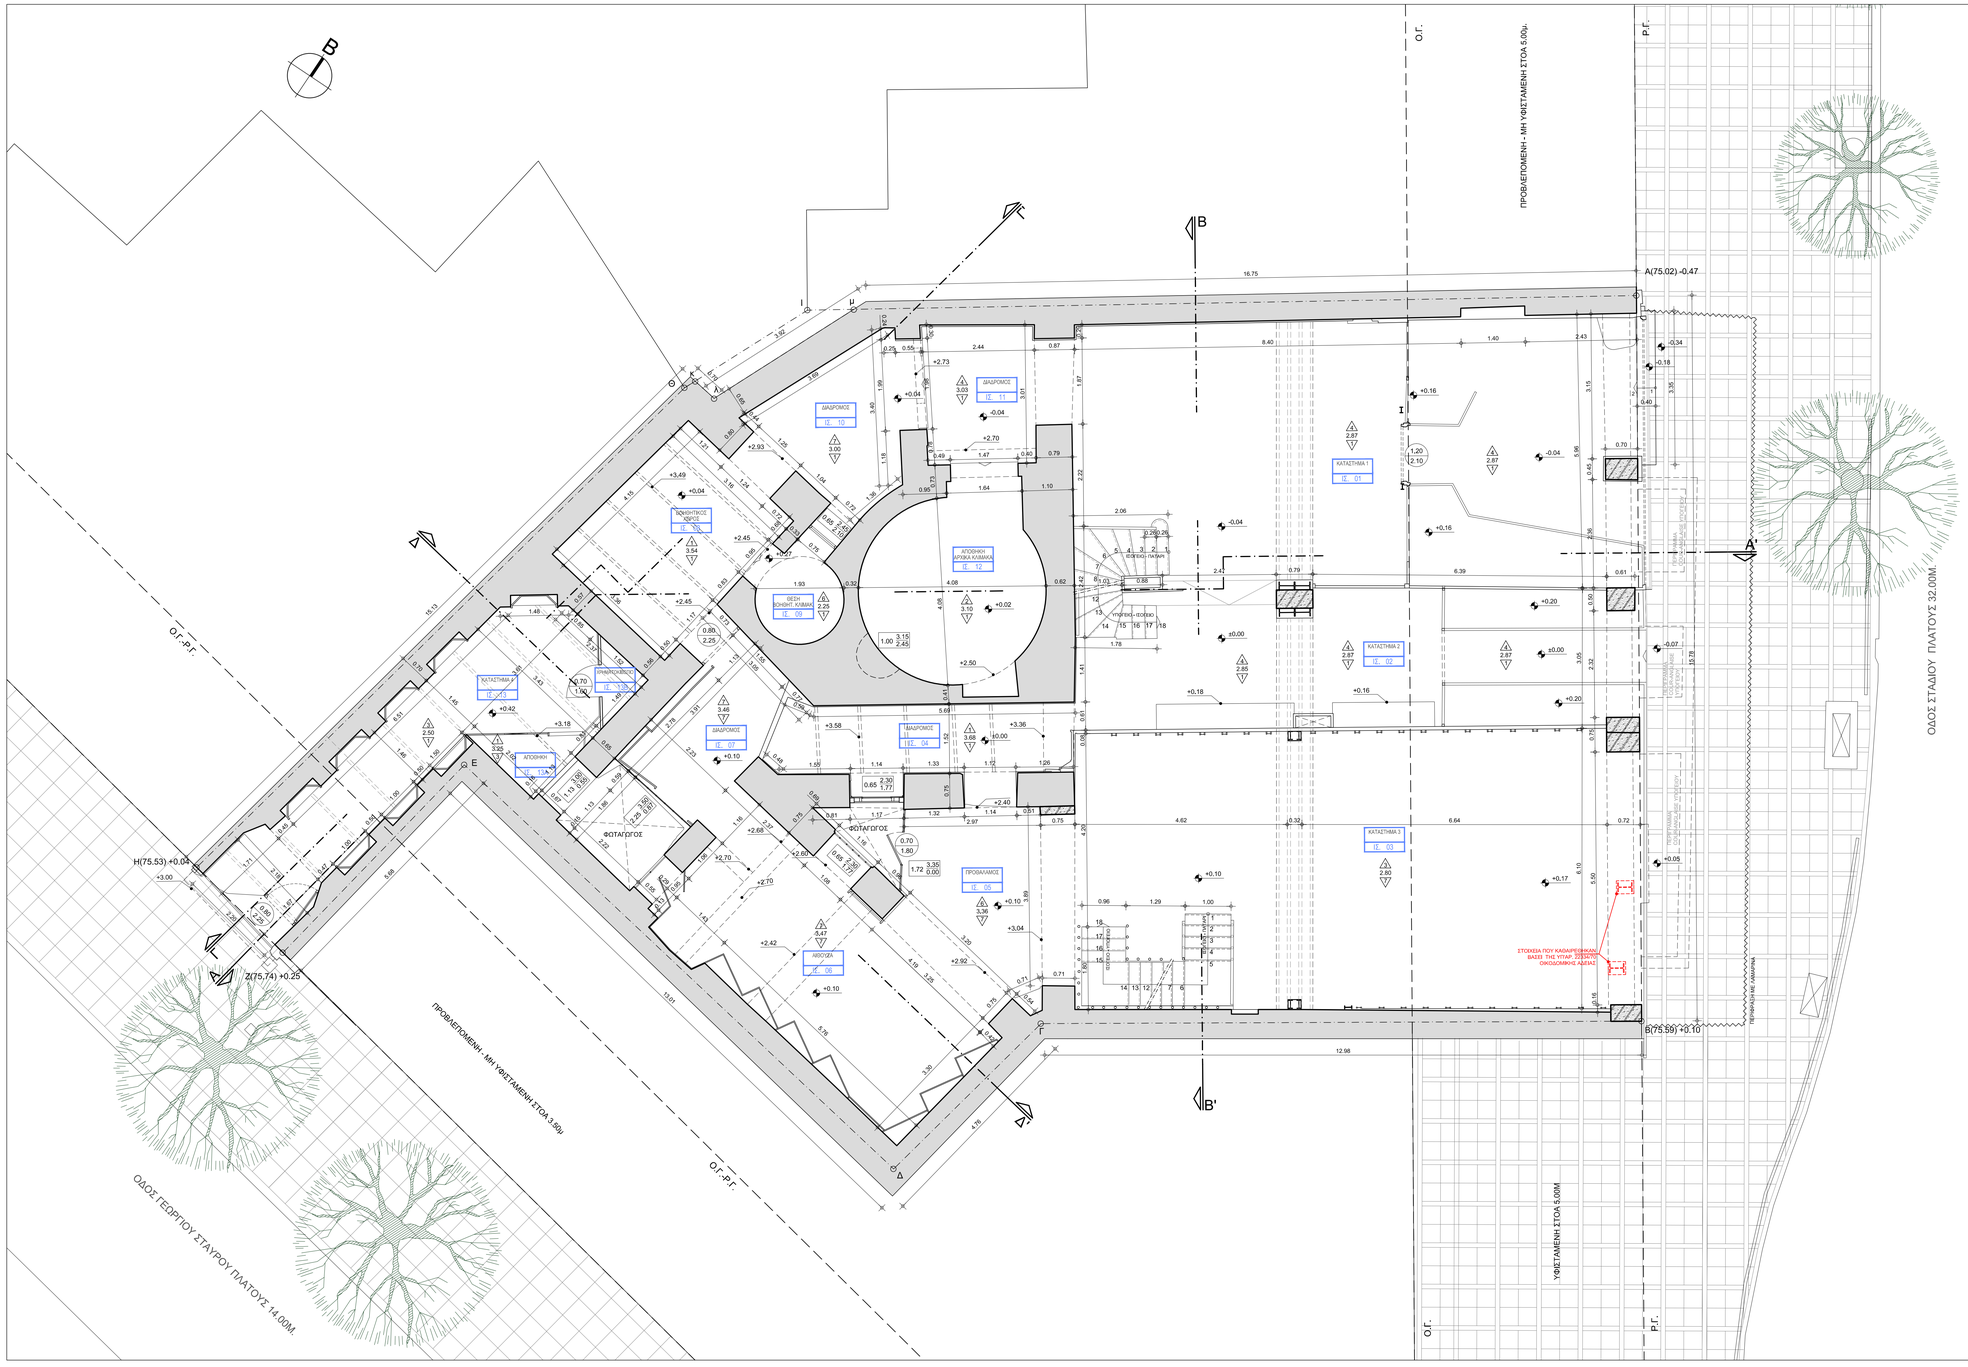

ΟΔΟΣ ΣΤΑΔΙΟΥ ΠΛΑΤΟΥΣ 32.00Μ.
ΟΔΟΣ ΓΕΩΡΓΙΟΥ ΣΤΑΥΡΟΥ ΠΛΑΤΟΥΣ 14.00Μ.
ΠΡΟΒΛΕΠΟΜΕΝΗ - ΜΗ ΥΦΙΣΤΑΜΕΝΗ ΣΤΟΑ 3.85μ
ΠΡΟΒΛΕΠΟΜΕΝΗ - ΜΗ ΥΦΙΣΤΑΜΕΝΗ ΣΤΟΑ 5.00μ
ΥΦΙΣΤΑΜΕΝΗ ΣΤΟΑ 5.00Μ
Ο.Γ.-Ρ.Γ.
Ο.Γ.
Ρ.Γ.
ΦΩΤΑΓΩΓΟΣ
ΣΤΟΙΧΕΙΑ ΠΟΥ ΚΑΘΑΙΡΕΘΗΚΑΝ ΒΑΣΕΙ ΤΗΣ ΥΠ'ΑΡ. 2726/2010 ΟΙΚΟΔΟΜΙΚΗΣ ΑΔΕΙΑΣ
ΠΕΡΙΦΡΑΞΗ ΜΕ ΛΑΜΑΡΙΝΑ
ΔΙΑΔΡΟΜΟΣ ΙΣ. 10
ΔΙΑΔΡΟΜΟΣ ΙΣ. 11
ΔΙΑΔΡΟΜΟΣ ΙΣ. 04
ΔΙΑΔΡΟΜΟΣ ΙΣ. 07
ΠΡΟΒΑΛΑΜΟΣ ΙΣ. 05
ΑΠΟΘΗΚΗ ΙΣ. 13Α
ΑΠΟΘΗΚΗ ΑΡΧΙΚΑ ΚΛΙΜΑΚΑ ΙΣ. 12
ΑΠΟΘΗΚΗ ΙΣ. 06
ΚΑΤΑΣΤΗΜΑ 1 ΙΣ. 01
ΚΑΤΑΣΤΗΜΑ 2 ΙΣ. 02
ΚΑΤΑΣΤΗΜΑ 3 ΙΣ. 03
ΚΑΤΑΣΤΗΜΑ 4 ΙΣ. 13Β
ΥΠΟΔΟΧΕΙΟ ΙΣ. 13Γ
ΧΩΡΟΣ ΥΠΟΔΟΧΗΣ ΙΣ. 08
ΘΕΣΗ ΦΟΡΗΤΗ ΚΛΙΜΑΚ ΙΣ. 09
ΥΠΟΔΟΧΕΙΟ - ΠΟΔΙΑ ΙΣ. 14
ΥΠΟΔΟΧΕΙΟ - ΠΑΤΑΡΙ ΙΣ. 15
ΣΚΑΛΑ ΠΡΟΣΒΑΣΗΣ ΣΤΟ ΚΟΙΝΟ