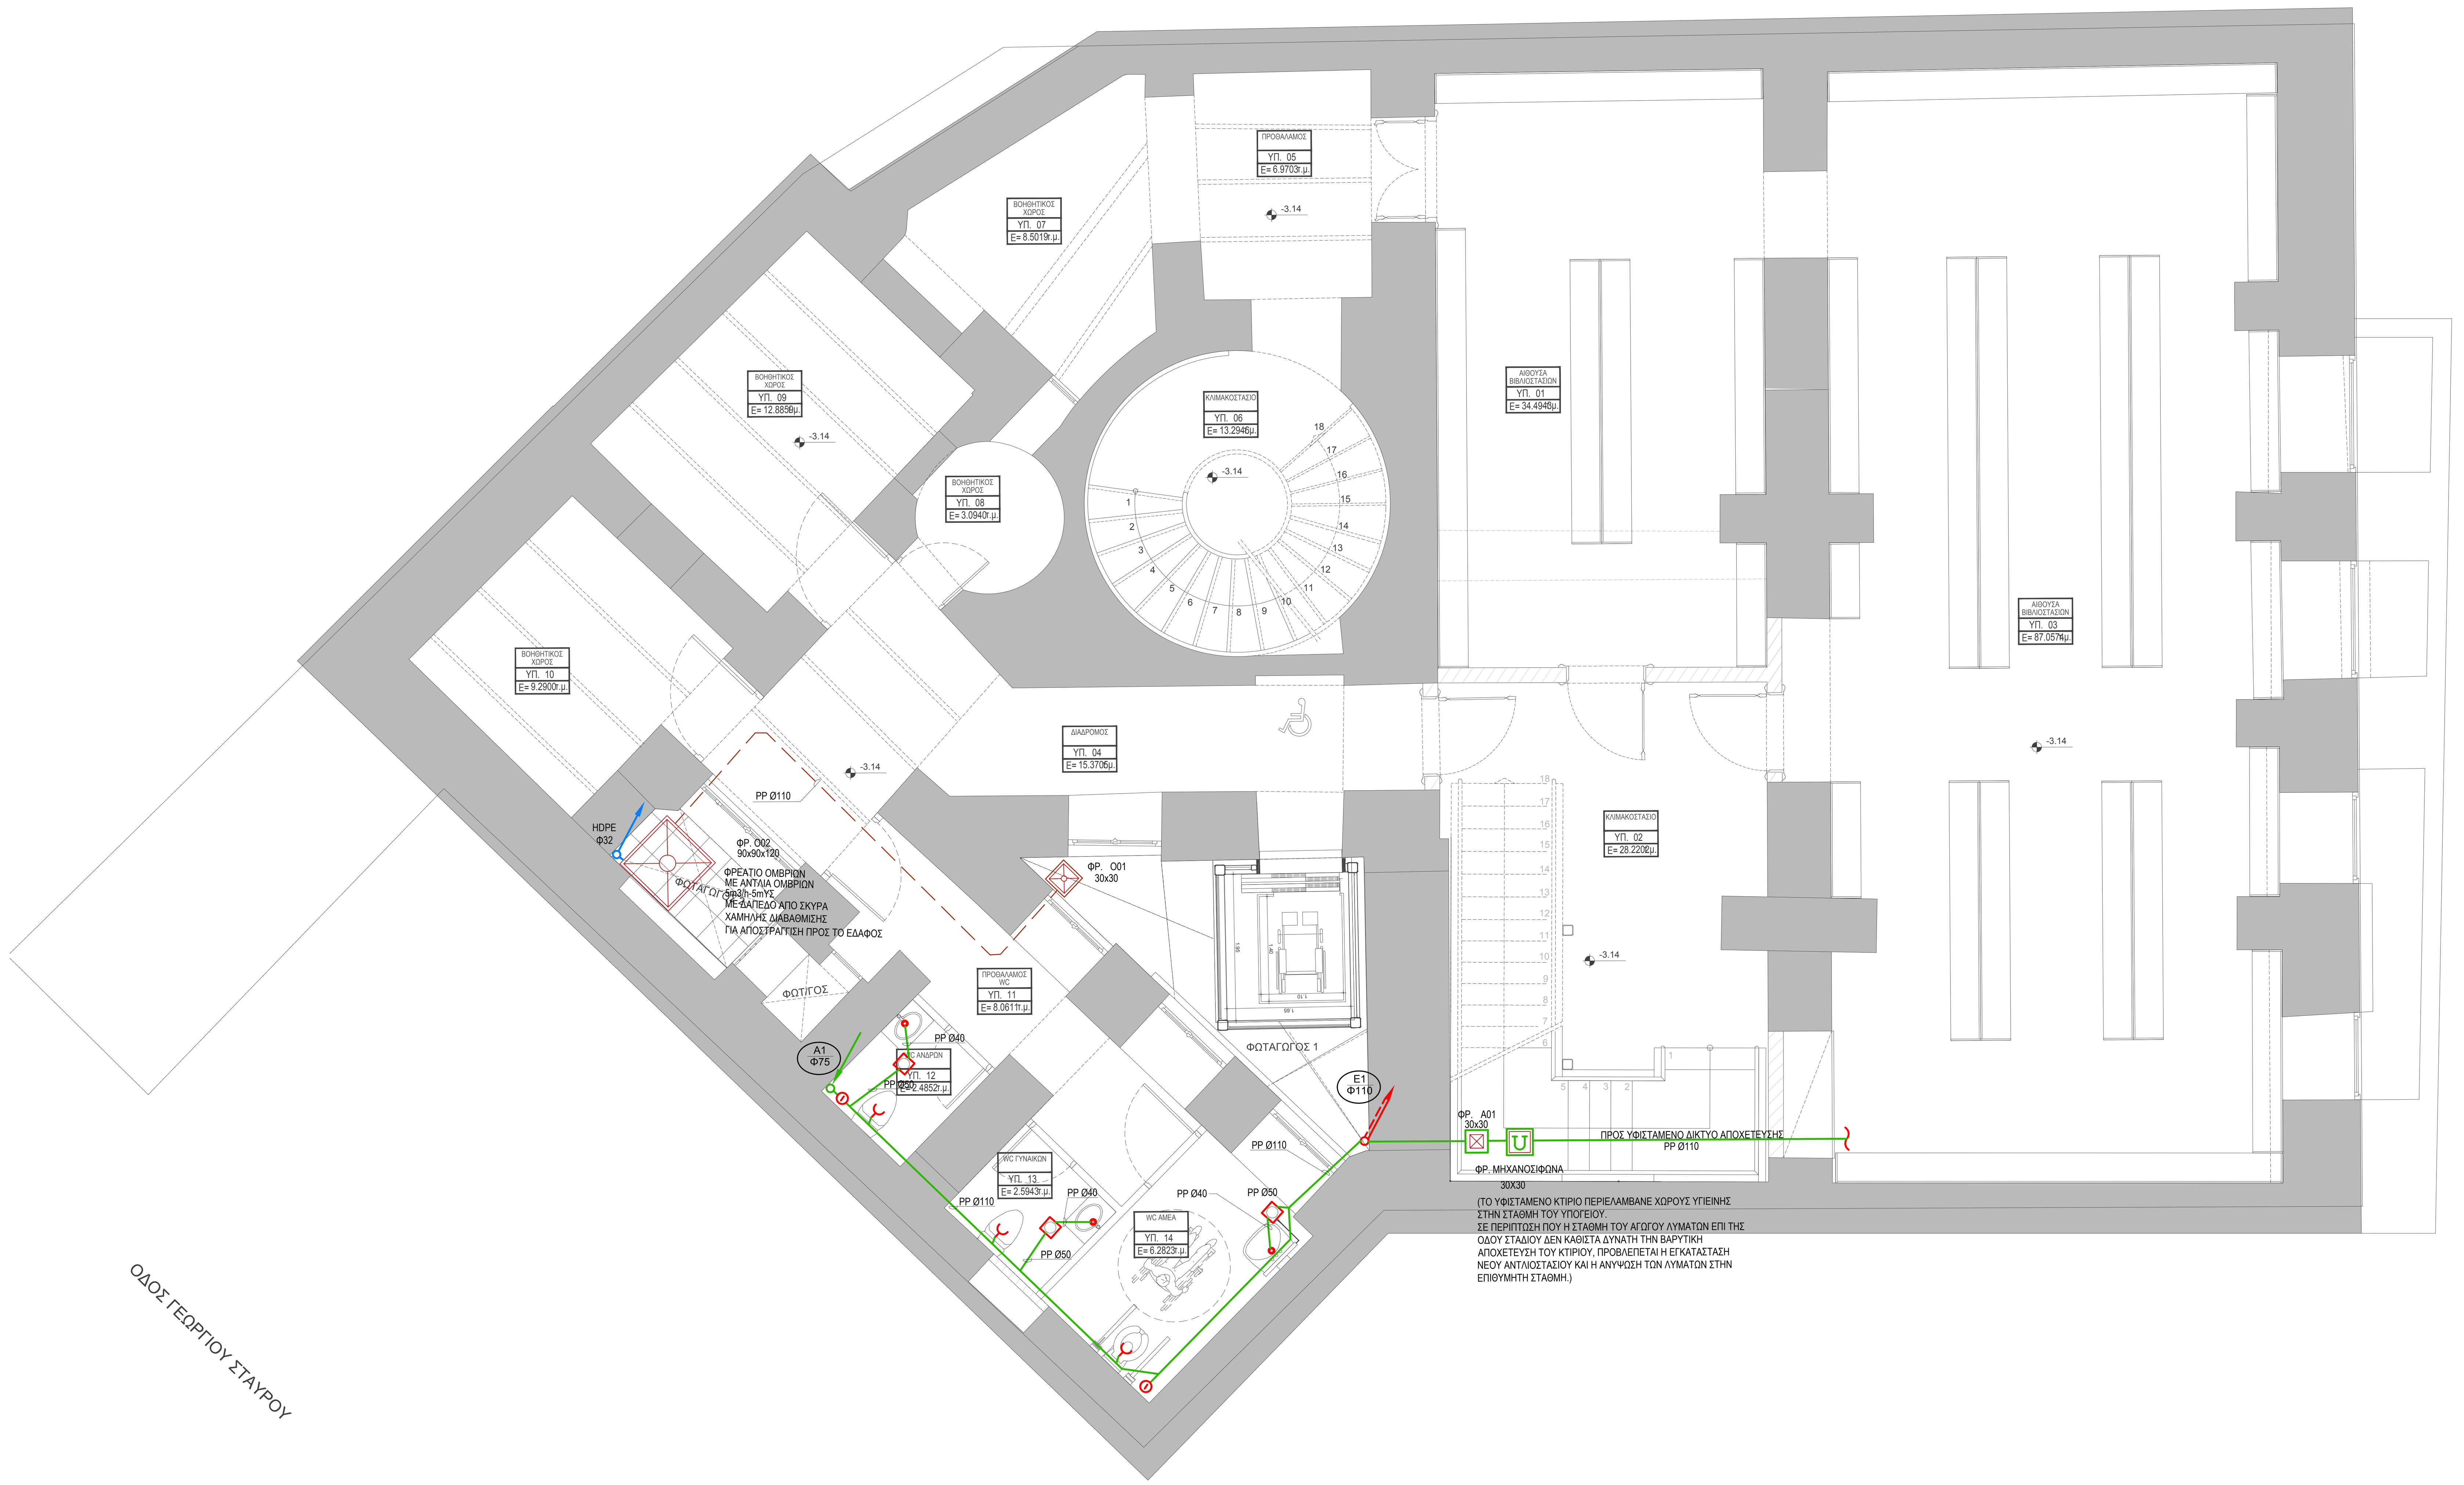


ΥΠΟΜΝΗΜΑ ΣΥΜΒΟΛΩΝ

- ΔΙΚΤΥΟ ΑΠΟΧΕΤΕΥΣΗΣ
- ΔΙΚΤΥΟ ΚΑΤΑΘΛΙΨΗΣ ΑΝΤΛΙΑΣ ΟΜΒΡΙΩΝ
- ΔΙΚΤΥΟ ΟΜΒΡΙΩΝ
- ΔΙΚΤΥΟ ΟΜΒΡΙΩΝ, ΟΔΕΥΣΗ ΣΤΗΝ ΟΡΟΦΗ
- ΔΙΚΤΥΟ ΑΕΡΙΣΜΟΥ
- ΤΑΠΑ ΚΑΘΑΡΙΣΜΟΥ ΔΑΠΕΔΟΥ
- ΤΑΠΑ ΚΑΘΑΡΙΣΜΟΥ
- ΑΠΟΛΗΞΗ ΣΤΗΛΗΣ ΕΞΑΕΡΙΣΜΟΥ (ΚΑΠΕΛΟ)
- ΣΙΦΩΝΙ ΔΑΠΕΔΟΥ
- ΣΥΛΛΕΚΤΗΣ ΟΜΒΡΙΩΝ
- ΦΡ. ΧxΨ — ΦΡΕΑΤΙΟ ΔΙΚΤΥΟΥ ΑΠΟΧΕΤΕΥΣΗΣ ΛΥΜΑΤΩΝ ΔΙΑΣΤΑΣΕΩΝ Χ,Ψ ΣΕ cm.
- ΦΡΕΑΤΙΟ ΜΕ ΜΗΧΑΝΟΣΙΦΩΝΑ
- ΦΡ. Ο.. ΧxΨ — ΦΡΕΑΤΙΟ ΔΙΚΤΥΟΥ ΟΜΒΡΙΩΝ ΔΙΑΣΤΑΣΕΩΝ Χ,Ψ
- A A01 PPΦ110 — ΚΑΤΑΚΟΡΥΦΗ ΣΤΗΛΗ ΑΠΟΧΕΤΕΥΣΗΣ
- A E01 PPΦ110 — ΚΑΤΑΚΟΡΥΦΗ ΣΤΗΛΗ ΑΕΡΙΣΜΟΥ
- Ο 1" — ΚΑΤΑΚΟΡΥΦΗ ΣΤΗΛΗ ΟΜΒΡΙΩΝ
- ΣΩΛΗΝΑΣ ΑΠΟΧΕΤΕΥΣΗΣ ΠΡΟΣ ΤΑ ΚΑΤΩ
- ΣΩΛΗΝΑΣ ΑΠΟΧΕΤΕΥΣΗΣ ΑΠΟ ΠΑΝΩ ΠΡΟΣ ΤΑ ΚΑΤΩ
- ΣΩΛΗΝΑΣ ΑΠΟΧΕΤΕΥΣΗΣ ΑΠΟ ΠΑΝΩ
- ΣΩΛΗΝΑΣ ΑΕΡΙΣΜΟΥ ΑΠΟ ΚΑΤΩ ΠΡΟΣ ΤΑ ΠΑΝΩ
- ΣΩΛΗΝΑΣ ΑΕΡΙΣΜΟΥ ΠΡΟΣ ΤΑ ΠΑΝΩ
- ΣΩΛΗΝΑΣ ΑΕΡΙΣΜΟΥ ΑΠΟ ΚΑΤΩ
- ΣΩΛΗΝΑΣ ΑΕΡΙΣΜΟΥ ΑΠΟ ΚΑΤΩ ΠΡΟΣ ΤΑ ΠΑΝΩ ΜΕ ΑΠΟΛΗΞΗ (ΚΑΠΕΛΟ)
- ΣΩΛΗΝΑΣ ΟΜΒΡΙΩΝ ΑΠΟ ΠΑΝΩ
- ΣΩΛΗΝΑΣ ΟΜΒΡΙΩΝ ΑΠΟ ΠΑΝΩ ΠΡΟΣ ΤΑ ΚΑΤΩ
- ΣΩΛΗΝΑΣ ΟΜΒΡΙΩΝ ΠΡΟΣ ΤΑ ΚΑΤΩ
- ΣΙΦΩΝΙ ΥΠΟΔΟΧΕΑ
- ΣΙΦΩΝΙ ΛΕΚΑΝΗΣ
- ΕΛΕΥΘΕΡΗ ΑΠΟΡΡΟΗ


αναθεώρηση α/α	ημερομηνία:	όνομα:	υπογραφή:	περιγραφή:
1				
2				
3				
4				

κύριος του έργου:

ΥΠΟΥΡΓΕΙΟ ΠΟΛΙΤΙΣΜΟΥ ΚΑΙ ΑΘΛΗΤΙΣΜΟΥ
ΓΕΝΙΚΗ Δ/ΝΣΗ ΑΝΑΣΤΗΛΩΣΗΣ, ΜΟΥΣΕΙΩΝ & ΤΕΧΝΙΚΩΝ ΕΡΓΩΝ
Δ/ΝΣΗ ΠΡΟΣΤΑΣΙΑΣ & ΑΝΑΣΤΗΛΩΣΗΣ
ΝΕΩΤΕΡΩΝ ΚΑΙ ΣΥΓΧΡΟΝΩΝ ΜΝΗΜΕΙΩΝ
ΤΜΗΜΑ ΜΕΛΕΤΩΝ ΝΕΩΤΕΡΩΝ ΚΑΙ ΣΥΓΧΡΟΝΩΝ ΜΝΗΜΕΙΩΝ

έργο:

ΜΕΛΕΤΗ ΓΙΑ ΤΗΝ ΣΤΕΡΕΩΣΗ, ΑΠΟΚΑΤΑΣΤΑΣΗ ΚΑΙ ΜΕΤΑΤΡΟΠΗ ΚΤΗΡΙΟΥ
ΕΠΙ ΤΗΣ ΟΔΟΥ ΣΤΑΔΙΟΥ 47 ΣΤΗΝ ΑΘΗΝΑ ΣΕ ΘΕΑΤΡΙΚΟ ΜΟΥΣΕΙΟ

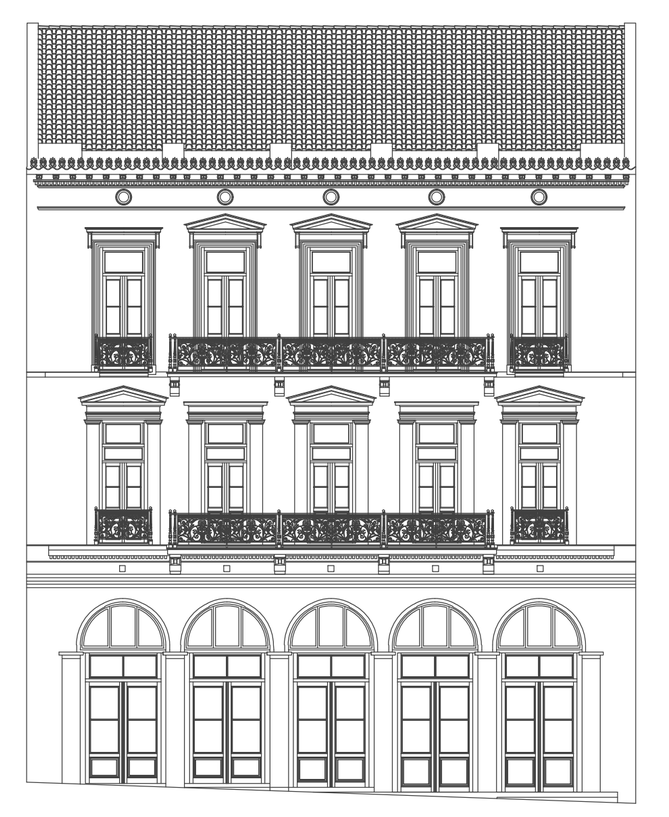

συμπράττοντα γραφεία:

ΕΙΔΙΚΗ ΑΡΧΙΤΕΚΤΟΝΙΚΗ - ΣΤΑΤΙΚΗ -ΤΟΠΟΓΡΑΦΙΚΗ - ΓΕΩΤΕΧΝΙΚΗ ΜΕΛΕΤΗ :

Χ. ΜΑΡΑΒΕΑΣ & ΣΥΝΕΡΓΑΤΕΣ Ι.Κ.Ε.
ΣΥΜΒΟΥΛΟΙ ΜΗΧΑΝΙΚΟΙ & ΑΡΧΙΤΕΚΤΟΝΕΣ
ΜΕΤΣΟΒΟΥ 11, ΑΘΗΝΑ 106 82
ΤΗΛ.: 210 82 23 402, 210 88 42 905, FAX: 210 88 22 685
www.maraveas.gr, e-mail: info@maraveas.gr

ΗΛΕΚΤΡΟΜΗΧΑΝΟΛΟΓΙΚΗ - ΕΝΕΡΓΕΙΑΚΗ ΜΕΛΕΤΗ:

άλκων ΜΕΛΕΤΗΤΙΚΗ Ε.Π.Ε.
Τρωιάς 18, Τ.Κ. 112 57 ΑΘΗΝΑ Τηλ.: (+30)210-8214982, 8223083, Fax: (+30) 210-8238604 e-mail: info@al-fa.gr

τίτλος σχεδίου:

ΑΠΟΧΕΤΕΥΣΗ
ΚΑΤΟΨΗ ΥΠΟΓΕΙΟΥ

κλίμακα : 1: 50

α/α σχεδίου: ΑΠ 01

μελέτη: ΗΛΕΚΤΡΟΜΗΧΑΝΟΛΟΓΙΚΗ

στάδιο μελέτης: ΜΕΛΕΤΗ ΕΦΑΡΜΟΓΗΣ

ημερομηνία: ΑΠΡΙΛΙΟΣ 2024

κωδ. εντύπου:	σχεδιάσθηκε:
κωδ. Η/Υ:	ελέγχθηκε:
κωδ. έργου: E22_002	εγκρίθηκε:
υπογραφή μελετητή:	υπογραφή επιβλέποντα / διευθυντή:

ΑΛΚΩΝ ΜΕΛΕΤΗΤΙΚΗ ΕΠΕ
ΕΤΑΙΡΕΙΑ ΜΕΛΕΤΩΝ
ΤΡΟΙΑΣ 18 - ΤΚ: 112 57 ΑΘΗΝΑ
ΑΦΜ:095701930 - ΔΟΥ: Δ' ΑΘΗΝΩΝ
ΤΗΛ : 210 8223083 - FAX : 210 8238604

ΚΩΝ/ΝΟΣ Γ. ΚΩΤΣΟΓΙΑΝΝΗΣ
ΔΙΠΛ. ΜΗΧ/ΓΟΣ- ΗΛΕΚ/ΓΟΣ Ε.Μ.Π.
ΤΡΟΙΑΣ 18 - ΑΘΗΝΑ
ΤΚ. 112 57 - ΤΗΛ: 210 8223083
ΑΦΜ:009074109 - ΔΟΥ: ΙΓ' ΑΘΗΝΩΝ
ΜΕΛΟΣ Τ.Ε.Ε. ΑΡΙΘΜ. ΜΗΤΡ. 12766

Το παρόν συνοδεύει την
Απόφαση της ΔΠΑΝΣΜ με αριθ. πρωτ.:
ΥΠΠΟ/ΓΔΑΜΤΕ/ΔΠΑΝΣΜ/430606/4.3.2024
ΑΔΑ: 67ΟΧ46ΝΚΟΤ-35Κ
Σχ: Υπποl565147/20.12.2024
ΑΔΑ: 6ΕSΡ46ΝΚΟΤ-Ν18